
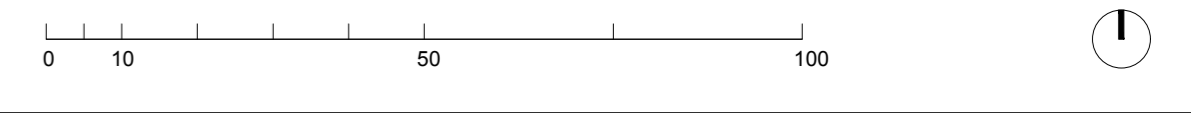


- TUMAČ PLANSKOG ZNAKOVLJA**
- GRANICE**
- OBUHVAAT UPU
  - INTERNA PROMETNA POVRŠINA
  - OZNAKA JAVNE CESTE - DRŽAVNE
  - OZNAKA SABIRNIH PROMETNICA
  - OZNAKA INTERNIH PROMETNICA
  - INTERNE PJEŠAČKE STAZE-NOGOSTUP
  - INTERNE PJEŠAČKO-BIKLISTIČKE STAZE
  - ZOP - LINJA POSEBNOG REŽIMA KORIŠTENJA 100m od obalne crte
  - ZOP - LINJA POSEBNOG REŽIMA KORIŠTENJA 25m od obalne crte
  - ZASTITNI KORIDOR JAVNIH PROMETNICA - 25m od DC-8
  - LINJA REZERVACIJE PROŠIRENJA PROMETNICA
  - MJESTO PRIKLJUČKA NA DC-8
- TUMAČ ELEMENATA PROMETNICA I PJEŠAČKIH POTEZA**
- OS CESTE
  - OZNAKA PRESJEKA CESTE
  - RUBNJAK
  - ZELENI POJAS
  - PJEŠAČKE POVRŠINE
  - PJEŠAČKO-BIKLISTIČKE POVRŠINE
  - PARKING
  - BIKLISTIČKA POVRŠINA
  - TRIM STAZA
  - KOLNO-PJEŠAČKA POVRŠINA

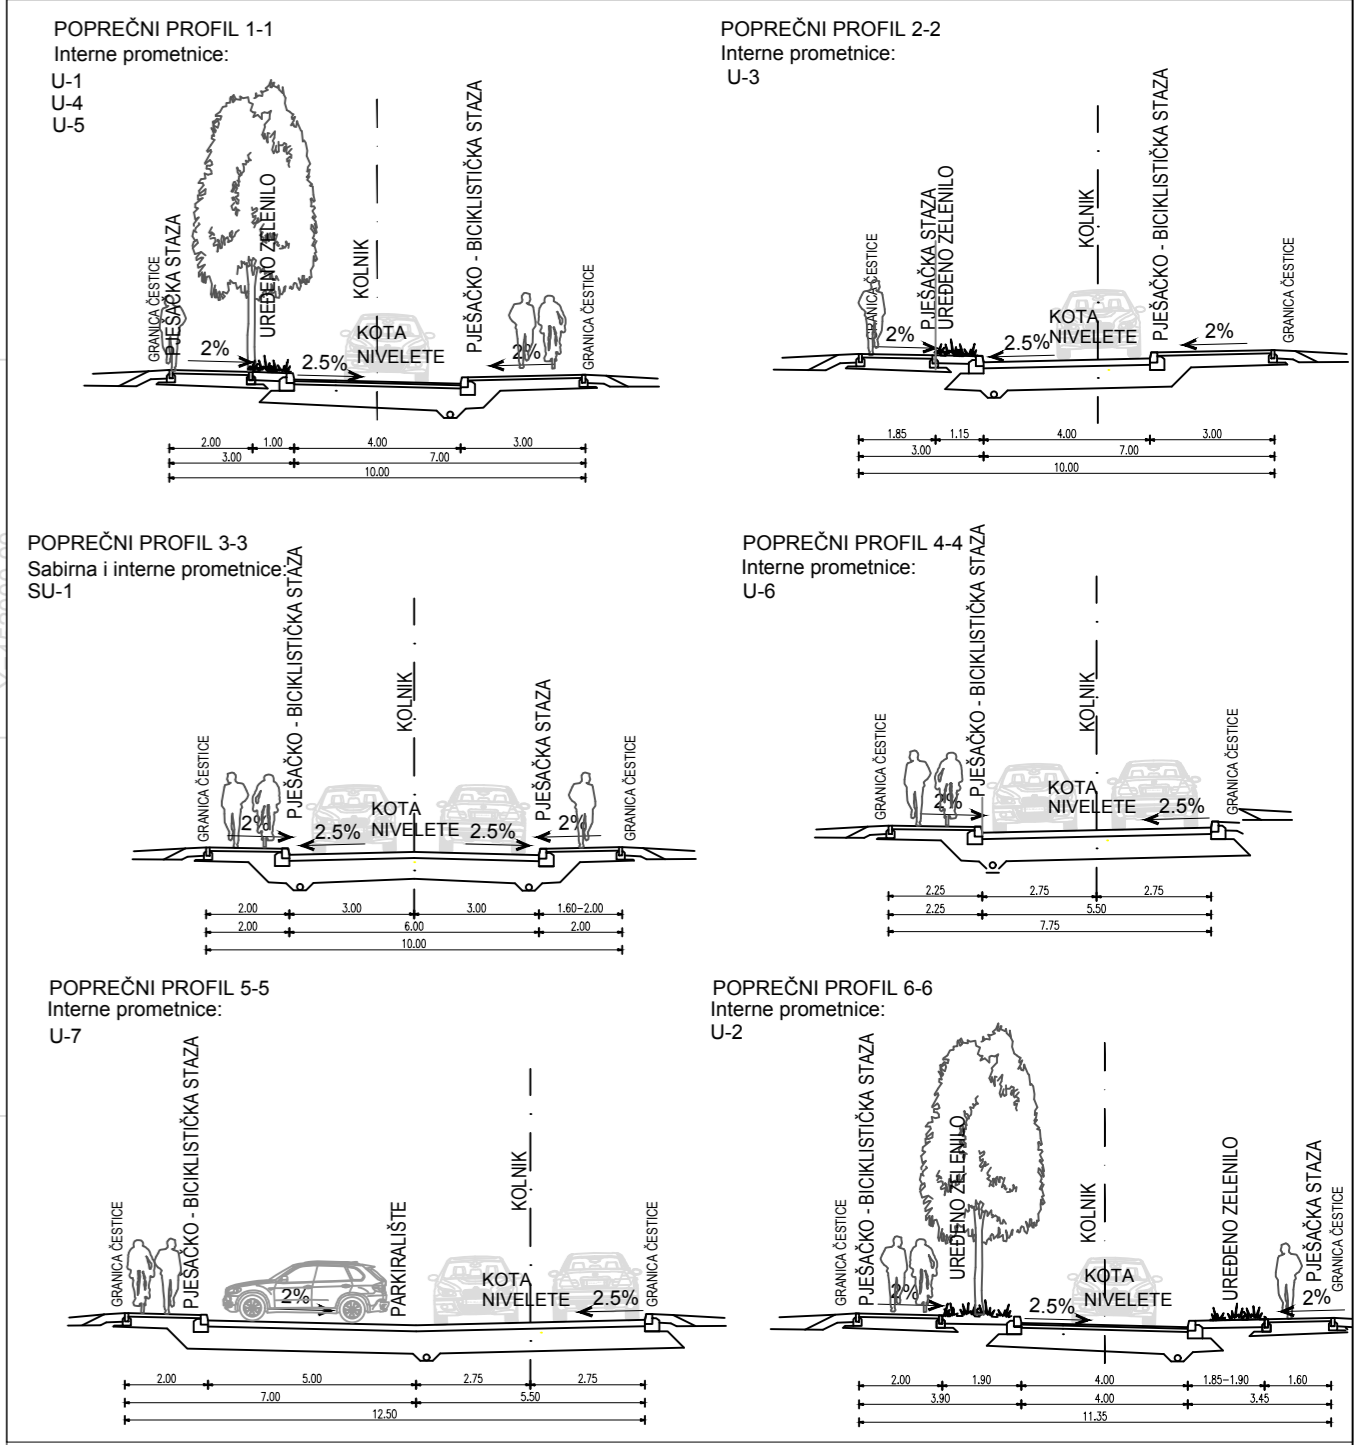

Županija:	ŠIBENSKO-KNINSKA
Grad:	GRAD ŠIBENIK
Naziv prostornog plana:	<b>URBANISTIČKI PLAN UREĐENJA PODSOLARSKO, STAMBENO NASELJE S TURISTIČKIM KAPACITETIMA, OZNAKE NAS</b>
Naziv kartografskog prikaza:	PROMETNA, ULIČNA I KOMUNALNA INFRASTRUKTURNA MREŽA Za Promet
Broj kartografskog prikaza:	2a
Mjerilo kartografskog prikaza:	1:1000
Odluka o izradi prostornog plana: Službeni glasnik Grada Šibenika, broj 10/16 od 23. prosinca 2016.	Odluka predstavničkog tijela o donošenju plana: Službeni glasnik Grada Šibenika, broj 9/18 od 17. prosinca 2018.
Javna rasprava (datum objave): 15.06.2018.	Javni uvid održan: od: 23.06.2018. do: 23.07.2018.
Pečat upravnog tijela odgovornog za provođenje javne rasprave:	Odgovorna osoba za provođenje javne rasprave: Medlena Roša Dulčić, dipl.ing.arh.
(ime, prezime i potpis)	
Suglasnost Ministarstva na plan prema čl. 108. Zakona o prostornom uređenju (NN, br. 153/13 i 65/17) broj suglasnosti: KLASA: 350-02/18-13/89    Ur.broj: 531-05-1-18-5    datum: 18.listopada 2018.	
Pravna osoba koja je izradila plan:	<b>KatušićKocbekArhitekti</b> 2K ARHITEKTONSKI URED D.O.O. ZAGREB Britanski trg 5, 10000 Zagreb, OIB 87415073129
Pečat pravne osobe koja je izradila plan:	Odgovorna osoba: Jana Kocbek u.d.i.a.
(ime, prezime i potpis)	
Odgovorni voditelj izrade plana: Davor Katušić d.i.a. MA B/A	
Stručni tim u izradi plana: Davor Katušić d.i.a. MA B/A Jana Kocbek u.d.i.a. Aleksandra Klarčić d.i.a. Bryna Stipančić m.i.a.	
Iva Štambuk m.i.a. Sven Belak m.i.a. Mate Čurić, dipl.ing.graf. Ivana Čestarić, mag.ing.aedif.	
Milan Čarović, dipl.ing.arh. Maksim Čarović, bacc.ing.sec. Christian Vučićić, mag.ing.aedif. Martin Miljan, bacc.ing.aedif.	
Pečat predstavničkog tijela:	Predsjednik predstavničkog tijela: Dragan Zlatović, dr.sc.
(ime, prezime i potpis)	
Istovjetnost ovog prostornog plana s izvornikom ovjera:	Pečat nadležnog tijela:
(ime, prezime i potpis)	