


- TUMAČ PLANSKOG ZNAKOVLJA GRANICE**
- OBUHVAAT UPU
  - INTERNA PROMETNA POVRŠINA
  - OZNAKA JAVNE CESTE - DRŽAVNE
  - OZNAKA SABIRNIH PROMETNICA
  - OZNAKA INTERNIH PROMETNICA
  - ZDP - LINJA POSEBNOG REŽIMA KORIŠTENJA 100m od obalne crte
  - ZDP - LINJA POSEBNOG REŽIMA KORIŠTENJA 25m od obalne crte
  - ZASTITNI KORIDOR JAVNIH PROMETNICA - 25m od DC-8
  - LINJA REZERVACIJE PROŠIRENJA PROMETNICA
  - MJESTO PRIKLJUČKA NA DC-8
- TUMAČ ELEMENATA ELEKTROENERGETSKE MREŽE**
- ELEKTRIKA SN 10kV VOD
  - ELEKTRIKA JR+NN
  - OZNAKA PLANIRANE TRAFOSTANICE
  - SVJETLOVODNI KABEL SPOJNE VEZE-postojeći
  - POSTOJEĆI KABELSKI VODOVI 10(20) kV
  - POSTOJEĆA TS 10(20)/0.4 kV
- TUMAČ ELEMENATA ELEKTRONIČKE KOMUNIKACIJSKE MREŽE**
- PLANIRANI PODZEMNI VOD ELEKTRONIČKE KOMUNIKACIJSKE MREŽE
  - POSTOJEĆI VOD ELEKTRONIČKE KOMUNIKACIJSKE MREŽE
- TUMAČ ELEMENATA CIJEVNOG TRANSPORTA PLINA**
- PLANIRANI PLINOVOD
  - POSTOJEĆI PLINOVOD

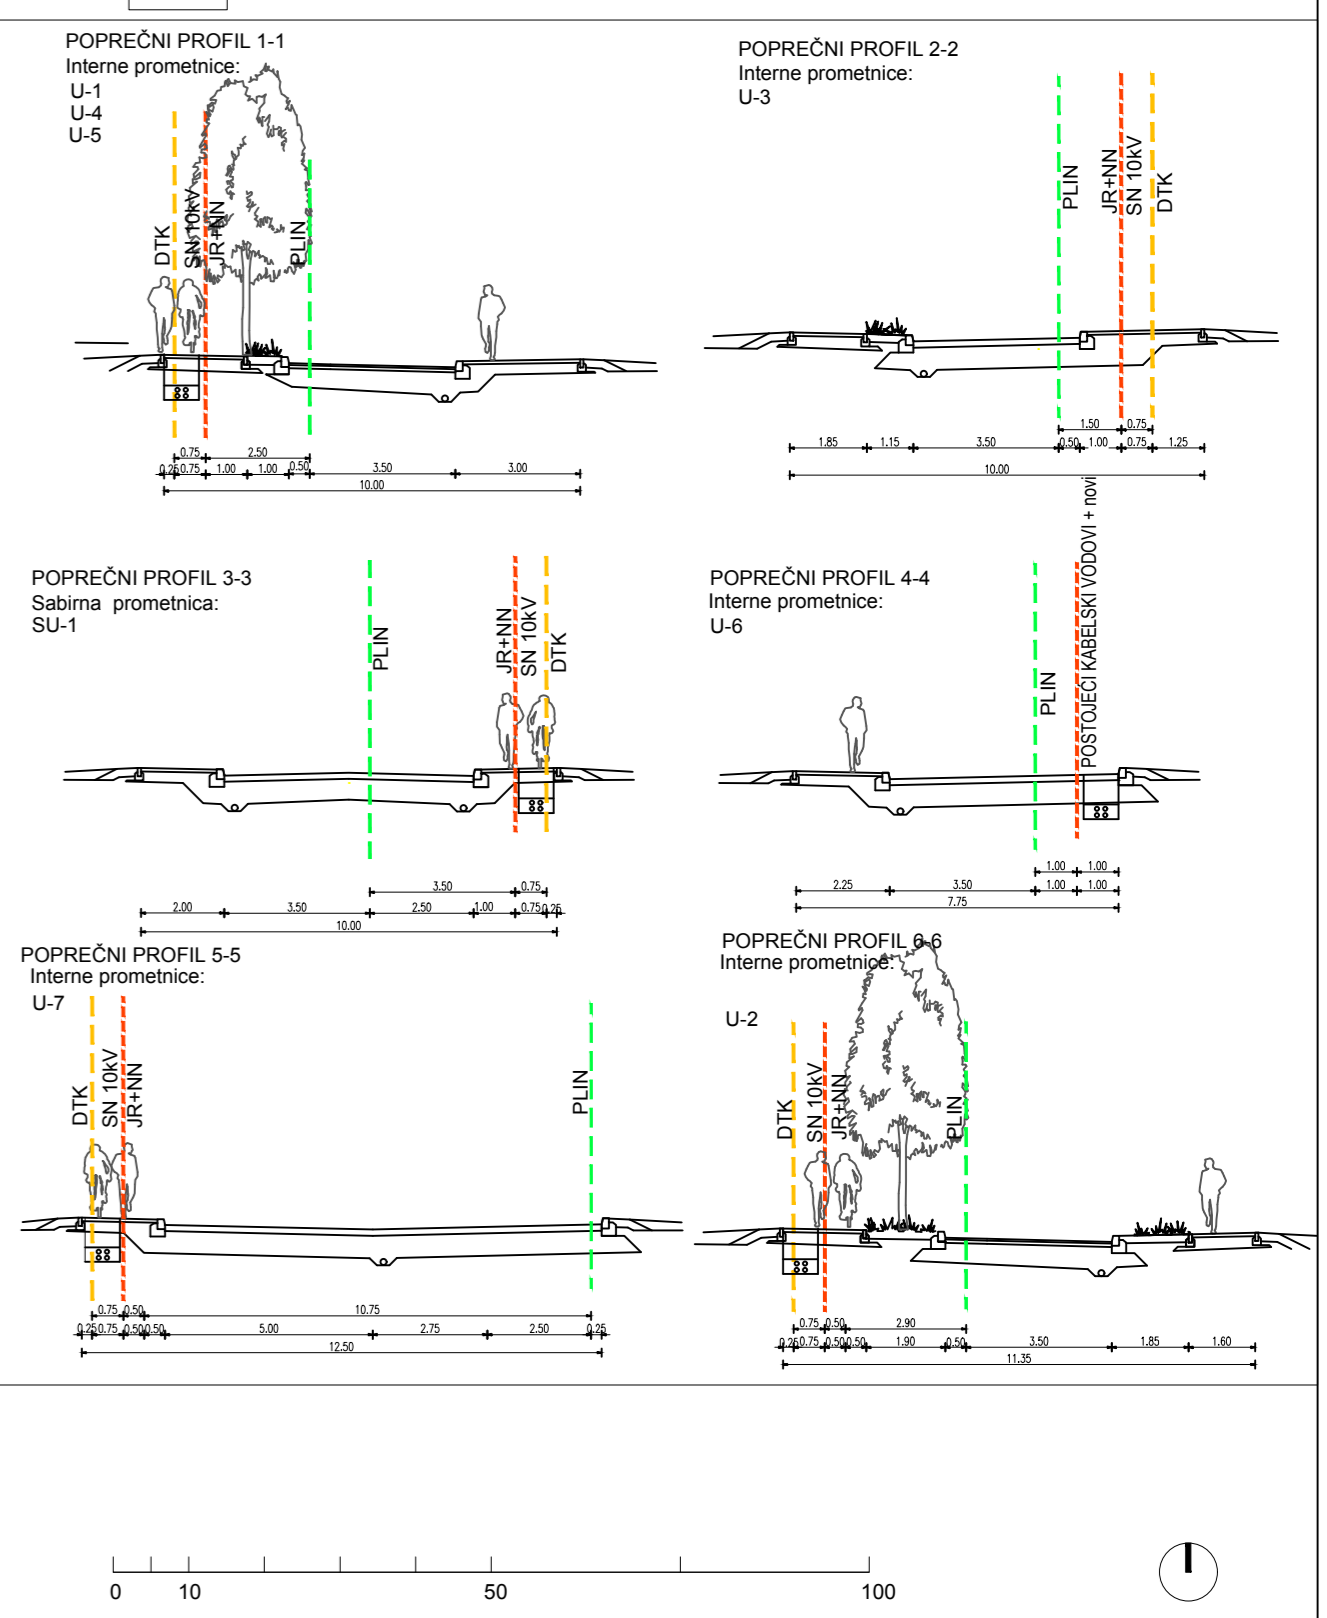

Županija: ŠIBENSKO-KNINSKA	
Grad: GRAD ŠIBENIK	
Naziv prostornog plana: <b>URBANISTIČKI PLAN UREĐENJA PODSOLARSKO, STAMBENO NASELJE S TURISTIČKIM KAPACITETIMA, OZNAKA NAS</b>	
Naziv kartografskog prikaza: PROMETNA, ULIČNA I KOMUNALNA INFRASTRUKTURNA MREŽA Zb. Telekomunikacija, energetska sustavi i plinopostrova	
Broj kartografskog prikaza: 2b	Mjerilo kartografskog prikaza: 1:1000
Odluka o izradi prostornog plana: Službeni glasnik Grada Šibenika, broj 10/16 od 23. prosinca 2016.	Odluka predstavničkog tijela o donošenju plana: Službeni glasnik Grada Šibenika, broj 9/18 od 17. prosinca 2018.
Javna rasprava (datum objave): 15.06.2018.	Javni uvid održan: od: 23.06.2018. do: 23.07.2018.
Pečat upravnog tijela odgovornog za provođenje javne rasprave:	Odgovorna osoba za provođenje javne rasprave: Madlena Roša Dulčić, dipl.ing.arh.
(ime, prezime i potpis)	
Suglasnost Ministarstva na plan prema čl. 108. Zakona o prostornom uređenju (NN, br. 153/13 i 65/17) broj suglasnosti: KLASA: 350-02/18-13/89    Ur.broj: 531-05-1-18-5    datum: 18.listopada 2018.	
Pravna osoba koja je izradila plan:	<b>KatušićKocbekArhitekti</b> 2K ARHITEKTONSKI URED D.O.O. ZAGREB Britanski trg 5, 10000 Zagreb, OIB 87415073129
Pečat pravne osobe koja je izradila plan:	Odgovorna osoba: Jana Kocbek u.d.i.a.
(ime, prezime i potpis)	
Odgovorni voditelj izrade plana:	
Stručni tim u izradi plana: Davor Katušić d.i.a. MA BIA Jana Kocbek u.d.i.a. Aleksandra Klančič d.i.a. Bruna Stipančić m.i.a.	
Iva Stambuk m.i.a. Sven Belak m.i.a. Mate Curić, dipl.ing.grad. Ivana Cestar, mag.ing.aedif.	
Milan Carević, dipl.ing.arh. Maksim Carević, bacc.ing.sec. Christian Vučinić, mag.ing.aedif. Martin Mijan, bacc.ing.aedif.	
Pečat predstavničkog tijela:	Predsjednik predstavničkog tijela: Dragan Zlatović, dr.sc.
(ime, prezime i potpis)	
Istovjetnost ovog prostornog plana s izvornikom ovjereva:	Pečat nadležnog tijela:
(ime, prezime i potpis)	