


- TUMAČ PLANSKOG ZNAKOVLJA GRANICE**
- OBUHVAAT UPU
 - INTERNA PROMETNA POVRŠINA
 - OZNAKA JAVNE CESTE - DRŽAVNE
 - OZNAKA SABIRNIH PROMETNICA
 - OZNAKA INTERNIH PROMETNICA
 - ZOP - LINJA POSEBNOG REŽIMA KORIŠTENJA 100m od obalne crte
 - ZOP - LINJA POSEBNOG REŽIMA KORIŠTENJA 25m od obalne crte
 - ZAŠTITNI KORIDOR JAVNIH PROMETNICA - 25m od DC-8
 - LINJA REZERVACIJE PROŠIRENJA PROMETNICA
 - MJESTO PRIKLJUČKA NA DC 8
- TUMAČ ELEMENATA ODVODNJE OTPADNIH VODA**
- POSTOJEĆI TLAČNI CJEVOVOD
 - POSTOJEĆA SANITARNA KANALIZACIJA
 - PLANIRANA SANITARNA KANALIZACIJA
 - PLANIRANA OBORINSKA KANALIZACIJA
 - GLAVNI DOVODNI KANALI-planirano
 - CRPNA STANICA
 - UPOJNI BUNAR I SEPARATOR
 - SMJER ODVODNJE
- TUMAČ ELEMENATA VODOOPSKRIBNE MREŽE**
- POSTOJEĆI VODOVOD
 - PLANIRANI VODOVOD

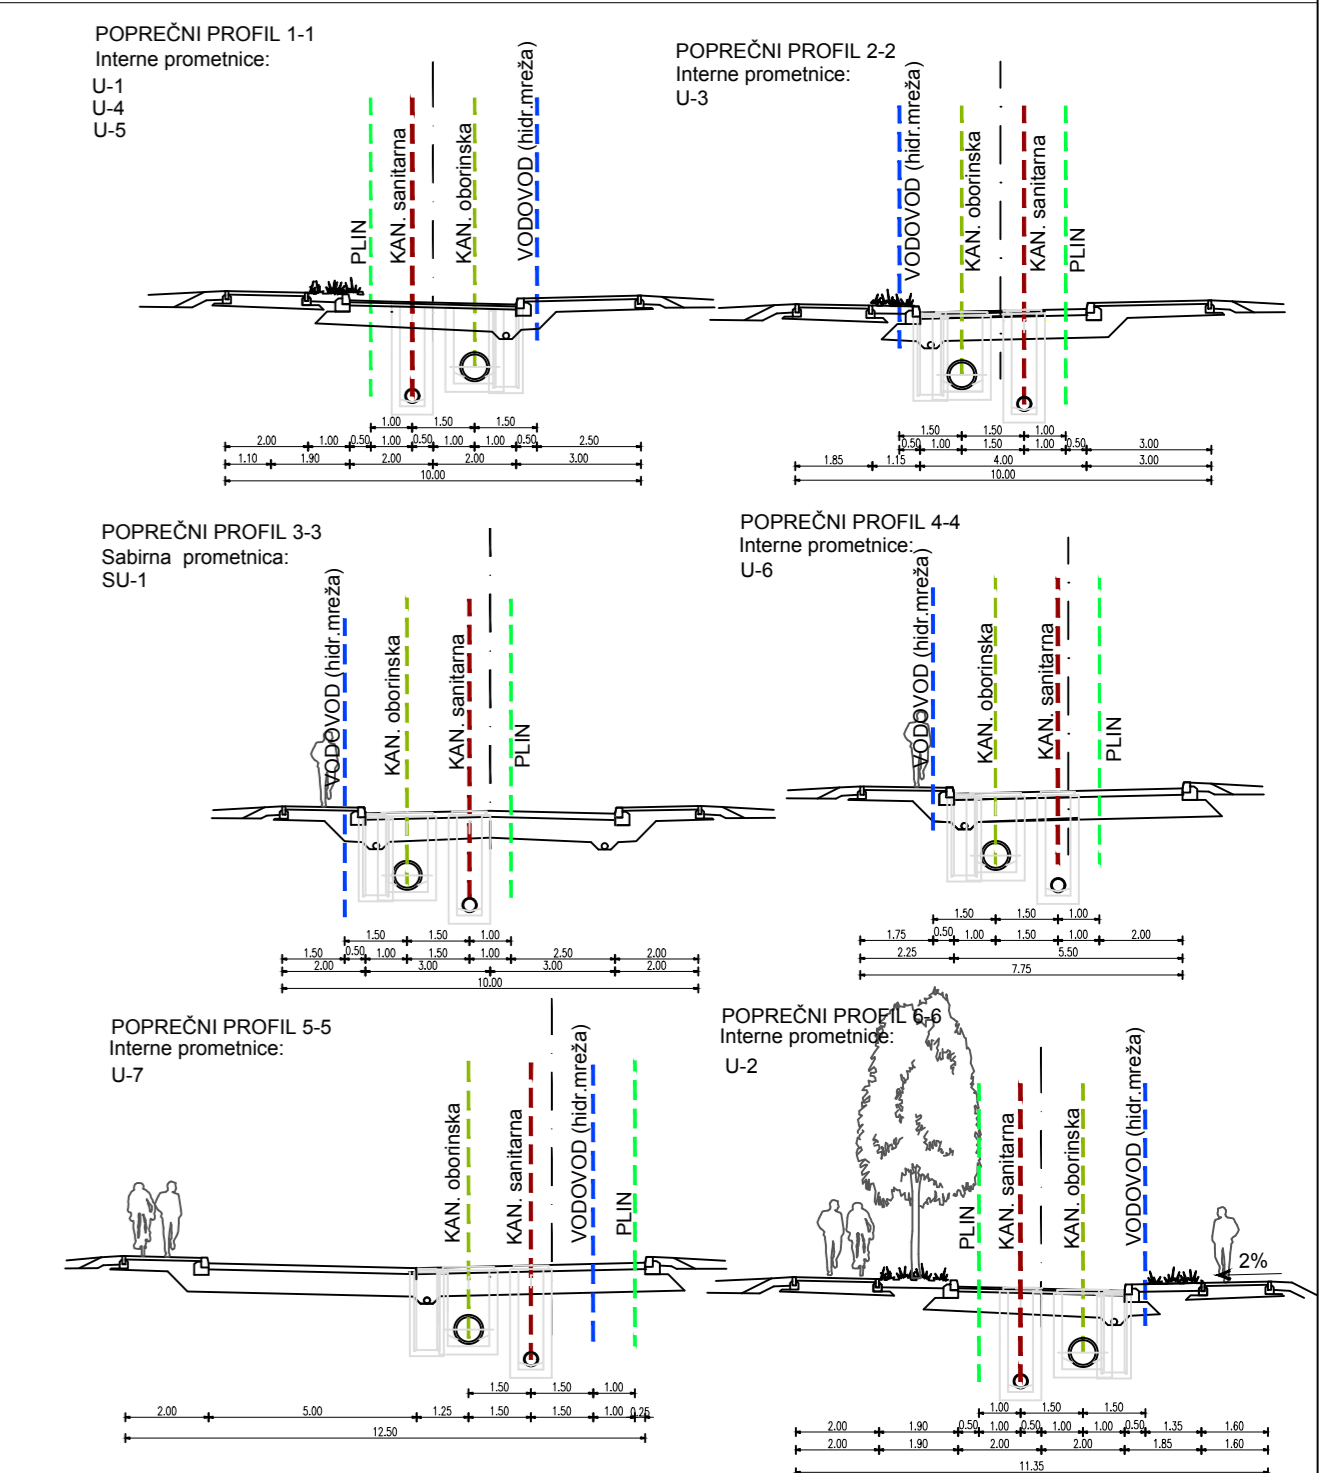

Županija:	ŠIBENSKO-KNINSKA
Grad:	GRAD ŠIBENIK
Naziv prostornog plana:	URBANISTIČKI PLAN UREĐENJA PODSOLARSKO, STAMBENO NASELJE S TURISTIČKIM KAPACITETIMA, OZNAKE NAS
Naziv kartografskog prikaza:	PROMETNA, ULIČNA I KOMUNALNA INFRASTRUKTURNA MREŽA Zc: Vodoopskrba i odvodnja
Broj kartografskog prikaza:	2c
Mjerilo kartografskog prikaza:	1:1000
Odluka o izradi prostornog plana: Službeni glasnik Grada Šibenika, broj 10/16 od 23. prosinca 2016.	Odluka predstavničkog tijela o donošenju plana: Službeni glasnik Grada Šibenika, broj 9/18 od 17. prosinca 2018.
Javna rasprava (datum objave): 15.06.2018.	Javni uvid održan: od: 23.06.2018. do: 23.07.2018.
Pečat upravnog tijela odgovornog za provođenje javne rasprave:	Odgovorna osoba za provođenje javne rasprave: Madelena Roša Dulčić, dipl.ing.arh.
(ime, prezime i potpis)	
Suglasnost Ministarstva na plan prema čl. 108. Zakona o prostornom uređenju (NN, br. 153/13 i 65/17) broj suglasnosti: KLASA: 350-02/18-13/89 Ur.broj: 531-05-1-18-5 datum: 18. listopada 2018.	
Pravna osoba koja je izradila plan:	KatušićKocbekArhitekti 2K ARHITEKTONSKI URED D.O.O. ZAGREB Britanski trg 5, 10000 Zagreb, OIB 87415073129
Pečat pravne osobe koja je izradila plan:	Odgovorna osoba: Jana Kocbek u.d.i.a.
(ime, prezime i potpis)	
Odgovorni voditelj izrade plana:	
Stručni tim u izradi plana: Davor Katušić d.i.a. MA BIA Jana Kocbek u.d.i.a. Aleksandra Klarčić d.i.a. Borna Stipančić m.i.a.	Iva Stambuk m.i.a. Sven Belak m.i.a. Mate Čurić, dipl.ing.grad. Ivana Cestar, mag.ing.aedif.
Milan Carević, dipl.ing.arh. Maksim Carević, bacc.ing.sec. Christian Vučinić, mag.ing.aedif. Martin Mijan, bacc.ing.aedif.	
Pečat predstavničkog tijela:	Predsjednik predstavničkog tijela: Dragan Zlatović, dr.sc.
(ime, prezime i potpis)	
Istovjetnost ovog prostornog plana s izvornikom ovjера:	Pečat nadležnog tijela:
(ime, prezime i potpis)	