


- LEGENDA
- postojeći stambeni objekti
A, A1, B, B1, C4, D
 - planirani stambeno-poslovni objekti
 - E1 opskrbeni centar i stanovanje
E2 stanovanje
 - postojeće individualno stanovanje
 - planirani objekti
individualnog stanovanja
 - slobodnostojeći objekti
 - stambeni nizovi
N1 - N11
 - javni objekt
 - vjerski objekt
 - škola sa pripadajućim
vanjskim prostorom
 - dječji vrtić sa pripadajućim
vanjskim prostorom
 - otvorena tržnica
 - rekreacijska površina
 - pješačke površine
 - dječje igralište
 - izvorni pejzaž
 - uredeno zelenilo
 - trafostanica
 - garaže
 - prometne površine
 - pješačke komunikacije

- LEGENDA
- SKLONIŠTE OSNOVNE ZAŠTITE
 - NOVOPLANIRANI INDIVIDUALNI OBJEKTI SA
OBITELJSKIM SKLONIŠTEM
 - POSTOJEĆI INDIVIDUALNI OBJEKTI
ADAPTACIJA PODRUMA

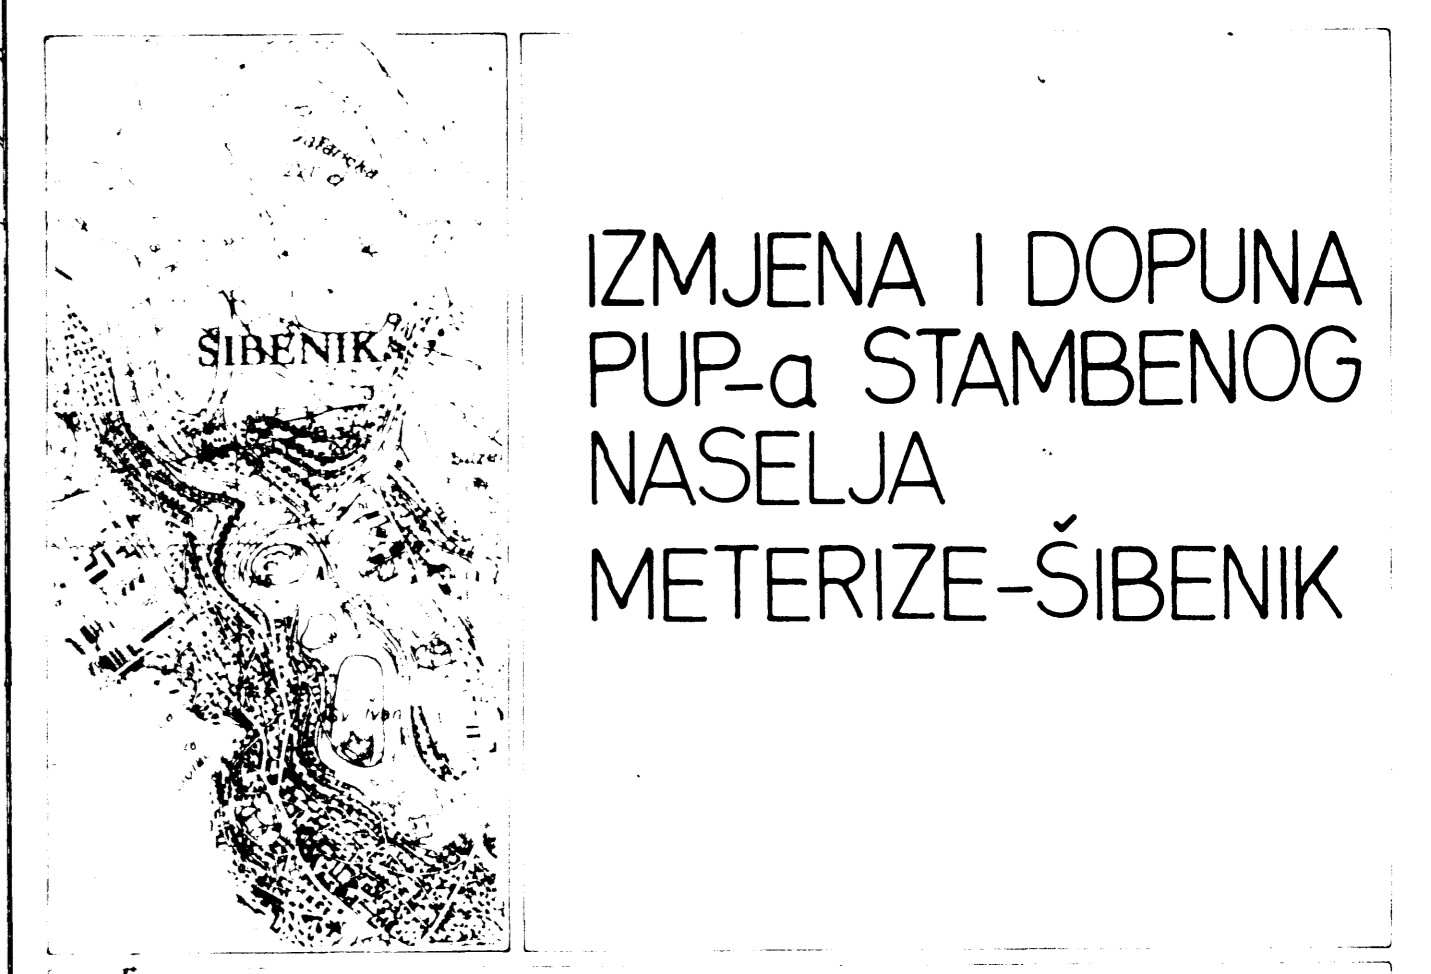

IZMJENA I DOPUNA
PUP-a STAMBENOG
NASELJA
METERIZE-ŠIBENIK

SO Šibenik

URBANISTIČKI BIRO • PROSTOR • ŠIBENIK

RAZMJESTAŽ SKLONIŠTA

RAZMJESTAŽ
vodiitelj V. Ožegović, dipl.ing.arh.
suradnici: I. Marinović, dipl.ing.grad.
S. Knežić, dipl.ing.grad.
V.C. Lucmanović, dipl.ing.et.

1:1000 / 77/91

SO ŠIBENIK
broj

2012. GOD. PROJEKT. DOKUMENTI: M.Š.Š. 2
 2012. GOD. PROJEKT. DOKUMENTI: M.Š.Š. 2
 2012. GOD. PROJEKT. DOKUMENTI: M.Š.Š. 2
 2012. GOD. PROJEKT. DOKUMENTI: M.Š.Š. 2