


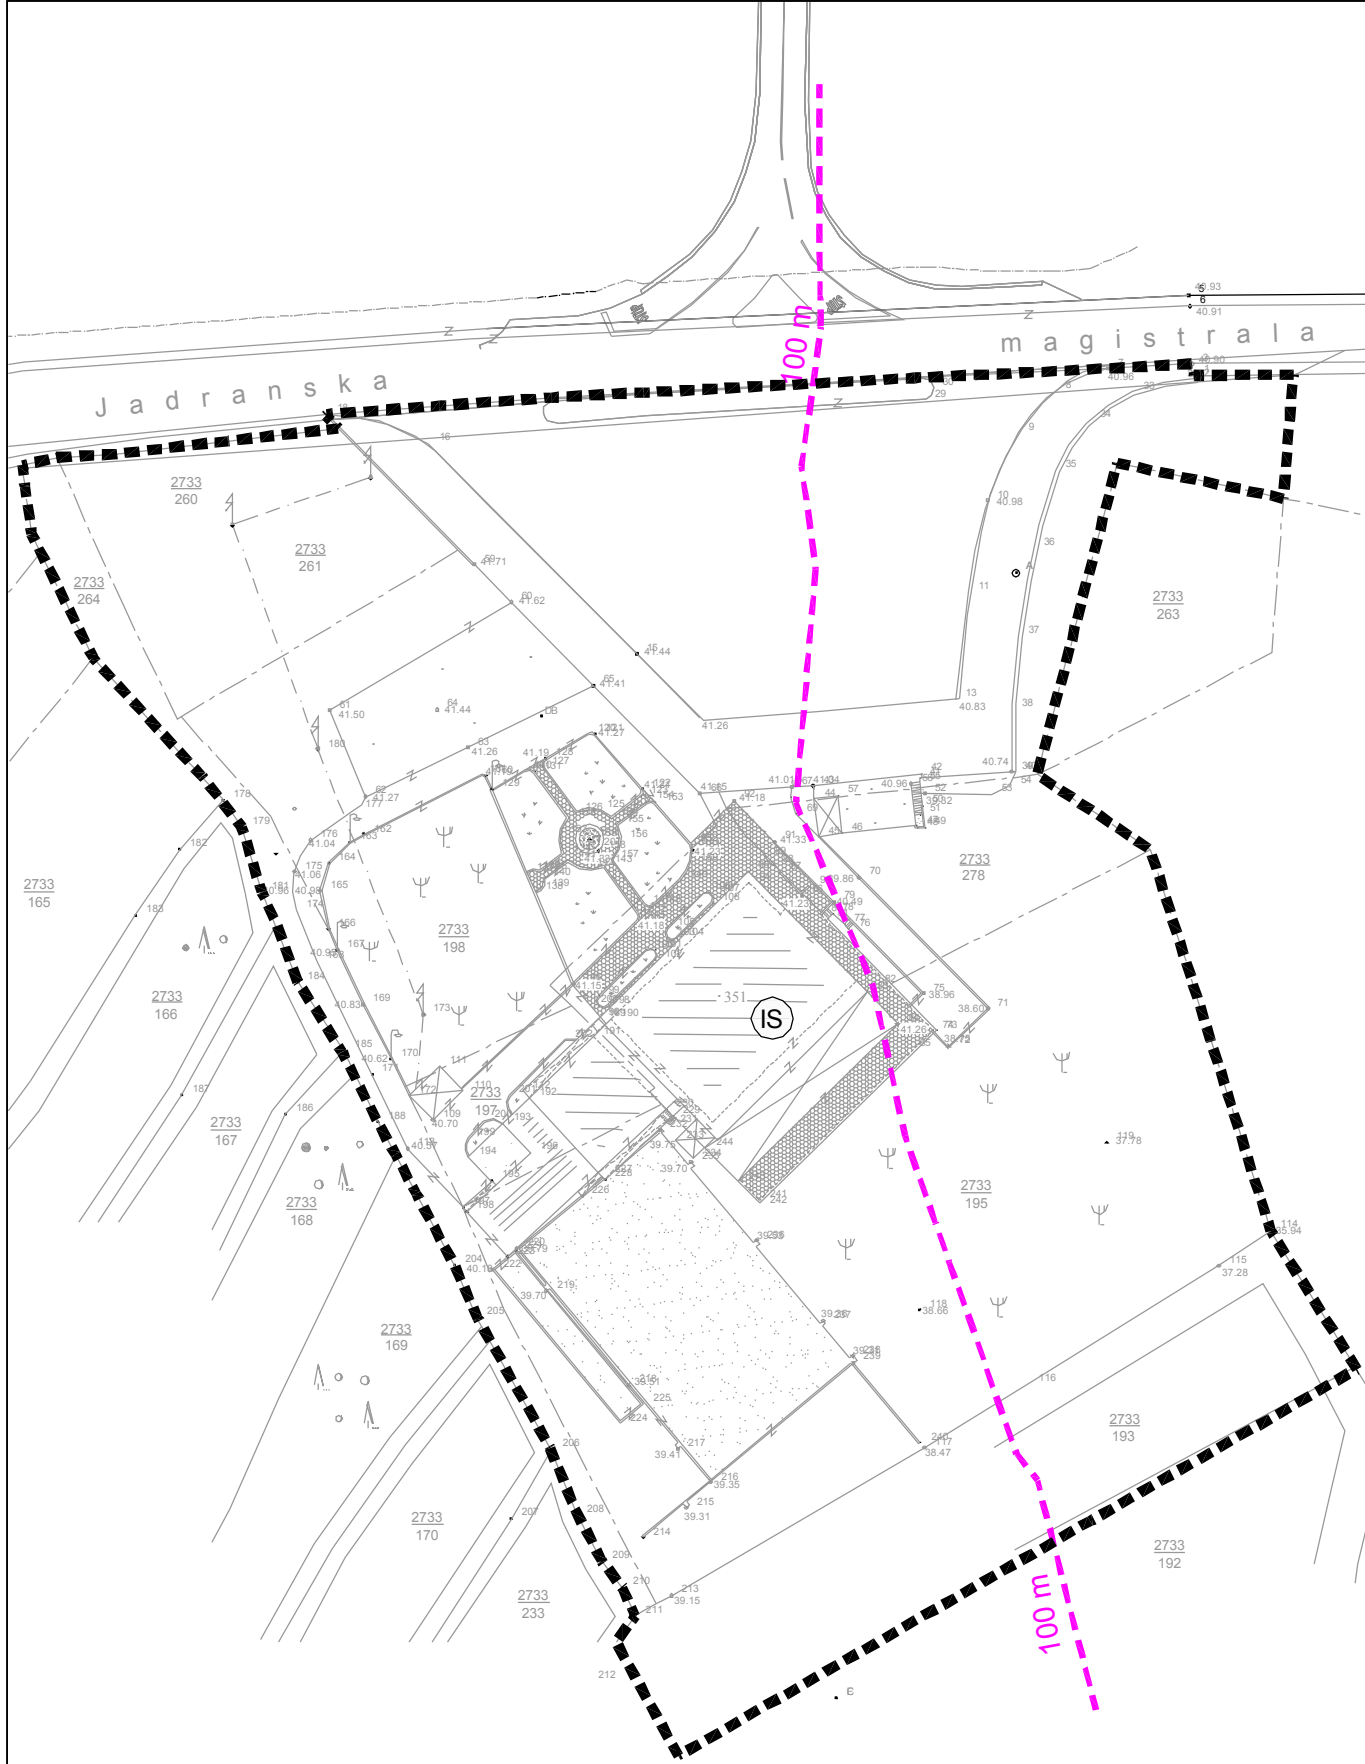

LEGENDA

GRANICE



■■■■■ OBUHVAT UPU-A

RAZVOJ I UREĐENJE NASELJA

○ IS POVRŠINE INFRASTRUKTURNIH SUSTAVA

ZAŠITNO OBALNO PODRUČJE MORA

--- 100 m LINIJA 100m KOPNENOG POJASA

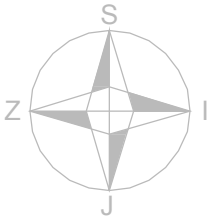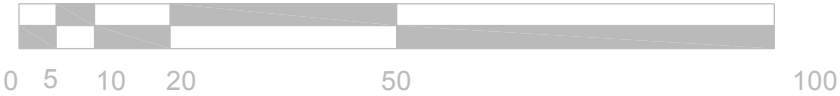

URBANISTIČKI PLAN UREĐENJA
MOST - ŠIBENIK

0. GRANICA OBUHVATA

Županija:	ŠIBENSKA	
Grad :	ŠIBENIK	
Naziv prostornog plana:	URBANISTIČKI PLAN UREĐENJA MOST - ŠIBENIK	
Naziv kartografskog prikaza:	GRANICA OBUHVATA	
Broj kartografskog prikaza	0.	Mjerilo kartografskog prikaza 1 : 1 000
Odluka o izradi UPU-a MOST - ŠIBENIK Službeni glasnik Grada Šibenika br.07/08.		Odluka gradskog vijeća o donošenju plana Službeni glasnik Grada Šibenika br.09/10
Odluka o objavi javne rasprave: Službeni glasnik Grada Šibenika br.1/09. Odluka o objavi ponovne javne rasprave: Šibenski list od 16.01.2010.		Javni uvjrd održan: od : 02. III 2009. do :02. IV 2009. Ponovni javni uvjrd održan: od : 22.01.2010.g. do :30.01.2010.g.
Pečat tijela odgovornog za provođenje javne rasprave: M.P.		Odgovorna osoba za provođenje javne rasprave: Zvezdana Stošić, dipl.ing.arh., v.d.pročelnica
Suglasnost na plan: Ministarstvo zaštite okoliša, prostornog uređenja i graditeljstva Uprava za prostorno uređenje klasa: 350-02/10-13/50, ur.br. 531-06-10-2 od 29.srpnja 2010.		
Pravna osoba koja je izradila plan:	ARHEO d.o.o. Av. Dubrovnik 6, Zagreb	
Pečat pravne osobe koja je izradila plan:	M.P. Direktor : Aron Varga, dipl.ing.arh.	
Stručni tim u izradi plana: Aron Varga, dipl.ing.arh., ovlaštenj arh. Marjo Pezaj, dipl.ing.arh. Branimir Fojs, dipl.ing.arh.,ovl. arh. Robert Jakovina, dipl. ing.arh.,ovl.arh.	Ana Staničić, dipl.ing.arh. Željka Kariš, dipl.ing.arh., Jelena Luketa, dipl.ing.arh. Josip Horvat, dipl.ing.prom. Antonio Baković, dipl.ing.grad	
Odgovorni voditelj plana:	Aron Varga, dipl.ing.arh.,ovlaštenj arh.	
Pečat gradskog vijeća:	Predsjednik gradskog vijeća: mr.sc. Goran Grurčin	
Istovjetnost prostornog plana s izvornikom ovjerava:	Pečat nadležnog tijela: M.P.	