


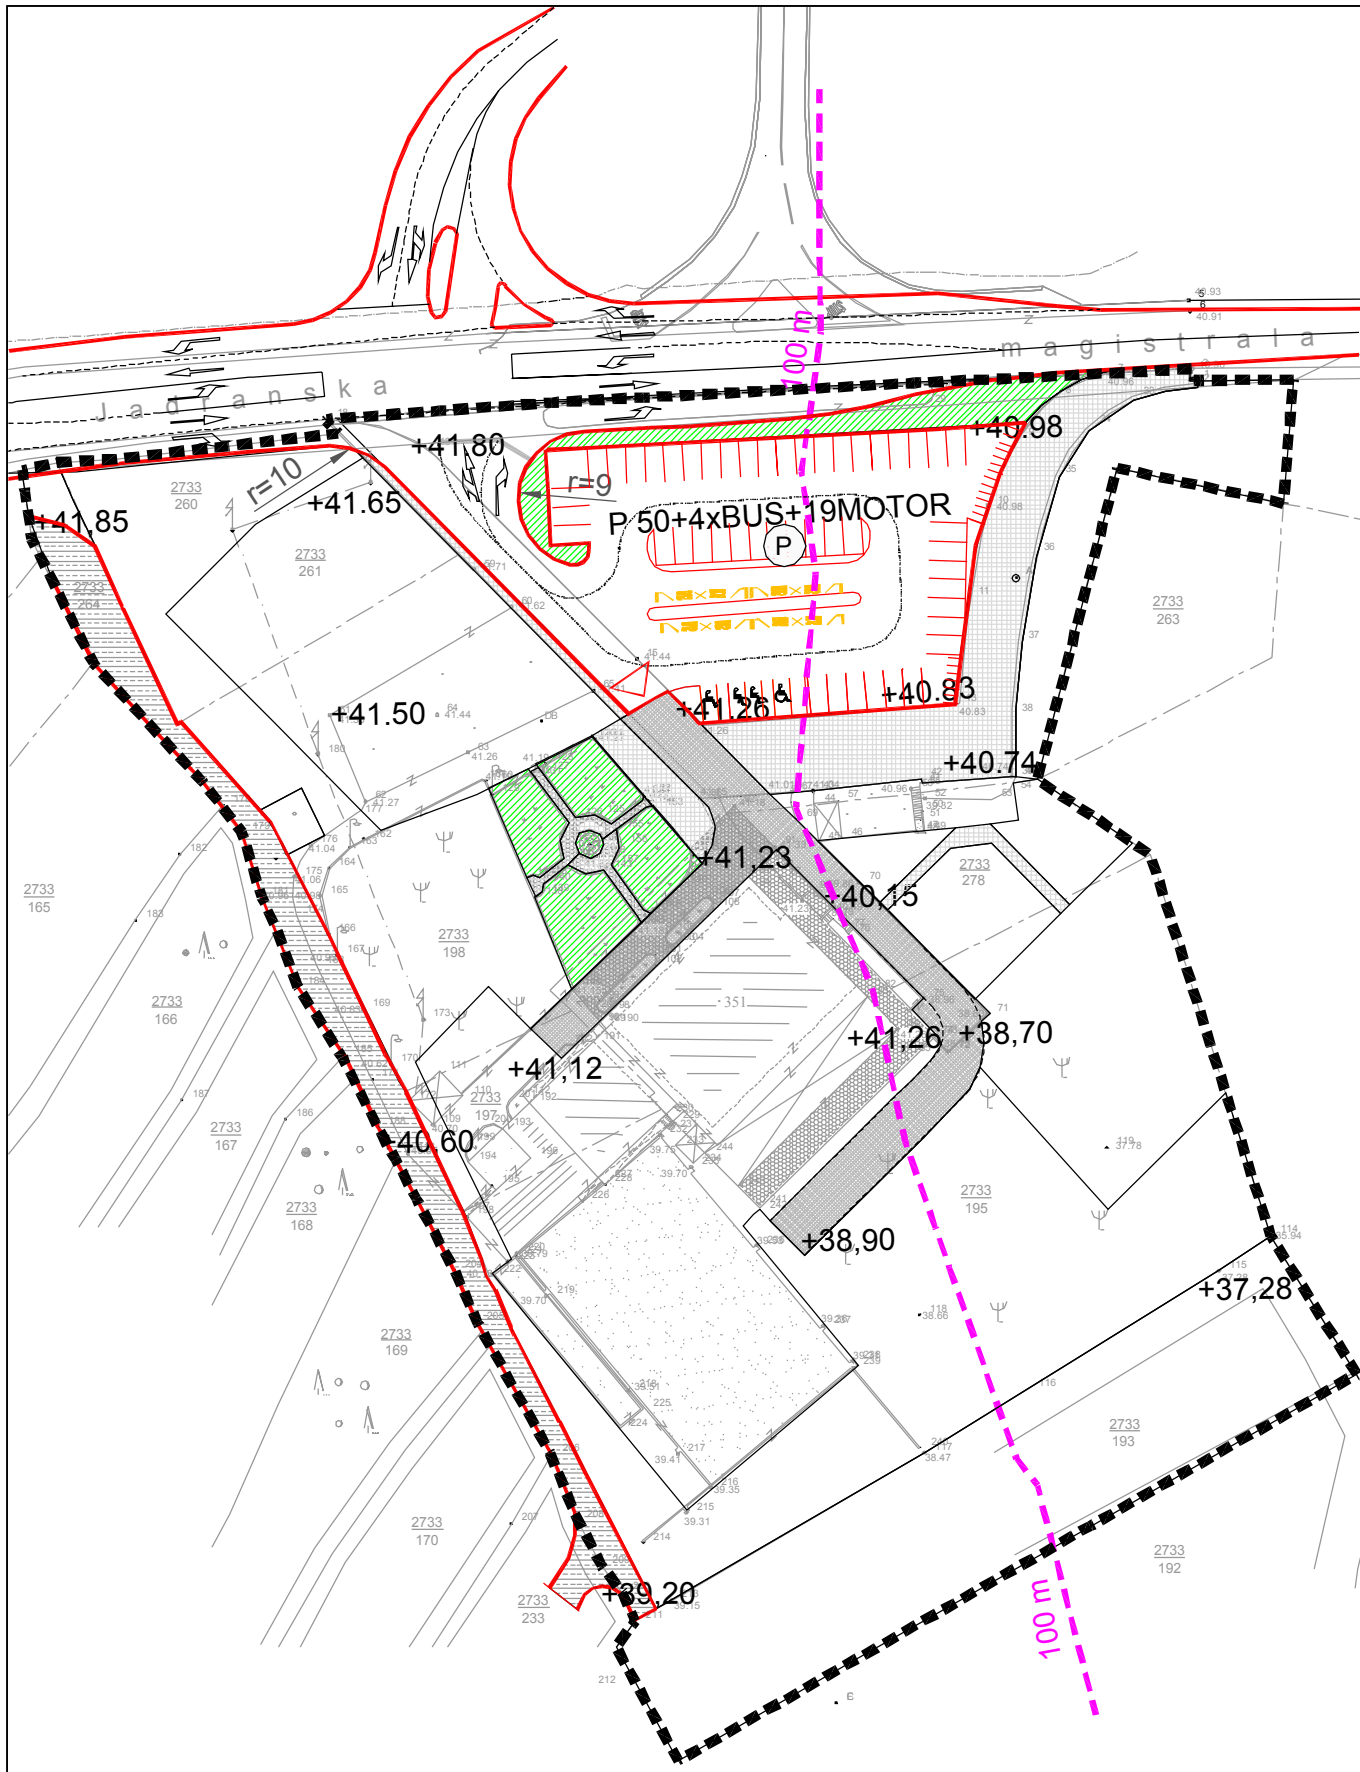

ARHEO d.o.o.
projekiranje, prostorno planiranje i inženjering

LEGENDA

GRANICE

--- OBUHVAT UPU-A

PROMET
ELEMENTI KONSTRUKCIJE CESTE

--- OS CESTE

OSTALI ELEMENTI CESTE

--- RUBNJAK

P 20 OSTALI ELEMENTI - parkirne površine

--- ZELENE POVRŠINE

(P) JAVNI PARKING

--- KOLNO-PJEŠAČKE POVRŠINE

--- PJEŠAČKE POVRŠINE

--- POLJSKI PUT

& PARKING ZA OSOBE S INVALIDITETOM I SMANJENE POKRETLJIVOSTI

--- STAJALIŠTE AUTOBUSA

r=12 RADIJUS ZAKRIVLJENOSTI



+41.38 APROKSIMATIVNE VISINSKE KOTE PROMETNICE

▲ ULAZ NA PARCELU

↑ POKAZIVAČI SMJERA

ZAŠTITNO OBALNO PODRUČJE MORA

--- 100 m LINIJA 100m KOPNENOG POJASA

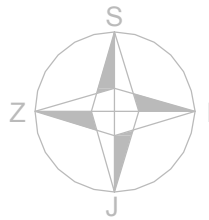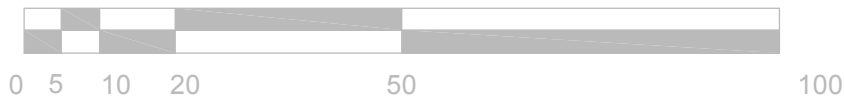

URBANISTIČKI PLAN UREĐENJA
MOST - ŠIBENIK

2. PROMETNA, TELEKOMUNIKACIJSKA I
KOMUNALNA INFRASTRUKTURNA MREŽA

Županija:	ŠIBENSKA		
Grad :	ŠIBENIK		
Naziv prostornog plana:	URBANISTIČKI PLAN UREĐENJA MOST - ŠIBENIK		
Naziv kartografskog prikaza:	PROMET		
Broj kartografskog prikaza	2.1.	Mjerilo kartografskog prikaza	1 : 1 000
Odluka o izradi UPU-a MOST - ŠIBENIK Službeni glasnik Grada Šibenika br.07/08.	Odluka gradskog vijeća o donošenju plana Službeni glasnik Grada Šibenika br.09/10		
Odluka o objavi javne rasprave; Službeni glasnik Grada Šibenika br.1/09. Odluka o objavi ponovne javne rasprave; Šibenski list od 16.01.2010.	Javni uvid održan: od : 02. III 2009. do : 02. IV 2009.	Ponovni javni uvid održan: od : 22.01.2010.g. do :30.01.2010.g.	
Pečat tijela odgovornog za provođenje javne rasprave;	Odgovorna osoba za provođenje javne rasprave;		
M.P.	Zvezdana Stokić, dipl.ing.arh., v.d.pročelnika		
Suglasnost na plan: Ministarstvo zaštite okoliša, prostornog uređenja i graditeljstva Uprava za prostorno uređenje klasa: 350-02/10-13/50, ur.br. 531-06-10-2 od 29.srpnja 2010.			
Pravna osoba koja je izradila plan;	ARHEO d.o.o. Av. Dubrovnik 6, Zagreb		
Pečat pravne osobe koja je izradila plan;	M.P. Direktor : Aron Varga, dipl.ing.arh.		
Stručni tim u izradi plana; Aron Varga, dipl.ing.arh., ovlaštenik arh. Marjo Pezelj, dipl.ing.arh. Branimir Fojs, dipl.ing.arh.,ovl. arh. Robert Jakovina, dipl. ing.arh.,ovl.arh.	Ana Staničić, dipl.ing.arh. Željka Kajfeš, dipl.ing.arh., Jelena Luketa, dipl.ing.arh. Josip Horvat, dipl.ing.prom. Antonio Baković, dipl.ing.grad		
Odgovorni voditelj plana;	Aron Varga,dipl.ing.arh.,ovlaštenik arh.		
Pečat gradskog vijeća;	Predsjednik gradskog vijeća:		
M.P.	mr.sc. Goran Grurichin		
Istovjetnost prostornog plana s izvornikom ovjerava;	Pečat nadležnog tijela;		
	M.P.		