


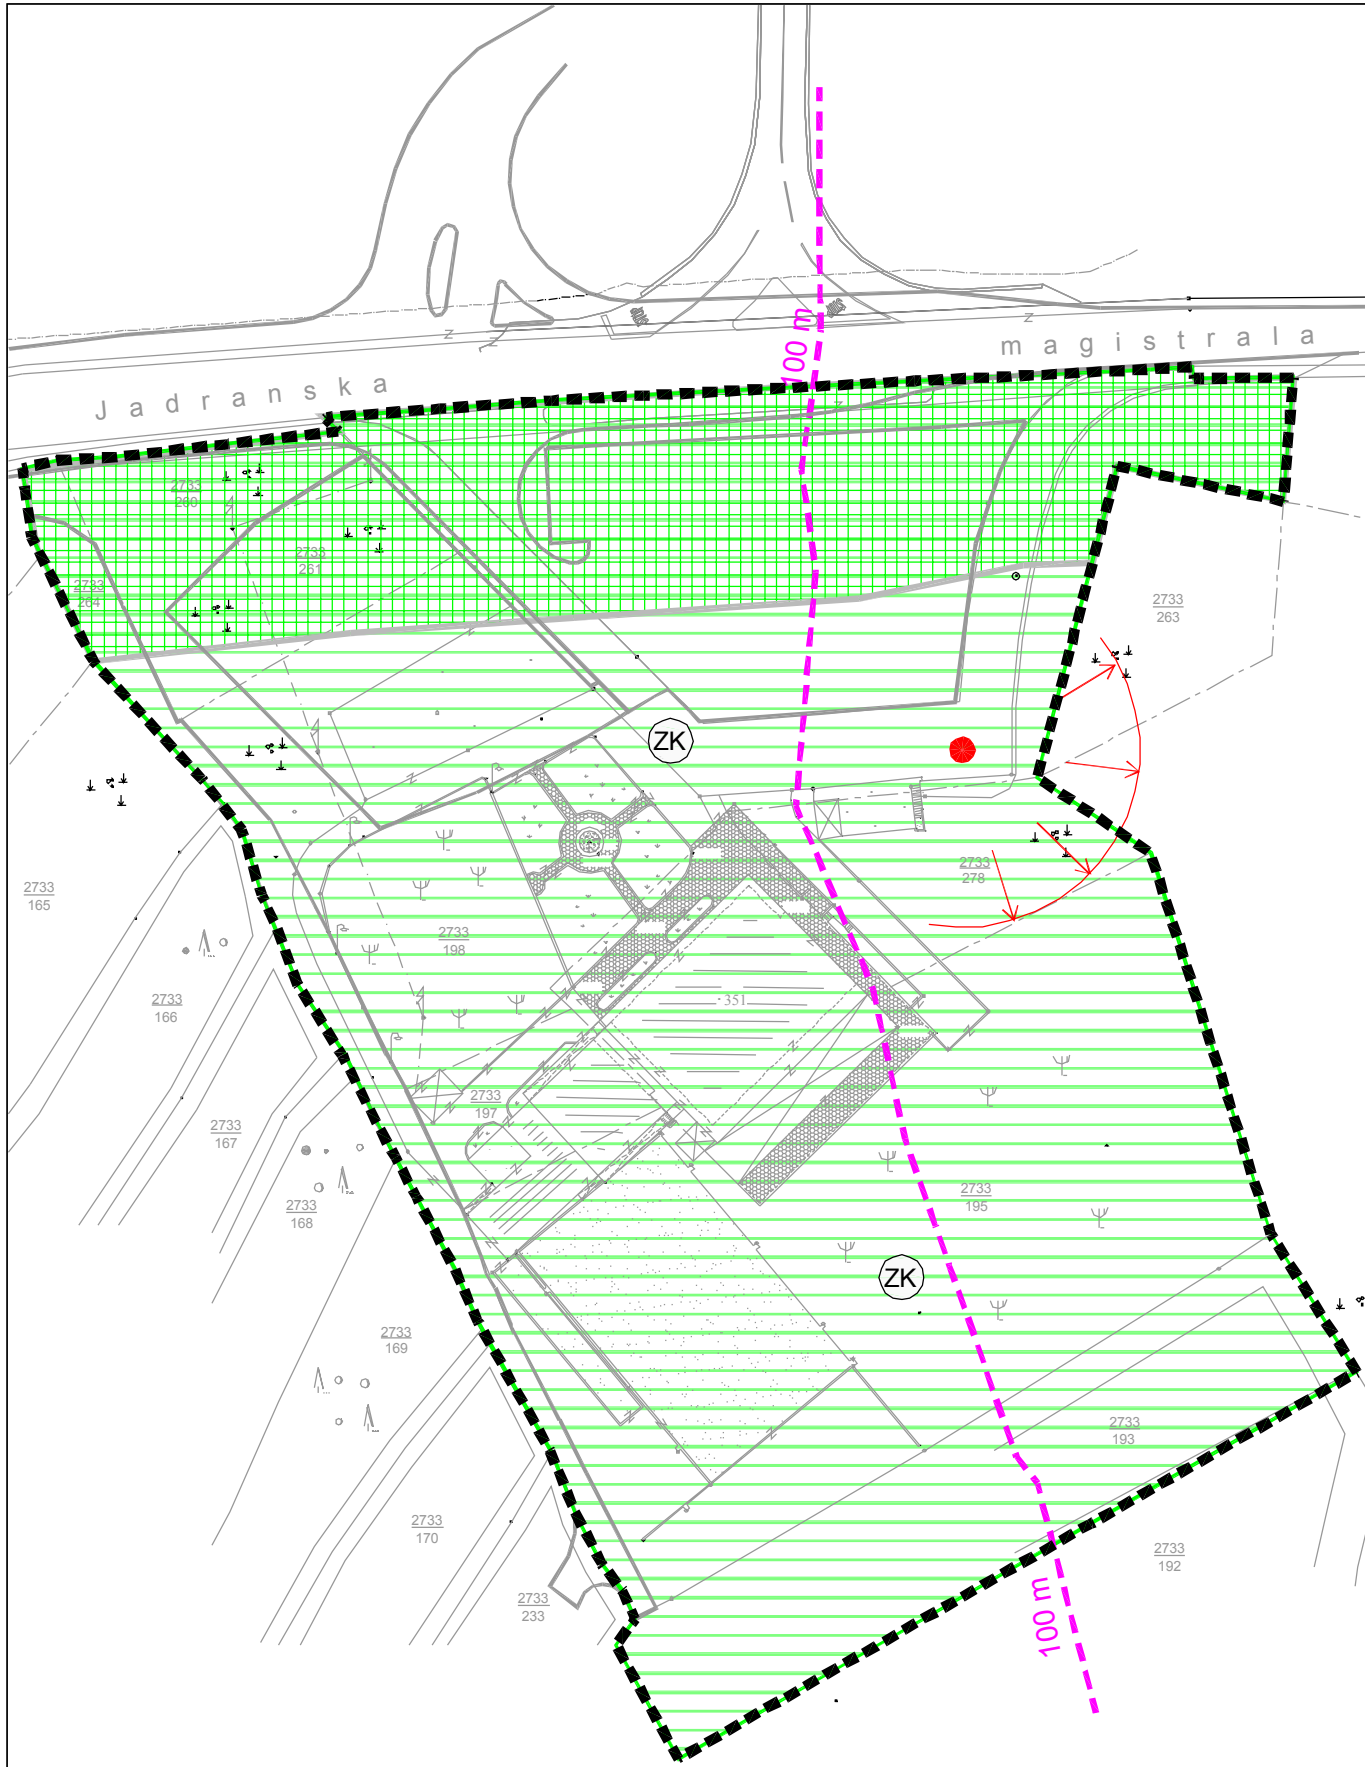

LEGENDA

GRANICE

■■■■■ OBUHVAT UPU-A

UVJETI KORIŠTENJA

ZAŠTIĆENI DIJELOVI PRIRODE

 ZAŠTIĆENI KRAJOLIK

KRAJOBRAZ



 VIDIKOVAC

PODRUČJA PRIMJENE POSEBNIH MJERA UREĐENJA I ZAŠTITE

 ZAŠTITNO PODRUČJE UZ DRŽAVNU CESTU

ZAŠTITNO OBALNO PODRUČJE MORA

 LINIJA 100m KOPNENOG POJASA

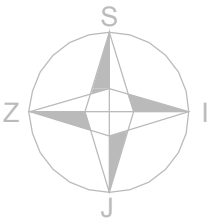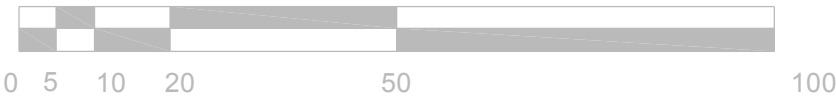

URBANISTIČKI PLAN UREĐENJA
MOST - ŠIBENIK

3. UVJETI KORIŠTENJA, UREĐENJA I
ZAŠTITE PROSTORA

Županija:	ŠIBENSKA	
Grad :	ŠIBENIK	
Naziv prostornog plana:	URBANISTIČKI PLAN UREĐENJA MOST - ŠIBENIK	
Naziv kartografskog prikaza:	UVJETI KORIŠTENJA, UREĐENJA I ZAŠTITE POVRŠINA	
Broj kartografskog prikaza	3.	Mjerilo kartografskog prikaza 1 : 1 000
Odluka o izradi UPU-a MOST - ŠIBENIK Službeni glasnik Grada Šibenika br.07/08.		Odluka gradskog vijeća o donošenju plana Službeni glasnik Grada Šibenika br.09/10
Odluka o objavi javne rasprave: Službeni glasnik Grada Šibenika br.1/09. Odluka o objavi ponovne javne rasprave: Šibenski list od 16.01.2010.		Javni uvid održan: od : 02. III 2009. do :02. IV 2009. Ponovni javni uvid održan: od : 22.01.2010.g. do :30.01.2010.g.
Pečat tijela odgovornog za provođenje javne rasprave: M.P.		Odgovorna osoba za provođenje javne rasprave: Zvezdana Stokić, dipl.ing.arh., v.d.pročelnika
Suglasnost na plan: Ministarstvo zaštite okoliša, prostornog uređenja i graditeljstva Uprava za prostorno uređenje klasa: 350-02/10-13/50, ur.br. 531-06-10-2 od 29.srpnja 2010.		
Pravna osoba koja je izradila plan:	ARHEO d.o.o. Av. Dubrovnik 6, Zagreb	
Pečat pravne osobe koja je izradila plan:	 M.P. Direktor : Aron Varga, dipl.ing.arh.	
Stručni tim u izradi plana: Aron Varga, dipl.ing.arh., ovlaštenj arh. Marjo Pezelj, dipl.ing.arh. Branimir Fojs, dipl.ing.arh.,ovl. arh. Robert Jakovina, dipl. ing.arh.,ovl.arh.	Ana Staničić, dipl.ing.arh. Željka Kariš, dipl.ing.arh., Jelena Luketa, dipl.ing.arh. Josip Horvat, dipl.ing.prom. Antonio Baković, dipl.ing.grad	
Odgovorni voditelj plana:	Aron Varga, dipl.ing.arh.,ovlaštenj arh.	
Pečat gradskog vijeća:	 M.P. Predsjednik gradskog vijeća: mr.sc. Goran Grurčin	
Istovjetnost prostornog plana s izvornikom ovjerava:	 Pečat nadležnog tijela: M.P.	