


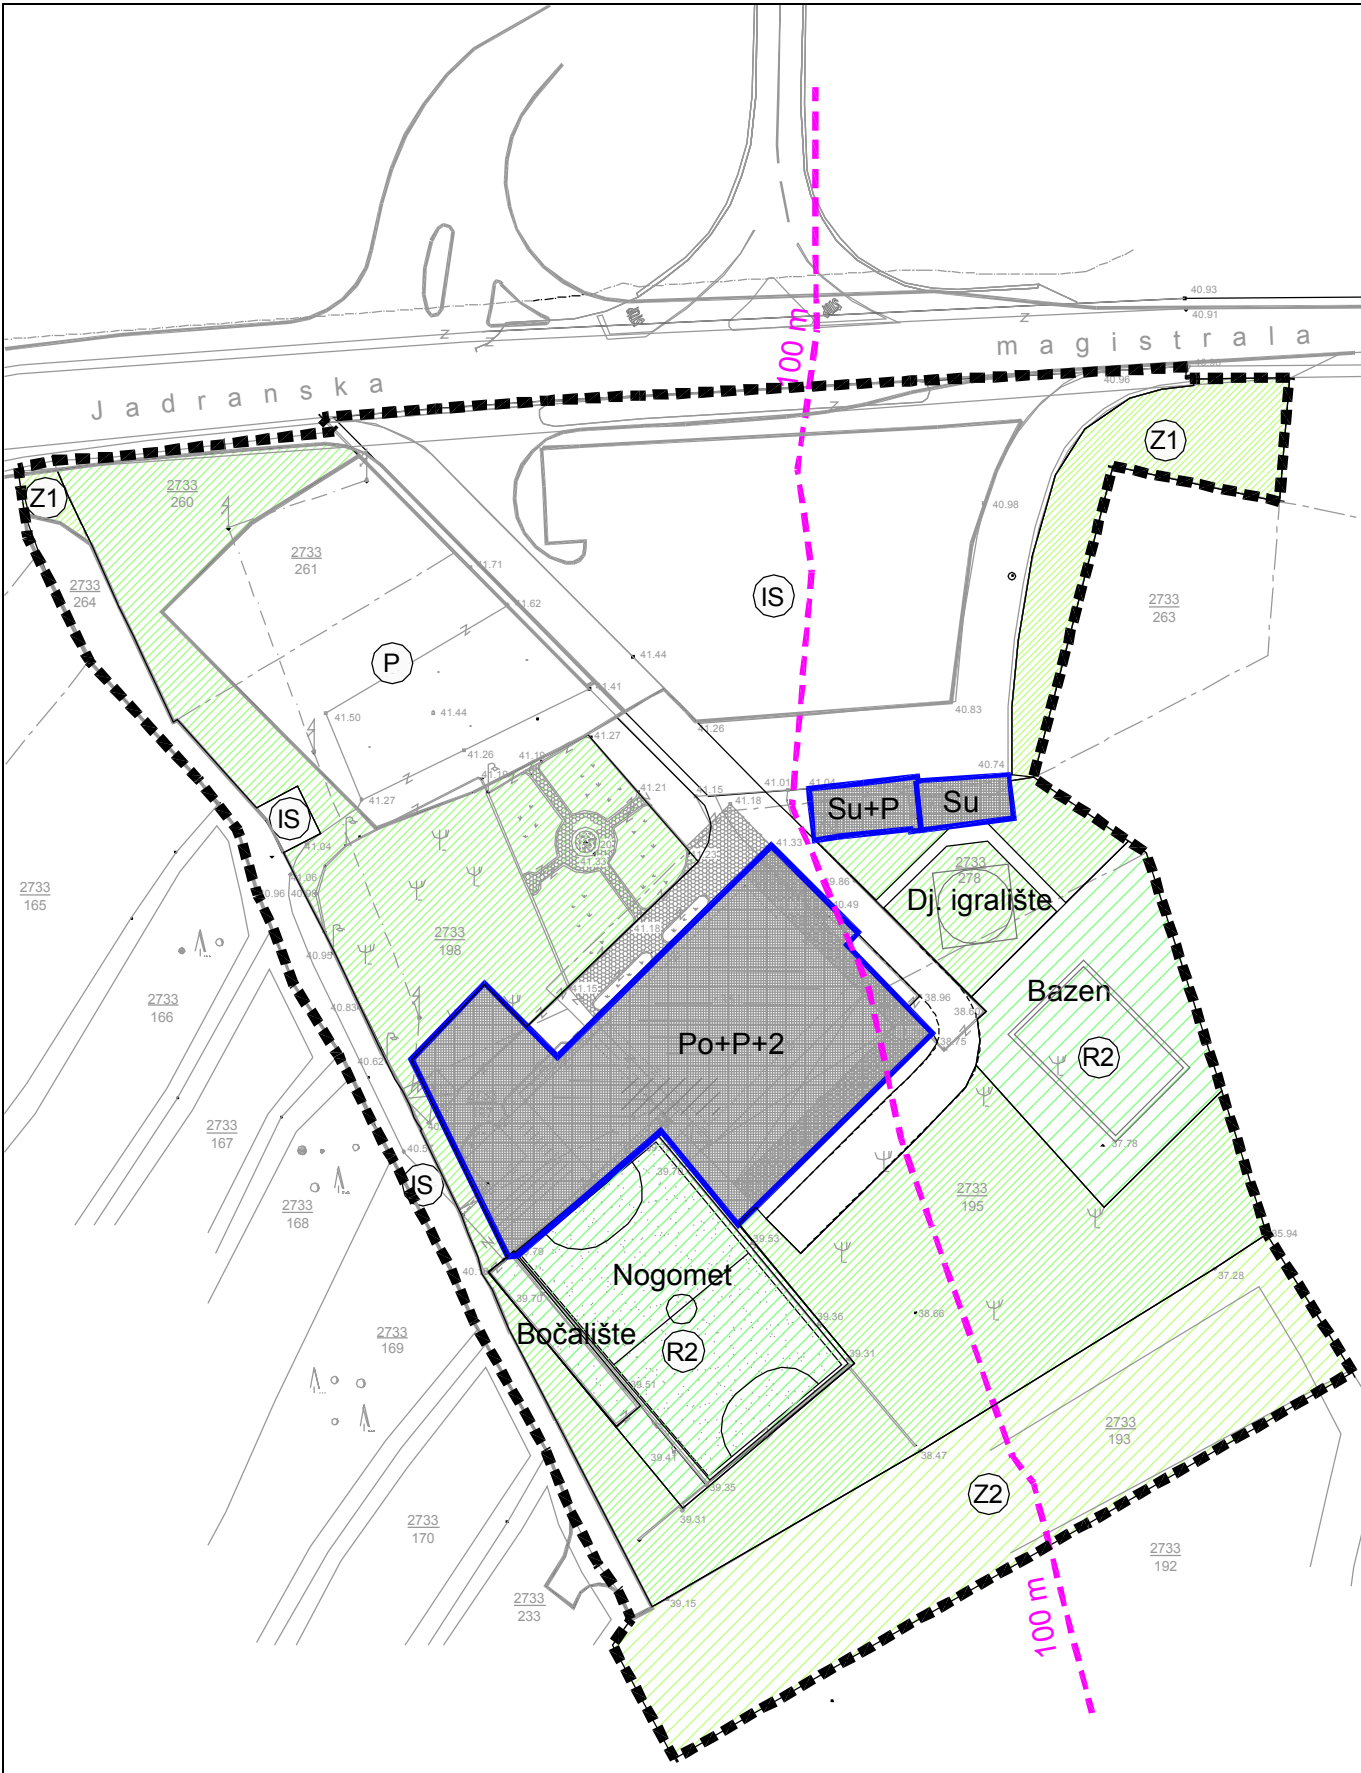

**ARHEO d.o.o.**  
projekiranje, prostorno planiranje i inženjering

LEGENDA

GRANICE

----- OBUHVAT UPU-A

RAZVOJ I UREĐENJE NASELJA

POVRŠINA UNUTAR KOJE JE MOGUĆE RAZVITI OBJEKT

ŠPORTSKO REKREACIJSKA NAMJENA

MASLINIK



ZAŠTITNE ZELENE POVRŠINE

PRIRODNI KRAJOBRAZ

PARKING (ZA POTREBE TURISTIČKOG PUNKTA)

POVRŠINE INFRASTRUKTURNIH SUSTAVA

Po+P+2 KATNOST GRADEVINE

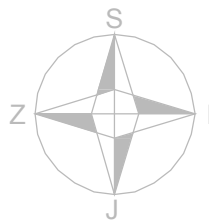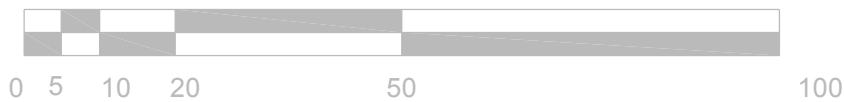

URBANISTIČKI PLAN UREĐENJA  
MOST - ŠIBENIK

4. NAČIN I UVJETI GRADNJE

|   |   |
|---|---|
| Županija: ŠIBENSKA   |   |
| Grad : ŠIBENIK   |   |
| Naziv prostornog plana: URBANISTIČKI PLAN UREĐENJA<br>MOST - ŠIBENIK   |   |
| Naziv kartografskog prikaza: UVJETI GRADNJE   |   |
| Broj kartografskog prikaza 4.2.   | Mjerilo kartografskog prikaza 1 : 1 000   |
| Odluka o izradi UPU-a MOST - ŠIBENIK<br>Službeni glasnik Grada Šibenika br.07/08.   |   |
| Odluka gradskog vijeća o donošenju plana<br>Službeni glasnik Grada Šibenika br.09/10   |   |
| Odluka o objavi javne rasprave:<br>Službeni glasnik Grada Šibenika br.1/09.<br>Odluka o objavi ponovne javne rasprave:<br>Šibenski list od 16.01.2010.                                        |   |
| Javni uvid održan:<br>od : 02. III 2009.<br>do :02. IV 2009.   |   |
| Ponovni javni uvid održan:<br>od : 22.01.2010.g.<br>do :30.01.2010.g.   |   |
| Pečat tijela odgovornog za provođenje javne rasprave:   |   |
| M.P.   |   |
| Odgovorna osoba za provođenje javne rasprave:<br>Zvezdana Stokić, dipl.ing.arh., v.d.pročelnika                                                                                               |   |
| Suglasnost na plan:<br>Ministarstvo zaštite okoliša, prostornog uređenja i graditeljstva<br>Uprava za prostorno uređenje<br>klasa: 350-02/10-13/50, ur.br. 531-06-10-2 od 29.srpnja 2010.     |   |
| Pravna osoba koja je izradila plan:   | ARHEO d.o.o.<br>Av. Dubrovnik 6, Zagreb   |
| Pečat pravne osobe koja je izradila plan:   | M.P.   |
| Stručni tim u izradi plana:<br>Aron Varga, dipl.ing.arh., ovlaštenj arh.<br>Marjo Pezelj, dipl.ing.arh.<br>Branimir Fojs, dipl.ing.arh.,ovl. arh.<br>Robert Jakovina, dipl. ing.arh.,ovl.arh. | Ana Staničić, dipl.ing.arh.<br>Željka Kariš, dipl.ing.arh.,<br>Jelena Luketa, dipl.ing.arh.<br>Josip Horvat, dipl.ing.prom.<br>Antonio Baković, dipl.ing.grad |
| Odgovorni voditelj plana:   | Aron Varga,dipl.ing.arh.,ovlaštenj arh.   |
| Pečat gradskog vijeća:   | Predsjednik gradskog vijeća:   |
| M.P.   | mr.sc. Goran Grurčin   |
| Istovjetnost prostornog plana s izvornikom ovjerava:   | Pečat nadležnog tijela:   |
|   | M.P.   |