


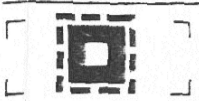




TUMAČ




	GRANICA OBUHVATA GUP-A
	OBUHVAT VII. IZMJENA I DOPUNA (LOKACIJE VII.-1, VII.-2 I VII.-3)

OBJEKTI

	POSTOJEĆA VODOSPREMA
	PLANIRANA VODOSPREMA

MREŽA

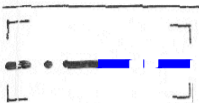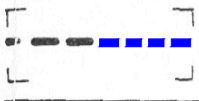	POSTOJEĆI CJEVOVOD
	PLANIRANI CJEVOVOD

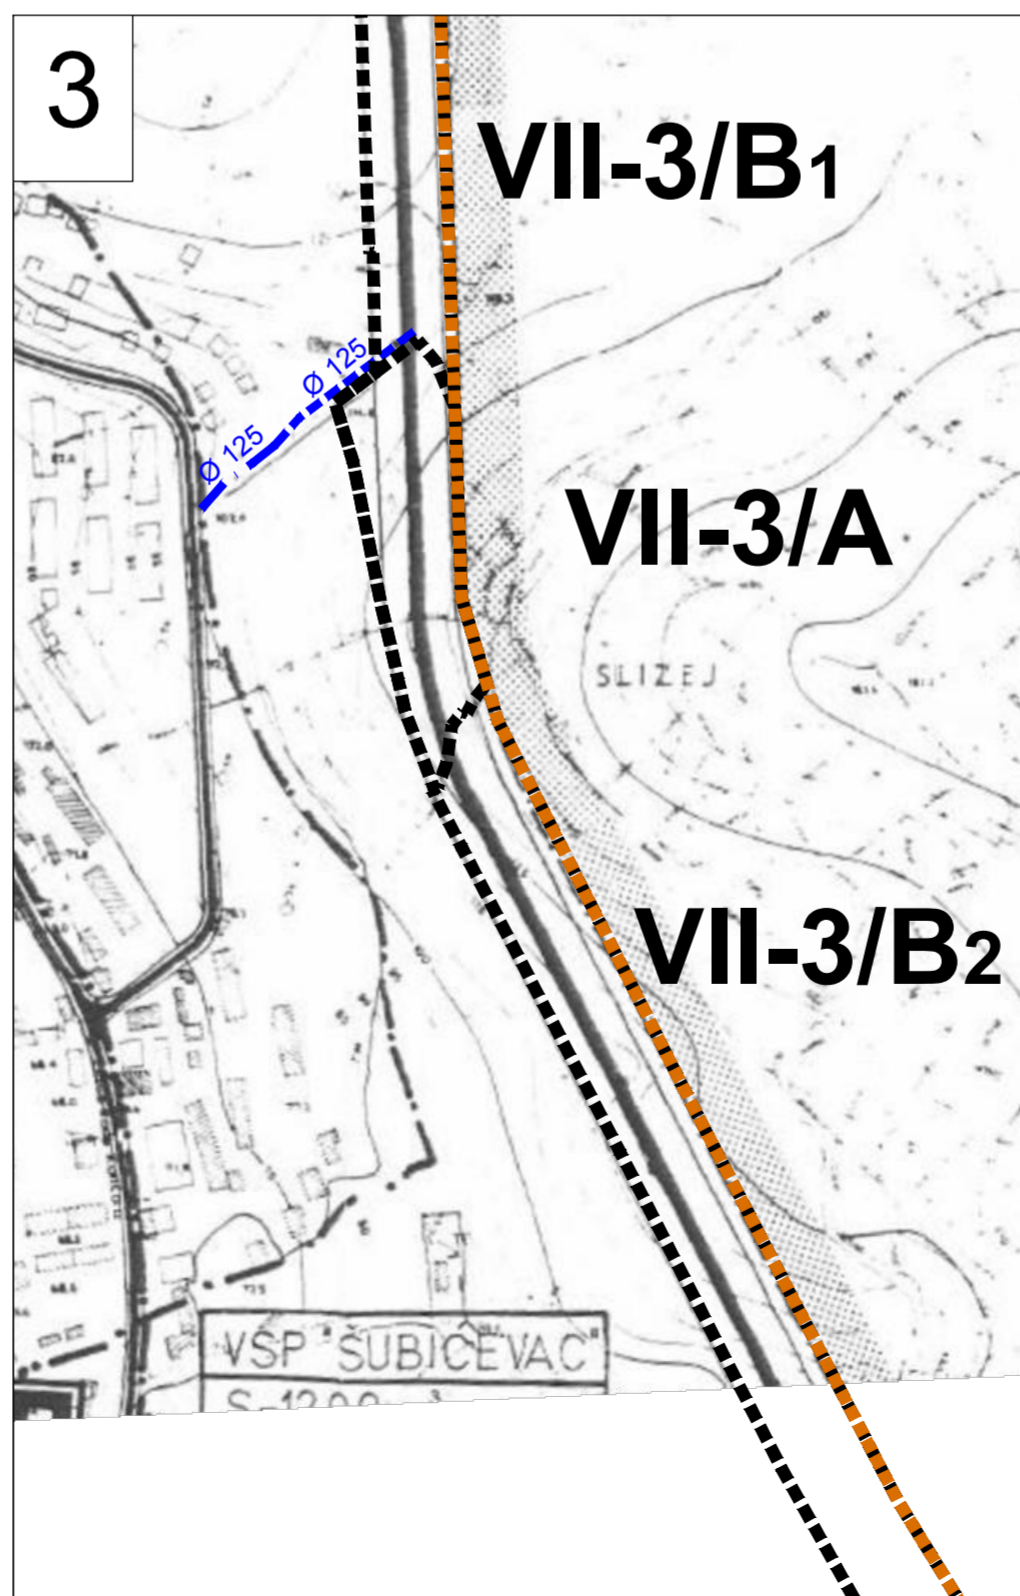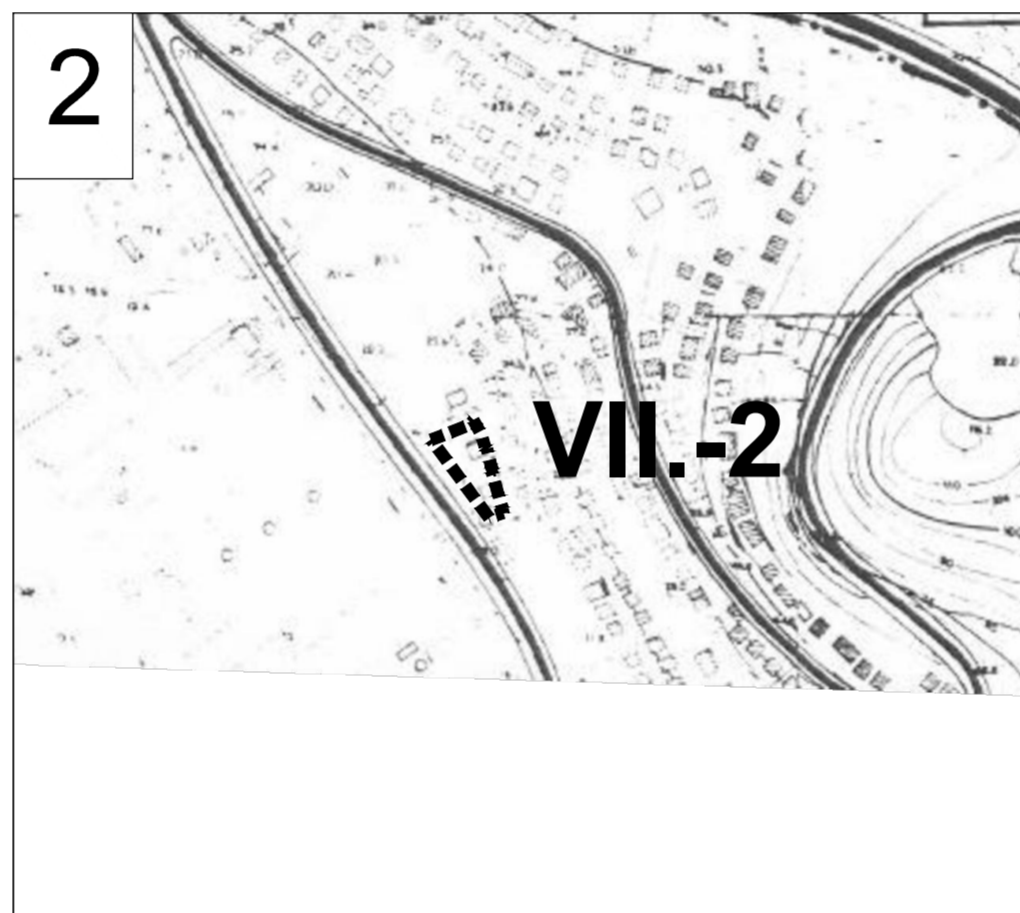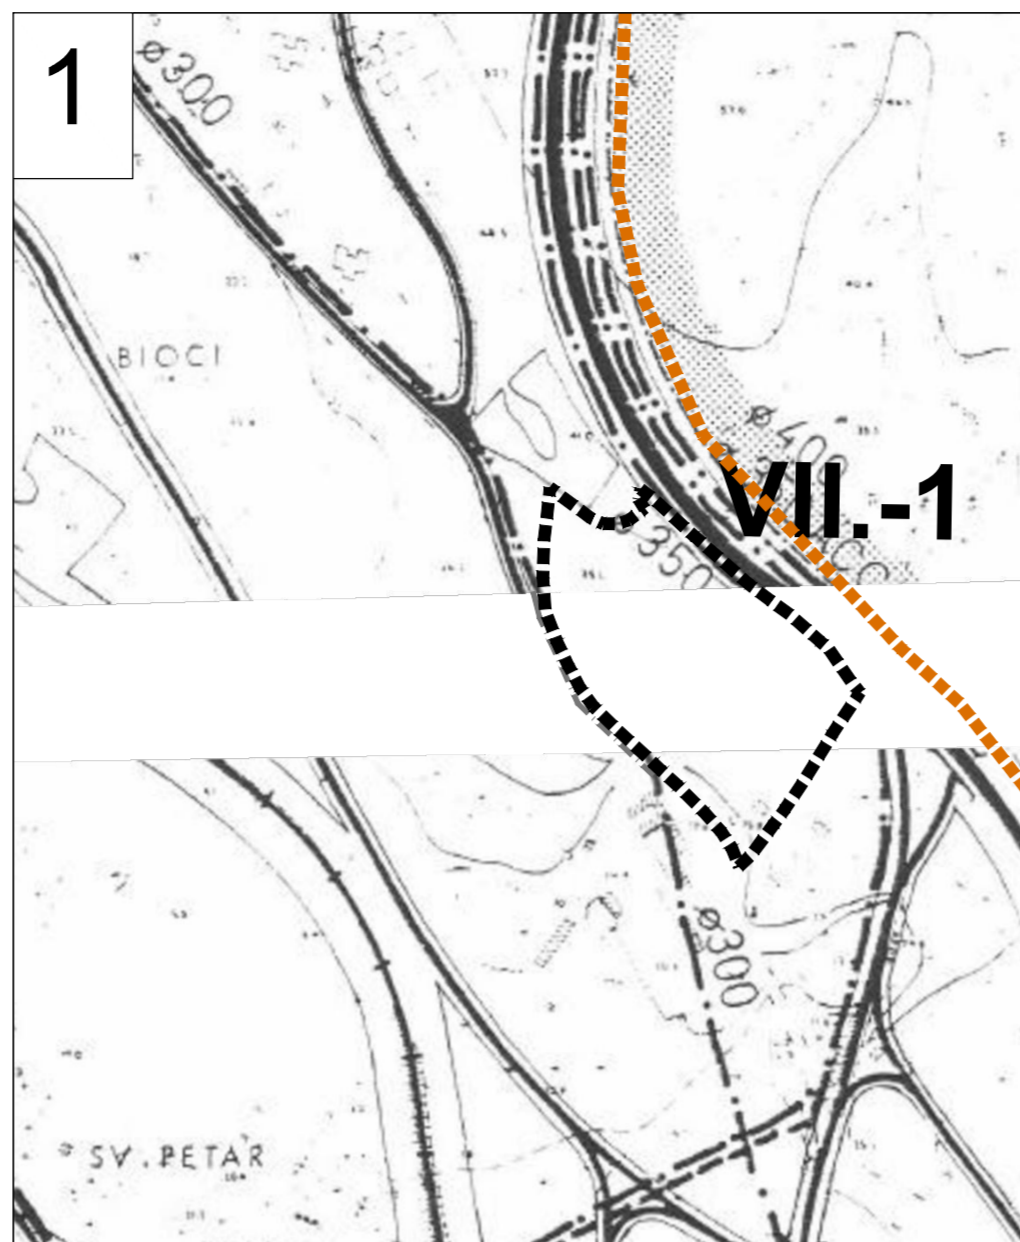

# VII. (CILJANE) IZMJENE I DOPUNE GENERALNOG URBANISTIČKOG PLANA GRADA ŠIBENIKA




NARUČITELJ PLANA:

IZRAĐIVAČ PLANA:

GRAD ŠIBENIK

URBANISTIČKI INSTITUT HRVATSKE d.o.o.

## PROMETNA I KOMUNALNA INFRASTRUKTURNA MREŽA: - PLAN VODOOPSKRBE VII. (CILJANE) IZMJENE I DOPUNE LOKACIJE VII.-1, VII.-2, VII.-3 (VII.3/A I VII.-3/B)

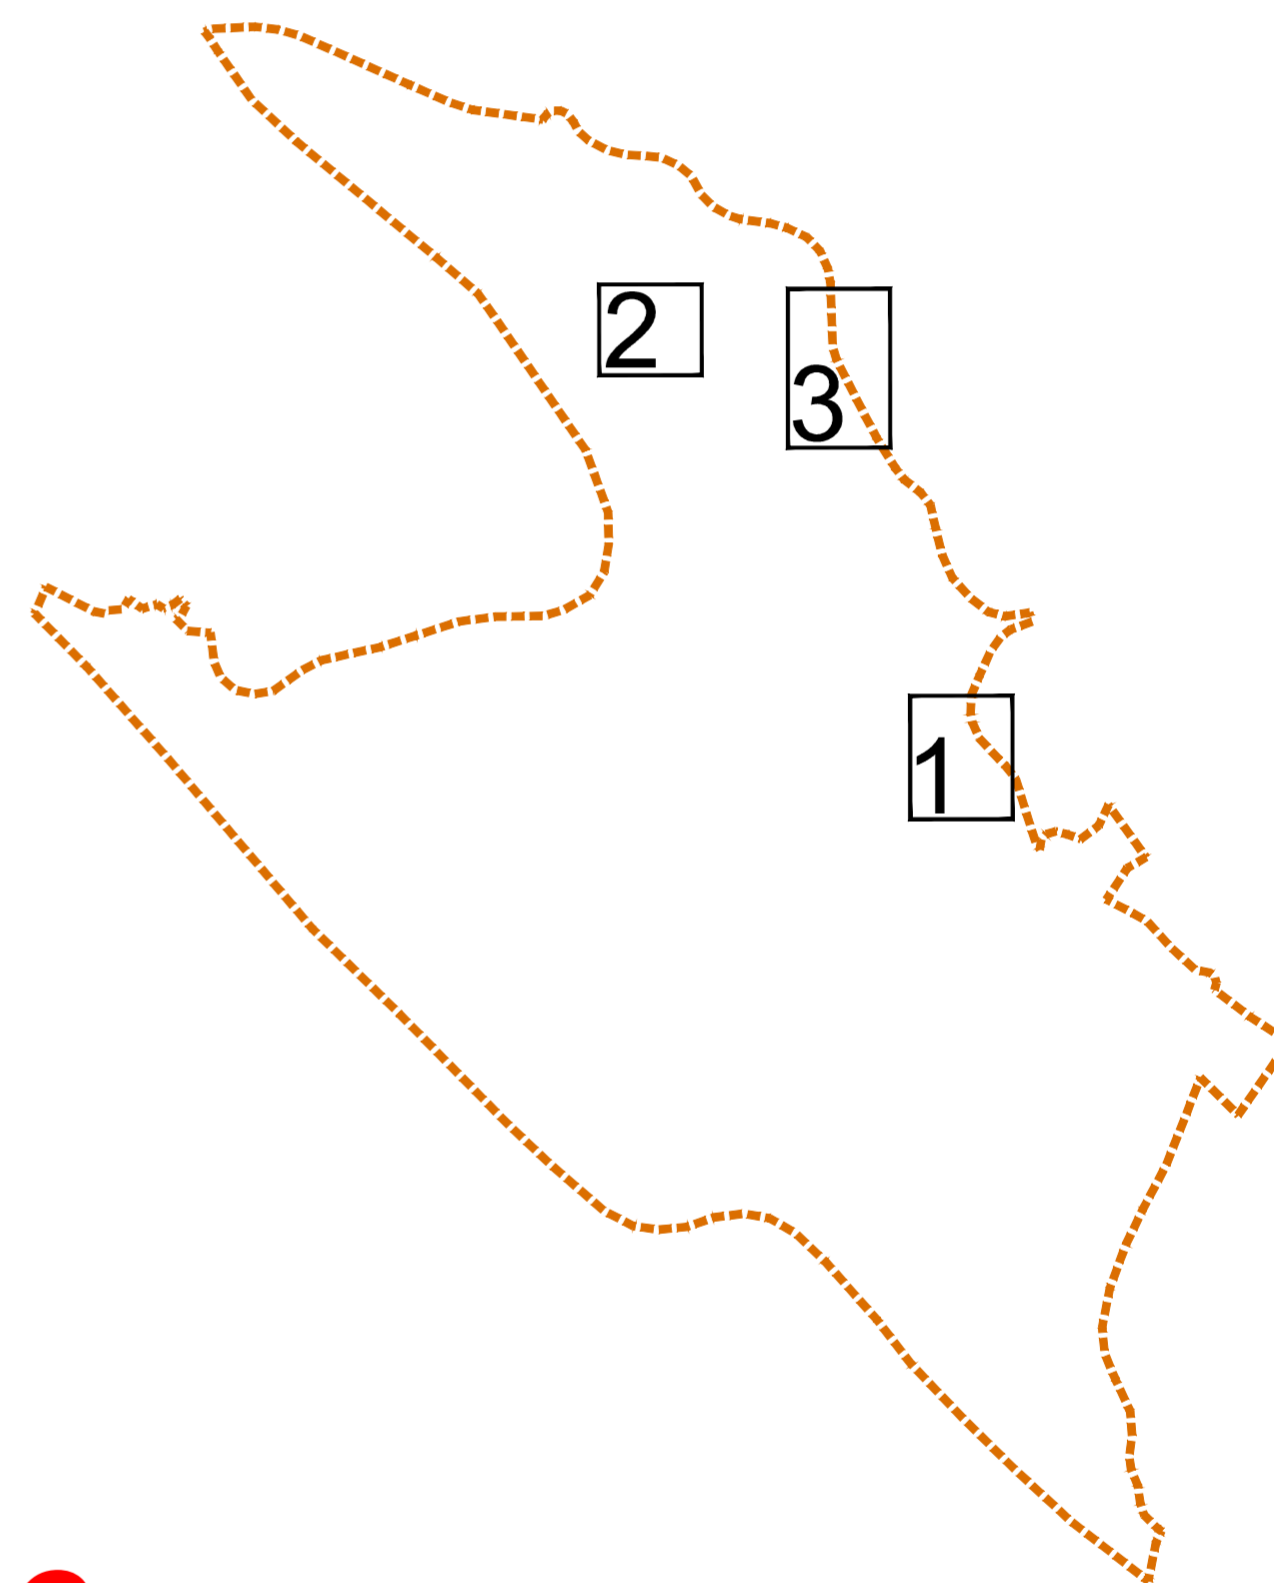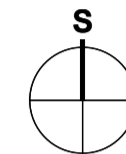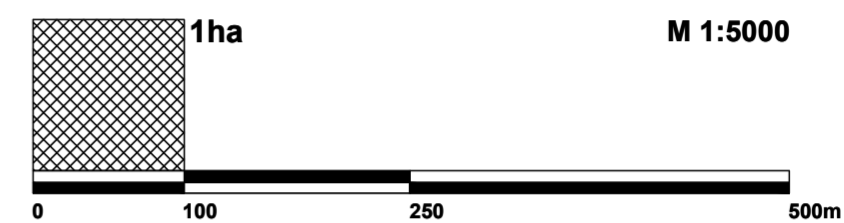

6

Naručitelj: GRAD ŠIBENIK		Plan izradio: URBANISTIČKI INSTITUT HRVATSKE d.o.o. F. Petrica 4, 10000 Zagreb, tel. 0114804 300, fax. 4812 708	
Naziv plana:  VII. (CILJANE) IZMJENE I DOPUNE GENERALNOG URBANISTIČKOG PLANA GRADA ŠIBENIKA		Pečat:	Direktor: mr.sc. Ninoslav Dusper, dipl.ing.arh.
Naziv kartografskog prikaza:  PROMETNA I KOMUNALNA INFRASTRUKTURNA MREŽA: - PLAN VODOOPSKRBE VII. (CILJANE) IZMJENE I DOPUNE LOKACIJE VII.-1, VII.-2, VII.-3 (VII.3/A I VII.-3/B)		Odgovorni voditelj izrade: Terezija Mirković Berković, dipl.ing.arh.	
Odluka predstavničkog tijela o izradi plana: Službeni vjesnik Grada Šibenika br. 03/13.	Odluka predstavničkog tijela o donošenju plana: Službeni vjesnik Grada Šibenika br. 02/16.	Stručni tim: Terezija Mirković Berković, dipl.ing.arh. Dunja Ožvatić, dipl.ing.arh. Dean Vučić, ing.geod. Nikola Adrović, mag.ing.aedif.	
Javna rasprava (datum objave): "Slobodna Dalmacija" od 20.02.2015.	Javni uvid održan: od: 02. ožujka 2015. godine do: 10. ožujka 2015. godine	Broj elaborata: 1375	Radni nalog: 10189
Ponovna javna rasprava (datum objave): "Slobodna Dalmacija" od 26.10.2015.	Javni uvid održan: od: 04. studenog 2015. godine do: 11. studenog 2015. godine	Godina izrade plana: 2016.	
Pečat tijela odgovornog za provođenje javne rasprave:	Odgovorna osoba za provođenje javne rasprave: Madlena Roša Dulibić, dipl.ing.arh.	Pečat predsjedničkog tijela:	Pečat nadležnog tijela:
ime, prezime i potpis		ime, prezime i potpis	
Suglasnost na plan prema članku 97. Zakona o prostornom uređenju i gradnji (Narodne novine" br. 76/07, 38/09, 55/11, 90/11 i 50/12), a u svezi s odredbom članka 188. Zakona o prostornom uređenju (Narodne novine" br. 153/13, Klasa: 350-02/15-11/3, Ur.brj: 531-05-15-2, od 28. siječnja 2016. Mišljenje Javne ustanove Zavod za prostorno uređenje Šibensko-kninske županije prema članku 188. stavak 1. Zakona o prostornom uređenju (Narodne novine 153/13), a u svezi s člankom 97. Zakona o prostornom uređenju i gradnji (Narodne novine 76/07, 38/09, 55/11, 90/11, 50/12 i 80/13), Klasa: 350-02/15-014 , Urbroj: 2182/1-15/2-15-7, datum: 08. prosinca 2015.		Istovjetnost ovog prostornog plana s izvornikom ovjerava:	Predsjednik predstavničkog tijela:
ime, prezime i potpis		ime, prezime i potpis	