




# URBANISTIČKI PLAN UREĐENJA 'ULAZ U NP KRKA', OZNAKE UT11

## 2. PROMETNA, ULIČNA I KOMUNALNA INFRASTRUKTURNA MREŽA 2.2. ELEKTROOPSKRBA I ELEKTRONIČKE KOMUNIKACIJE

M 1:2 000 | 0 m | 50 m | 100 m | 150 m | 200 m | S


### LEGENDA

-  GRANICA OBUHVATA PLANA
-  GRANICA KORIDORA CESTE
-  OS CESTE

### ELEKTROOPSKRBA

#### TRANSFORMATORSKA I RASKLOPNA POSTROJENJA


post. plan.

 TS 20 kV

#### ELEKTROPRIJENOSNI UREĐAJI

post.

 DALEKOVOD 10 (20) kV - KABELSKI VOD

 DALEKOVOD 10 (20) kV - NADZEMNI VOD  
KOJI SE PLANIRA KABLIRATI

plan.

 KABELSKI VOD 0,4 kV


### ELEKTRONIČKE KOMUNIKACIJE

 KORISNIČKI I SPOJNI VODOVI I KANALI

 NADZEMNI VOD

plan.

 SVJETLOVODNI KABEL-SPOJNE VEZE

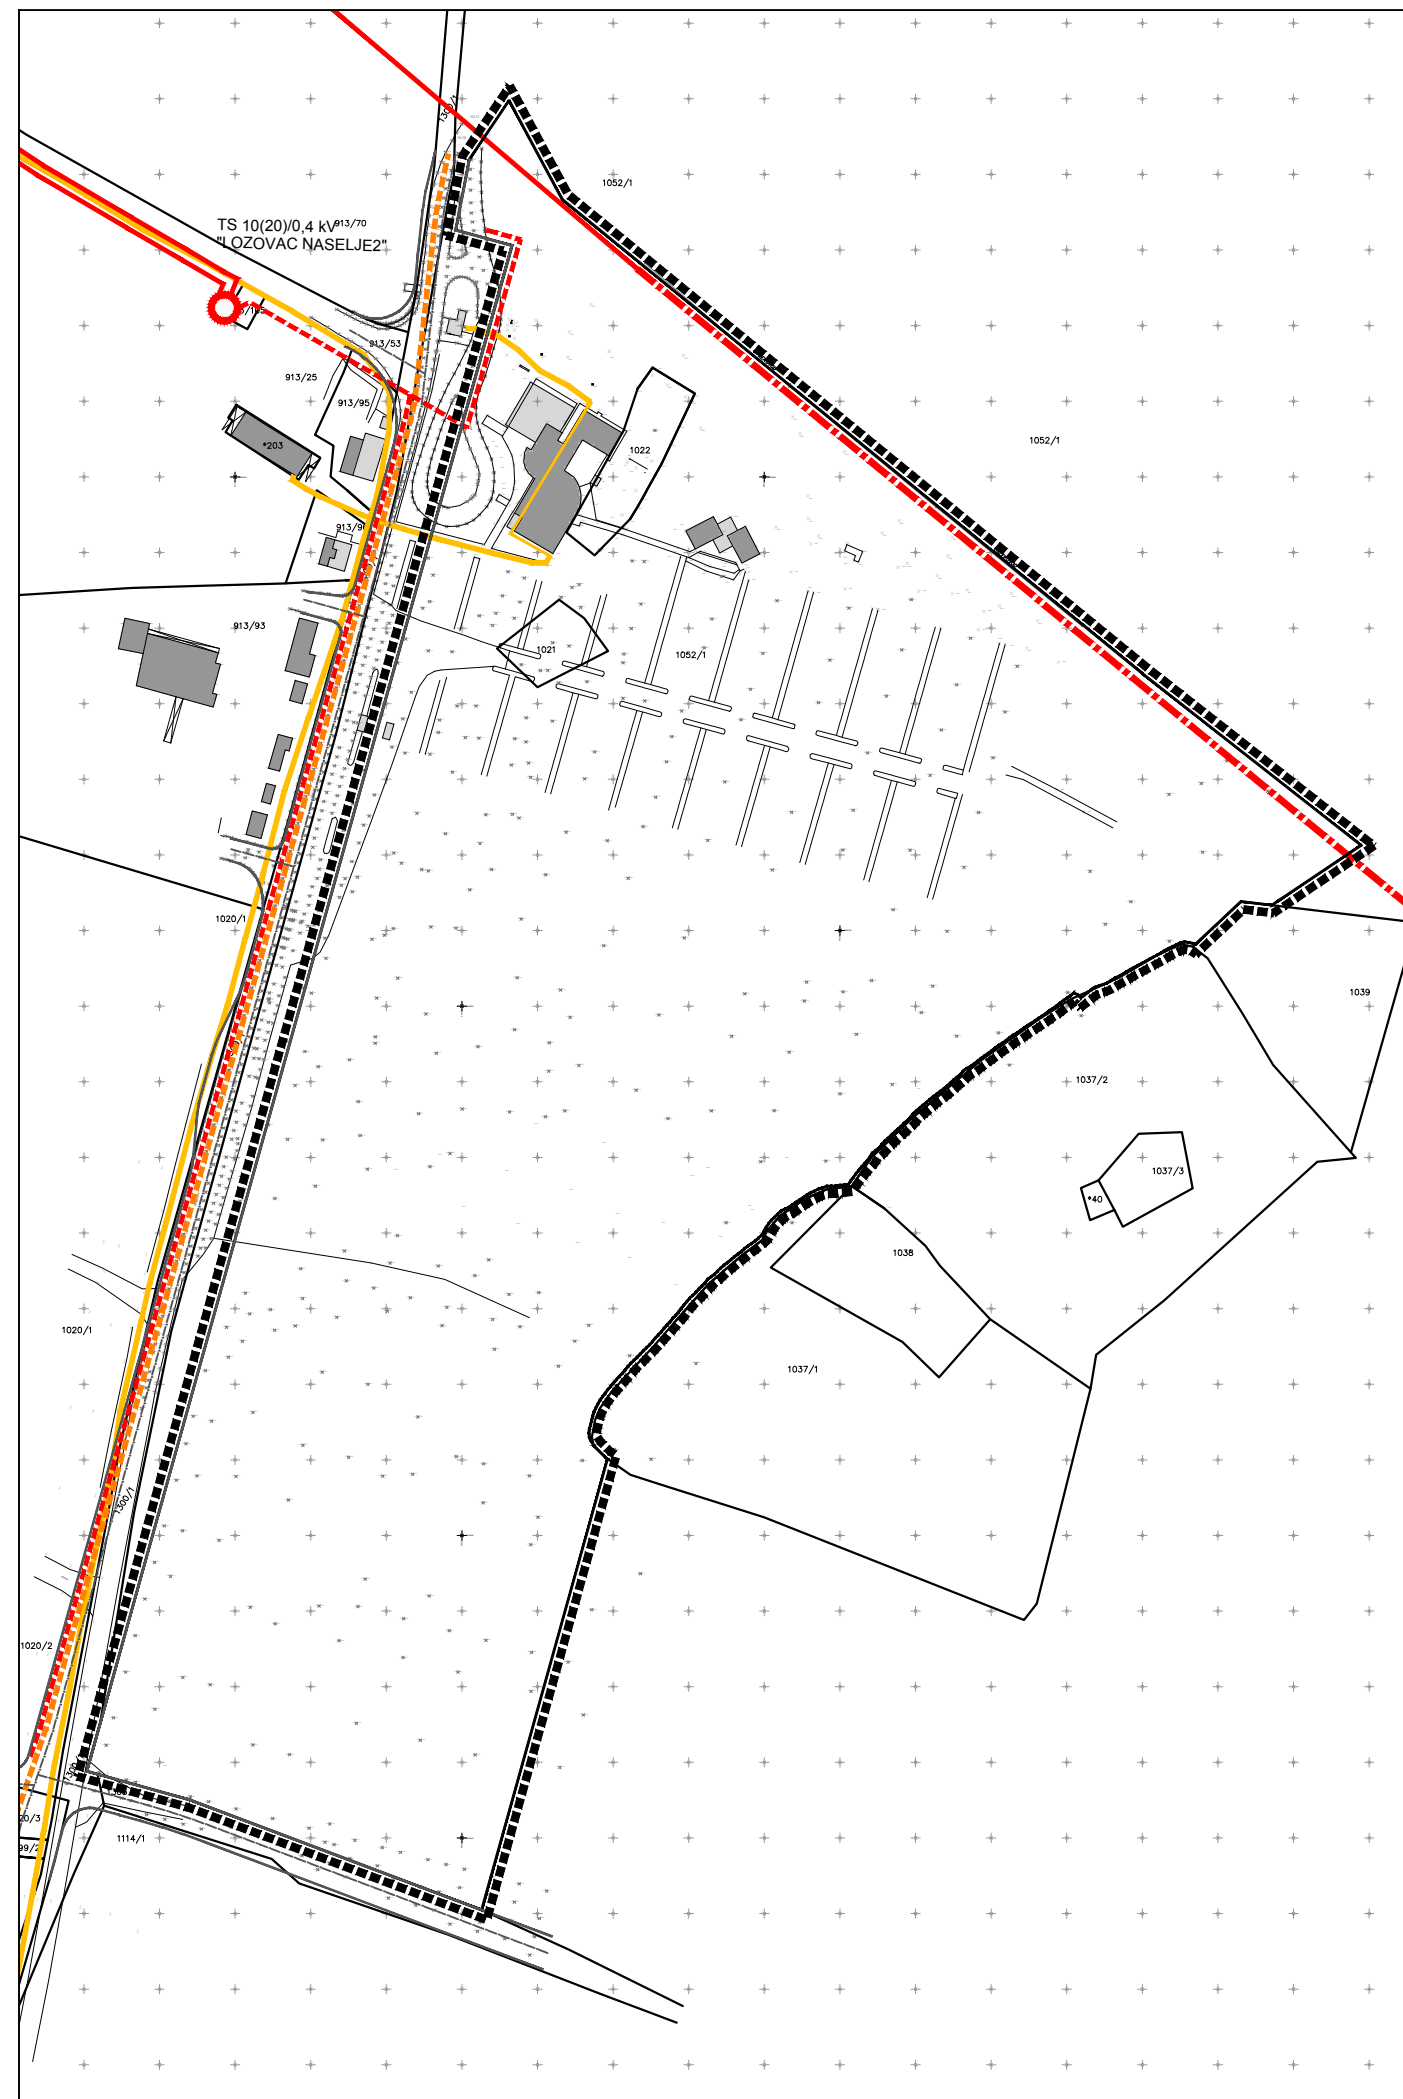

ŠIBENSKO-KNINSKA ŽUPANIJA



GRAD ŠIBENIK

## URBANISTIČKI PLAN UREĐENJA 'ULAZ U NP KRKA', OZNAKE UT11

### 2. PROMETNA, ULIČNA I KOMUNALNA INFRASTRUKTURNA MREŽA 2.2. ELEKTROOPSKRBA I ELEKTRONIČKE KOMUNIKACIJE

Broj kartografskog prikaza: 4.

Mjerilo kartografskog prikaza: 1:2000

Odluka o izradi Urbanistički plan uređenja 'Ulaz u NP Krka',  
oznake UT11: Službeni glasnik Grada Šibenika, br. 04/16

Odluka predstavničkog tijela o donošenju Urbanističkog  
plana uređenja 'Ulaz u NP Krka', oznake UT11: Službeni  
glasnik Grada Šibenika br. 03/17

Javna rasprava objavljena je 21.11.2016.

Javni uvid održan je od 28.11.2016. do 27.12.2016.

Pečat tijela odgovornog za provođenje javne rasprave:

Odgovorna osoba za provođenje javne rasprave:

M.P.

.....  
Madlena Roša Dulibić, dipl.ing.arh.

Koordinator izrade Plana:

- Upravni odjel za prostorno planiranje i zaštitu okoliša

.....  
Madlena Roša Dulibić, dipl.ing.arh.

Pravna osoba koja je izradila Plan:

**ASK ATELIER d.o.o., Zagreb, Trg N. Š. Zrinskog 17**  
**Atmosfera d.o.o., Zagreb, Mandaličina 14**

Pečat pravne osobe koja je izradila plan:

Odgovorna osoba:

.....  
Azra Suljić, dipl. ing. arh.

M.P.

.....  
Bernarda Silov, dipl. ing. arh.

Odgovorni voditelj izrade Plana:

- Za ASK ATELIER d.o.o.:

- Azra Suljić, dipl. ing. arh., ovl. arh. urb.

Stručni tim ASK ATELIERA d.o.o. u izradi plana:

1. Danijela Malić Mikić, dipl.ing.arh.
2. Azra Suljić, dipl.ing.arh.
3. Gordana Duić, dipl.ing.grad.
4. Ivan Kurilj, dipl.ing. stoj.
5. Tajana Živković, dipl. iur.

Stručni tim ATMOSFERA d.o.o. u izradi plana:

1. Bernarda Silov, dipl.ing.arh.
2. Davor Silov, dipl.ing.arh.

Pečat predstavničkog tijela:

Predsjednik predstavničkog tijela:

M.P.

.....  
Ante Rakić

Istovjetnost ovog prostornog plana s  
izvornikom ovjerava:

Pečat nadležnog tijela:

.....  
(ime, prezime, potpis)

M.P.