

URBANISTIČKI PLAN UREĐENJA 'ULAZ U NP KRKA', OZNAKE UT11

5. NAČIN I UVJETI GRADNJE


M 1:2 000 | 0 m | 50 m | 100 m | 150 m | 200 m | S

LEGENDA

GRANICA OBUVVATA PLANA

NAČIN GRADNJE

MJEŠOVITA GRADNJA

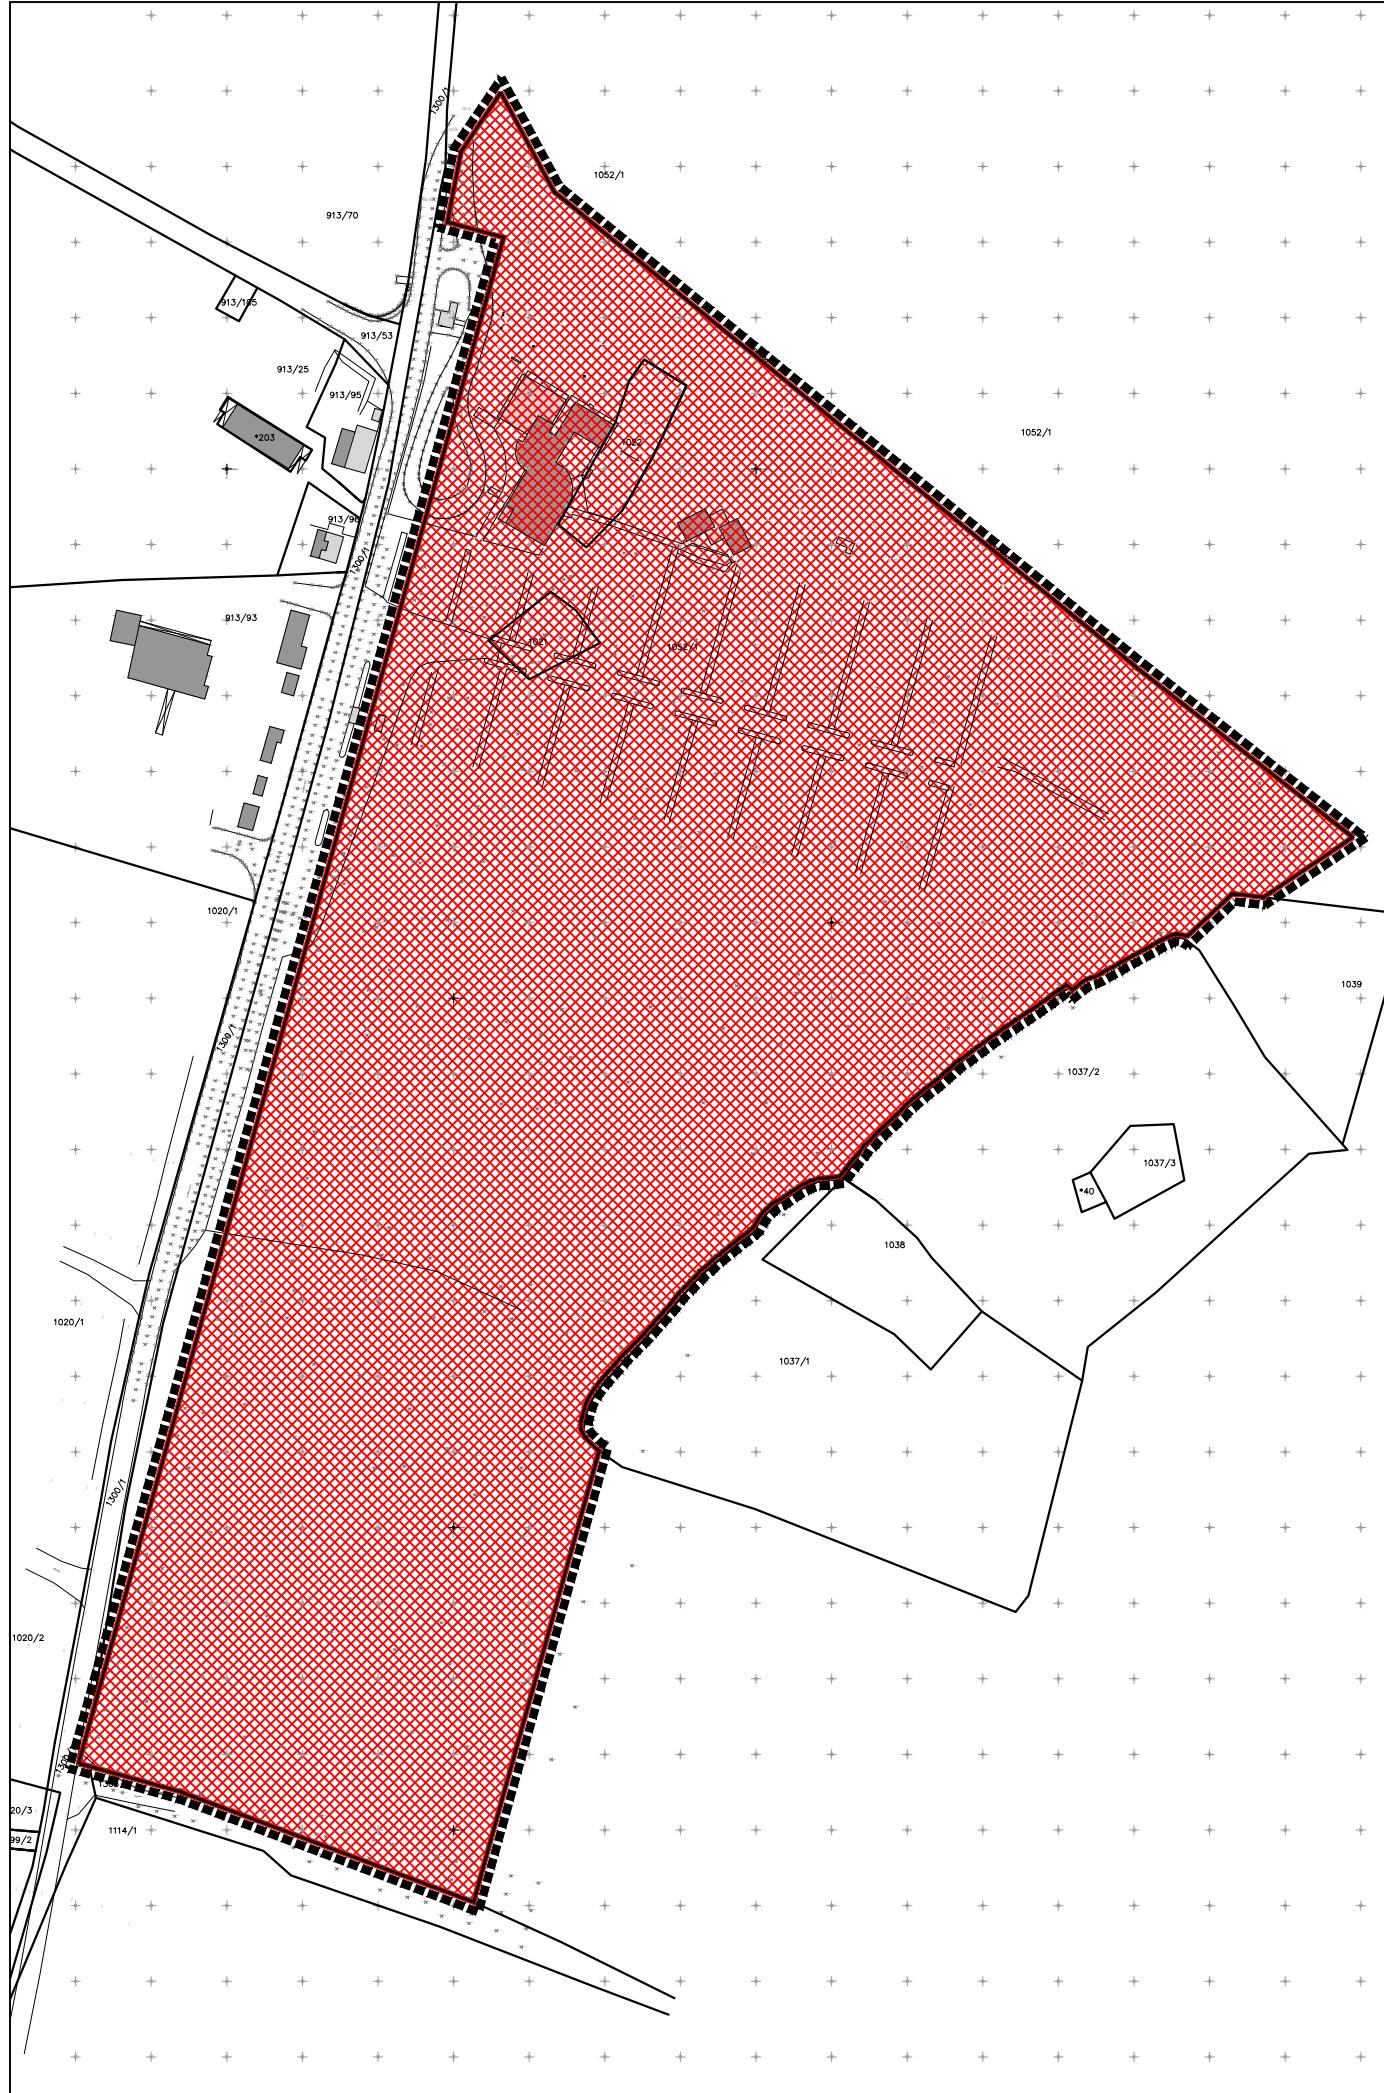

ŠIBENSKO-KNINSKA ŽUPANIJA



GRAD ŠIBENIK

URBANISTIČKI PLAN UREĐENJA 'ULAZ U NP KRKA', OZNAKE UT11

5. NAČIN I UVJETI GRADNJE

Broj kartografskog prikaza: 9.	Mjerilo kartografskog prikaza: 1:2000
Odluka o izradi Urbanistički plan uređenja 'Uzak u NP Krka', označke UT11: Službeni glasnik Grada Šibenika, br. 04/16	Odluka predstavničkog tijela o donošenju Urbanističkog plana uređenja 'Uzak u NP Krka', označke UT11 Službeni glasnik Grada Šibenika br. 03/17
Javna rasprava objavljena je 21.11.2016.	Javni uvid održan je od 28.11.2016. do 27.12.2016.
Pečat tijela odgovornog za provođenje javne rasprave:	Odgovorna osoba za provođenje javne rasprave:
M.P. Madlena Roša Dulibić, dipl.ing.arch.
Koordinator izrade Plana: - Upravni odjel za prostorno planiranje i zaštitu okoliša	Madlena Roša Dulibić, dipl.ing.arch.
Pravna osoba koja je izradila Plan:	ASK ATELIER d.o.o., Zagreb, Trg N. Š. Zrinskog 17 Atmosfera d.o.o., Zagreb, Mandaličina 14
Pečat pravne osobe koja je izradila plan:	Odgovorna osoba: Azra Suljić, dipl. ing. arch.
M.P. Bernarda Silov, dipl. ing. arch.
Odgovorni voditelj izrade Plana: - Za ASK ATELIER d.o.o.:	- Azra Suljić, dipl. ing. arch., ovl.arh. urb. Stručni tim ASK ATELIERA d.o.o. u izradi plana: 1. Danijela Malić Mikić, dipl.ing.arch. 2. Azra Suljić, dipl.ing.arch. 3. Gordana Duić, dipl.ing.grad. 4. Ivan Kurilj, dipl.ing. stoj. 5. Tajana Živković, dipl. iur.
Pečat predstavničkog tijela:	Predsjednik predstavničkog tijela: Ante Rakić
M.P.
Istovjetnost ovog prostornog plana s izvornikom ovjerava:	Pečat nadležnog tijela:
(ime, prezime, potpis)	M.P.