

URBANISTIČKI PLAN UREĐENJA
PODRUČJA DRAGA

1. KORIŠTENJE I NAMJENA POVRŠINA

M 1:2 000

0 m

50 m

100 m

150 m

200 m

1s

LEGENDA

GRANICA OBUHVATA PLANA

post. plan.

M

M-MJEŠOVITA NAMJENA

M1-MJEŠOVITA PRETEŽITO STAMBENA NAMJENA

M-1

mješovita namjena - oznaka zone

K

GOSPODARSKA NAMJENA-POSLOVNA

K-1

gospodarska namjena - oznaka zone

IS1

KOLNO-PJEŠAČKE POVRŠINE

IS2

PJEŠAČKE POVRŠINE

IS3

POVRŠINE INFRASTRUKTURNIH SUSTAVA
PROMETNICA

L

MORSKA LUKA (KOPNENI I MORSKI DIO LUKE)

ŠIBENSKO-KNINSKA ŽUPANIJA		GRAD ŠIBENIK			
URBANISTIČKI PLAN UREĐENJA PODRUČJA DRAGA					
1. KORIŠTENJE I NAMJENE POVRŠINA					
Broj kartografskog prikaza: 1.		Mjerilo kartografskog prikaza: 1:2000			
Odluka o izradi Urbanistički plan uređenja područja Draga : Službeni glasnik Grada Šibenika, br. 03/14 i 05/15		Odluka predstavničkog tijela o donošenju Urbanističkog plana uređenja područja Draga (Službeni glasnik Grada Šibenika):02/16			
Javna rasprava objavljena je 26.6.2015.		Javni uvid održan je od 8. 7. 2015. do 8. 8. 2015.			
Pečat tijela odgovornog za provođenje javne rasprave:		Odgovorna osoba za provođenje javne rasprave:			
M.P.		 Madlena Roša Dulibić, dipl.ing.arh.			
Koordinator izrade Plana: - Upravni odjel za prostorno planiranje i zaštitu okoliša		Madlena Roša Dulibić, dipl.ing.arh.			
Pravna osoba koja je izradila Plan:					
ASK ATELIER d.o.o., Zagreb, Trg N. Š. Zrinskog 17					
Pečat pravne osobe koja je izradila plan:		Odgovorna osoba:			
M.P.		 Azra Suljić, dipl. ing. arh.			
Odgovorni voditelj izrade Plana:		- Azra Suljić, dipl. ing. arh., ovl.arh.			
- Za ASK ATELIER d.o.o.:					
Stručni tim ASK ATELIERA d.o.o. u izradi plana:		3. Gordana Duić, dipl.ing.građ. 4. Ivan Kurilj, dipl.ing. stoj. 5. Tajana Živković, dipl. iur.			
1. Marija Premužić Ančić, dipl.ing.arh. 2. Azra Suljić, dipl.ing.arh.					
Pečat predstavničkog tijela:		Predsjednik predstavničkog tijela:			
M.P.		 dr. sc. Ivica Poljičak			
Istovjetnost ovog prostornog plana s izvornikom ovjerava:		Pečat nadležnog tijela:			
..... (ime, prezime, potpis)		M.P.			

URBANISTIČKI PLAN UREĐENJA
PODRUČJA DRAGA

2. PROMETNA, ULIČNA I KOMUNALNA INFRASTRUKTURNA MREŽA
2.1. PROMET

M 1:2 0000 m50 m100 m150 m200 m

LEGENDA

GRANICA OBUHVATA PLANA

GRANICA KORIDORA CESTE
OS CESTE

RAZGRANIČENJA NAMJENE POVRŠINA

PROMET

CESTOVNI PROMET

OSTALE ULICE

GRANICA KORIDORA CESTE

STAJALIŠTE AUTOBUSA

PJEŠAČKE POVRŠINE

KOLNO - PJEŠAČKE POVRŠINE

POMORSKI PROMET

MORSKA LUKA OSOBITOG
MEĐUNARODNO GOSPODARSKOG ZNAČAJA

MORSKA LUKA ŽUPANIJSKOG ZNAČAJA

MORSKA LUKA

ŠIBENSKO-KNINSKA ŽUPANIJA

GRAD ŠIBENIK

URBANISTIČKI PLAN UREĐENJA PODRUČJA DRAGA

2. PROMETNA, ULIČNA I KOMUNALNA INFRASTRUKTURNA MREŽA - 2.1. PROMET

Broj kartografskog prikaza: 2.	Mjerilo kartografskog prikaza: 1:2000
Odluka o izradi Urbanistički plan uređenja područja Draga : Službeni glasnik Grada Šibenika, br. 03/14 i 05/15	Odluka predstavničkog tijela o donošenju Urbanističkog plana uređenja područja Draga (Službeni glasnik Grada Šibenika): 02/16
Javna rasprava objavljena je 26.6.2015.	Javni uvid održan je od 8. 7. 2015. do 8. 8. 2015.
Pečat tijela odgovornog za provođenje javne rasprave:	Odgovorna osoba za provođenje javne rasprave:
M.P.	 Madlena Roša Dulibić, dipl.ing.arh.
Koordinator izrade Plana: - Upravni odjel za prostorno planiranje i zaštitu okoliša	Madlena Roša Dulibić, dipl.ing.arh.

Pravna osoba koja je izradila Plan:

ASK ATELIER d.o.o., Zagreb, Trg N. Š. Zrinskog 17

Pečat pravne osobe koja je izradila plan:	Odgovorna osoba:
M.P.	 Azra Suljić, dipl. ing. arh.
Odgovorni voditelj izrade Plana:	
- Za ASK ATELIER d.o.o.:	- Azra Suljić, dipl. ing. arh., ovl.arh.
Stručni tim ASK ATELIERA d.o.o. u izradi plana:	
1. Marija Premužić Ančić, dipl.ing.arh. 2. Azra Suljić, dipl.ing.arh.	3. Gordana Duić, dipl.ing.građ. 4. Ivan Kurilj, dipl.ing. stoj. 5. Tajana Živković, dipl. iur.

Pečat predstavničkog tijela:	Predsjednik predstavničkog tijela:
M.P.	 dr. sc. Ivica Poljičak
Istovjetnost ovog prostornog plana s izvornikom ovjerava:	Pečat nadležnog tijela:
..... (ime, prezime, potpis)	M.P.

URBANISTIČKI PLAN UREĐENJA
PODRUČJA DRAGA

2. PROMETNA, ULIČNA I KOMUNALNA INFRASTRUKTURNA MREŽA
2.2. ELEKTROENERGETIKA, PLINOOPSKRBA I ELEKTRONIČKE
KOMUNIKACIJE

M 1:2 0000 m50 m100 m150 m200 m

LEGENDA

GRANICA OBUHVATA PLANA

GRANICA KORIDORA CESTE

OS CESTE

M

RAZGRANIČENJA NAMJENE POVRŠINA

ELEKTROOPSKRBA

TRANSFORMATORSKA I RASKLOPNA POSTROJENJA

post.

plan.

TS 20 kV

ELEKTROPRIJENOSNI UREĐAJI

post.

plan.

DALEKOVOD 10 (20) kV

UKIDANJE DALEKOVODA 10 (20) kV

PLINOOPSKRBA

post.

plan.

LOKALNI PLINOVOD

ELEKTORNIČKE KOMUNIKACIJE

VODOVI I KANALI

post.

plan.

KORISNIČKI I SPOJNI VODOVI I KANALI

UKIDANJE KORISNIČKIH I SPOJNIH VODOVA I KANALA

ŠIBENSKO-KNINSKA ŽUPANIJA		GRAD ŠIBENIK			
URBANISTIČKI PLAN UREĐENJA PODRUČJA DRAGA					
2. PROMETNA, ULIČNA I KOMUNALNA INFRASTRUKTURNA MREŽA 2.2. ELEKTROENERGETIKA, PLINOOPSKRBA I ELEKTRONIČKE KOMUNIKACIJE					
Broj kartografskog prikaza: 3.		Mjerilo kartografskog prikaza: 1:2000			
Odluka o izradi Urbanistički plan uređenja područja Draga : Službeni glasnik Grada Šibenika, br. 03/14 i 05/15		Odluka predstavničkog tijela o donošenju Urbanističkog plana uređenja područja Draga (Službeni glasnik Grada Šibenika): 02/16			
Javna rasprava objavljena je 26.6.2015.		Javni uvid održan je od 8. 7. 2015. do 8. 8. 2015.			
Pečat tijela odgovornog za provođenje javne rasprave:		Odgovorna osoba za provođenje javne rasprave:			
M.P.		 Madlena Roša Dulibić, dipl.ing.arh.			
Koordinator izrade Plana: - Upravni odjel za prostorno planiranje i zaštitu okoliša		Madlena Roša Dulibić, dipl.ing.arh.			
Pravna osoba koja je izradila Plan:					
ASK ATELIER d.o.o., Zagreb, Trg N. Š. Zrinskog 17					
Pečat pravne osobe koja je izradila plan:		Odgovorna osoba:			
M.P.		 Azra Suljić, dipl. ing. arh.			
Odgovorni voditelj izrade Plana:		- Azra Suljić, dipl. ing. arh., ovl.arh.			
- Za ASK ATELIER d.o.o.:					
Stručni tim ASK ATELIERA d.o.o. u izradi plana:		3. Gordana Duić, dipl.ing.građ. 4. Ivan Kurilj, dipl.ing. stoj. 5. Tajana Živković, dipl. iur.			
1. Marija Premužić Ančić, dipl.ing.arh. 2. Azra Suljić, dipl.ing.arh.					
Pečat predstavničkog tijela:		Predsjednik predstavničkog tijela:			
M.P.		 dr. sc. Ivica Poljičak			
Istovjetnost ovog prostornog plana s izvornikom ovjerava:		Pečat nadležnog tijela:			
..... (ime, prezime, potpis)		M.P.			

URBANISTIČKI PLAN UREĐENJA PODRUČJA DRAGA

2. PROMETNA, ULIČNA I KOMUNALNA INFRASTRUKTURNA MREŽA


2.3. VODOOPSKRBNI SUSTAV I SUSTAV ODVODNJE

M 1:2 000

0 m 50 m 100 m 150 m 200 m

S

LEGENDA	
	GRANICA OBUHVATA PLANA
	GRANICA KORIDORA CESTE
	OS CESTE
	RAZGRANIČENJA NAMJENE POVRŠINA
ODVODNJA OTPADNIH VODA	
post. 	OSTALI DOVODNI KANALI
	UKIDANJE DOVODNIH KANALA
Ø30cm	OPIS
VODOOPSKRBA	
	OSTALI VODOOPSKRBNI CJEVOVODI
	UKIDANJE VODOOPSKRBNIH CJEVOVODA
Ø30cm	OPIS

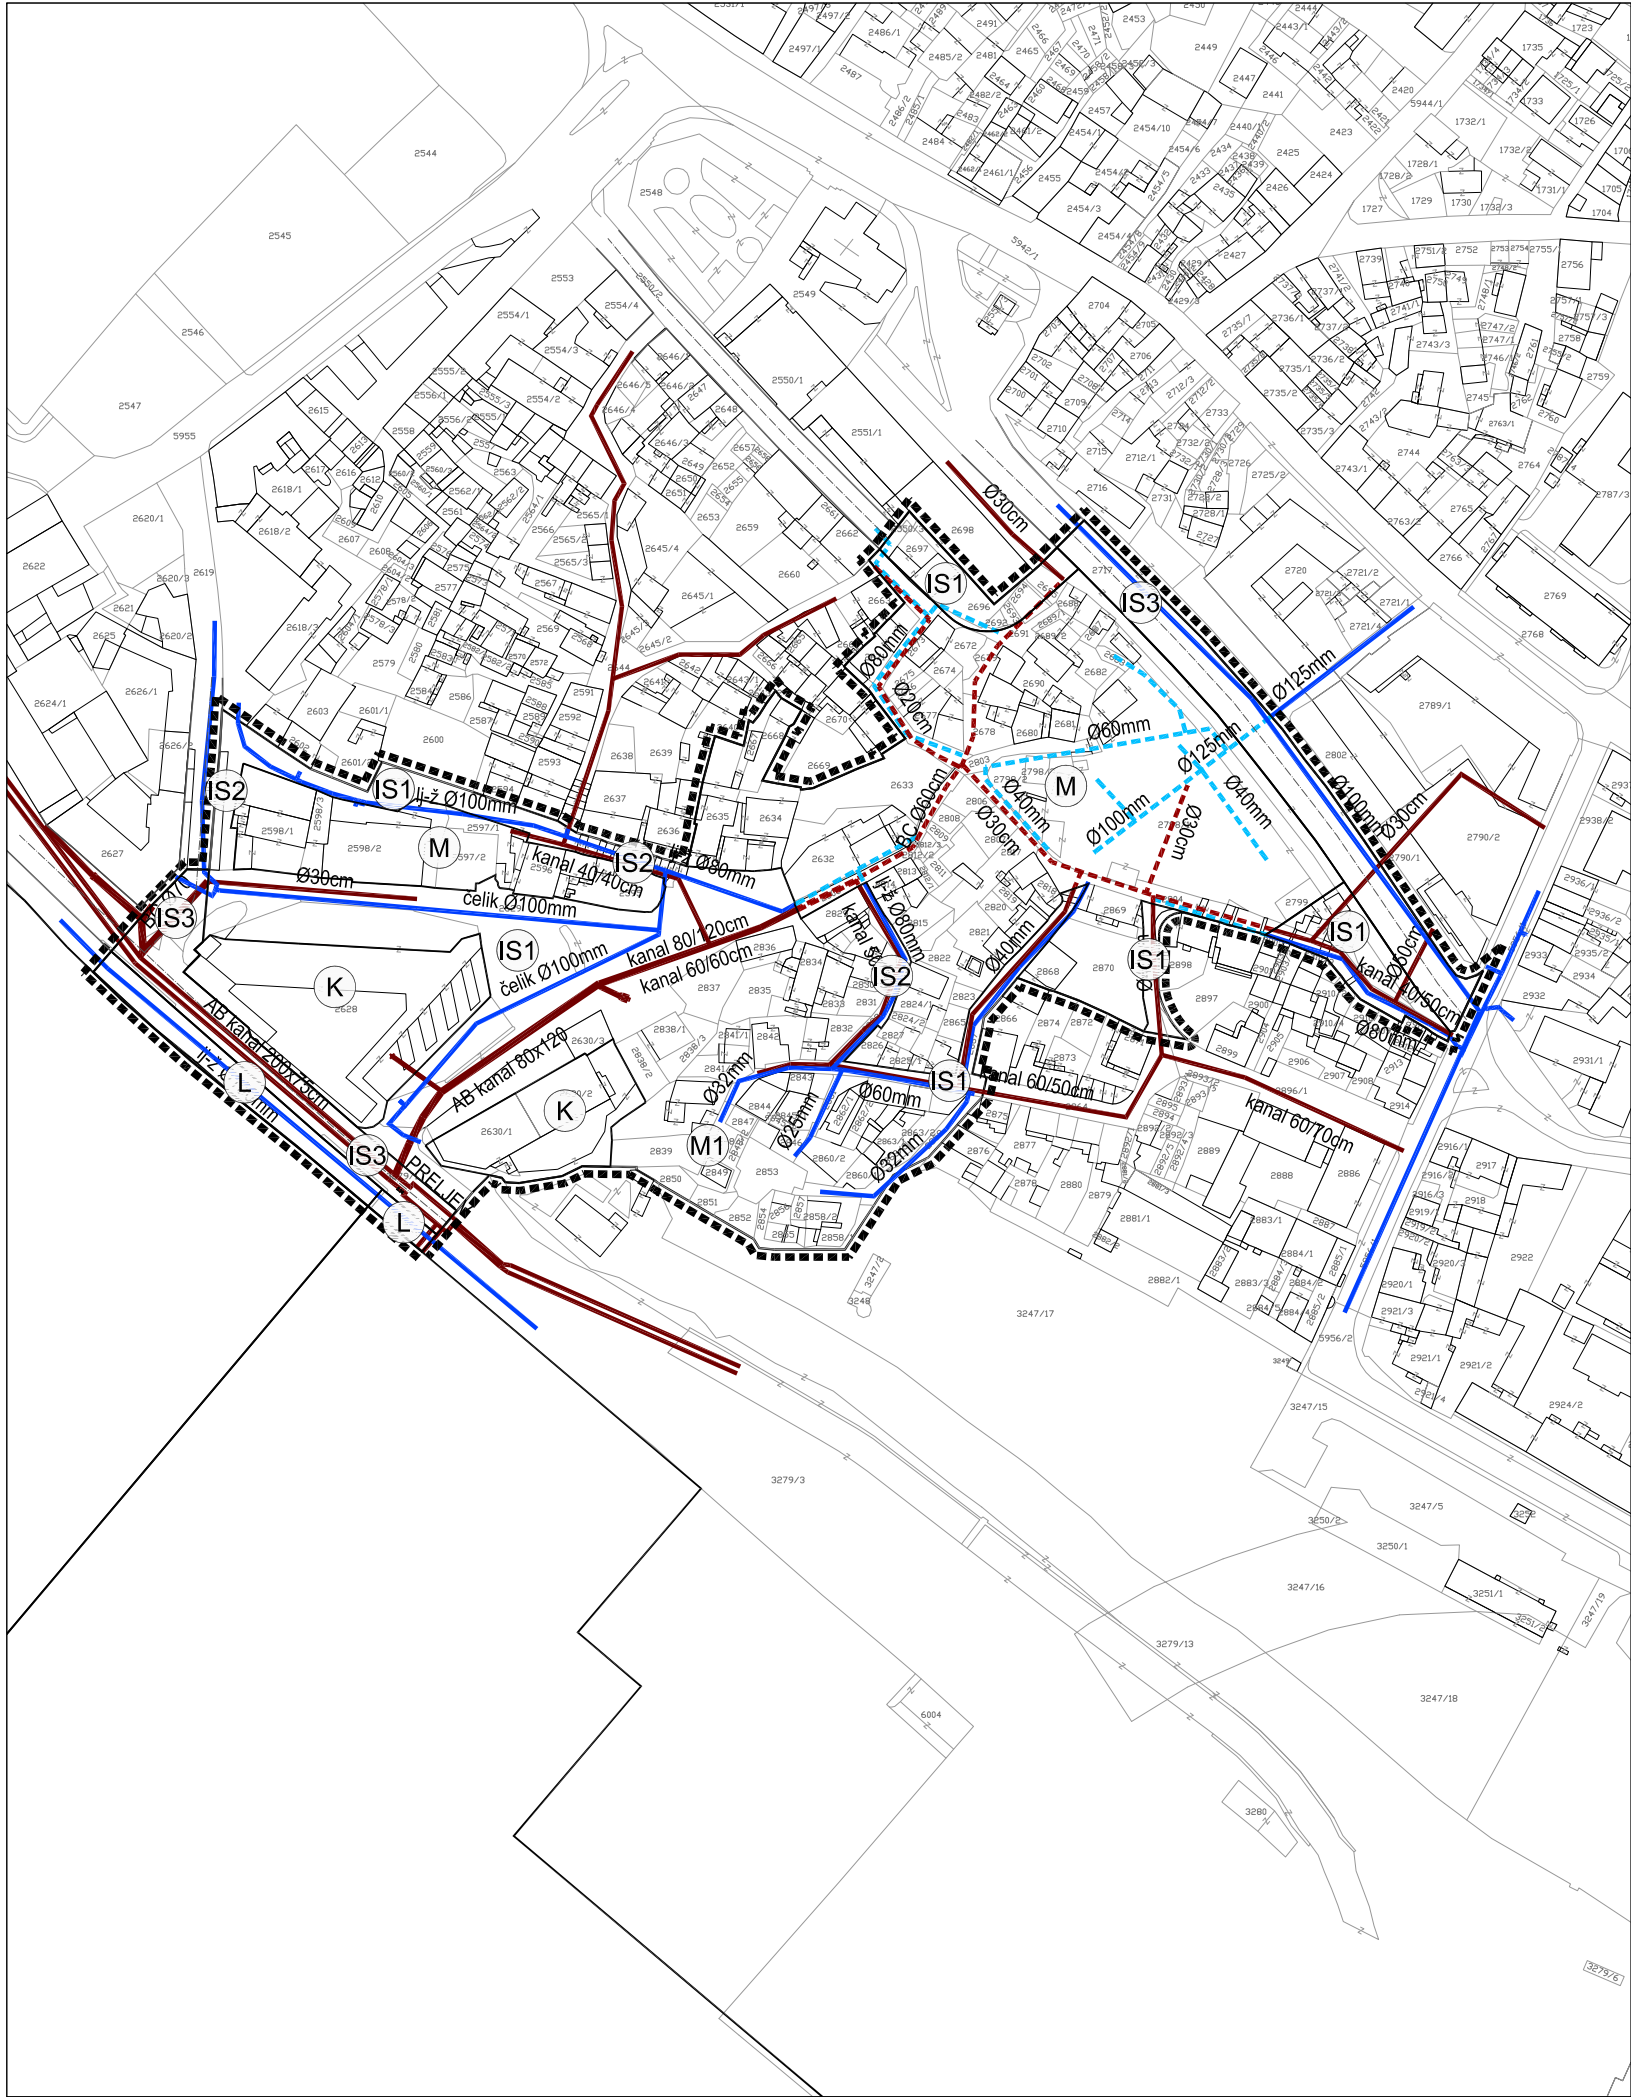

URBANISTIČKI PLAN UREĐENJA
PODRUČJA DRAGA

3. UVJETI KORIŠTENJA, UREĐENJA I ZAŠTITE POVRŠINA
3.1. GRADITELJSKA I PRIRODNA BAŠTINA

M 1:2 0000 m50 m100 m150 m200 m

LEGENDA

GRANICA OBUHVATA PLANA

KULTURNA BAŠTINA

POVIJESNI SKLOP I GRAĐEVINA

CIVILNA GRAĐEVINA

KULTURNO-POVIJESNA I ARHEOLOŠKA ZONA

PODRUČJE SPOMENIKA KULTURE

KRAJOBRAZ

PODRUČJE NAJVEĆEG INTENZITETA POTRESA
(VII I VIŠI STUPANJ MCS LJESTVICE)

LUČKO PODRUČJE

OBALNO PODRUČJE MORA

PREPARCELACIJA

ŠIBENSKO-KNINSKA ŽUPANIJA				GRAD ŠIBENIK						
URBANISTIČKI PLAN UREĐENJA PODRUČJA DRAGA										
3. UVJETI KORIŠTENJA, UREĐENJA I ZAŠTITE POVRŠINA 3.1. GRADITELJSKA I PRIRODNA BAŠTINA										
Broj kartografskog prikaza: 5.			Mjerilo kartografskog prikaza: 1:2000							
Odluka o izradi Urbanistički plan uređenja područja Draga : Službeni glasnik Grada Šibenika, br. 03/14 i 05/15			Odluka predstavničkog tijela o donošenju Urbanističkog plana uređenja područja Draga (Službeni glasnik Grada Šibenika): 02/16							
Javna rasprava objavljena je 26.6.2015.			Javni uvid održan je od 8. 7. 2015. do 8. 8. 2015.							
Pečat tijela odgovornog za provođenje javne rasprave:			Odgovorna osoba za provođenje javne rasprave:							
M.P.			 Madlena Roša Dulibić, dipl.ing.arh.							
Koordinator izrade Plana: - Upravni odjel za prostorno planiranje i zaštitu okoliša			Madlena Roša Dulibić, dipl.ing.arh.							
Pravna osoba koja je izradila Plan:										
ASK ATELIER d.o.o., Zagreb, Trg N. Š. Zrinskog 17										
Pečat pravne osobe koja je izradila plan:			Odgovorna osoba:							
M.P.			 Azra Suljić, dipl. ing. arh.							
Odgovorni voditelj izrade Plana:			- Azra Suljić, dipl. ing. arh., ovl.arh.							
- Za ASK ATELIER d.o.o.:										
Stručni tim ASK ATELIERA d.o.o. u izradi plana:			3. Gordana Duić, dipl.ing.građ. 4. Ivan Kurilj, dipl.ing. stoj. 5. Tajana Živković, dipl. iur.							
1. Marija Premužić Ančić, dipl.ing.arh. 2. Azra Suljić, dipl.ing.arh.										
Pečat predstavničkog tijela:			Predsjednik predstavničkog tijela:							
M.P.			 dr. sc. Ilica Poljićak							
Istovjetnost ovog prostornog plana s izvornikom ovjerava:			Pečat nadležnog tijela:							
..... (ime, prezime, potpis)			M.P.							

URBANISTIČKI PLAN UREĐENJA
PODRUČJA DRAGA

4. OBLICI KORIŠTENJA

M 1:2 000

0 m

50 m

100 m

150 m

200 m

s

LEGENDA

GRANICA OBUHVATA PLANA

OBLICI KORIŠTENJA

1. URBANA SANACIJA
NOVA GRADNJA / UKLANJANJE I NOVA GRADNJA

2. ODRŽAVANJE I MANJI ZAHVATI SANACIJE GRAĐEVINA
- DOVRŠENI DIO NASELJA

3. REKONSTRUKCIJA - PROMJENA KORIŠTENJA
RADI POBOLJŠANJA FUNKCIONALNOSTI DIJELOVA NASELJA

4. SANACIJA GRAĐEVINA I DIJELOVA NASELJA - PROMJENA STANJA
GRAĐEVINA (UKLANJANJE, ZAMJENA, REKONSTRUKCIJA,
OBNOVA I NOVA GRADNJA)

ŠIBENSKO-KNINSKA ŽUPANIJA				GRAD ŠIBENIK							
URBANISTIČKI PLAN UREĐENJA PODRUČJA DRAGA											
4. OBLICI KORIŠTENJA											
Broj kartografskog prikaza: 6.		Mjerilo kartografskog prikaza: 1:2000									
Odluka o izradi Urbanistički plan uređenja područja Draga : Službeni glasnik Grada Šibenika, br. 03/14 i 05/15		Odluka predstavničkog tijela o donošenju Urbanističkog plana uređenja područja Draga (Službeni glasnik Grada Šibenika): 02/16									
Javna rasprava objavljena je 26.6.2015.		Javni uvid održan je od 8. 7. 2015. do 8. 8. 2015.									
Pečat tijela odgovornog za provođenje javne rasprave:		Odgovorna osoba za provođenje javne rasprave:									
M.P.		 Madlena Roša Dulibić, dipl.ing.arh.									
Koordinator izrade Plana: - Upravni odjel za prostorno planiranje i zaštitu okoliša		Madlena Roša Dulibić, dipl.ing.arh.									
Pravna osoba koja je izradila Plan:											
ASK ATELIER d.o.o., Zagreb, Trg N. Š. Zrinskog 17											
Pečat pravne osobe koja je izradila plan:		Odgovorna osoba:									
M.P.		 Azra Suljić, dipl. ing. arh.									
Odgovorni voditelj izrade Plana:		- Azra Suljić, dipl. ing. arh., ovl.arh.									
- Za ASK ATELIER d.o.o.:											
Stručni tim ASK ATELIERA d.o.o. u izradi plana:											
1. Marija Premužić Ančić, dipl.ing.arh. 2. Azra Suljić, dipl.ing.arh.		3. Gordana Duić, dipl.ing.građ. 4. Ivan Kurilj, dipl.ing. stoj. 5. Tajana Živković, dipl. iur.									
Pečat predstavničkog tijela:		Predsjednik predstavničkog tijela:									
M.P.		 dr. sc. Ilica Poljičak									
Istovjetnost ovog prostornog plana s izvornikom ovjerava:		Pečat nadležnog tijela:									
..... (ime, prezime, potpis)		M.P.									

URBANISTIČKI PLAN UREĐENJA
PODRUČJA DRAGA

5. NAČIN I UVJETI GRADNJE

M 1:2 000

0 m

50 m

100 m

150 m

200 m

Is

LEGENDA

GRANICA OBUHVATA PLANA

OBLICI KORIŠTENJA I NAČIN GRADNJE
NAČIN GRADNJE

POSTOJEĆA VISINA I TIPOLOGIJA, NAČIN GRADNJE
PREMA URBANOM PRAVILU;
ZA ZAŠTIĆENE GRAĐEVINE PREMA
KONZERVATORSKIM UVJETIMA

MJEŠOVITA GRADNJA

ŠIBENSKO-KNINSKA ŽUPANIJA				GRAD ŠIBENIK							
URBANISTIČKI PLAN UREĐENJA PODRUČJA DRAGA											
5. NAČIN I UVJETI GRADNJE											
Broj kartografskog prikaza: 7.		Mjerilo kartografskog prikaza: 1:2000									
Odluka o izradi Urbanistički plan uređenja područja Draga : Službeni glasnik Grada Šibenika, br. 03/14 i 05/15		Odluka predstavničkog tijela o donošenju Urbanističkog plana uređenja područja Draga (Službeni glasnik Grada Šibenika): 02/16									
Javna rasprava objavljena je 26.6.2015.		Javni uvid održan je od 8. 7. 2015. do 8. 8. 2015.									
Pečat tijela odgovornog za provođenje javne rasprave:		Odgovorna osoba za provođenje javne rasprave:									
M.P.		 Madlena Roša Dulibić, dipl.ing.arh.									
Koordinator izrade Plana: - Upravni odjel za prostorno planiranje i zaštitu okoliša		Madlena Roša Dulibić, dipl.ing.arh.									
Pravna osoba koja je izradila Plan:											
ASK ATELIER d.o.o., Zagreb, Trg N. Š. Zrinskog 17											
Pečat pravne osobe koja je izradila plan:		Odgovorna osoba:									
M.P.		 Azra Suljić, dipl. ing. arh.									
Odgovorni voditelj izrade Plana:		- Azra Suljić, dipl. ing. arh., ovl.arh.									
- Za ASK ATELIER d.o.o.:											
Stručni tim ASK ATELIERA d.o.o. u izradi plana:		3. Gordana Duić, dipl.ing.građ. 4. Ivan Kurlj, dipl.ing. stoj. 5. Tajana Živković, dipl. iur.									
1. Marija Premužić Ančić, dipl.ing.arh. 2. Azra Suljić, dipl.ing.arh.											
Pečat predstavničkog tijela:		Predsjednik predstavničkog tijela:									
M.P.		 dr. sc. Ilica Poljičak									
Istovjetnost ovog prostornog plana s izvornikom ovjerava:		Pečat nadležnog tijela:									
..... (ime, prezime, potpis)		M.P.									