
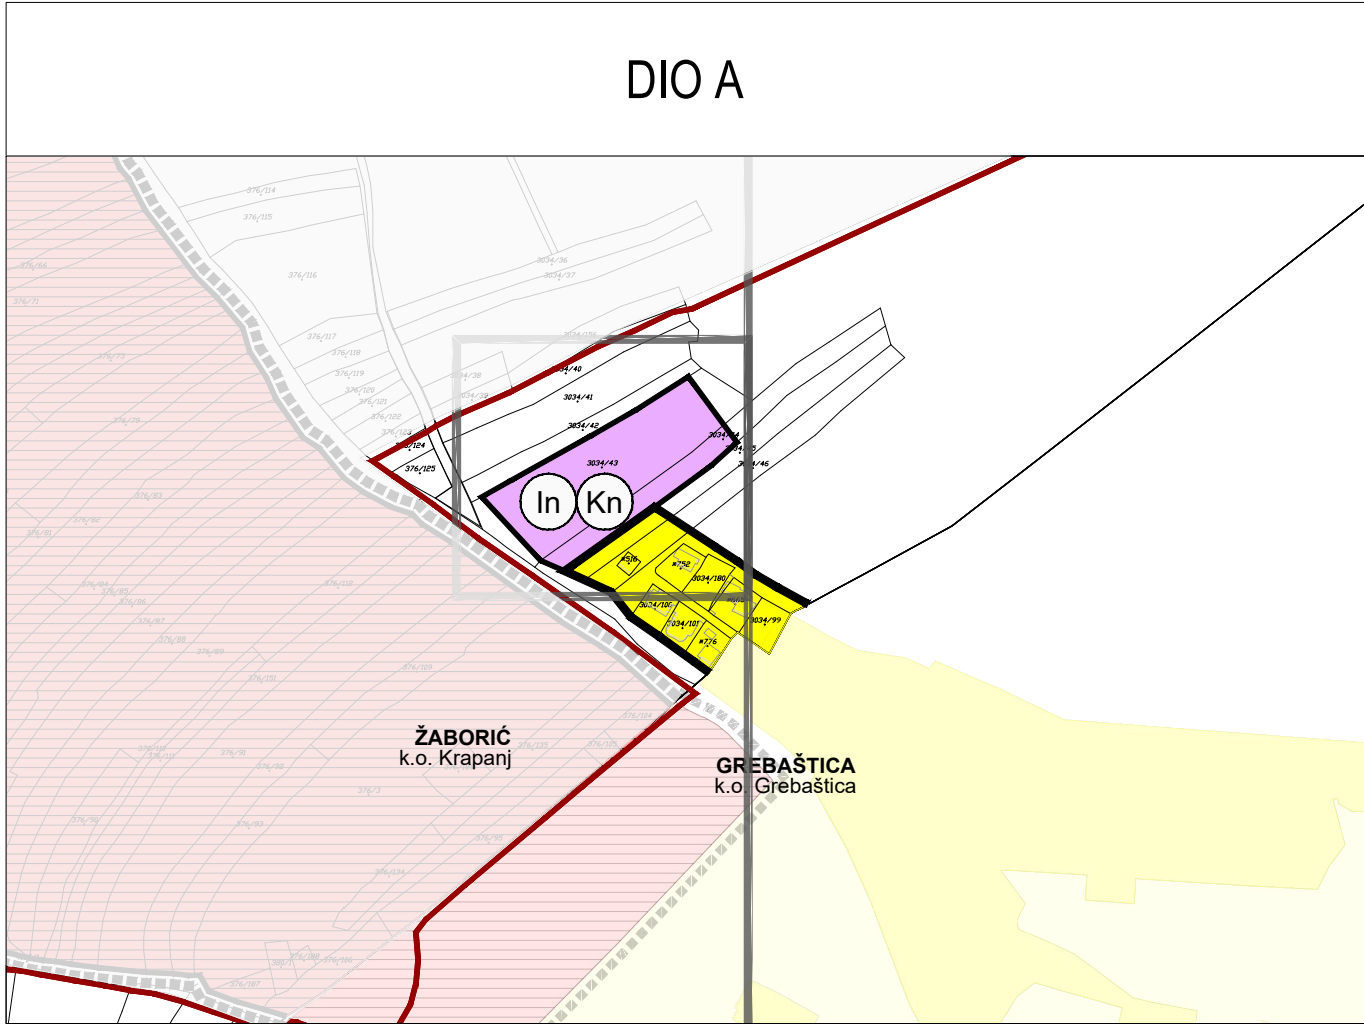
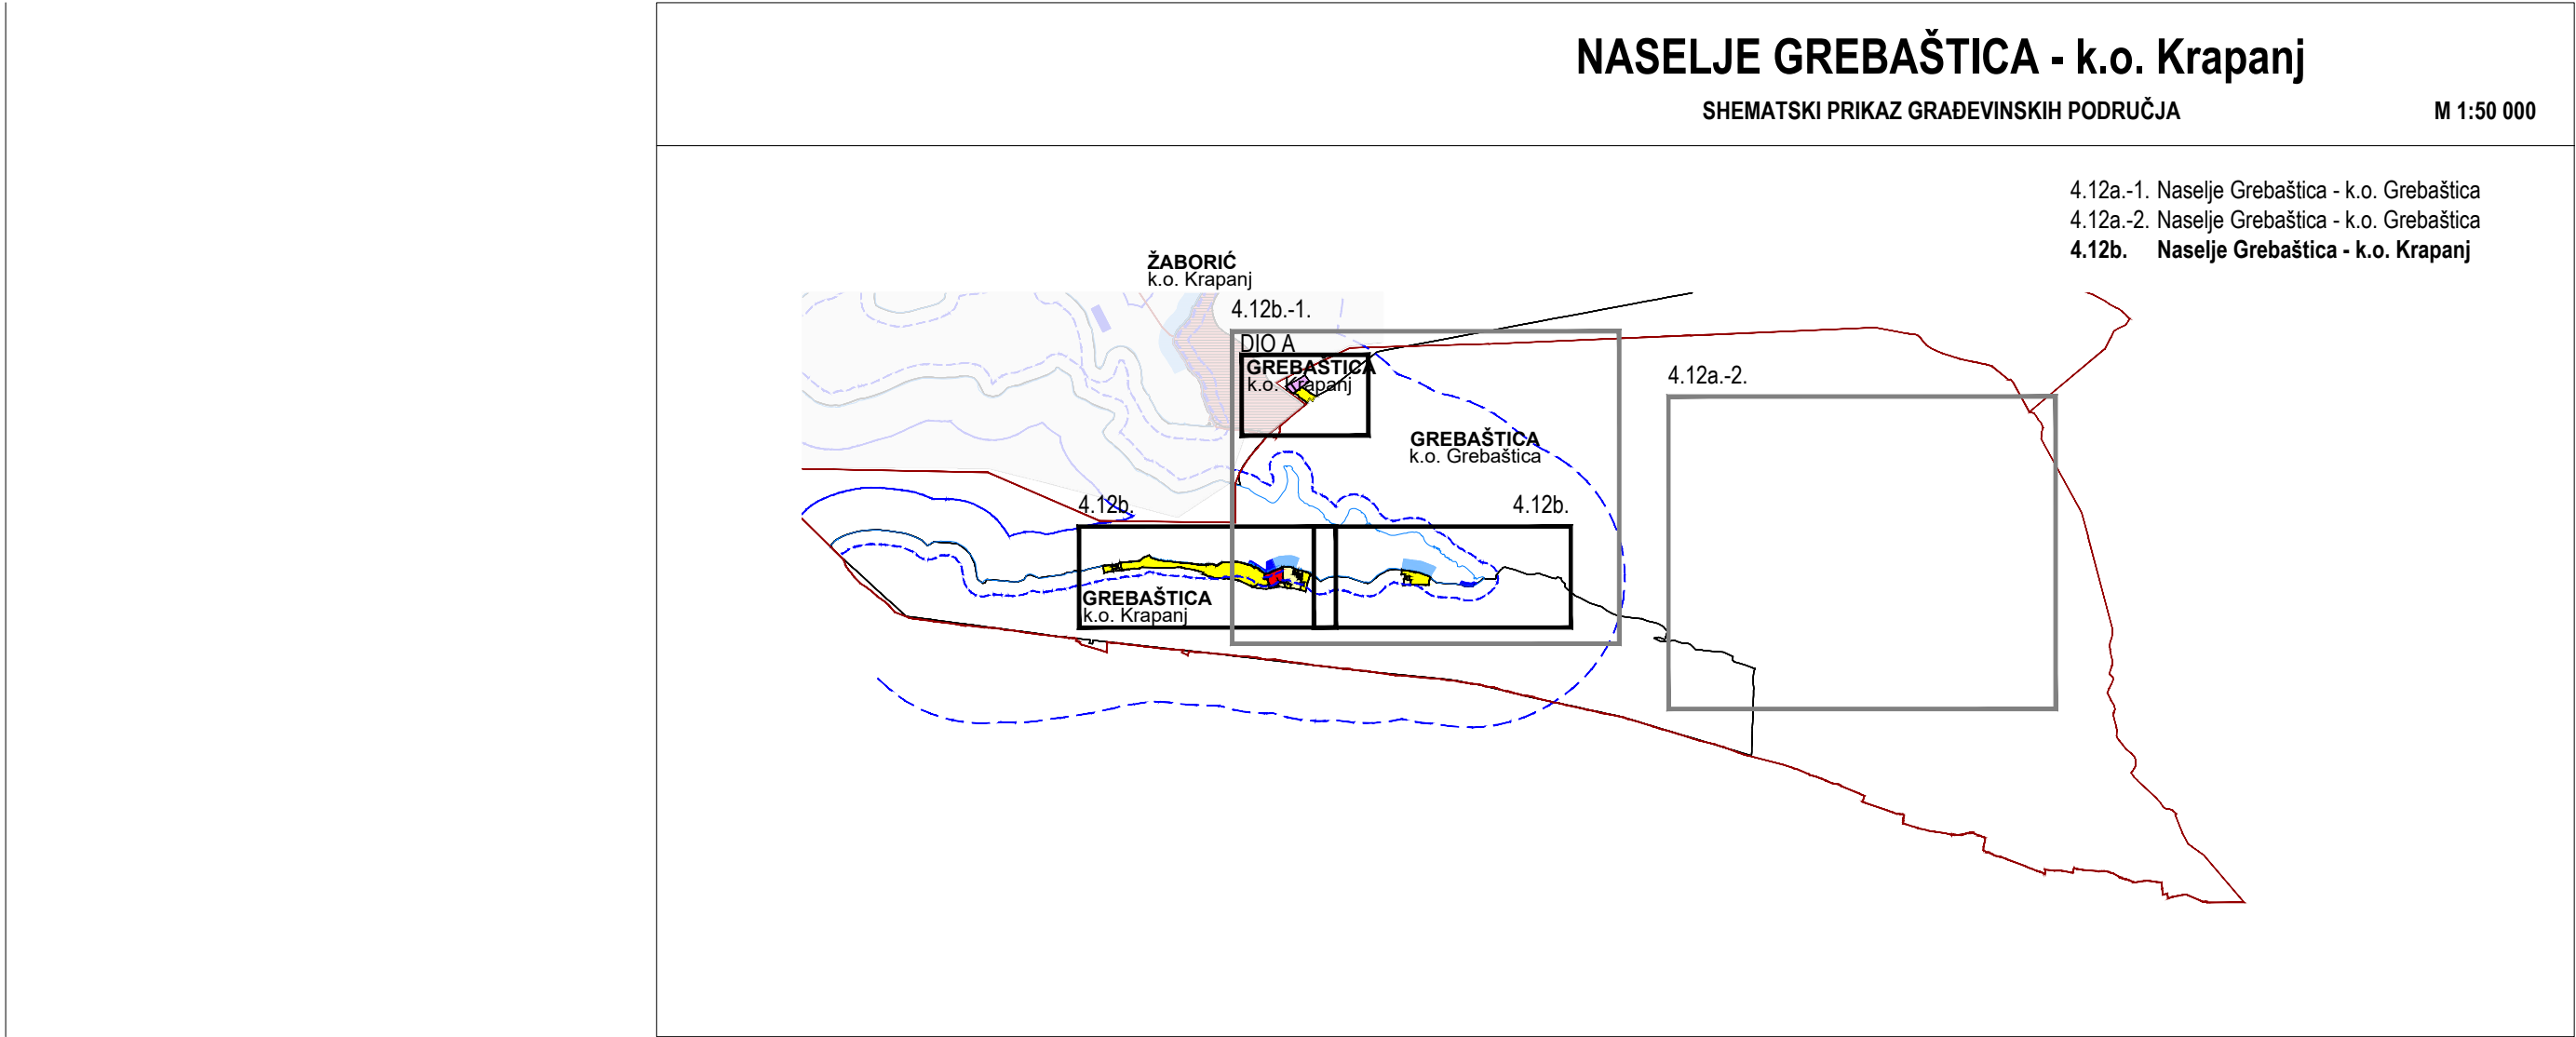
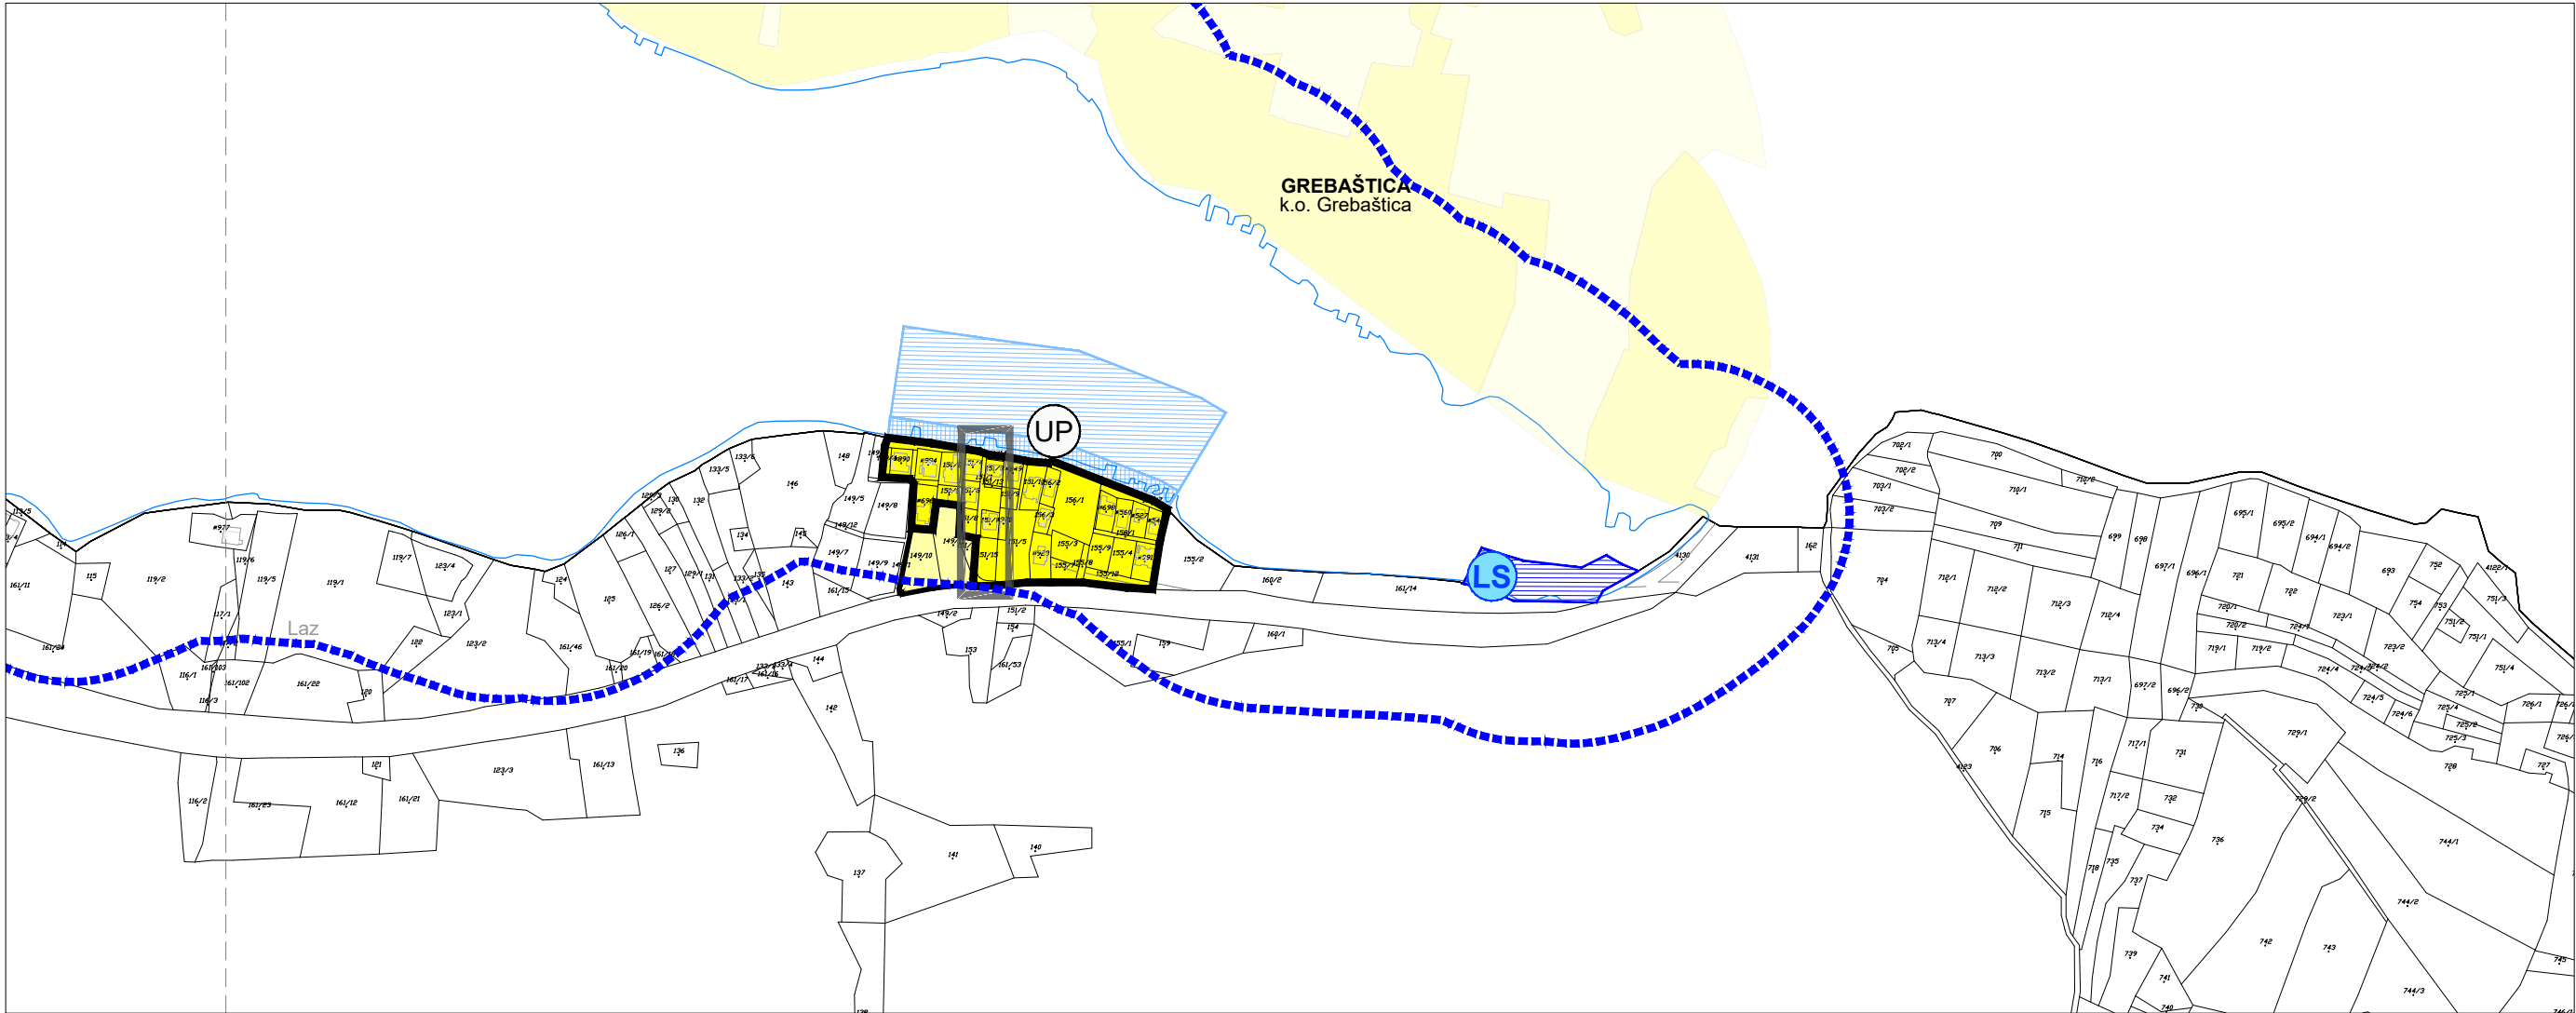


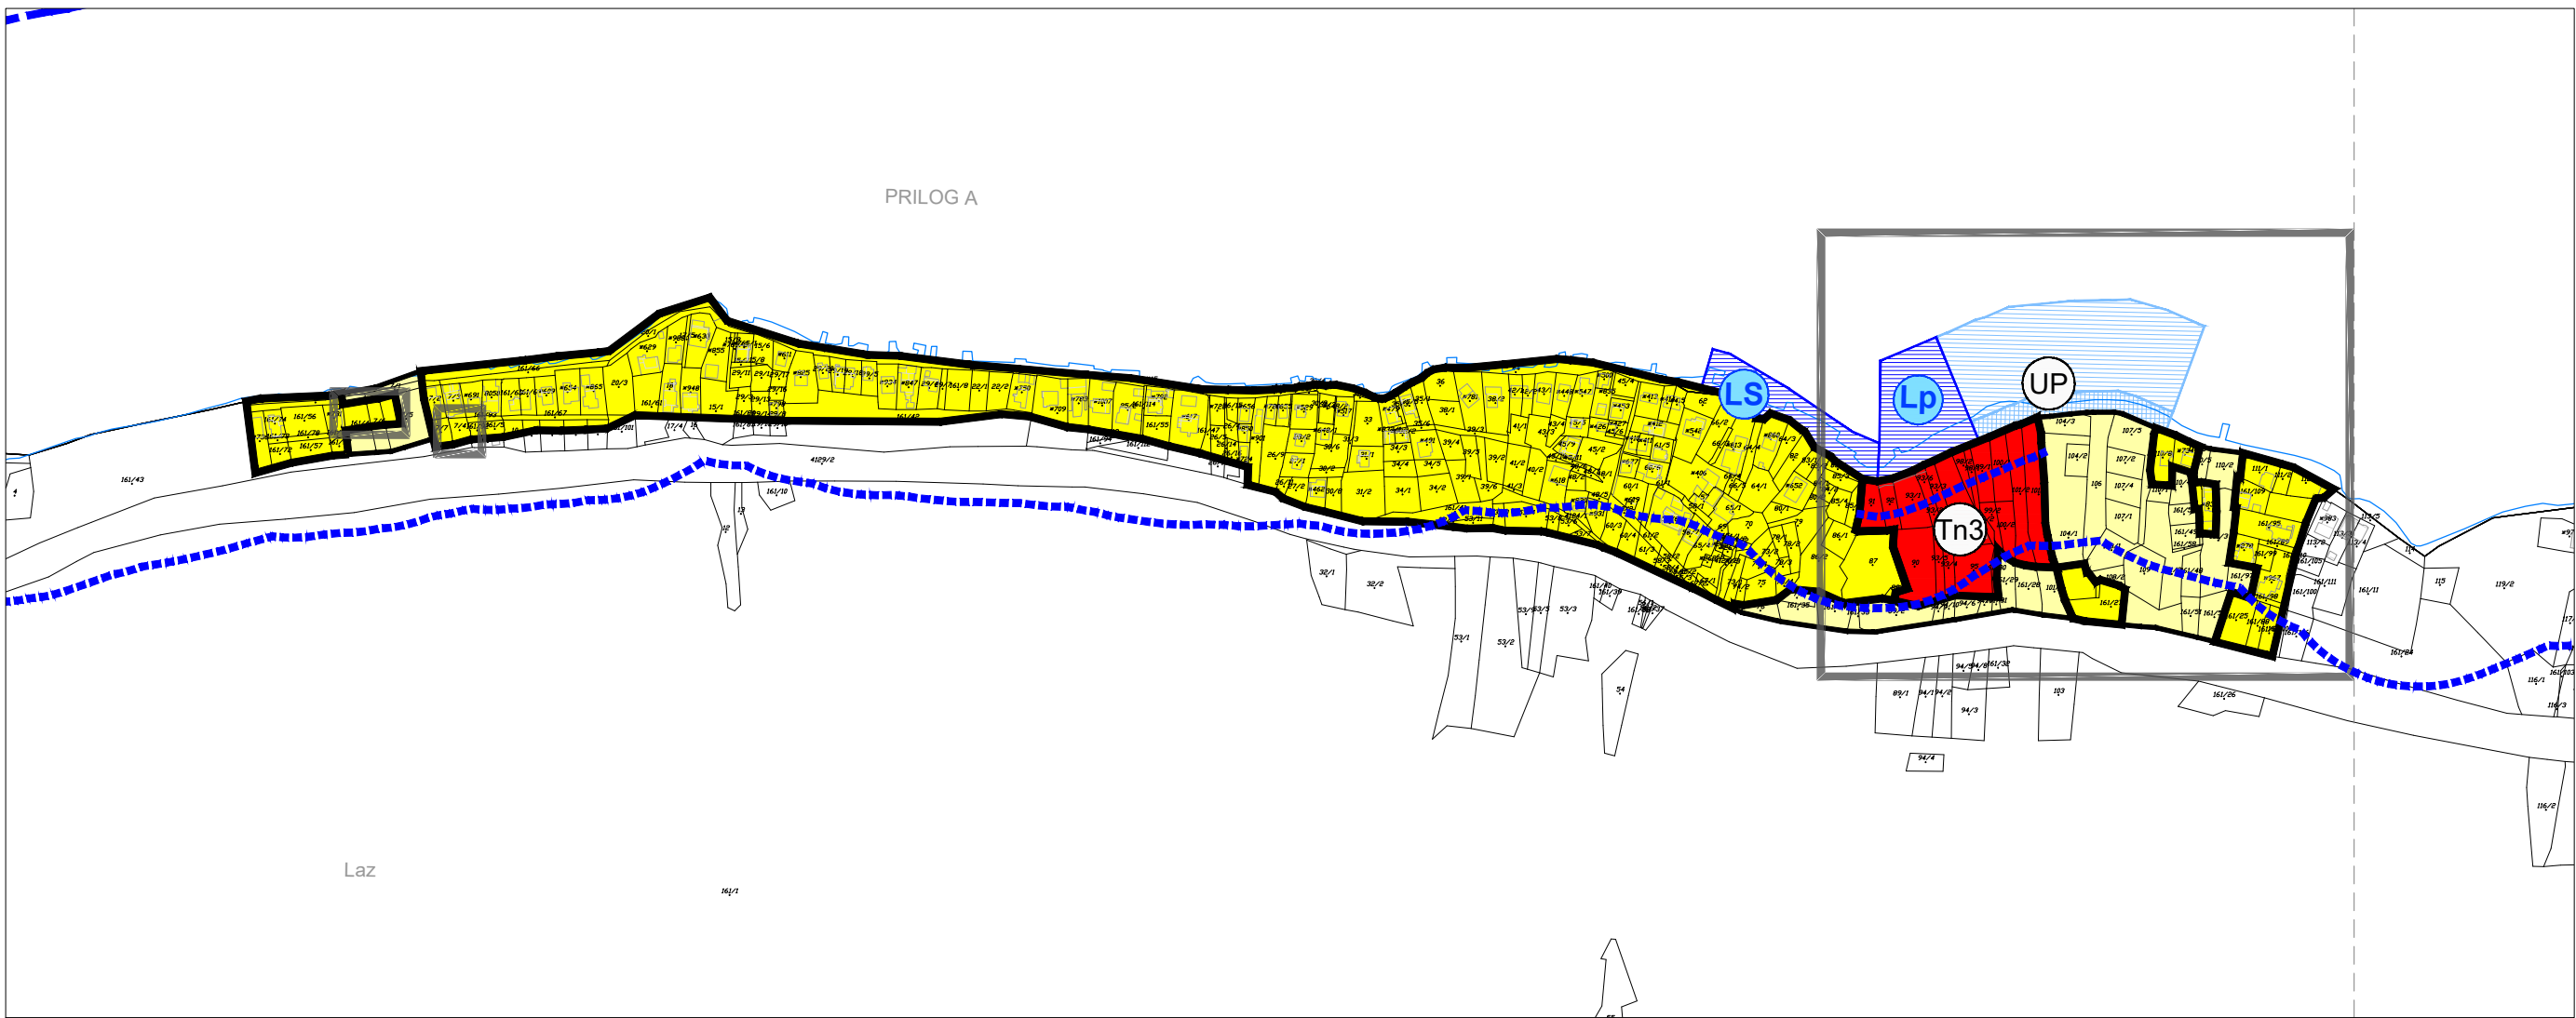

TUMAČ:

PREDMET IZMJENA I DOPUNA

ŽUPANIJSKA GRANICA
GRANICA GRADA
GRANICA NASELJA
GRANICA KATAstarske OPĆINE
PROSTOR OGRANIČENJA U ZOP-u
1000m na kopnu i 300m u moru
PROSTOR OGRANIČENJA U ZOP-u
25m i 100m na kopnu
OBALNA LINIJA

POVRŠINE ZA RAZVOJ I UREĐENJE GRAĐEVINSKOG PODRUČJA
POVRŠINE ZA RAZVOJ I UREĐENJE GRAĐEVINSKOG PODRUČJA NASELJA

GRAĐEVINSKO PODRUČJE NASELJA
PODRUČJA ZA SMJEŠTAJ NOVIH TURISTIČKIH KAPACITETA U GRAĐEVINSKOM PODRUČJU NASELJA

(D) JAVNA I DRUŠTVENA NAMJENA
(In) (Kn) GOSPODARSKA - PROIZVODNA I POSLOVNA NAMJENA
(Tn) GOSPODARSKA UGOSTITELJSKO-TURISTIČKA NAMJENA
Tn1 - hotel, Tn2 - turističko naselje, Tn3 - kamp/autokamp
(Rn) ŠPORTSKO - REKREACIJSKA NAMJENA
(IS) POVRŠINE INFRASTRUKTURNIH SUSTAVA - Postaja žičare i sl.

RAZVOJ I UREĐENJE POVRŠINA IZVAN GRAĐEVINSKOG PODRUČJA NASELJA
GOSPODARSKA - PROIZVODNA I POSLOVNA NAMJENA
GOSPODARSKA UGOSTITELJSKO-TURISTIČKA NAMJENA
T1 - hotel, T2 - turističko naselje, T3 - kamp/autokamp, Tz1 - zdravstveni turizam, T4 - recepcijsko-informacijski punkt
(R) ŠPORTSKO - REKREACIJSKA NAMJENA

(+) GROBLJE
(IS) POVRŠINE INFRASTRUKTURNIH SUSTAVA

(UP) PLAŽA
UP - uređena plaža

POVRŠINE ZA RAZVOJ I UREĐENJE IZVAN GRAĐEVINSKOG PODRUČJA
(N) POSEBNA NAMJENA
(E) EKSPLOATACIJA MINERALNIH SIROVINA
ZAŠITNA ŠUMA
(+) GROBLJE
(IS) POVRŠINE INFRASTRUKTURNIH SUSTAVA
(PP) PLAŽA
PP - prirodna plaža

OBRAĐA, SKLADIŠTENJE I ODLAGANJE OTPADA
ZONA ZA GOSPODARENJE OTPADOM BIKARAC
ŽC - županijski centar za gospodarenje otpadom, RC - reciklažni centar, RD - reciklažno dvorište, GO - reciklažno dvorište za građevinski otpad, NO - neopasni i inertni otpad, SM - postrojenje za solarno sušenje mulja, VI - odlaganje viška iskopa, EO - energetska oporaba
POVRŠINE ZA PRIVREMENO SKLADIŠTENJE OTPADA
RD - reciklažno dvorište, PO - prostori za prikupljanje otpada na otocima

PROMET
MORSKE LUKE OTVORENE ZA JAVNI PROMET
osnovni bazeni izdvojeni bazeni sidrišta
MEĐUNARODNOG ZNAČAJA
ŽUPANIJSKOG ZNAČAJA
LOKALNOG ZNAČAJA
OBUHVAT LUKE OTVORENIH ZA JAVNI PROMET
LUKE POSEBNE NAMJENE
(LN) LUKA NAUTIČKOG TURIZMA
(LB) BRODOGRADIŠTE
(LS) SPORTSKA LUKA
(S) SIDRIŠTE NAUTIČKOG TURIZMA
OSTALE LUKE
(Lp) PRIVEZIŠTE
Lp1 - privezište u funkciji Javne ustanove
ZRAČNI PROMET
HIĐROAVION
POLETNO - SLETNA STAZA

PODRUČJA PRIMJENE PLANSKIH MJERA ZAŠTITE
PROSTORNI PLAN PODRUČJA
POSEBNIH OBLJEŽJA
NACIONALNOG PARKA KRKA (PPPO)

OBUHVAT OBVEZNE IZRADE PROSTORNOG PLANA
plan na obvezu snazi izrađeno
GENERALNI URBANISTIČKI PLAN GRADA ŠIBENIKA (GUP)
URBANISTIČKI PLAN UREĐENJA (UPU)
DETALJNI PLAN UREĐENJA (DPU)

OSTALO:
ZONA POSEBNIH UVJETA GRADNJE
EVIDENTIRANE ČESTICE JAVNOG VODNOG DOBRA
OS PLANIRANE CESTE KROZ KORIDOR U ISTRAŽIVANJU
OS PLANIRANIH OSTALIH GRADSKIH CESTA
OS PLANIRANE JAVNE PJEŠAČKE POVRŠINE

**IZMJENE I DOPUNE (VI.)
PROSTORNOG PLANA UREĐENJA GRADA ŠIBENIKA**

LIST 4.12b. GRAĐEVINSKA PODRUČJA - NASELJE GREBAŠTICA - k.o. Krapanj
IZVORNIK

Županija: ŠIBENSKO-KNINSKA Grad: ŠIBENIK

Naziv prostornog plana: IZMJENE I DOPUNE (VI.) PROSTORNOG PLANA UREĐENJA GRADA ŠIBENIKA
IZVORNIK

Naziv kartografskog prikaza: GRAĐEVINSKA PODRUČJA - NASELJE GREBAŠTICA - k.o. Krapanj

Broj kartografskog prikaza: 4.12b. Mjerilo kartografskog prikaza: 1:5 000

Odluka predstavničkog tijela o izradi plana (službeno glasilo):
Odluka Gradskog vijeća Grada Šibenika o izradi Izmjena i dopuna (VI.) Prostornog plana uređenja Grada Šibenika (Službeni glasnik Grada Šibenika 9/19.)

Odluka predstavničkog tijela o donošenju plana (službeno glasilo):
Odluka Gradskog vijeća Grada Šibenika o donošenju Izmjena i dopuna (VI.) Prostornog plana uređenja Grada Šibenika (Službeni glasnik Grada Šibenika 7/25.)

Javna rasprava (datum objave): 5. veljače 2024.
Ponovna javna rasprava (datum objave): 22. studenog 2024.

Javni uvid održan: od 12. veljače do 13. ožujka 2024.
Javni uvid za ponovnu javnu raspravu održan: od 28. studenog do 30. prosinca 2024.

Pečat tijela odgovornog za provođenje javne rasprave: Odgovorna osoba za provođenje javne rasprave:
Madiena Roša Dulibić, dipl.ing.arh.
Mjesto i datum izrade plana: Dubrovnik, srpanj 2025.

Suglasnosti i mišljenja nadležnih organa uprave na plan:
SUGLASNOST Ministarstva prostornog uređenja, graditeljstva i državne imovine, Uprave za prostorno uređenje, KLASA: 350,02/25-14/14, URBROJ: 531-06-1-2-25-5 od 26. lipnja 2025.

Pravna osoba / tijelo koje je izradilo plan: URBANIZAM Dubrovnik d.o.o. Dubrovnik

Pečat pravne osobe/tijela koje je izradilo plan: dr.sc. Zrinka Ruđez, dipl.ing.arh. Direktor

Odgovorni voditelj izrade plana: dr.sc. Zrinka Ruđez, dipl.ing.arh.

Situačni tim u izradi plana:
Pavo Đukan, univ.mag.ing.prosp.arch.
Ivan Goluža, dipl.ing.grad.
Danka Grbac Nikolac, dip.ing.kraj.arh.
Jurica Knego, univ.mag.geogr.i univ.mag.ing.geod.et.geoinf.
Jure Marić, prof.

Ines Marković Knego, univ.mag.ing.arch.
Josip Mikulić, dipl.iur.
dr.sc. Zrinka Ruđez, dipl.ing.arh.
Bajro Sarić, dipl.oec.
Antonio Sakić, arh.teh.
Mihovil Švago, univ.mag.ing.geod.et.geoinfo.

Pečat predstavničkog tijela: M.P. Predsjednik predstavničkog tijela:
dr.sc. Dragan Zlatović, v.r.

Istovjetnost ovog prostornog plana s izvornikom ovjerava: Pečat nadležnog tijela: M.P.

(ime, prezime i potpis)