


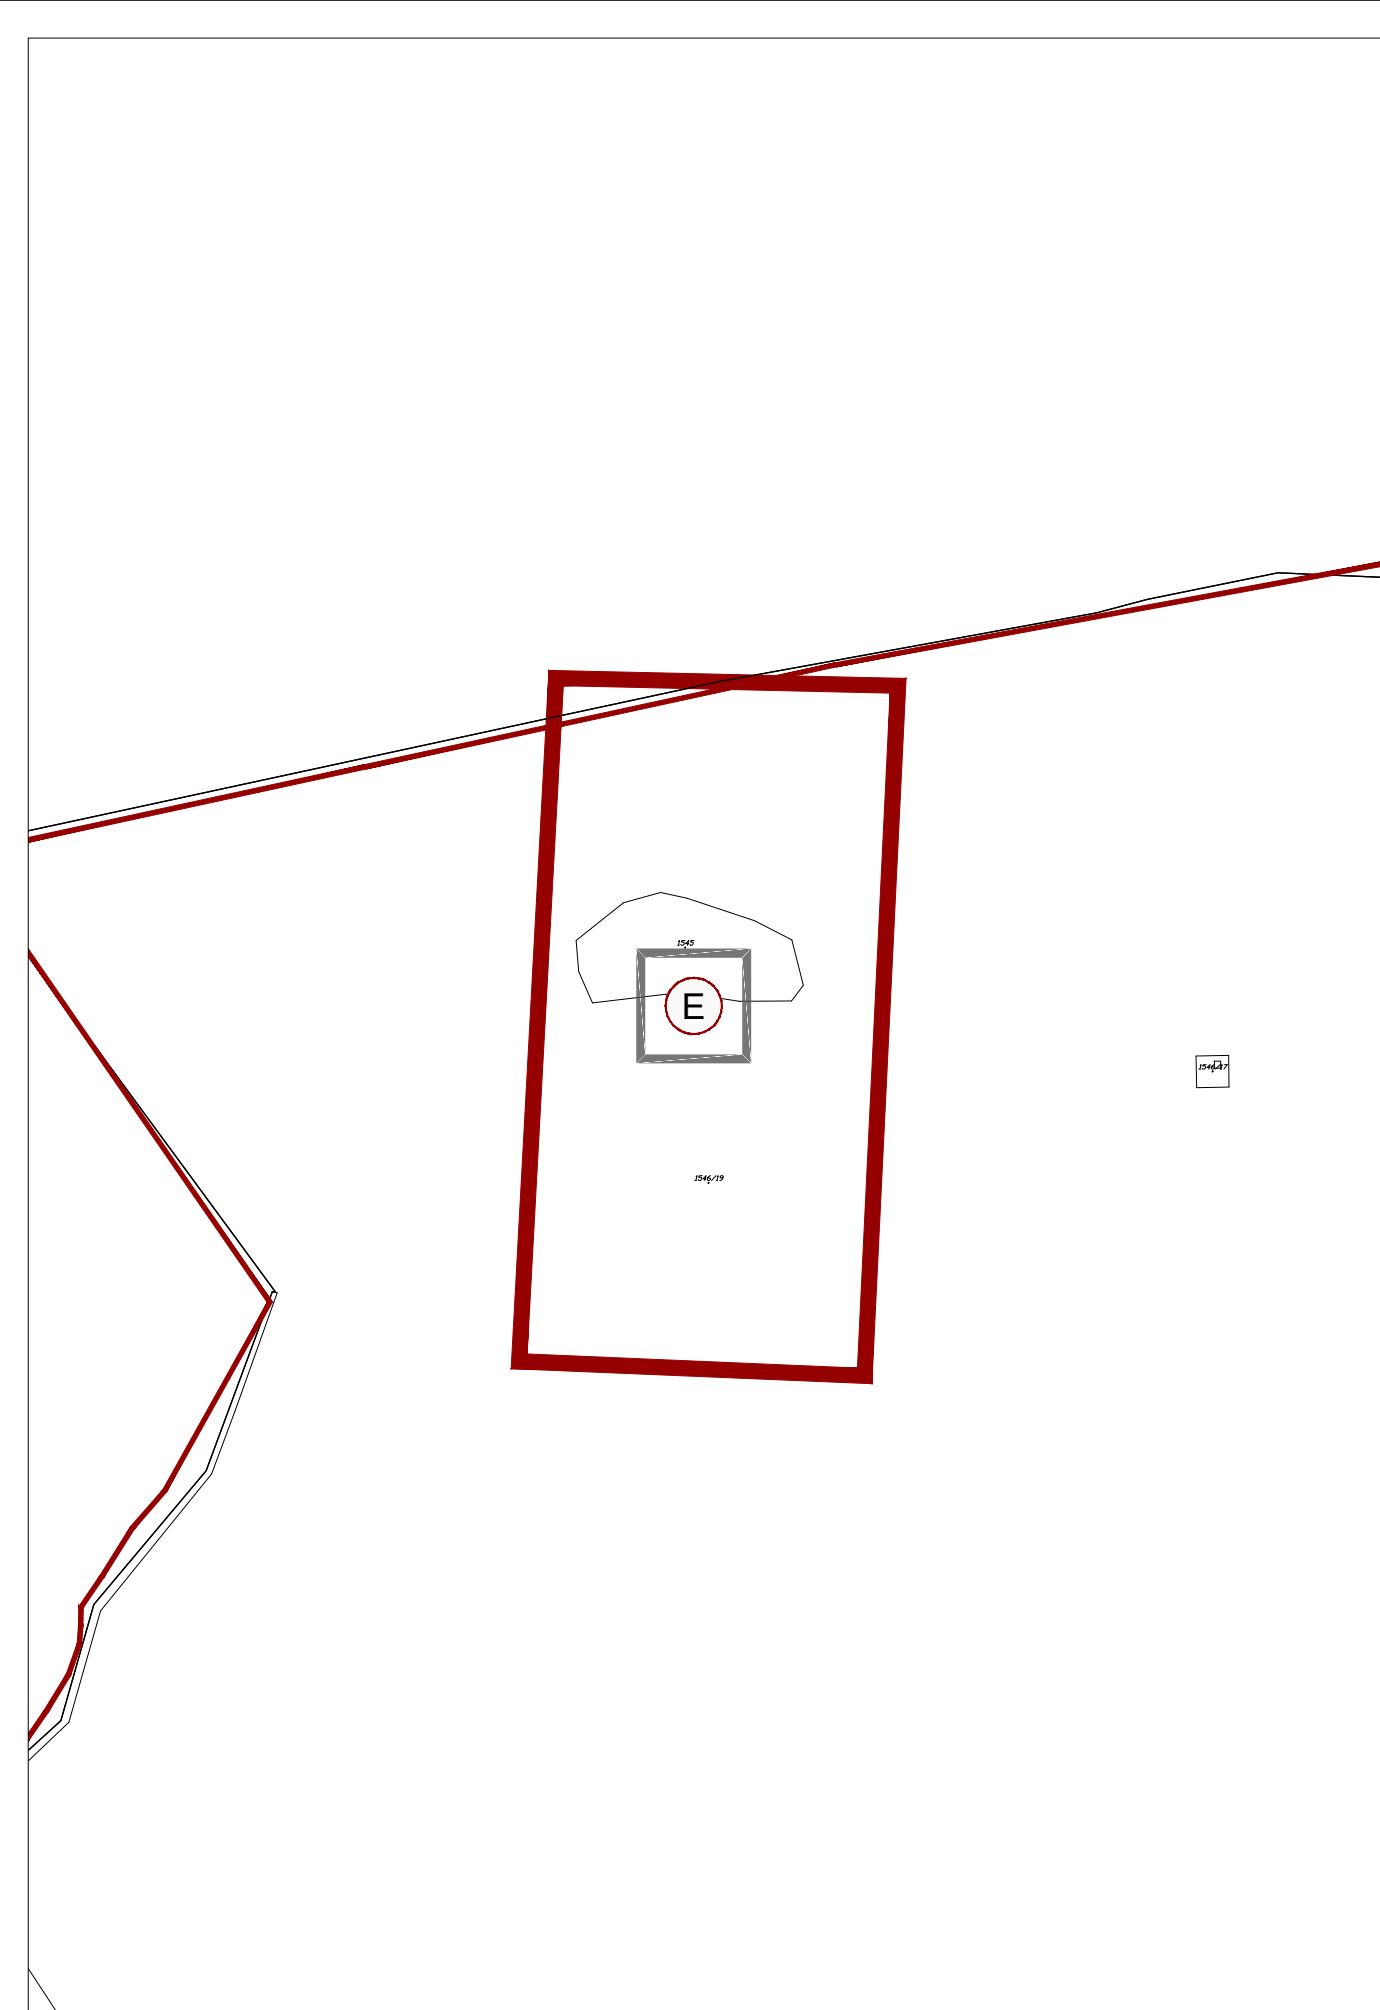

IZMJENE I DOPUNE (VI.) PROSTORNOG PLANA UREĐENJA GRADA ŠIBENIKA			
LIST 4-6-2		GRAĐEVINSKA PODRUČJA - NASELJE DANILO BIRANJ - k.o. Danilo Biranj IZVORNIK	
URBANIZAM urbanizam		0100m250m 50m	S
Županija: ŠIBENSKO-KNINSKA		Grad: ŠIBENIK	
Naziv prostornog plana: IZMJENE I DOPUNE (VI.) PROSTORNOG PLANA UREĐENJA GRADA ŠIBENIKA IZVORNIK			
Naziv kartografskog prikaza: GRAĐEVINSKA PODRUČJA - NASELJE DANILO BIRANJ - k.o. Danilo Biranj			
Broj kartografskog prikaza: 4-6-2		Mjerilo kartografskog prikaza: 1 : 5 000	
Odluka predstavničkog tijela o izradi plana (službeno glasilo): Odluka Gradskog vijeća Grada Šibenika o izradi Izmjena i dopuna (VI.) Prostornog plana uređenja Grada Šibenika (Službeni glasnik Grada Šibenika 9119)		Odluka predstavničkog tijela o donošenju plana (službeno glasilo): Odluka Gradskog vijeća Grada Šibenika o donošenju Izmjena i dopuna (VI.) Prostornog plana uređenja Grada Šibenika (Službeni glasnik Grada Šibenika 7/25.)	
Javna rasprava (datum objave): Ponovna javna rasprava (datum objave): Pečat tijela odgovornog za provođenje javne rasprave:		5. veljače 2024. 22. studenog 2024. Javni uvid održan: od 12. veljače do 13. ožujka 2024. Javni uvid za ponovnu javnu raspravu održan: od 28. studenog do 30. prosinca 2024. Odgovorna osoba za provođenje javne rasprave: Madlena Roša Dulibić, dipl.ing.arh.	
Suglasnosti i mišljenja nadležnih organa uprave na plan:		Mjesto i datum izrade plana: Dubrovnik, srpanj 2025.	
SUGLASNOST Ministarstva prostornog uređenja, graditeljstva i državne imovine, Uprave za prostorno uređenje, KLASA: 350.02/25-14/14, URBLOJ: 531-06-1-2-25-6 od 26. lipnja 2025.			
Pravna osoba / tijelo koje je izradilo plan:		URBANIZAM Dubrovnik d.o.o. Dubrovnik	
Pečat pravne osobe/tijela koje je izradilo plan:		Odgovorna osoba: dr.sc. Zrinka Rudež, dipl.ing.arh. Dizajner	
Odgovorni voditelj izrade plana:		dr.sc. Zrinka Rudež, dipl.ing.arh.	
Stručni tim u izradi plana: Pavo Đukan, univ.mag.ing.arch. Ivan Goluža, dipl.ing.grad. Danka Grbac Nikolac, dipl.ing.kraj.arh. Jurica Knap, univ.mag.geogr. i univ.mag.ing.geod.et geofin. Jure Marčić, prof.		Ines Marković Knego, univ.mag.ing.arch. Josip Mikulić, dipl.ur. dr.sc. Zrinka Rudež, dipl.ing.arh. Bajro Sarić, dipl.oec. Antonio Šakić, arh.teh. Milnovi Švago, univ.mag.ing.geod.et geofin.	
Pečat predstavničkog tijela:		Predsjednik predstavničkog tijela: dr.sc. Dragan Zlatović, v.r.	
Istovjetnost ovog prostornog plana s izvornikom ovjerava:		Pečat nadležnog tijela:	
(ime, prezime i potpis)		M.P.	