



TLOČRT PRIZEMLJA.

1. PREDPROSTOR.	22,92 m ² .
2. SANITARNI ČVOR: MUŠKI.	70,30 m ² .
3. SPREMIŠTE ZA ČISTUĆICE.	1,43 m ² .
4. INSTALACIJSKO OKNO.	5,70 m ² .
5. SANITARNI ČVOR: ŽENSKI.	71,12 m ² .
6. INSTALACIJSKO OKNO.	0,80 m ² .
7. TOILETE SA TUŠEM ZA O.P.P.	5,53 m ² .
8. OBITELJSKA KUHINJICA.	6,07 m ² .
9. STROJANITICA.	79,99 m ² .
10. SPREMIŠTE HENVIŽITA I ORENE.	46,15 m ² .
11. KABINA ZA PRESUŠAVANJE. 3,64m ² . (12x) 43,68 m ² .	
12. PROSTOR ZA KONTENERE.	4,67 m ² .
UKUPNO	388,36 m².

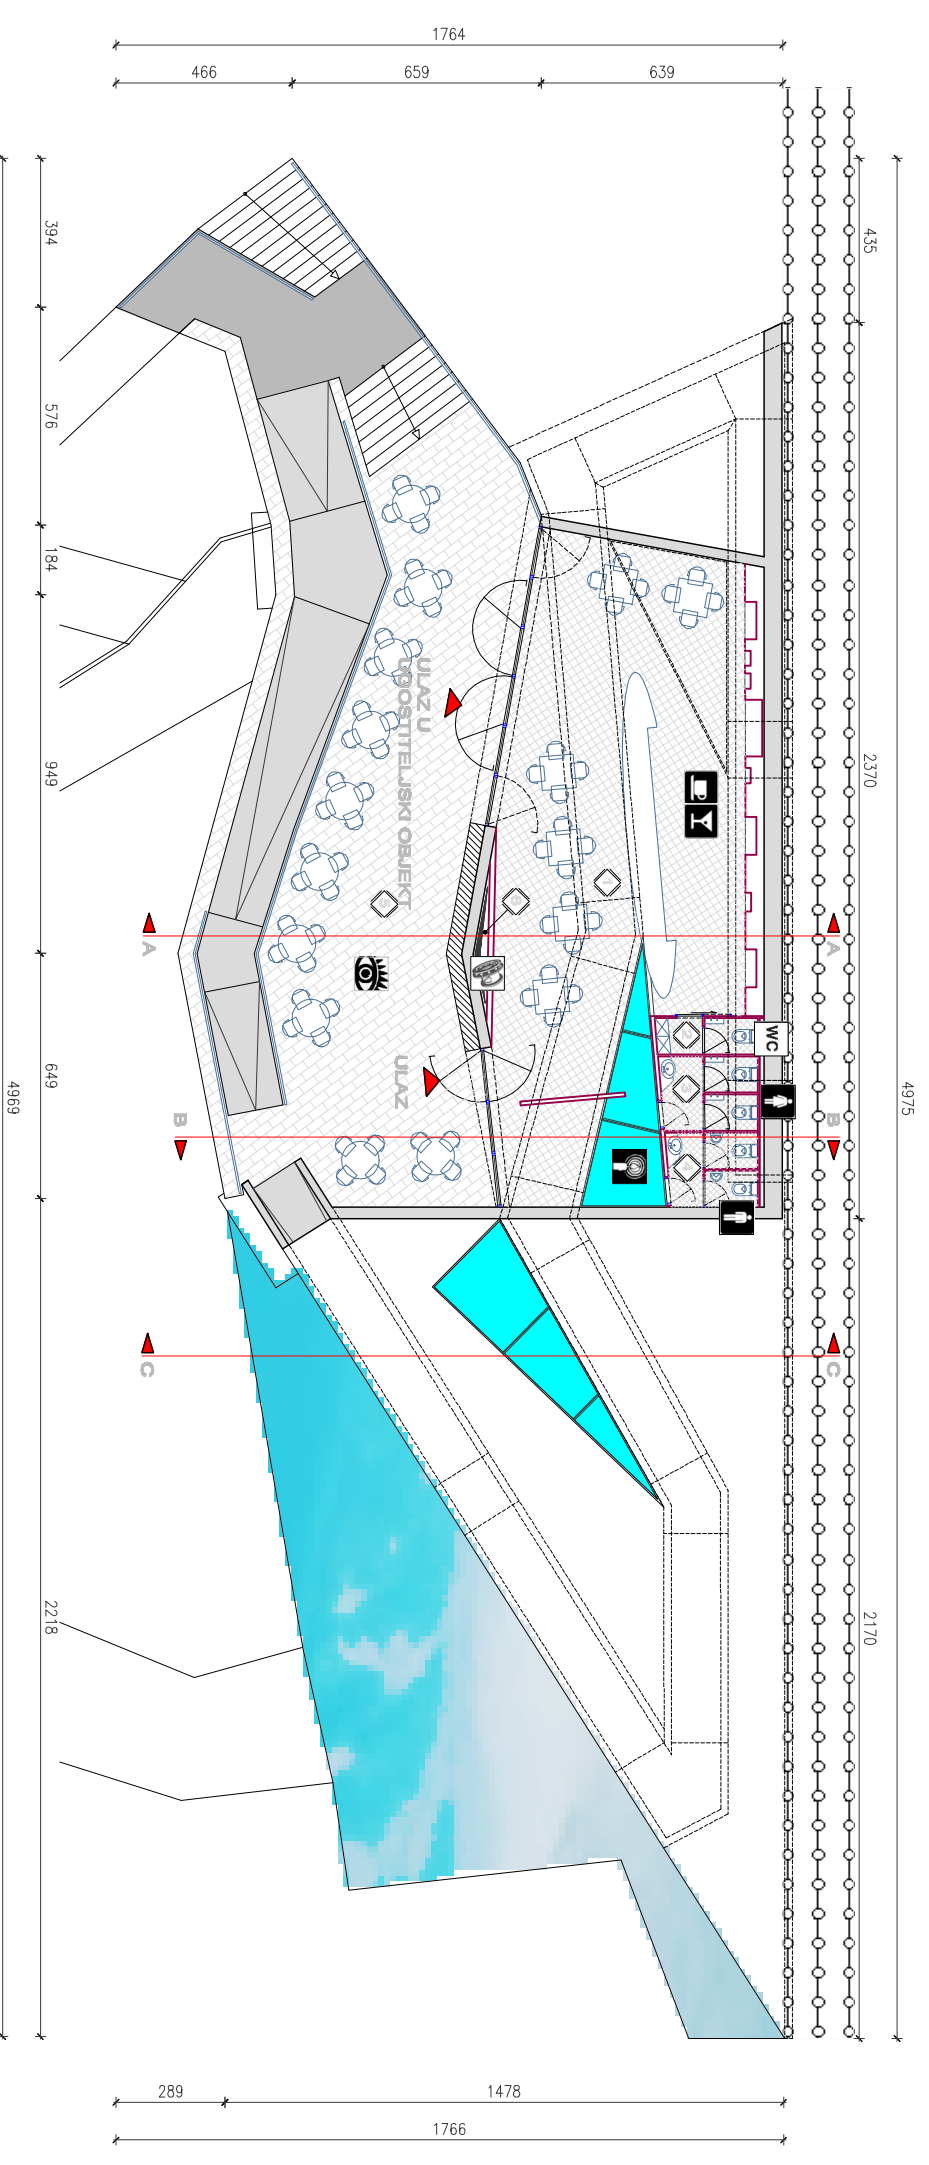

TLOČRT KATA.

1. UGOSTITELJSKI OBJEKT.	104,47 m ² .
2. SANITARNI ČVOR: OSOBLJE.	2,58 m ² .
3. SANITARNI ČVOR: ŽENSKI.	5,03 m ² .
4. SANITARNI ČVOR: MUŠKI.	4,88 m ² .
5. TERASA.	97,85 m ² .
6. INSTALACIJSKO OKNO.	0,80 m ² .
UKUPNO	215,41 m².
* SVJETLARNIK U PODU I STROPUL.	8,34 m ² .

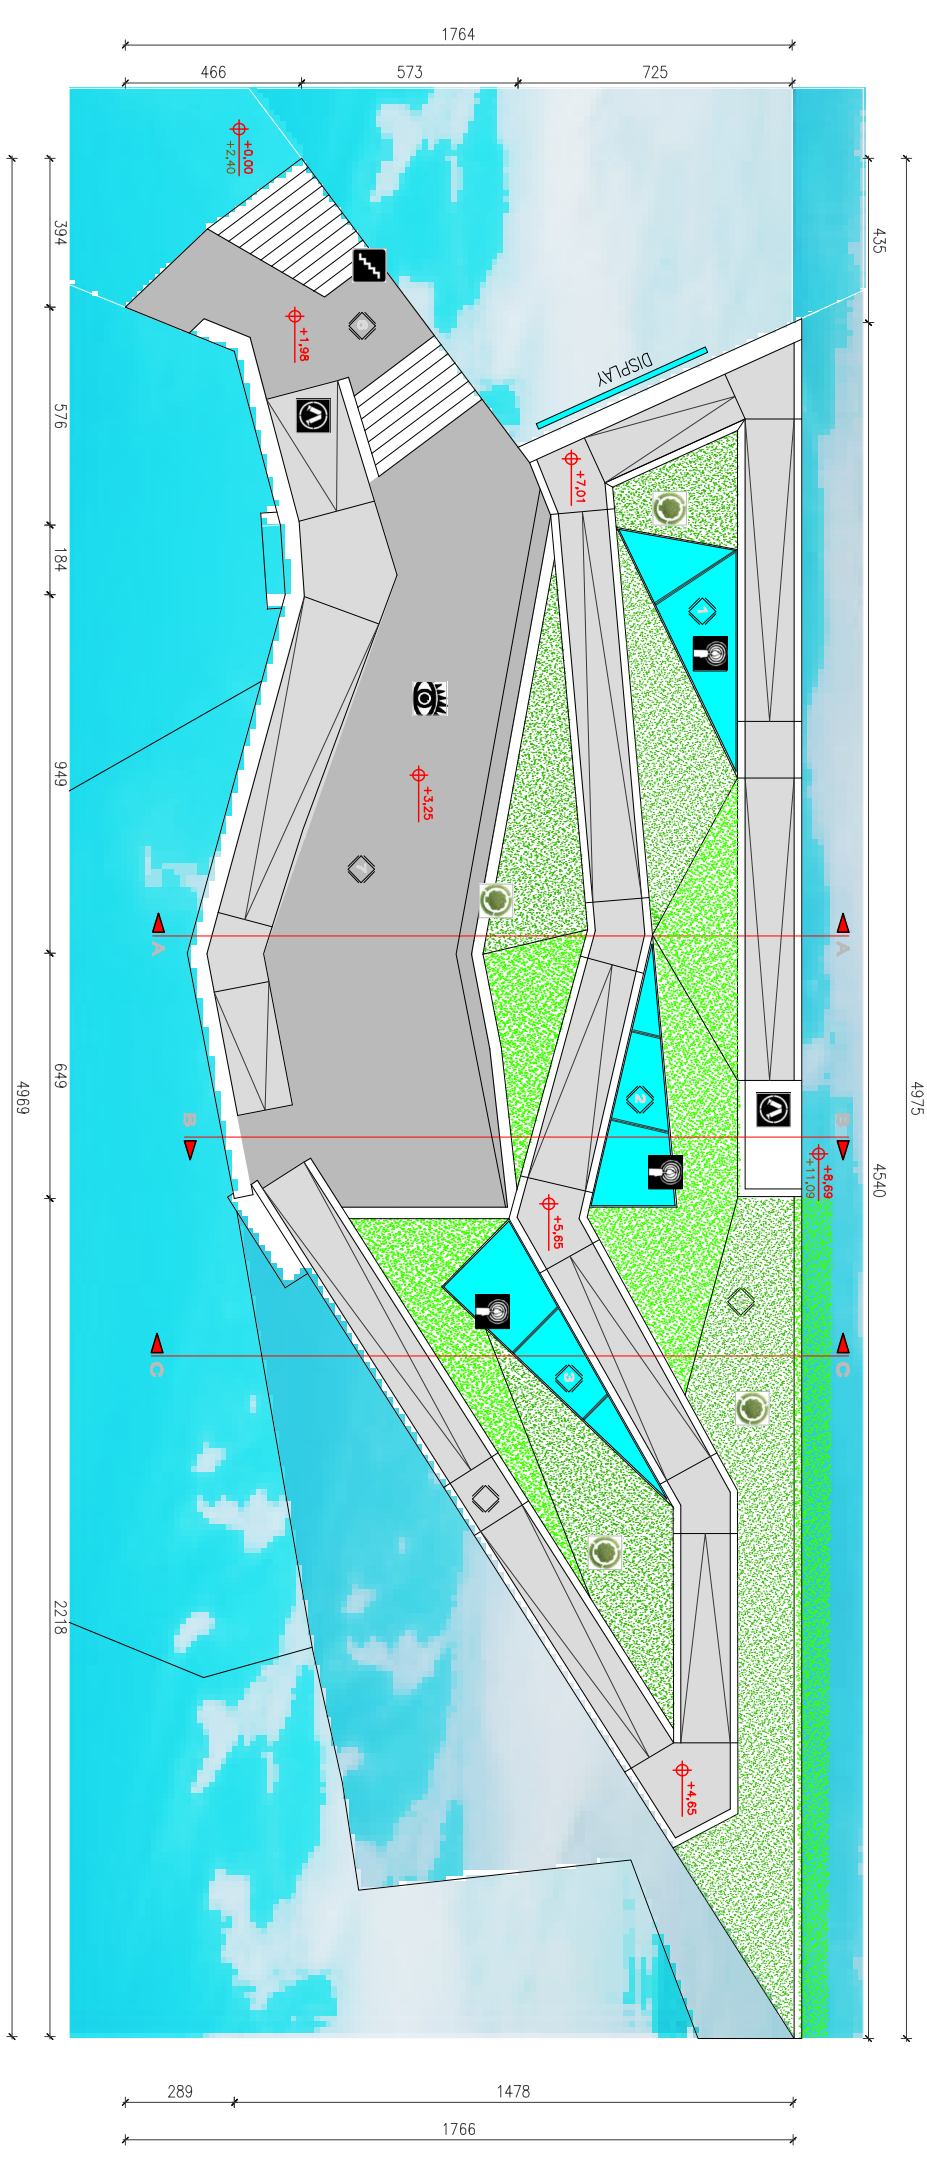

TLOČRT KROVA.

1. SVJETLARNIK. STAKLO.	9,70 m ² .
2. SVJETLARNIK. STAKLO.	8,34 m ² .
3. SVJETLARNIK. STAKLO.	10,75 m ² .
4. ZELENIL. KROVOVI.	146,27 m ² .
5. ZONA RANVI I MEĐUPROSTRA.	140,37 m ² .
6. STUPE SA MEĐUPROSTROM.	32,11 m ² .
7. VANJSKI PLATOTERASA UGOSTROBJENJA. 92,16 m ² .	
UKUPNO	448,70 m².



TLOČRTNO RJEŠENJE OBJEKTA M1:200.

TLOČRTNO RJEŠENJE OBJEKTA M1:200.