


K.O. Šibenik

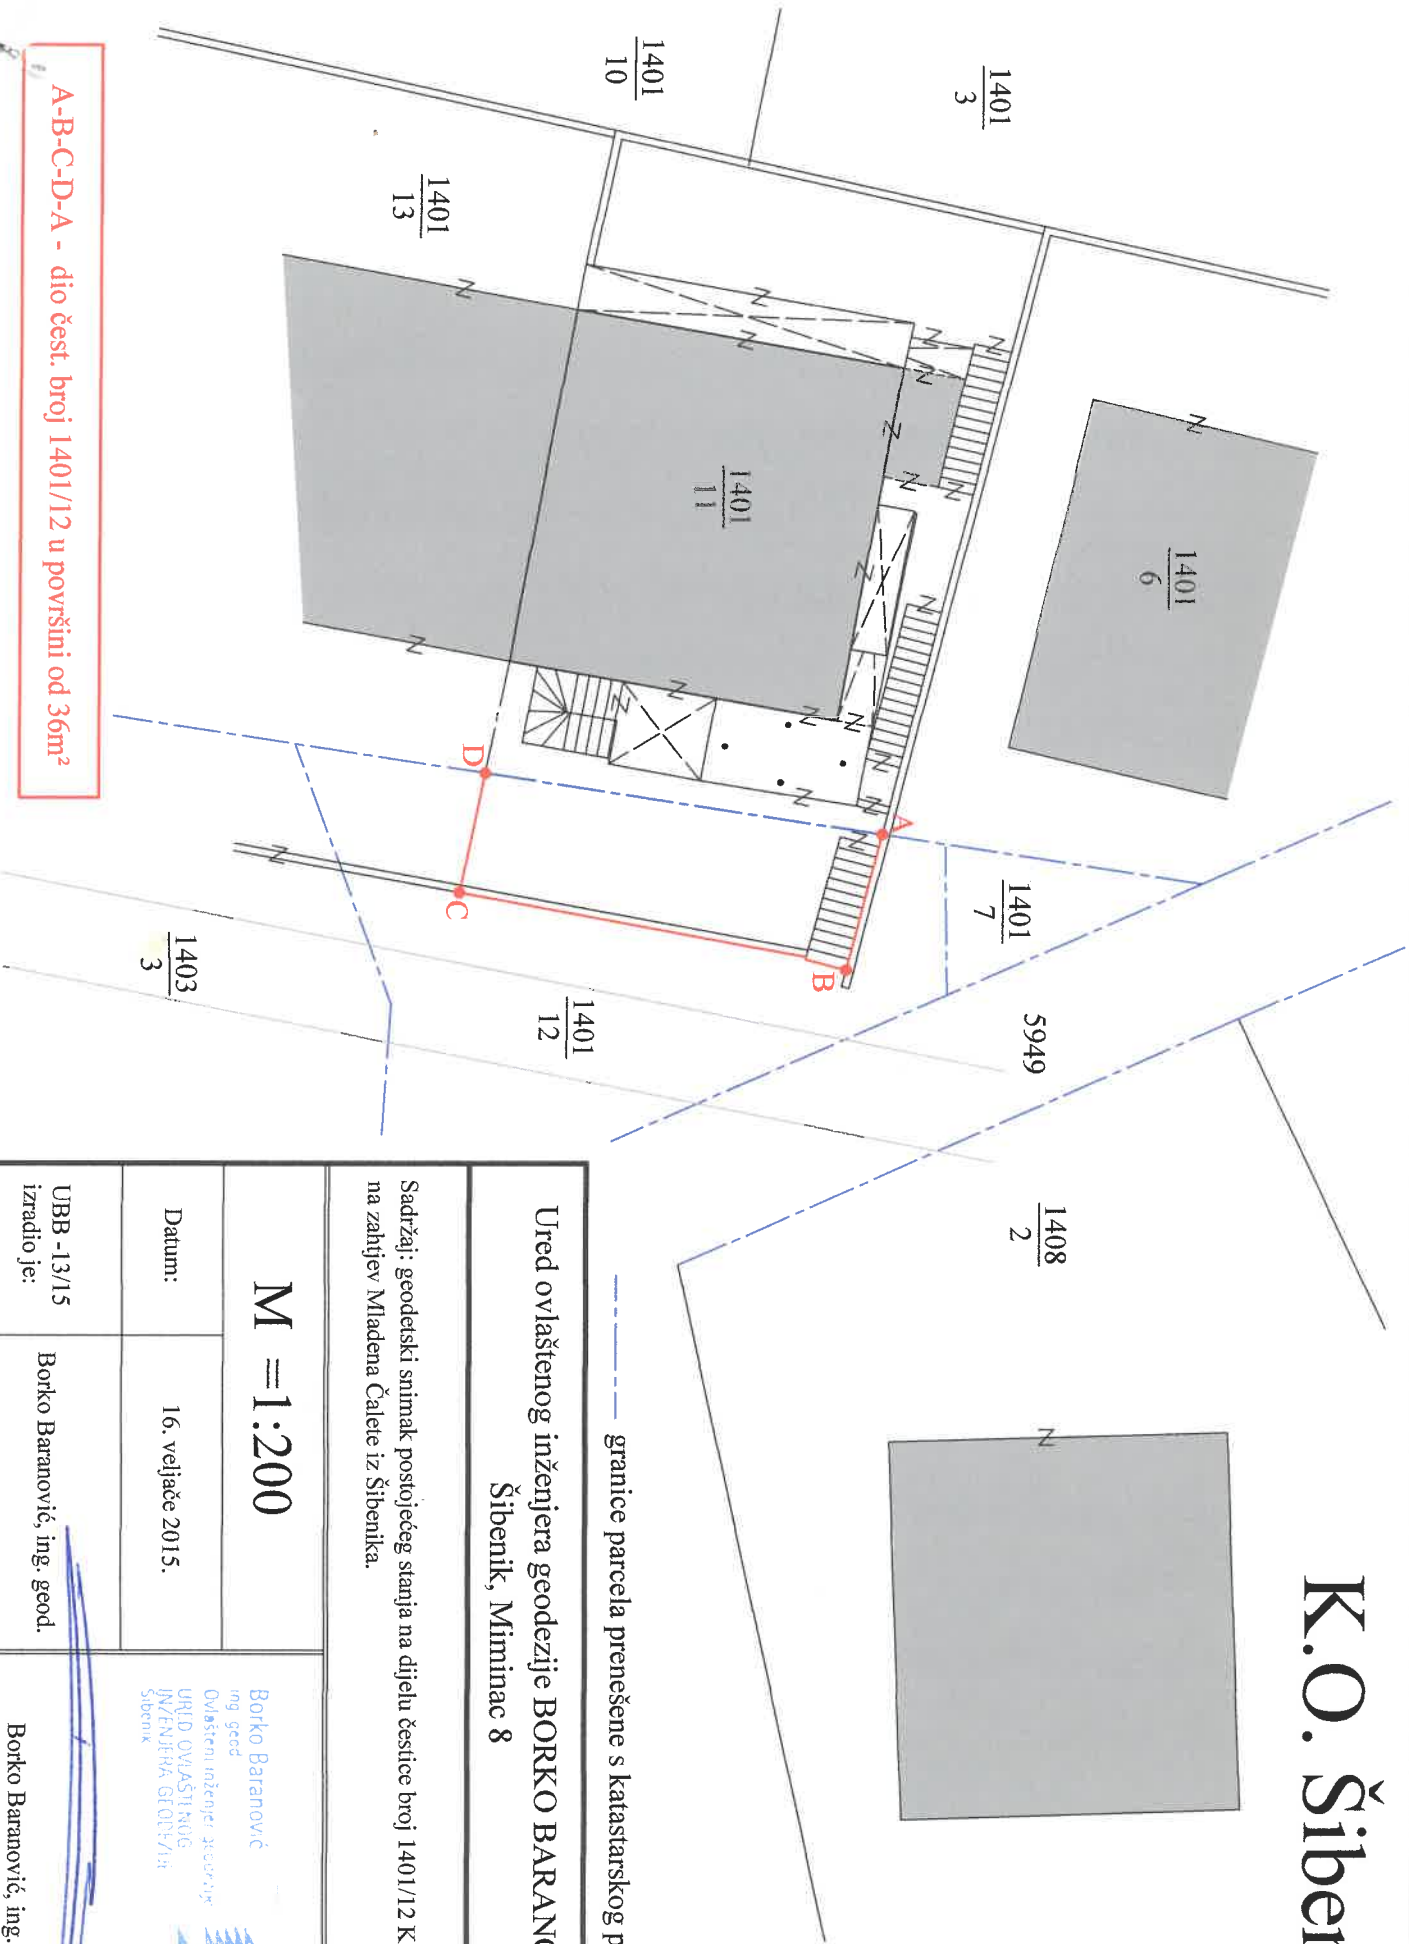

A-B-C-D-A - dio čest. broj 1401/12 u površini od 36m²

----- granice parcela prenešene s katastarskog plana

Ured ovlaštenog inženjera geodezije **BORKO BARANOVIĆ**
Šibenik, Miminac 8


Sadržaj: geodetski snimak postojećeg stanja na dijelu čestice broj 1401/12 K.O. Šibenik na zahtjev Mladena Čalele iz Šibenika.

M = 1:200

Datum: 16. veljače 2015.

UBB - 13/15
izradi je: Borko Baranović, ing. geod.

Borko Baranović
ing. geod.
Ovlašten inženjer geodezije
URJED OVLAŠTI RUG
INŽENJERA GEODEZIJE
Šibenik

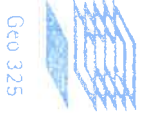

Borko Baranović, ing. geod.