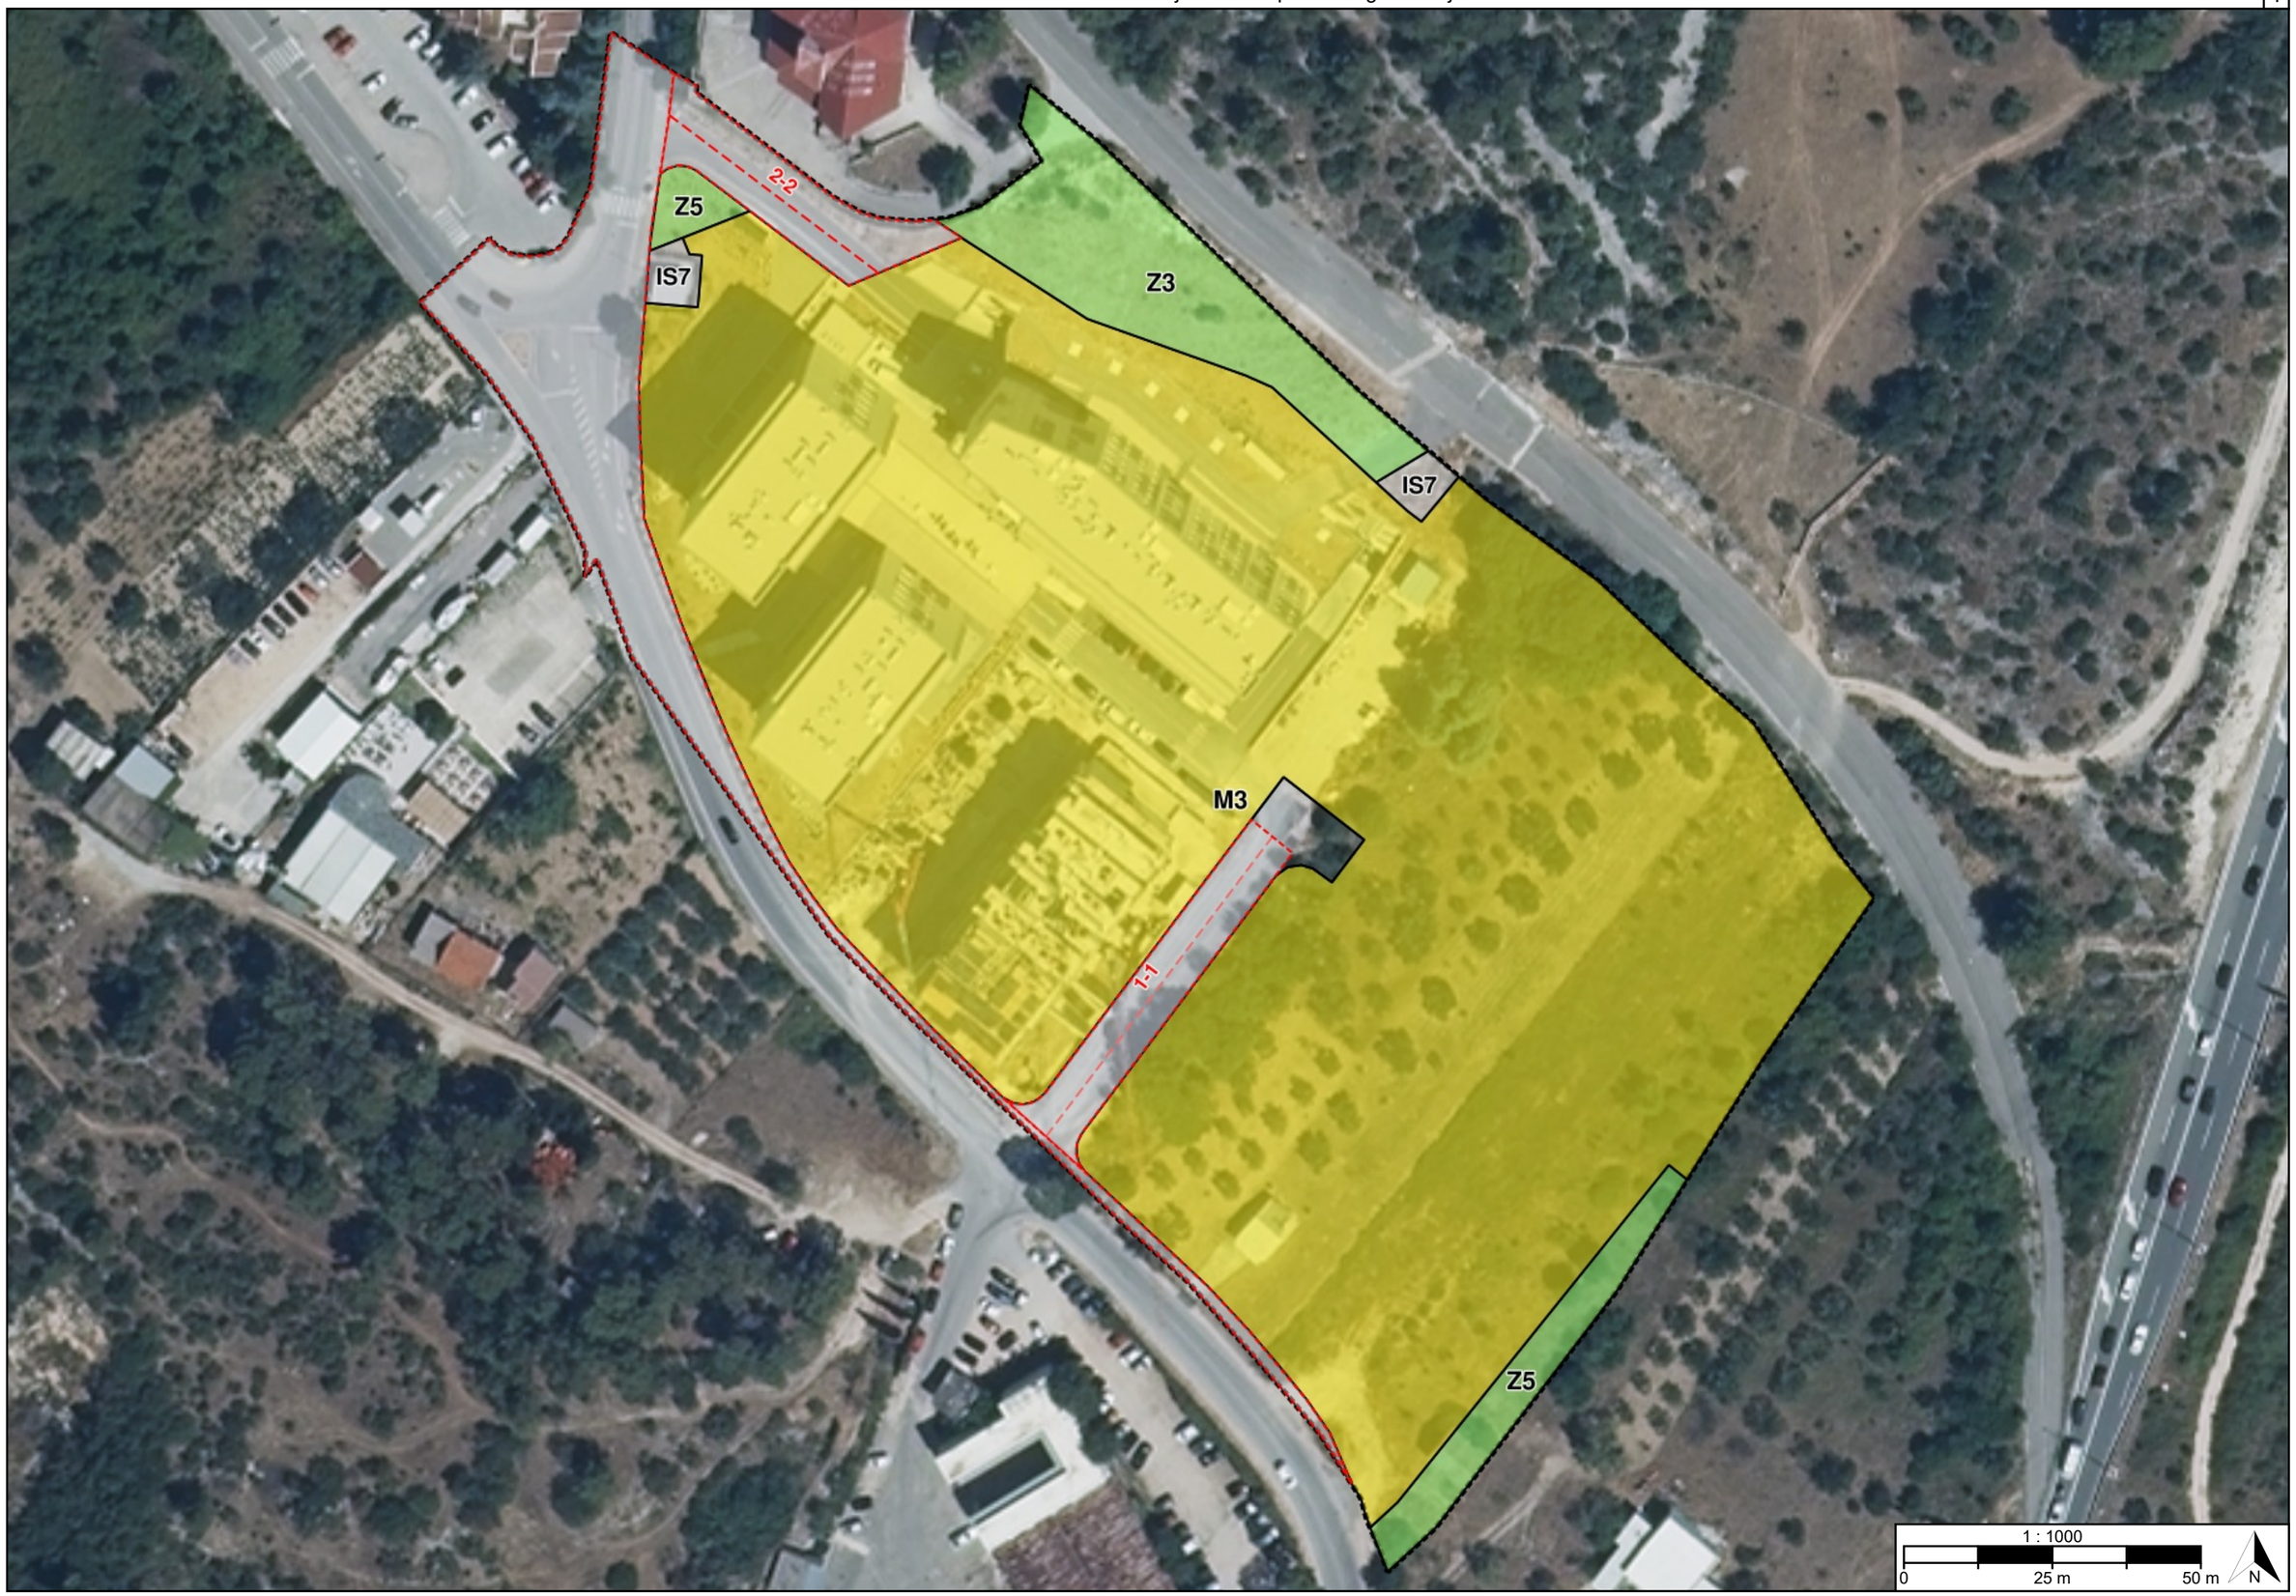

2-2
Z5
IS7
Z3
IS7
M3
1-1
Z5
1 : 1000
0
25 m
50 m
N

TUMAČ PLANSKOG ZNAKOVLJA

[OB-1-1] Obuhvat prostornog plana

[OB-1-1-5001] Obuhvat prostornog plana

[KN-1-1] Namjena prostora

M3 [KN-1-1-5053] (M3) Mješovita namjena

Z5 [KN-1-1-5705] (Z5) Zaštitna zelena površina

[KN-1-1-5950] Prometna površina

Z3 [KN-1-1-5703] (Z3) Javna zelena površina - dječje igralište

IS7 [KN-1-1-5907] (IS7) Površina infrastrukture - energetski sustav

[IS-1-1] Cestovni promet

[oznaka] [IS-1-1-5021] ([oznaka]) Glavna prometnica

[oznaka] [IS-1-1-5023] ([oznaka]) Ostala prometnica

[IS-1-2] Željeznički promet

REPUBLIKA HRVATSKA
ŠIBENSKO-KNINSKA ŽUPANIJA, GRAD ŠIBENIK

Naziv prostornog plana:

Urbanistički plan uređenja Stambene zone Bioci - Sv. Mara

Naziv kartografskog prikaza prostornog plana:	Mjerilo prikaza:
1.1. Namjena prostora	1:1000

Vrsta postupka:
Postupak izrade i donošenja izmjene i dopune prostornog plana

Faza izrade plana:	Oznaka revizije plana:
Prijedlog prostornog plana za 1. ponovnu javnu raspravu	

Odluka o izradi prostornog plana:
Odluka o izradi izmjene i dopune Urbanističkog plana uređenja Stambene zone Bioci - Sv. Mara (Službeni glasnik Grada Šibenika broj 5/25)

Javna rasprava:
Javna rasprava provođena je od 29.12.2025. do zaključno s danom 12.01.2026. Prva ponovna javna rasprava provodi se od 20.11.2026. do zaključno s danom 30.11.2026.

Javni uvid:	Javno izlaganje:
od 20.11.2026. godine do 30.11.2026. godine, na lokaciji: Gradska uprava Šibenik, pon-pet 8-14 sati	dana 23.11.2026. godine, na lokaciji: Kuća umjetnosti "Arsen" u Šibeniku, 13:00 sati

Nositelj izrade prostornog plana:	Odgovorna osoba nositelja izrade:
Šibensko-kninska županija, Grad Šibenik Upravni odjel za prostorno planiranje i zaštitu okoliša	PROČELNICA Madlena Roša Dulibić dipl. ing. arh.

Tijelo koje donosi prostorni plan:	Predsjednik tijela koje donosi prostorni plan:
Šibensko-kninska županija, Grad Šibenik Gradsko vijeće	PREDSJEDNIK GRADSKOG VIJEĆA dr.sc. Dragan Zlatović

Stručni izrađivač prostornog plana:	Odgovorna osoba stručnog izrađivača:
AKTERACIJA d.o.o. Zagreb, Ulica Matije Divkovića 67 OIB: 20048183022	DIREKTOR Ivan Kapović mag.ing.arch.
	Odgovorni voditelj izrade: Ivan Kapović mag.ing.arch.

Stručni tim:

Ivan Kapović mag.ing.arch.
Nina Kelava dipl.ing.arh.
Ana Stamičar mag.ing.prosp.arch.
Lucija Baričević mag.ing.prosp.arch.
Igor Jutrović mag.ing.prosp.arch.
Darko Tripunovski univ.bacc.geogr.

REPUBLIKA HRVATSKA
ŠIBENSKO-KNINSKA ŽUPANIJA, GRAD ŠIBENIK

Naziv prostornog plana:

Urbanistički plan uređenja Stambene zone Bioci - Sv. Mara

Naziv kartografskog prikaza prostornog plana:	Mjerilo prikaza:
1.1. Namjena prostora	1:1000

Vrsta postupka:
Postupak izrade i donošenja izmjene i dopune prostornog plana

Faza izrade plana:	Oznaka revizije plana:
Prijedlog prostornog plana za 1. ponovnu javnu raspravu	

Prostor za digitalni potpis

Odgovorna osoba nositelja izrade:
PROČELNICA
Madlena Roša Dulibić dipl. ing. arh.

Madlena Roša Dulibić

Digitalno potpisao: Madlena Roša Dulibić
Datum: 2026.11.16 13:49:37 +01'00'

Odgovorna osoba stručnog izrađivača:
DIREKTOR
Ivan Kapović mag.ing.arch.

IVAN KAPOVIĆ
HR-86033999567
Elektronički potpisano
Electronically signed
16.11.2026.14:28:07
Skenirajte za više informacija-->
Scan for more information-->
CERTILIADoc

Odgovorni voditelj izrade:

Ivan Kapović mag.ing.arch.

IVAN KAPOVIĆ
HR-86033999567
Elektronički potpisano
Electronically signed
16.11.2026.14:39:12
Skenirajte za više informacija-->
Scan for more information-->
CERTILIADoc