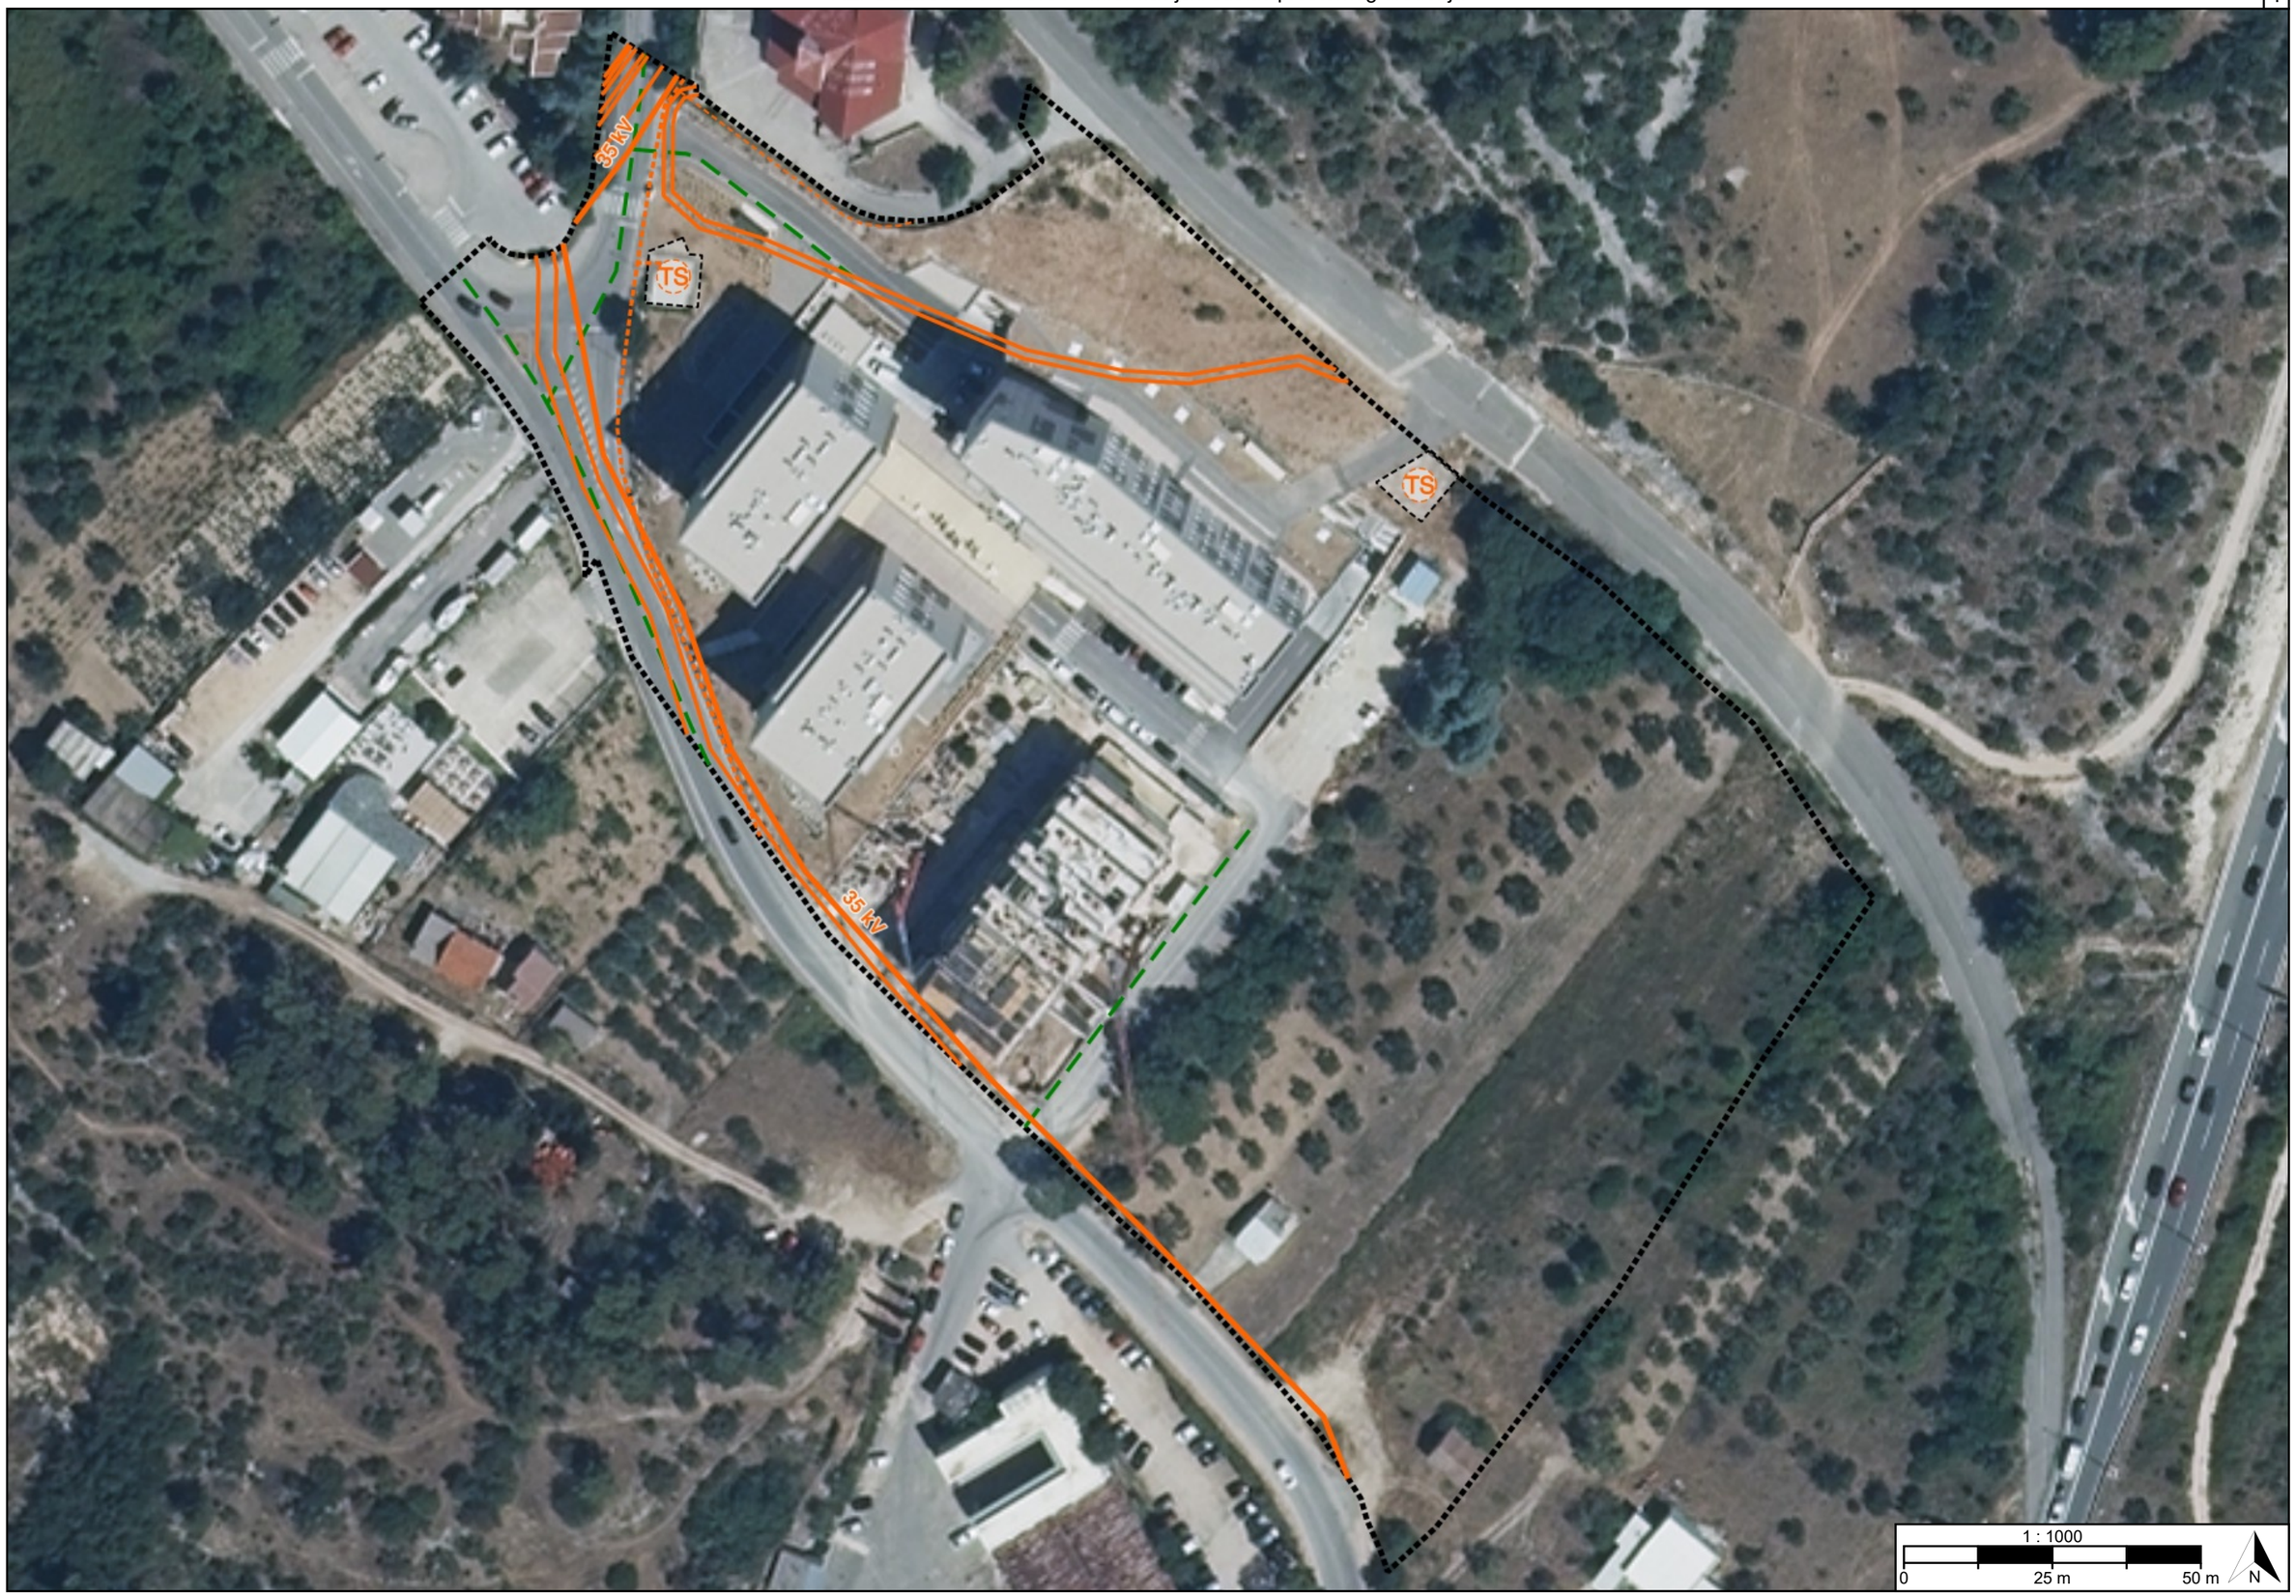

35 kV
TS
TS
35 kV
1 : 1000
0
25 m
50 m
N

TUMAČ PLANSKOG ZNAKOVLJA

[OB-1-1] Obuhvat prostornog plana

[OB-1-1-5001] Obuhvat prostornog plana

[IS-3-1] Nafta i plin

[IS-3-1-5304] Plinovod s pripadajućim građevinama i uređajima - planirano

[IS-3-2] Elektroenergetika

35 kV

[IS-3-2-2005] (35 kV) Kabel 35 kV s pripadajućim građevinama i uređajima

[IS-3-2-5007] Vod srednjenaponske mreže s pripadajućim građevinama i uređajima (10(20) kV)

[IS-3-2-5008] Vod srednjenaponske mreže s pripadajućim građevinama i uređajima (10(20) kV) - planirano

[IS-3-2-5010] Vod niskonaponske mreže s pripadajućim građevinama i uređajima - planirano

TS

[IS-3-2-5014] (TS) Transformatorsko i/ili rasklopno postrojenje - planirano

REPUBLIKA HRVATSKA
ŠIBENSKO-KNINSKA ŽUPANIJA, GRAD ŠIBENIK

Naziv prostornog plana:

Urbanistički plan uređenja Stambene zone Bioci - Sv. Mara

Naziv kartografskog prikaza prostornog plana:	Mjerilo prikaza:
2.3. Energetski sustav	1:1000

Vrsta postupka:
Postupak izrade i donošenja izmjene i dopune prostornog plana

Faza izrade plana:	Oznaka revizije plana:
Prijedlog prostornog plana za 1. ponovnu javnu raspravu	

Odluka o izradi prostornog plana:
Odluka o izradi izmjene i dopune Urbanističkog plana uređenja Stambene zone Bioci - Sv. Mara (Službeni glasnik Grada Šibenika broj 5/25)

Javna rasprava:
Javna rasprava provođena je od 29.12.2025. do zaključno s danom 12.01.2026. Prva ponovna javna rasprava provodi se od 20.11.2026. do zaključno s danom 30.11.2026.

Javni uvid:	Javno izlaganje:
od 20.11.2026. godine do 30.11.2026. godine, na lokaciji: Gradska uprava Šibenik, pon-pet 8-14 sati	dana 23.11.2026. godine, na lokaciji: Kuća umjetnosti "Arsen" u Šibeniku, 13:00 sati

Nositelj izrade prostornog plana:	Odgovorna osoba nositelja izrade:
Šibensko-kninska županija, Grad Šibenik Upravni odjel za prostorno planiranje i zaštitu okoliša	PROČELNICA Madlena Roša Dulibić dipl. ing. arh.

Tijelo koje donosi prostorni plan:	Predsjednik tijela koje donosi prostorni plan:
Šibensko-kninska županija, Grad Šibenik Gradsko vijeće	PREDSJEDNIK GRADSKOG VIJEĆA dr.sc. Dragan Zlatović

Stručni izrađivač prostornog plana:	Odgovorna osoba stručnog izrađivača:
AKTERACIJA d.o.o. Zagreb, Ulica Matije Divkovića 67 OIB: 20048183022	DIREKTOR Ivan Kapović mag.ing.arch.
	Odgovorni voditelj izrade: Ivan Kapović mag.ing.arch.

Stručni tim:

Ivan Kapović mag.ing.arch.
Nina Kelava dipl.ing.arh.
Ana Stamičar mag.ing.prosp.arch.
Lucija Baričević mag.ing.prosp.arch.
Igor Jutrović mag.ing.prosp.arch.
Darko Tripunovski univ.bacc.geogr.

REPUBLIKA HRVATSKA
ŠIBENSKO-KNINSKA ŽUPANIJA, GRAD ŠIBENIK

Naziv prostornog plana:

Urbanistički plan uređenja Stambene zone Bioci - Sv. Mara

Naziv kartografskog prikaza prostornog plana:	Mjerilo prikaza:
2.3. Energetski sustav	1:1000

Vrsta postupka:
Postupak izrade i donošenja izmjene i dopune prostornog plana

Faza izrade plana:	Oznaka revizije plana:
Prijedlog prostornog plana za 1. ponovnu javnu raspravu	

Prostor za digitalni potpis

Odgovorna osoba nositelja izrade:
PROČELNICA
Madlena Roša Dulibić dipl. ing. arh.

Madlena Roša Dulibić
Digitalno potpisao: Madlena Roša Dulibić
Datum: 2026.11.16 13:55:57 +01'00'

Odgovorna osoba stručnog izrađivača:
DIREKTOR
Ivan Kapović mag.ing.arch.

IVAN KAPOVIĆ
HR-86033999567
Elektronički potpisano
Electronically signed
16.11.2026.14:28:07
Skenirajte za više informacija-->
Scan for more information-->
CERTILIADoc

Odgovorni voditelj izrade:

Ivan Kapović mag.ing.arch.

IVAN KAPOVIĆ
HR-86033999567
Elektronički potpisano
Electronically signed
16.11.2026.14:39:12
Skenirajte za više informacija-->
Scan for more information-->
CERTILIADoc