

KATIĆ BAU d.o.o.

za graditeljstvo, prijevoz, trgovinu, servisne usluge i geodetske poslove

Dr. Ante Starčevića 7, Lovreć, OIB : 25283862090

Lino Gavrilovski, mag. ing. geod. et geoinf.

Mob: 091/619-6920

E-mail: lgavrilovski@gmail.com

Katastarska općina: ŠIBENIK



MBR: 330264

Detaljni list: 32

Investitor:
IVAN BARAN
MILICE I TURKA 128
ŠIBENIK
OIB: 00874601358

GEODETSKI SITUACIJSKI NACRT

Mjerilo 1:150

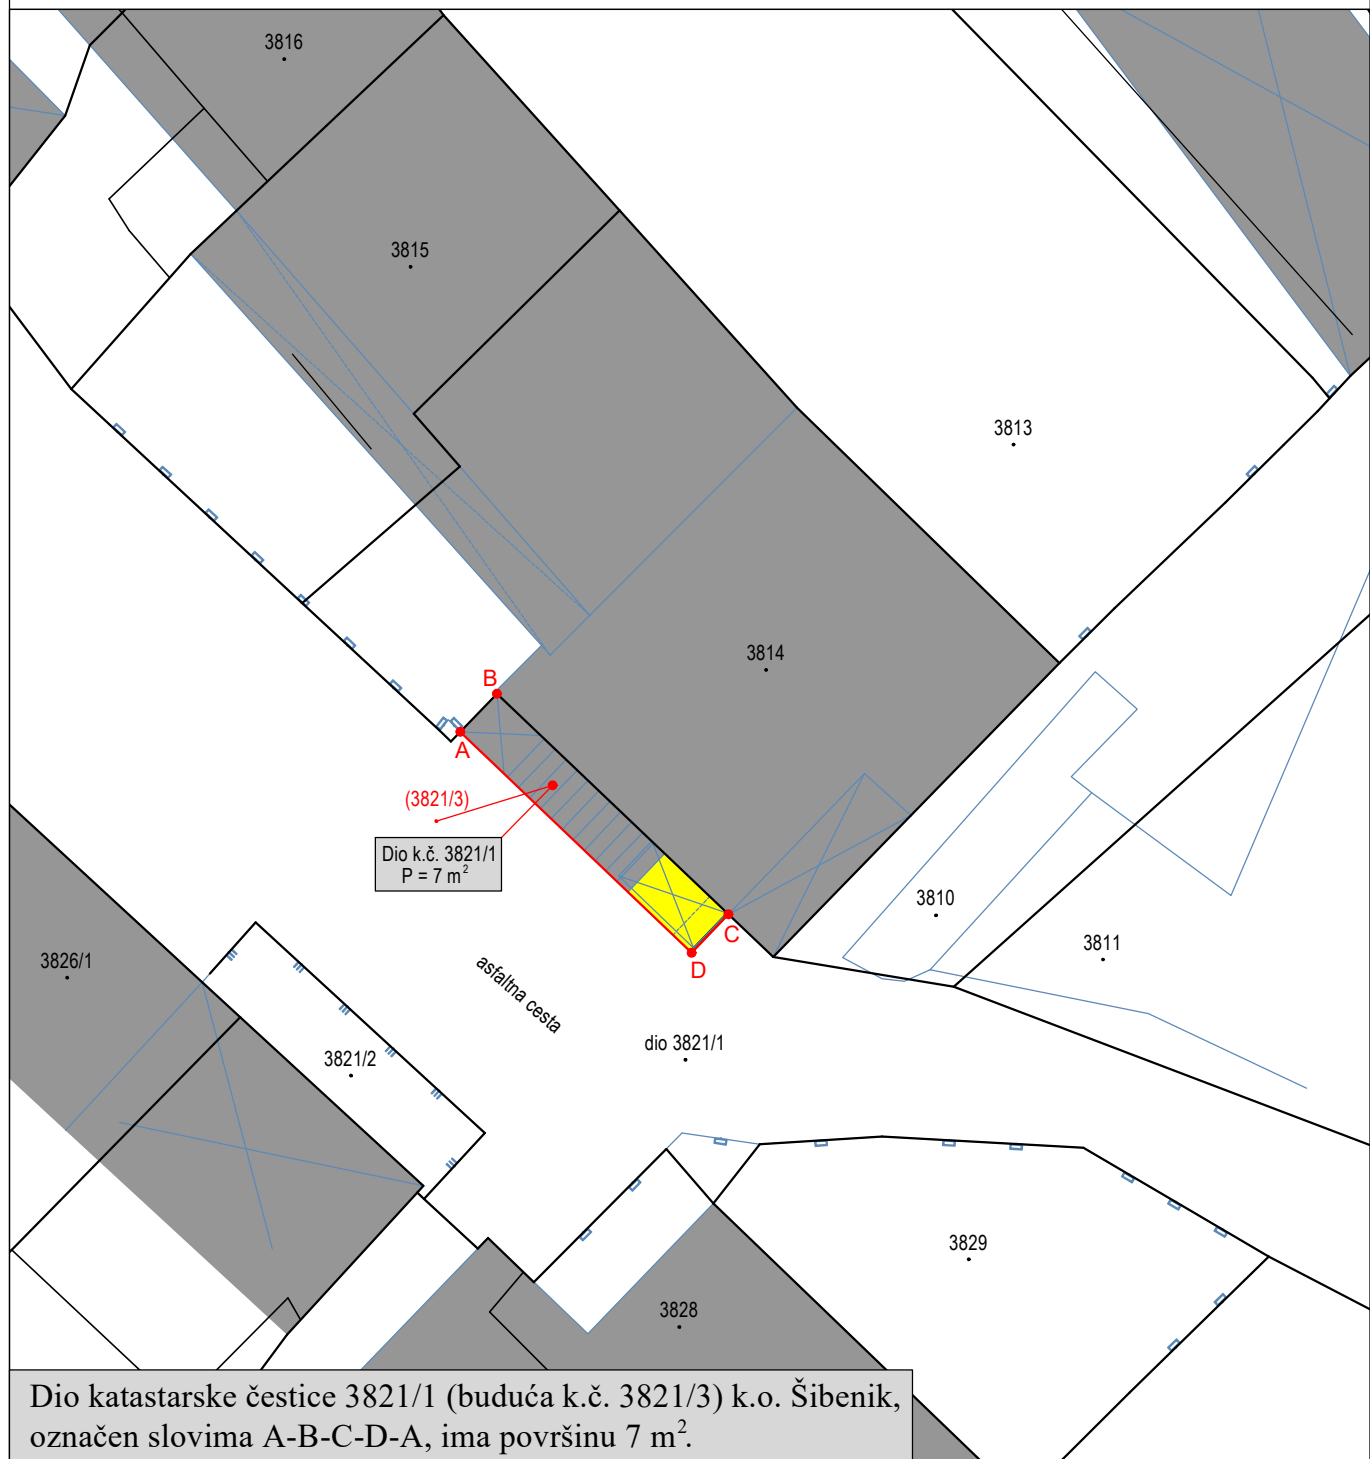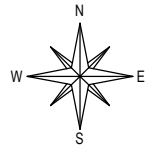

Dio katastarske čestice 3821/1 (buduća k.č. 3821/3) k.o. Šibenik, označen slovima A-B-C-D-A, ima površinu 7 m².

Izradio:
Lino Gavrilovski mag.ing.geod. et. geoinf.
Lovreć, 18. travnja 2025.

Odgovorna osoba za obavljanje stručnih
geodetskih poslova:
Lino Gavrilovski mag.ing.geod. et. geoinf.