

**Naručitelj:** HEP ODS d.o.o., ELEKTRA ŠIBENIK; Ante Šupuka 1, 22000 Šibenik  
OIB: 46830600751

**Zahvat:** PRIKLJUČNI KABELSKI 10(20) kV VODOVI OD TS 10/0,4 kV AUTOBUSNI  
KOLODVOR 2 DO KV 1115/1

**Lokacija:** AUTOBUSNI KOLODVOR - ULICE DRAGA I SPLITSKI PUT U ŠIBENIKU

**Faza:** ELABORAT PRIVREMENE REGULACIJE PROMETA

**T.D.:** 74/26

**ELABORAT PRIVREMENE REGULACIJE PROMETA  
ZA POTREBE IZVOĐENJA RADOVA ZA PRIKLJUČNE KABELSKE 10(20)  
kV VODOVE OD TS 10/0,4 kV AUTOBUSNI KOLODVOR 2 DO KV 1115/1 -  
ULICE DRAGA I SPLITSKI PUT U ŠIBENIKU**

**Projektant:**

MARKO MAGLOV, dipl. ing. građ.

HRVATSKA KOMORA INŽENJERA GRAĐEVINARSTVA  
Marko Maglov  
dipl. ing. građ.  
Ovlašteni inženjer građevinarstva  
G 3249

**Direktor:**

MARKO MAGLOV, dipl. ing. građ.

GRAĐEVINSKI PROJEKT  
d.o.o. ŠIBENIK

## SADRŽAJ:

<b>1. OPĆI DIO</b>	<b>3</b>
<b>1.1. RJEŠENJE O REGISTRIRANOJ DJELATNOSTI</b>	<b>4</b>
<b>1.2. RJEŠENJE O IMENOVANJU PROJEKTANTA</b>	<b>7</b>
<b>1.3. RJEŠENJE O UPISU U IMENIK OVLAŠTENIH INŽENJERA GRAĐEVINE</b>	<b>7</b>
<b>1.4. IZJAVA O USKLAĐENOSTI ELABORATA S ODREDBAMA POSEBNIH ZAKONA I DRUGIH PROPISA</b>	<b>10</b>
<b>2. TEHNIČKI DIO</b>	<b>11</b>
<b>2.1. TEHNIČKI OPIS</b>	<b>12</b>
<b>2.2. SPECIFIKACIJA PROMETNE SIGNALIZACIJE</b>	<b>14</b>
<b>2.3. GRAFIČKI PRILOZI</b>	<b>16</b>

GRAĐEVINSKI PROJEKT d.o.o.  
ŠIBENIK

Naručitelj: HEP ODS d.o.o., ELEKTRA ŠIBENIK; Ante Šupuka 1, 22000 Šibenik; OIB: 46830600751  
T.D.: 74/26  
Zahvat: PRIKLJUČNI KABELSKI 10(20) kV VODOVI OD TS 10/0,4 kV AUTOBUSNI KOLODVOR 2  
DO KV 1115/1 U ULICAMA DRAGA I SPLITSKI PUT U ŠIBENIKU

---

## 1. OPĆI DIO

## 1.1. RJEŠENJE O REGISTRIRANOJ DJELATNOSTI

REPUBLIKA HRVATSKA  
TRGOVAČKI SUD U ZADRU  
STALNA SLUŽBA U ŠIBENIKU

IZVADAK IZ SUDSKOG REGISTRA

### SUBJEKT UPISA

MBS:

100006314

OIB:

62064097737

TVRTKA:

1 GRAĐEVINSKI PROJEKT d.o.o. za projektiranje i nadzor u  
građevinarstvu

1 GRAĐEVINSKI PROJEKT d.o.o.

SJEDIŠTE/ADRESA:

1 Šibenik (Grad Šibenik)  
Trtarska 84

PRAVNI OBLIK:

1 društvo s ograničenom odgovornošću

PREDMET POSLOVANJA:

- 1 \* - Proizvodnja hrane i pića
- 1 \* - Pomorski i obalni prijevoz
- 1 \* - Poslovanje nekretninama
- 1 \* - Iznajmljivanje automobila
- 1 \* - Iznajmljivanje plovnih prijevoznih sredstava
- 1 \* - Kupnja i prodaja robe
- 1 \* - Trgovačko posredovanje na domaćem i inozemnom  
tržištu
- 1 \* - Zastupanje inozemnih tvrtki
- 1 \* - Pružanje usluga u nautičkom, seljačkom,  
zdravstvenom, kongresnom, sportskom, lovnom i  
drugim oblicima turizma, pružanje ostalih  
turističkih usluga
- 1 \* - Pripremanje hrane i pružanje usluga prehrane,  
pripremanje i usluživanje pića i napitaka i  
pružanje usluga smještaja
- 1 \* - Nadzor nad gradnjom
- 1 \* - Instalacijski i obrtnički radovi u  
građevinarstvu
- 1 \* - Izrada nacрта za strojeve i industrijska  
postrojenja
- 1 \* - Inženjerstvo, upravljanje projektima i tehničke  
djelatnosti
- 1 \* - Računovodstveni, knjigovodstveni poslovi
- 1 \* - Cestovni prijevoz tereta i putnika
- 1 \* - Međunarodni prijevoz tereta i putnika u  
cestovnom prometu
- 1 \* - Djelatnosti marina
- 1 \* - Mjenjački poslovi
- 1 \* - Računalne i srodne djelatnosti
- 1 \* - Prodaja robe s konsignacijskih skladišta

D004, 2014-01-22 09:58:10

Stranica: 1 od 3

REPUBLIKA HRVATSKA  
TRGOVAČKI SUD U ZADRU  
STALNA SLUŽBA U ŠIBENIKU

IZVADAK IZ SUDSKOG REGISTRA

SUBJEKT UPISA

PREDMET POSLOVANJA:

- 1 \* - Ispitivanje građevinskih materijala
- 1 \* - Skladištenje robe
- 3 \* - Stručni poslovi prostornog uređenja
- 3 \* - Projektiranje, građenje, uporaba i uklanjanje građevina
- 5 \* - Energetsko certificiranje zgrada i energetski pregled zgrada
- 5 \* - Geotehnički istražni radovi

OSNIVAČI/ČLANOVI DRUŠTVA:

- 1 Marko Maglov  
Šibenik, Trtarska 84
- 1 - jedini osnivač d.o.o.
- 1 - Rođen 07. veljače 1974.g., O.I. br. 100548788/PU  
Šibensko-kninska.

OSOBE OVLAŠTENE ZA ZASTUPANJE:

- 1 Marko Maglov  
Šibenik, Trtarska 84
- 1 - član uprave
- 1 - zastupa društvo pojedinačno i samostalno.
- 1 - Rođen 07. veljače 1974.g., O.I. br. 100548788/PU  
Šibensko-kninska.

TEMELJNI KAPITAL:

- 4 1.018.900,00 kuna

PRAVNI ODNOSI:

Temeljni akt:

- 1 Izjava o osnivanju od 23. veljače 2006.g.
- 2 Odlukom člana društva od 03. travnja 2006.g. izmijenjena je Izjava o osnivanju od 23. veljače 2006.g. i to: u zaglavlju, u članku 5. odredbe o temeljnom kapitalu i u članku 6. odredbe o temeljnom ulogu. Pročišćeni tekst Izjave o osnivanju od od 03. travnja 2006.g. dostavljen u zbirku isprava.
- 3 Odlukom člana društva od 11. travnja 2011.g. izmijenjena je Izjava o osnivanju - pročišćeni tekst od 03. travnja 2006.g. i to čl.4.-odredbe o predmetu poslovanja. Novi tekst Izjave o osnivanju od 11. travnja 2011.g. dostavljen u zbirku isprava.
- 4 Odlukom člana društva od 06. kolovoza 2013.g. izmijenjena je Izjava o osnivanju od 11. travnja 2011.g. u pogledu odredbe čl. 5 - o temeljnom kapitalu i čl. 6. - o ulogu u društvo. Pročišćeni tekst Izjave o osnivanju od 06. kolovoza 2013.g. dostavljen u zbirku isprava suda.
- 5 Odlukom osnivača od 15. siječnja 2014.g. izmijenjena je Izjava o osnivanju od 06. kolovoza 2013.g. u pogledu odredbe članka 4., dopunjen je predmet poslovanja-

D004, 2014-01-22 09:58:10

Stranica: 2 od 3

REPUBLIKA HRVATSKA  
TRGOVAČKI SUD U ZADRU  
STALNA SLUŽBA U ŠIBENIKU

IZVADAK IZ SUDSKOG REGISTRA

SUBJEKT UPISA

PRAVNI ODNOSI:

Temeljni akt:

djelatnost.

Izjava o osnivanju od 15. siječnja 2014.g. dostavljena u zbirku isprava suda.

Promjene temeljnog kapitala:

- 2 Odlukom člana društva od 03. travnja 2006.g. povećan je temeljni kapital društva sa iznosa od 20.000,00 kn za iznos od 53.900,00 kn, na iznos od 73.900,00 kn. Temeljni kapital je u cijelosti povećan unosom stvari u društvo.
- 4 Odlukom člana društva od 06. kolovoza 2013.g. temeljni kapital društva povećan je s iznosa od 73.900,00 kuna za iznos od 945.000,00 kuna na iznos od 1.018.900,00 kuna. Temeljni kapital povećan je unosom reinvestirane dobiti iz poreznog razdoblja za 2012.g.

FINANCIJSKA IZVJEŠĆA:

Predano	God.	Za razdoblje	Vrsta izvještaja
eu 01.07.13	2012	01.01.12 - 31.12.12	GFI-POD izvještaj

Upise u glavnu knjigu proveli su:

RBU Tt	Datum	Naziv suda
0001 Tt-06/97-3	28.02.2006	Trgovački sud u Šibeniku
0002 Tt-06/169-2	14.04.2006	Trgovački sud u Šibeniku
0003 Tt-11/556-2	21.04.2011	Trgovački sud u Zadru Stalna služba u Šibeniku
0004 Tt-13/1954-3	10.09.2013	Trgovački sud u Zadru Stalna služba u Šibeniku
0005 Tt-14/112-3	20.01.2014	Trgovački sud u Zadru Stalna služba u Šibeniku
eu /	30.06.2009	elektronički upis
eu /	30.06.2010	elektronički upis
eu /	30.06.2011	elektronički upis
eu /	29.06.2012	elektronički upis
eu /	01.07.2013	elektronički upis

U Šibeniku, 22. siječnja 2014.

REPUBLIKA HRVATSKA  
TRGOVAČKI SUD U ZADRU  
STALNA SLUŽBA U ŠIBENIKU R3-223/14  
Ovaj izvadak istovjetan je podacima upisanim u glavnoj knjizi sudskog registra.  
Sudska pristojba plaćena u iznosu 215,99 kn po Tar. br. 28 Zakona o sudskim pristojbama (NN 74/95, 57/95 i 137/02).

U Šibeniku, 22. siječnja 2014.  
D004, 2014-04-22 09:45:00 Službenik



Ovlaštena osoba

Stranica: 3 od 3

Temeljem članka 51. Zakona o gradnji (NN 155/25) donosi se:

## 1.2. RJEŠENJE O IMENOVANJU PROJEKTANTA

kojim se postavlja Marko Maglov, dipl. ing. građ. za projektanta na poslovima i radnim zadacima izrade elaborata:

<b>Naručitelj:</b>	HEP ODS d.o.o., ELEKTRA ŠIBENIK; Ante Šupuka 1, 22000 Šibenik OIB: 46830600751
<b>Zahvat:</b>	PRIKLJUČNI KABELSKI 10(20) kV VODOVI OD TS 10/0,4 kV AUTOBUSNI KOLODVOR 2 DO KV 1115/1
<b>Lokacija:</b>	AUTOBUSNI KOLODVOR - ULICE DRAGA I SPLITSKI PUT U ŠIBENIKU
<b>Faza:</b>	ELABORAT PRIVREMENE REGULACIJE PROMETA
<b>T.D.:</b>	74/26

### OBRAZLOŽENJE

Imenovani ima pravo obavljanja poslova projektiranja kao ovlaštenu inženjer u skladu sa odredbama članka 19. Zakona o gradnji, što se dokazuje priloženom fotokopijom rješenja o upisu u Imenik ovlaštenih inženjera.


Prema odredbi članka 19. Zakona o gradnji projektant je odgovoran da projekti koje izrađuje zadovoljavaju uvjete iz navedenog Zakona i posebnih zakona i drugih propisa.

Projektant je odgovoran za ispravnost i potpunost pojedinog projekta u smislu ispravnosti tehničkih rješenja, računске točnosti, međusobne usklađenosti pojedinih dijelova tehničke dokumentacije i njenu potpunost, u projektnom zadatku opisanom u dispozitivu ovog rješenja.

Direktor:

MARKO MAGLOV, dipl. ing. građ.

GRAĐEVINSKI PROJEKT  
d.o.o. ŠIBENIK



### 1.3. RJEŠENJE O UPISU U IMENIK OVLAŠTENIH INŽENJERA GRAĐEVINE



REPUBLIKA HRVATSKA  
HRVATSKA KOMORA ARHITEKATA  
I INŽENJERA U GRADITELJSTVU

Klasa: UP/I-360-01/03-01/ 3249  
Urbroj: 314-02-03-1  
Zagreb, 06. ožujka 2003.

Na temelju članka 24. i članka 26. stavka 2. Zakona o Hrvatskoj komori arhitekata i inženjera u graditeljstvu ("Narodne novine", br. 47/98), Statuta Hrvatske komore arhitekata i inženjera u graditeljstvu ("Narodne novine", br. 40/99 i 112/99), Pravilnika o upisima u strukovne razrede Hrvatske komore arhitekata i inženjera u graditeljstvu, te na temelju Odluke Odbora za upis u Imenik ovlaštenih inženjera građevinarstva od 06.03.2003. godine, koji je rješavao po Zahtjevu za upis MAGLOV MARKO, dipl.ing.građ., ŠIBENIK, TRTARSKA 84, Odbor za upis donosi, a predsjednik Hrvatske komore arhitekata i inženjera u graditeljstvu potpisuje

#### RJEŠENJE

1. U Imenik ovlaštenih inženjera građevinarstva upisuje se **MAGLOV MARKO**, dipl.ing.građ., ŠIBENIK, pod rednim brojem **3249**, s danom upisa **06.03.2003.** godine.
2. Upisom u Imenik ovlaštenih inženjera građevinarstva, **MAGLOV MARKO**, dipl.ing.građ., stječe pravo na uporabu strukovnog naziva "**ovlašteni inženjer građevinarstva**" i pravo na obavljanje poslova temeljem članka 25. Zakona o Hrvatskoj komori arhitekata i inženjera u graditeljstvu, a u svezi s člankom 4. stavkom 1. Statuta Hrvatske komore arhitekata i inženjera u graditeljstvu, te ostala prava i dužnosti sukladno posebnim propisima.
3. Ovlašteni inženjer građevinarstva stječe pravo na "**inženjersku iskaznicu**" i "**pečat**".
4. Ovlašteni inženjer građevinarstva poslove iz točke 2. ovoga rješenja dužan je obavljati stvarno i stalno.
5. Ovlašteni inženjer građevinarstva dužan je plaćati Hrvatskoj komori arhitekata i inženjera u graditeljstvu članarinu i ostala davanja koja utvrde tijela Komore i Razreda.

### Obrazloženje

MAGLOV MARKO, dipl.ing.građ., podnio je Zahtjev za upis u Imenik ovlaštenih inženjera građevinarstva.

Odbor za upise razreda inženjera građevinarstva proveo je na sjednici održanoj 06.03.2003. godine postupak u povodu dostavljenog Zahtjeva, te je temeljem članka 24. stavka 2. i članka 26. stavka 2. Zakona o Hrvatskoj komori arhitekata i inženjera u graditeljstvu ("Narodne novine", br. 47/98), a u svezi s člankom 5. stavkom 4. i člankom 20. Statuta Hrvatske komore arhitekata i inženjera u graditeljstvu ("Narodne novine", br. 40/99 i 112/99), donio Odluku o upisu imenovanog u Imenik ovlaštenih inženjera građevinarstva. Predmetna Odluka dostavljena je stručnoj službi Komore na dovršetak postupka i na potpis predsjedniku Komore.

Ovlašteni inženjer građevinarstva može obavljati poslove projektiranja i/ili stručnog nadzora u samostalnom uredu ili u projektantskom društvu, odnosno u drugoj pravnoj osobi registriranoj za poslove projektiranja i/ili stručnog nadzora.

Ovlašteni inženjer građevinarstva dužan je poslove projektiranja i/ili stručnog nadzora obavljati stvarno i stalno sukladno članku 25. stavku 2. Zakona o gradnji "Narodne novine", br. 52/99).

Upisom u Imenik ovlaštenih inženjera građevinarstva imenovani je stekao pravo na "pečat" i "inženjersku iskaznicu" koje mu izdaje Hrvatska komora arhitekata i inženjera u graditeljstvu.

Na temelju članka 141. stavka 1. točke 1. Zakona o općem upravnom postupku ("Narodne novine", br. 53/91), predmet je riješen po skraćenom postupku.

#### Pouka o pravnom lijeku

Protiv ovog Rješenja žalba nije dopuštena, ali se može pokrenuti upravni spor podnošenjem tužbe Upravnom sudu Republike Hrvatske, u roku od 30 dana od primitka ovog Rješenja.



Dostaviti:

1. MARKO MAGLOV, 22000 ŠIBENIK, TRTARSKA 84
2. U Zbirku isprava Komore
3. Pismohrana Komore

## 1.4. IZJAVA O USKLAĐENOSTI ELABORATA S ODREDBAMA POSEBNIH ZAKONA I DRUGIH PROPISA


<b>Naručitelj:</b>	HEP ODS d.o.o., ELEKTRA ŠIBENIK; Ante Šupuka 1, 22000 Šibenik OIB: 46830600751
<b>Zahvat:</b>	PRIKLJUČNI KABELSKI 10(20) kV VODOVI OD TS 10/0,4 kV AUTOBUSNI KOLODVOR 2 DO KV 1115/1
<b>Lokacija:</b>	AUTOBUSNI KOLODVOR - ULICE DRAGA I SPLITSKI PUT U ŠIBENIKU
<b>Faza:</b>	ELABORAT PRIVREMENE REGULACIJE PROMETA
<b>T.D.:</b>	74/26

Ovaj elaborat je u skladu s odredbama vrijedećih zakona i propisa i to:

- Zakon o gradnji (NN 155/25)
- Zakon o zaštiti na radu (NN 71/14, 118/14, 154/14, 94/18, 96/18)
- Zakon o zaštiti od požara (NN 92/10, 114/22)
- Zakon o cestama (NN 84/11, 22/13, 54/13, 148/13, 92/14, 110/19, 144/21, 114/22, 04/23, 133/23, 156/25)
- Zakon o sigurnosti prometa na cestama (NN 67/08, 48/10, 4/11, 80/13, 158/13, 92/14, 64/15, 108/17, 70/19, 42/20, 85/22, 114/22, 133/23, 145/24)
- Pravilnik o prometnim znakovima, signalizaciji i opremi na cestama (92/19)
- Pravilnik o privremenoj regulaciji prometa i označavanju te osiguranju radova na cestama (92/19)
- Pravilnik o održavanju i zaštiti javnih cesta (NN 25/98, 169/98)
- Pravilnik o osiguranju pristupačnosti građevina osobama s invaliditetom i smanjene pokretljivosti (NN 78/13)

Projektant:

MARKO MAGLOV, dipl. ing. građ.

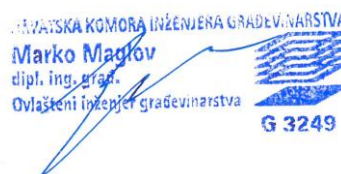

## 2. TEHNIČKI DIO

## 2.1. TEHNIČKI OPIS

Predmet ovog elaborata je privremena regulacija prometa za potrebe izvođenja radova za priključne kableske 10(20) kV vodove od TS 10/0,4 kV autobusni kolodvor 2 do kv 1115/1 - ulice Draga i Splitski put u Šibeniku.

Radovi izvode u 5 faza i odnose se na:

- FAZA 1 - Radovi iskopa u kolniku ulice Draga (sjeverni dio);
- FAZA 2 - Radovi iskopa u kolniku ulice Draga (južni dio);
- FAZA 3 - Radovi iskopa u pločniku perona autobusnog kolodvora;
- FAZA 4 - Radovi iskopa u kolniku perona autobusnog kolodvora;
- FAZA 5 - Radovi iskopa u pločniku ulica Draga i Splitski put.

Za vrijeme izvođenja radova FAZE 1, na mjestu gdje se izvode radovi, za promet će biti zatvoren sjeverni dio prometnog traka u ulici Draga, 5 m istočno od pješačkog prijelaza kod autoškole, a promet će se odvijati slobodnim dijelom prometnog traka reguliran vertikalnom prometnom signalizacijom.

Za vrijeme izvođenja radova FAZE 2, na mjestu gdje se izvode radovi, za promet će biti zatvoren južni dio prometnog traka u ulici Draga, 5 m istočno od pješačkog prijelaza kod autoškole, a promet će se odvijati slobodnim dijelom prometnog traka reguliran vertikalnom prometnom signalizacijom.

Za vrijeme izvođenja radova FAZE 3 na pločniku perona autobusnog kolodvora radove je potrebno izvesti u dvije faze tako da se omogući slobodan koridor od min. 1,5 m koji je potreban za slobodno kretanje pješaka. Radno polje potrebno je ograditi zaštitnom ogradom.

Za vrijeme izvođenja radova FAZE 4, na mjestu gdje se izvode radovi, za promet će biti zatvoren dio stajališta autobusa tj. perona i to br. 10, 11, 12 i 14, a promet će se odvijati neometano reguliran vertikalnom prometnom signalizacijom.

Za vrijeme izvođenja radova FAZE 5 na pločniku ulice Draga i Splitski put prometovanje vozila biti će onemogućeno u sjevernom prometnom traku. Sav promet će se odvijati južnim trakom koji je inače predviđen za prometovanje autobusa i teretnih vozila, reguliran vertikalnom prometnom signalizacijom. Promet pješaka će se odvijati obilazno postojećim pješačkim prijelazima.

Prilikom izvođenja radova izvođač će prilagoditi nesmetan rad ljudi i strojeva. Položaj planiranog zahvata (zona izvođenja radova) i lokacije postavljanja znakova privremene regulacije prometa vidljivi su u preglednoj situaciji koja je u prilogu elaborata.

Znakove privremene vertikalne signalizacije postaviti na stupove sukladno članku 13. Pravilnika o prometnim znakovima, signalizaciji i opremi na cestama. Stupovi moraju biti obojeni crvene i bijele boje tako da su polja široka po 25 cm te se postavljaju na visini od 0,30 m do 2,00 m (članak 11). Vodoravni razmak između ruba kolnika i najbližeg ruba prometnog znaka mora iznositi najmanje 0,30 m (članak 14.).

U grafičkom prilogu na listu broj 2.3.1. prikazana je pregledna situacija s lokacijom zahvata i prikazom faznosti radova. Rješenje privremene regulacije prometa za vrijeme izvođenja

ovih radova je prikazano na grafičkim priložima elaborata broj 2.3.2., 2.3.3., 2.3.4., 2.3.5. i 2.3.6., a broj i dimenzije znakova su prikazani u specifikaciji (grafički prilog 2.2.). Planirani radovi će se izvršiti u što kraćem periodu.

Potrebna prometna signalizacija privremene regulacije prometa za vrijeme izvođenja predmetnih radova je tako koncipirana da vozači mogu na vrijeme percipirati svaki znak kako bi se mogli prilagoditi izmjeni prometnog režima. Ista mora biti sukladna odredbama Zakona o sigurnosti prometa na cestama i Pravilniku o prometnim znakovima, opremi i signalizaciji na cestama. Svi znakovi moraju biti na stupovima odgovarajućim temeljima ili ukopani radi osiguranja od prevrtanja.

Postojeću signalizaciju koja se ne podudara sa novom potrebno je privremeno ukloniti ili prikriti folijom, a nakon završetka radova istu je potrebno dovesti u prvobitno stanje.

Radno polje je potrebno ograditi propisno zaštitnom ogradom, a radnici se trebaju pridržavati svih mjera propisanim Pravilnikom o zaštiti na radu.








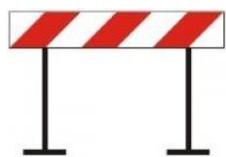
Po završetku radova potrebno je ukloniti privremenu prometnu signalizaciju, a prometnicu dovesti u prvobitno stanje.



Projektant:

MARKO MAGLOV, dipl. ing. građ.



## 2.2. SPECIFIKACIJA PROMETNE SIGNALIZACIJE

BROJ	PRIKAZ	ZNAK	DIMENZIJE (cm)	KOMADA
1.		A08-1	60x60x60	2
2.		A08-2	60x60x60	1
3.		A15	60x60x60	2
4.		B30	Ø40	2
5.		B47	Ø40	1
6.		B47-1	Ø40	1
7.		K14	200x100	1
8.		K14-1	200x100	1

9.		K12	25x100	8
10.		K12-1	25x100	12


NAPOMENA:

- Svakom znaku pripada i odgovarajući stup sukladno članku 11. i 13. Pravilnika o prometnim znakovima, signalizaciji i opremi na cestama, moraju biti obojani izmjeničnim poljima crvene i bijele boje tako da su polja široka 25 cm;
- Sve dimenzije su izražene u centimetrima.

Projektant:  
MARKO MAGLOV, dipl. ing. građ.

HRVATSKA KOMORA INŽENJERA GRAĐEVINARSTVA  
Marko Maglov  
dipl. ing. građ.  
Ovlašteni inženjer građevinarstva  
G 3249


## 2.3. GRAFIČKI PRILOZI

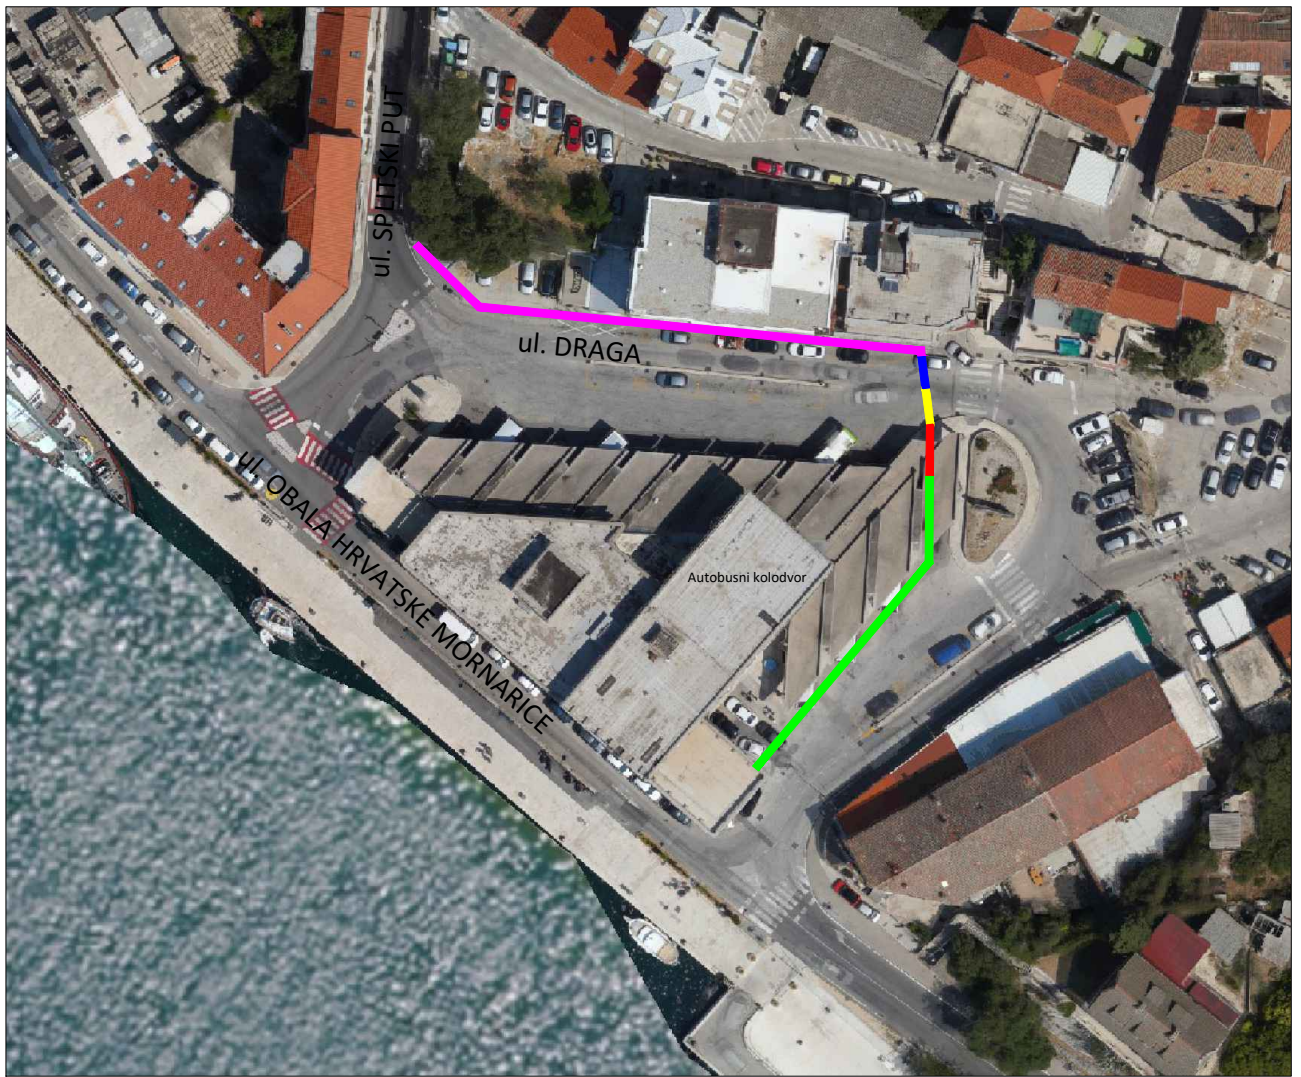

#### LEGENDA:


- FAZA 1 - Radovi iskopa u kolniku ulice Draga (sjeverni dio)
- FAZA 2 - Radovi iskopa u kolniku ulice Draga (južni dio)
- FAZA 3 - Radovi iskopa u pločniku perona autobusnog kolodvora
- FAZA 4 - Radovi iskopa u kolniku perona autobusnog kolodvora
- FAZA 5 - Radovi iskopa u pločniku ulica Draga i Splitski put

HRVATSKA KOMORA INŽENJERA GRAĐEVINARSTVA  
**Marko Maglov**  
 dipl. ing. građ.  
 -Ovlašteni inženjer građevinarstva  
 G 3249

 <b>SI GRAĐEVINSKI PROJEKT</b> za projektiranje i nadzor u građevinarstvu ŠIBENIK, Tratarska 84 tel.: 022/214181, fax: 022/219168, GSM: 098 668 532 e-mail: g.projekt@si.t-com.hr	NARUČITELJ:	HEP ODS d.o.o., ELEKTRA ŠIBENIK; Ante Šupuka 1, 22000 Šibenik; OIB: 46830600751							
	GRAĐEVINA:	PRIKLJUČNI KABELSKI 10(20) KV VODOVI OD TS 10/0,4 KV AUTOBUSNI KOLODVOR 2 DO KV 1115/1							
	LOKACIJA:	AUTOBUSNI KOLODVOR - ULICE DRAGA I SPLITSKI PUT U ŠIBENIKU							
	VRSTA PROJ.:	ELABORAT PRIVREMENE REGULACIJE PROMETA							
	SADRŽAJ:	PREGLEDNA SITUACIJA S PRIKAZOM FAZNOSTI RADOVA							
	PROJEKTANT:	MARKO MAGLOV, dipl. ing. građ.	DATUM:	04. 2026.	T.D.:	74/26	MJERILO:	1:1000	LIST:
DIREKTOR:	MARKO MAGLOV, dipl. ing. građ.								




HRVATSKA KOMORA INŽENJERA GRAĐEVINARSTVA  
**Marko Maglov**  
 dipl. ing. građ.  
 -Ovlašteni inženjer građevinarstva  
 G 3249

 <b>GRAĐEVINSKI PROJEKT</b> za projektiranje i nadzor u građevinarstvu ŠIBENIK, Tratarska 84 tel.:022/214181, fax: 022/219168, GSM: 098 668 532 e-mail: g.projekt@si.t-com.hr	NARUČITELJ:	HEP ODS d.o.o., ELEKTRA ŠIBENIK; Ante Šupuka 1, 22000 Šibenik; OIB: 46830600751			
	GRAĐEVINA:	PRIKLJUČNI KABELSKI 10(20) KV VODOVI OD TS 10/0,4 KV AUTOBUSNI KOLODVOR 2 DO KV 1115/1			
	LOKACIJA:	AUTOBUSNI KOLODVOR - ULICE DRAGA I SPLITSKI PUT U ŠIBENIKU			
	VRSTA PROJ.:	ELABORAT PRIVREMENE REGULACIJE PROMETA			
	SADRŽAJ:	SITUACIJA PRIVREMENE REGULACIJE PROMETA - FAZA 1			
	PROJEKTANT:	MARKO MAGLOV, dipl. ing. građ.	DATUM:	T.D.:	MJERILO:
DIREKTOR:	MARKO MAGLOV, dipl. ing. građ.	04. 2026.	74/26	1:500	2.3.2.




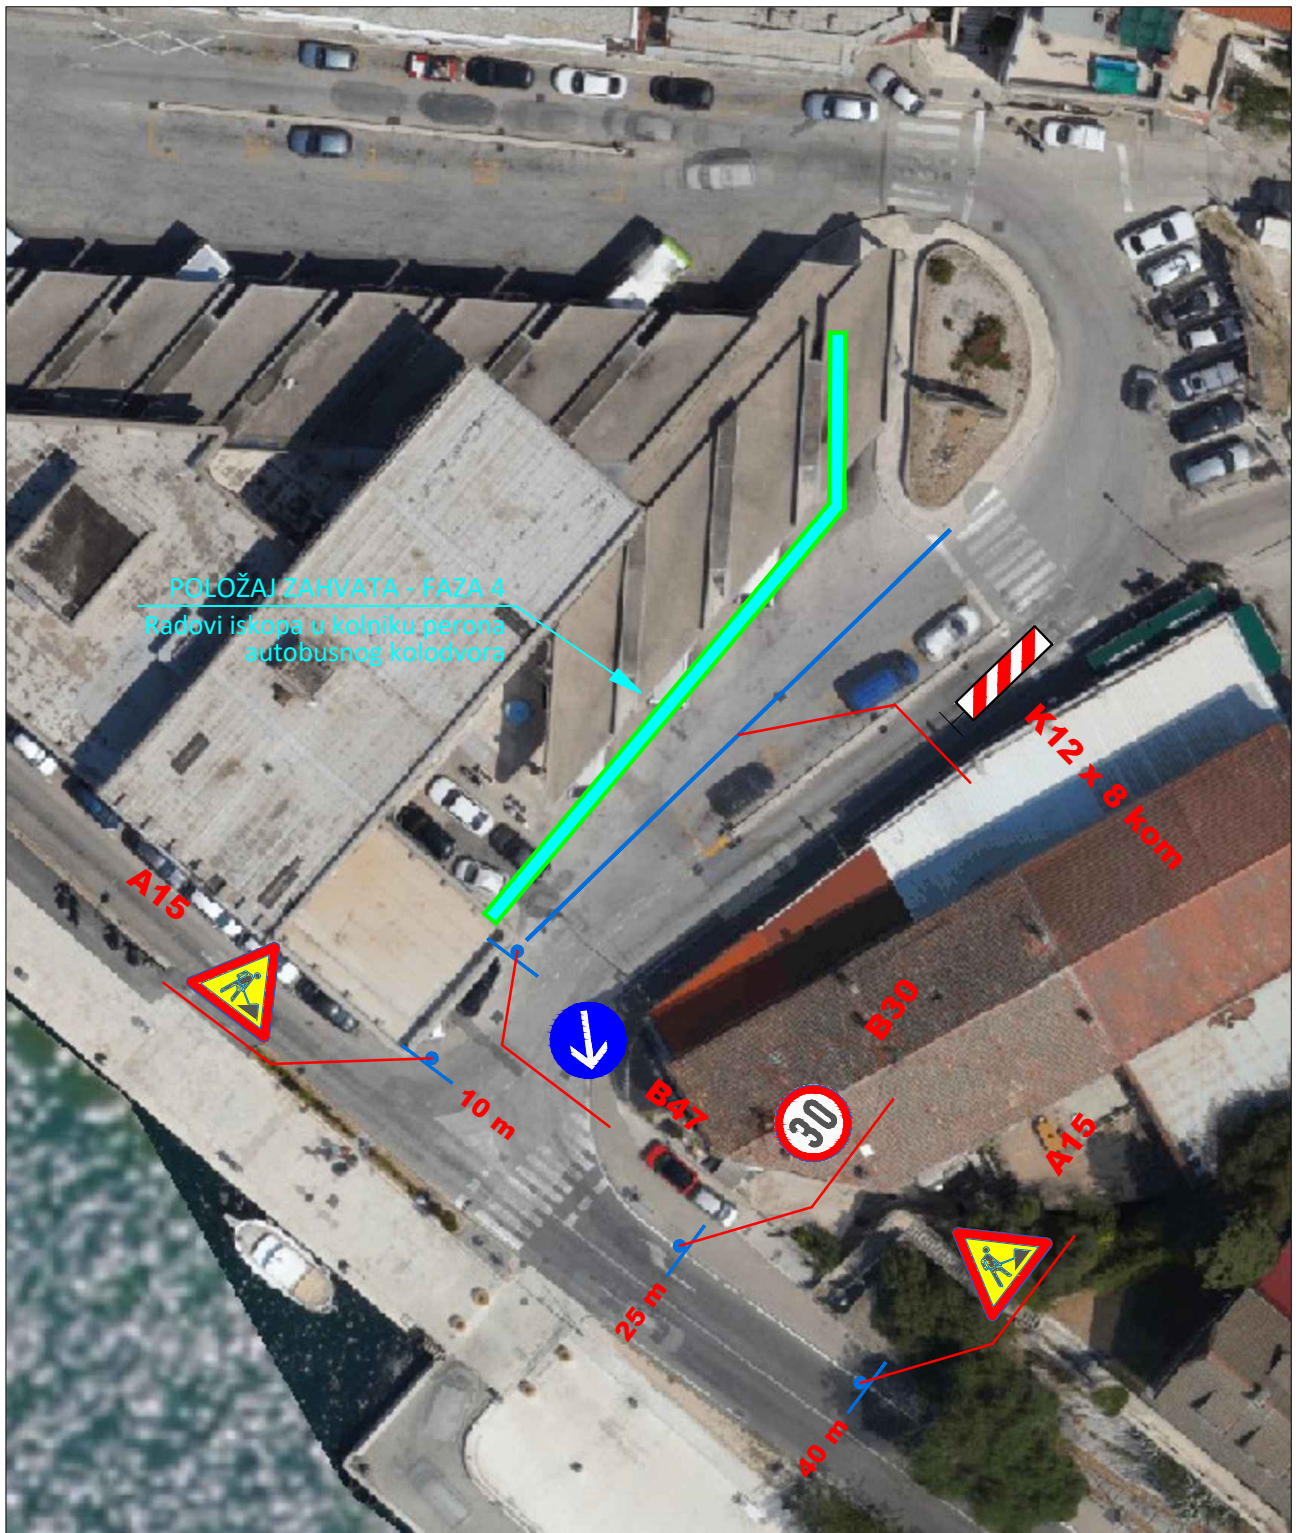
HRVATSKA KOMORA INŽENJERA GRAĐEVINARSTVA  
**Marko Maglov**  
 dipl. ing. građ.  
 -Ovlašteni inženjer građevinarstva  
 G 3249

 <b>SI T</b> <b>GRAĐEVINSKI PROJEKT</b> za projektiranje i nadzor u građevinarstvu ŠIBENIK, Tratarska 84 tel.:022/214181, fax: 022/219168, GSM: 098 668 532 e-mail: g.projekt@si.t-com.hr	NARUČITELJ:	HEP ODS d.o.o., ELEKTRA ŠIBENIK; Ante Šupuka 1, 22000 Šibenik; OIB: 46830600751			
	GRAĐEVINA:	PRIKLJUČNI KABELSKI 10(20) KV VODOVI OD TS 10/0,4 KV AUTOBUSNI KOLODVOR 2 DO KV 1115/1			
	LOKACIJA:	AUTOBUSNI KOLODVOR - ULICE DRAGA I SPLITSKI PUT U ŠIBENIKU			
	VRSTA PROJ.:	ELABORAT PRIVREMENE REGULACIJE PROMETA			
	SADRŽAJ:	SITUACIJA PRIVREMENE REGULACIJE PROMETA - FAZA 2			
	PROJEKTANT:	MARKO MAGLOV, dipl. ing. građ.	DATUM:	T.D.:	MJERILO:
DIREKTOR:	MARKO MAGLOV, dipl. ing. građ.	04. 2026.	74/26	1:500	2.3.3.




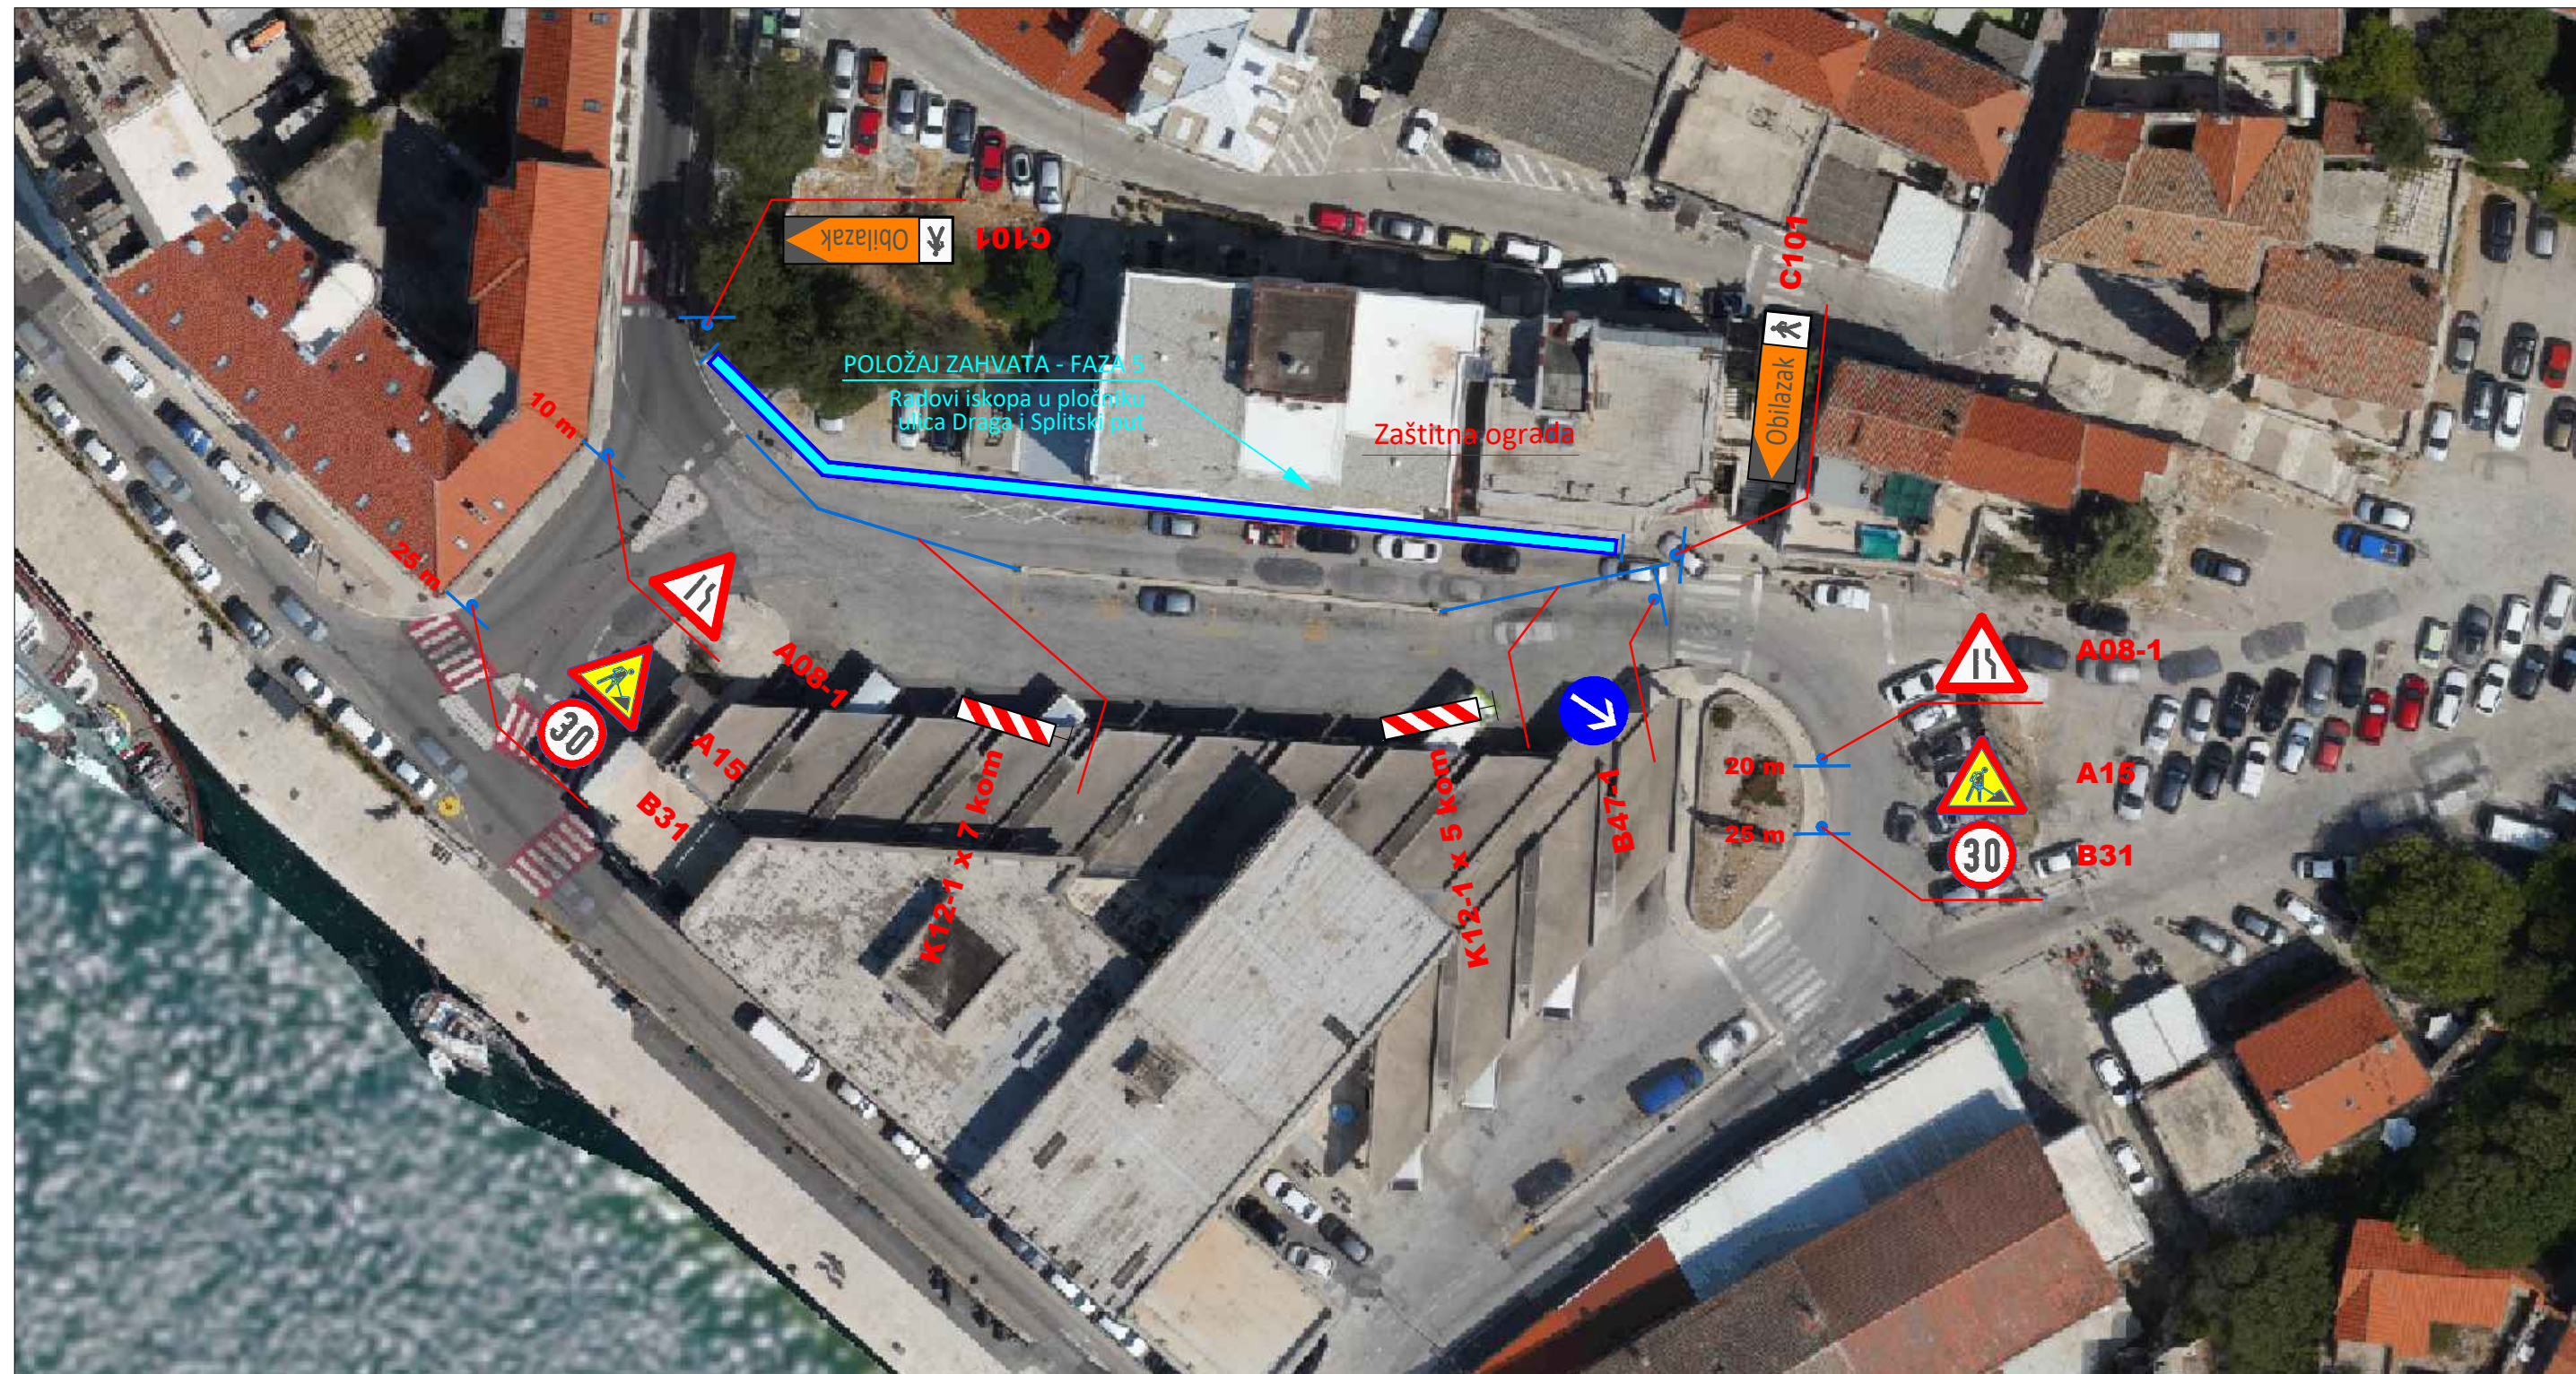
HRVATSKA KOMORA INŽENJERA GRAĐEVINARSTVA  
**Marko Maglov**  
 dipl. ing. građ.  
 - Ovlašteni inženjer građevinarstva  
 G 3249

 <b>GRAĐEVINSKI PROJEKT</b> za projektiranje i nadzor u građevinarstvu ŠIBENIK, Tratarska 84 tel.: 022/214181, fax: 022/219168, GSM: 098 668 532 e-mail: g.projekt@si.t-com.hr	NARUČITELJ:	HEP ODS d.o.o., ELEKTRA ŠIBENIK; Ante Šupuka 1, 22000 Šibenik; OIB: 46830600751			
	GRAĐEVINA:	PRIKLJUČNI KABELSKI 10(20) KV VODOVI OD TS 10/0,4 KV AUTOBUSNI KOLODVOR 2 DO KV 1115/1			
	LOKACIJA:	AUTOBUSNI KOLODVOR - ULICE DRAGA I SPLITSKI PUT U ŠIBENIKU			
	VRSTA PROJ.:	ELABORAT PRIVREMENE REGULACIJE PROMETA			
	SADRŽAJ:	SITUACIJA PRIVREMENE REGULACIJE PROMETA - FAZA 3			
	PROJEKTANT:	MARKO MAGLOV, dipl. ing. građ.	DATUM:	T.D.:	MJERILO:
DIREKTOR:	MARKO MAGLOV, dipl. ing. građ.	04. 2026.	74/26	1:500	2.3.4.




HRVATSKA KOMORA INŽENJERA GRAĐEVINARSTVA  
**Marko Maglov**  
 dipl. ing. građ.  
 - Ovlašteni inženjer građevinarstva  
 G 3249

 <b>GRAĐEVINSKI PROJEKT</b> za projektiranje i nadzor u građevinarstvu ŠIBENIK, Tratarska 84 tel.: 022/214181, fax: 022/219168, GSM: 098 668 532 e-mail: g.projekt@si.t-com.hr	NARUČITELJ:	HEP ODS d.o.o., ELEKTRA ŠIBENIK; Ante Šupuka 1, 22000 Šibenik; OIB: 46830600751			
	GRAĐEVINA:	PRIKLJUČNI KABELSKI 10(20) KV VODOVI OD TS 10/0,4 KV AUTOBUSNI KOLODVOR 2 DO KV 1115/1			
	LOKACIJA:	AUTOBUSNI KOLODVOR - ULICE DRAGA I SPLITSKI PUT U ŠIBENIKU			
	VRSTA PROJ.:	ELABORAT PRIVREMENE REGULACIJE PROMETA			
	SADRŽAJ:	SITUACIJA PRIVREMENE REGULACIJE PROMETA - FAZA 4			
	PROJEKTANT:	MARKO MAGLOV, dipl. ing. građ.	DATUM:	T.D.:	MJERILO:
DIREKTOR:	MARKO MAGLOV, dipl. ing. građ.	04. 2026.	74/26	1:500	2.3.5.



HRVATSKA KOMORA INŽENJERA GRAĐEVINARSTVA  
**Marko Maglov**  
 dipl. ing. građ.  
 -Ovlašteni inženjer građevinarstva- G 3249

 <b>GRAĐEVINARSKI PROJEKT</b> za projektiranje i nadzor u građevinarstvu ŠIBENIK, Tratarska 84 tel.: 022/214181, fax: 022/219168, GSM: 098 668 532 e-mail: g.projekt@si.t-com.hr	NARUČITELJ:	HEP ODS d.o.o., ELEKTRA ŠIBENIK; Ante Šupuka 1, 22000 Šibenik; OIB: 46830600751			
	GRAĐEVINA:	PRIKLJUČNI KABELSKI 10(20) KV VODOVI OD TS 10/0,4 KV AUTOBUSNI KOLODVOR 2 DO KV 1115/1			
	LOKACIJA:	AUTOBUSNI KOLODVOR - ULICE DRAGA I SPLITSKI PUT U ŠIBENIKU			
	VRSTA PROJ.:	ELABORAT PRIVREMENE REGULACIJE PROMETA			
	SADRŽAJ:	SITUACIJA PRIVREMENE REGULACIJE PROMETA - FAZA 5			
PROJEKTANT:	MARKO MAGLOV, dipl. ing. građ.	DATUM:	04. 2026.	T.D.:	74/26
DIREKTOR:	MARKO MAGLOV, dipl. ing. građ.	MJERILO:	1:500	LIST:	2.3.6.