



REPUBLIKA HRVATSKA
ŠIBENSKO-KNINSKA ŽUPANIJA



GRAD ŠIBENIK
Gradonačelnik

KLASA: 340-01/16-01/60
URBROJ: 2182/01-07/5-17-4
Šibenik, 6. srpnja 2017.

Na temelju članka 48. stavak 1. Zakona o lokalnoj i područnoj (regionalnoj) samoupravi („Narodne novine“, broj 19/13 – pročišćeni tekst i 137/15 - ispravak) i članka 46. Statuta Grada Šibenika („Službeni glasnik Grada Šibenika“, broj 8/10, 5/12 i 2/13), Gradonačelnik Grada Šibenika donosi

ZAKLJUČAK
o utvrđivanju Prijedloga Odluke o ukidanju statusa javnog dobra
čest. zem. 5153/13 iz K.O. Konjevrate

Utvrđuje se Prijedlog Odluke o ukidanju statusa javnog dobra čest. zem. 5153/13 iz K.O. Konjevrate, te se upućuje predsjedniku Gradskog vijeća Grada Šibenika, radi razmatranja na Gradskom vijeću.

GRADONAČELNIK
Željko Burić, dr.med.



Dostaviti:

1. Predsjedniku Gradskog vijeća
2. Gradonačelnik - ovdje
3. Dokumentacija - ovdje
4. Arhiv (spis) - ovdje

Na temelju članka 35. Zakona o vlasništvu i drugim stvarnim pravima („Narodne novine“, broj: 91/96, 68/98, 137/99, 22/00, 73/00 i 141/01, 79/06, 141/06, 146/08, 38/09, 153/09, 143/12 i 152/14), članka 35. Zakona o lokalnoj i područnoj (regionalnoj) samoupravi („Narodne novine“, broj: 33/01, 60/01, 129/05, 109/07, 125/08, 36/09, 150/11, 144/12, 19/13 i 137/15), članka 103. Zakona o cestama („Narodne novine“, broj: 84/11, 22/13, 54/13, 148/13 i 92/14) i članka 32. Statuta Grada Šibenika („Službeni glasnik Grada Šibenika“, broj: 8/10, 5/12 i 2/13), Gradsko vijeće Grada Šibenika, na __sjednici od _____ dana, donosi

ODLUKA **o ukidanju statusa javnog dobra**

Članak 1.

Utvrđuje se da dio nekretnina čest. zem. 5153/4 iz K.O. Konjevrate, u površini od 175 m², u geodetskom snimku izrađenom od strane Geodetskih mjerenja d.o.o., Šibenik označenom slovima A-B-C-D-E-F-G-H-I-J-K-L-M-A, više nije u funkciji javnog dobra u općoj uporabi- ulice Đakovići na Gorišu te se tom predmetnom dijelu čestice ukida svojstvo javnog dobra.

Članak 2.

Ova odluka stupa na snagu danom objave u Službenom glasniku Grada Šibenika.

KLASA: 340-01/16-01/60
URBROJ: 2182/01-07/5-16-5
Šibenik, 2017.



GRADSKO VIJEĆE GRADA ŠIBENIKA

PREDSJEDNIK
dr.sc. Dragan Zlatović

Obrazloženje

Dio nekretnine 5153/4 K.O. Konjevrate, u geodetskom snimku izrađenom od strane Geodetskih mjerenja d.o.o. Šibenik označenom slovima A-B-C-D-E-F-G-H-I-J-K-L-M-A površine od 175 m², izgubilo je svojstvo javnog dobra u općoj uporabi- dio ulice Đakovići na Gorišu već predstavlja dio dvorišta obiteljske kuće Ante Đakovića u kojem je izgrađena pečenjara i pomoćni objekt. Ante Đaković je pokrenuo postupak legalizacije predmetnih objekata. Upravni odjel za komunalne djelatnosti je izdao potvrdu kojim je utvrdio da je izvidom na terenu utvrđeno da ozakonjenje predmetne građevine nije u suprotnosti s dokumentima prostornog uređenja i planovima izgradnje i rekonstrukcije javnih površina i prometnica te predstavlja izgrađeni i završeni dio naselja Goriš te se može legalizirati. Predmetna legalizacija se provodi kod Agencije za ozakonjenje nezakonito izgrađene zgrade u Zagrebu. Predmetno tijelo zahtjeva osim potvrde Upravnog odjela za komunalne djelatnosti i odluku Gradskog vijeća da je predmetni dio nekretnine izgubio svojstvo javnog dobra. Prema Zakonu o cestama čl. 103 st. 1. kad je trajno prestala potreba korištenja nerazvrstane ceste ili njezinog djela može joj se ukinuti status javnog dobra u općoj uporabi

Slijedom navedenog, budući da je predmetni dio nekretnine izgubio svojstvo javnog dobro te sad predstavlja dio dvorišta Ante Đakovića, a koji je pokrenuo postupak legalizacije predlaže se donošenje zaključka o ukidanju statusa javnog dobra na dijelu predmetne čestice kako je to opisano u dispozitivu odluke.

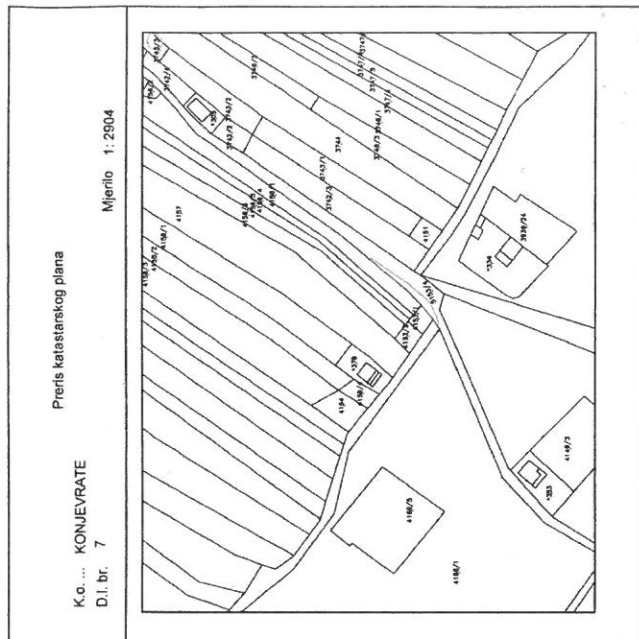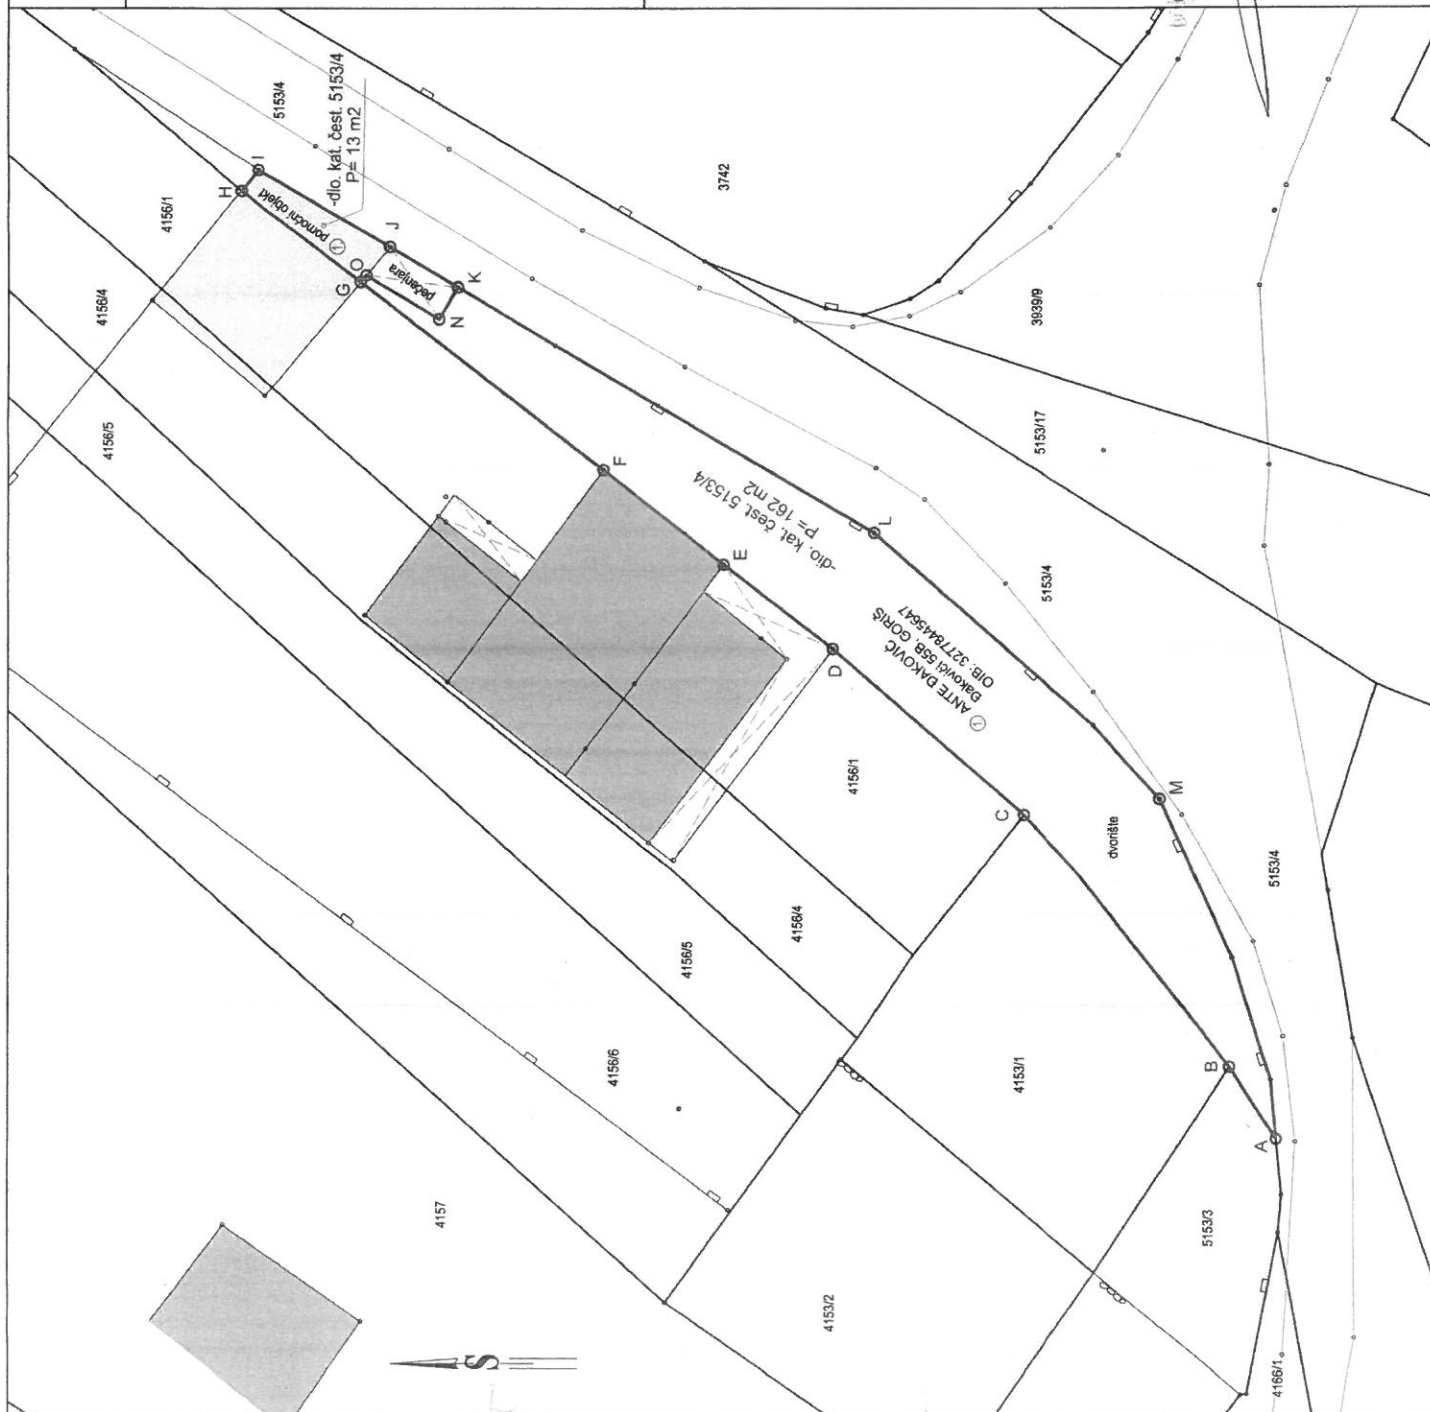

GEODETSKA SITUACIJA

Mjerilo 1: 200


GEODETSKA MJEARENJA D.O.O. A. Saricak 7, Šibenik 22000 OIB: 32778445647 email: geodetska.sibenik@t-com.hr	
LOKACIJA:	GORIŠ
NARUČITELJ:	ĐAKOVIĆ ANTE Đaković 550, GORIŠ OIB: 32778445647
PREDMET:	Geodetski snimak kat. čest. 5153/4
SADRŽAJ:	GEODETSKA SITUACIJA
MJERILO:	1: 200
IZRADIO:	Ivica Hobar ing. geod.
OVLASŦENI INŽENJER	I. HOBAR ing. geod., br. upisa: 176
DATUM	14.03.2016.

① U posjedu g. Ante Đakovića: Granice prenesene sa katastarskog plana

- dio. kat. čest. 5153/4 (A-B-C-D-E-F-G-O-N-K-L-M-A) P= 162 m²
 - dio. kat. čest. 5153/4 (G-H-I-J-K-N-O-G) P= 13 m²

UKUPNO: P= 175 m²

Google Maps Goriš, Šibenik-Knin County

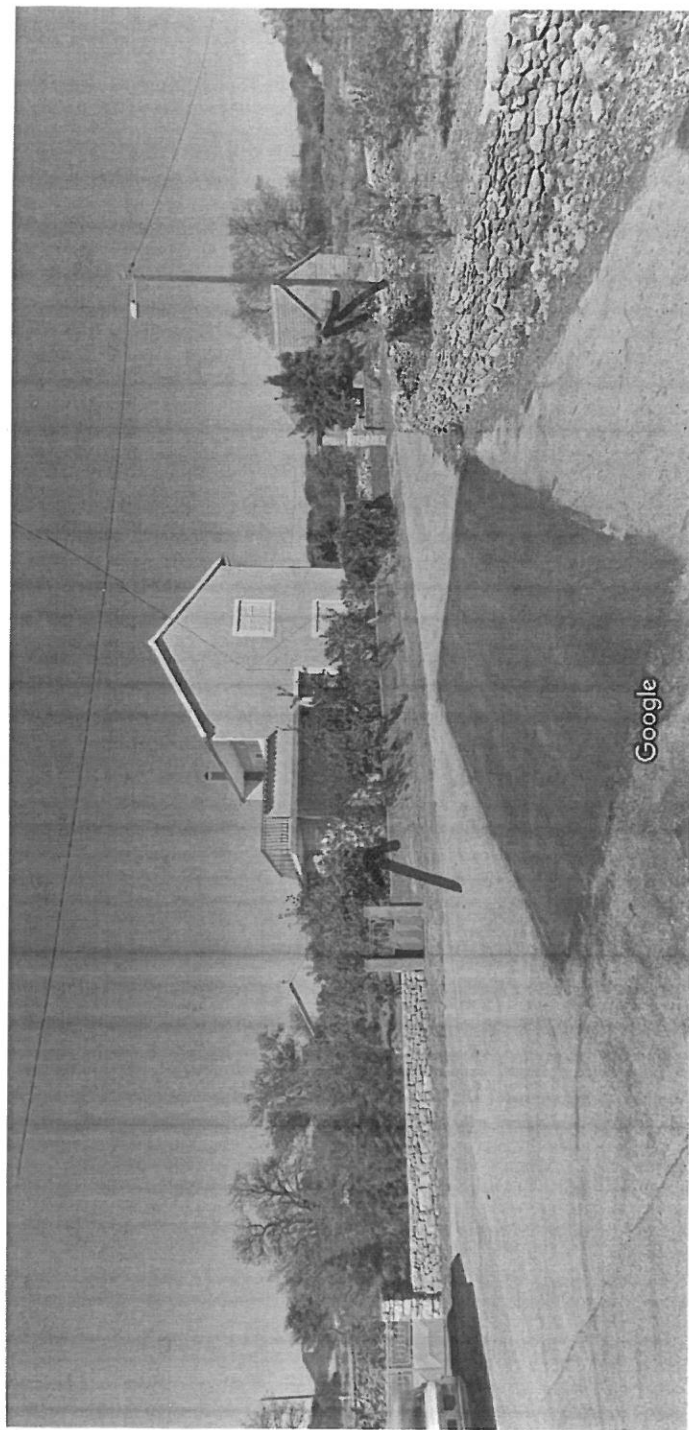

Street View - Oct 2011

Image capture: Oct 2011 © 2016 Google

<https://www.google.hr/maps/@43.8066089,16.0112323,3a,60y,329.02h,87.09t/data=!3m6!1e1!3m4!1sdMOBx08V9GE-JFUpIT5sSA2e07I13312086567H=en>