



REPUBLIKA HRVATSKA
ŠIBENSKO-KNINSKA ŽUPANIJA



GRAD ŠIBENIK
Gradonačelnik

KLASA: 940-01/17-01/84
URBROJ: 2182/01-07/5-17-1
Šibenik, 13. srpnja 2017.

Na temelju članka 48. stavak 1. Zakona o lokalnoj i područnoj (regionalnoj) samoupravi („Narodne novine“, broj 19/13 – pročišćeni tekst i 137/15 - ispravak) i članka 46. Statuta Grada Šibenika („Službeni glasnik Grada Šibenika“, broj 8/10, 5/12 i 2/13), Gradonačelnik Grada Šibenika donosi

ZAKLJUČAK
o utvrđivanju Prijedloga Odluke o ukidanju statusa javnog dobra
čest. zem. 848/63 iz K.O. Šibenik

Utvrđuje se Prijedlog Odluke o ukidanju statusa javnog dobra čest. zem. 848/63 iz K.O. Šibenik, te se upućuje predsjedniku Gradskog vijeća Grada Šibenika, radi razmatranja na Gradskom vijeću.



Dostaviti:

- 1. Predsjedniku Gradskog vijeća*
- 2. Gradonačelnik - ovdje*
- 3. Dokumentacija - ovdje*
- 4. Arhiv (spis) - ovdje*

Na temelju članka 35. Zakona o vlasništvu i drugim stvarnim pravima („Narodne novine“, broj: 91/96, 68/98, 137/99, 22/00, 73/00 i 141/01, 79/06, 141/06, 146/08, 38/09, 153/09, 143/12 i 152/14), članka 35. Zakona o lokalnoj i područnoj (regionalnoj) samoupravi („Narodne novine“, broj: 33/01, 60/01, 129/05, 109/07, 125/08, 36/09, 150/11, 144/12, 19/13 i 137/15), članka 103. Zakona o cestama („Narodne novine“, broj: 84/11, 22/13, 54/13, 148/13 i 92/14) i članka 32. Statuta Grada Šibenika („Službeni glasnik Grada Šibenika“, broj: 8/10, 5/12 i 2/13), Gradsko vijeće Grada Šibenika, na __sjednici od _____ dana, donosi

ODLUKU o ukidanju statusa javnog dobra

Članak 1.

Utvrđuje se da dio nekretnine 848/63 K.O. Šibenik, površine 197 m², na skici dipl.ing.geod. Gordana Mešin, od dana 10. svibnja 2017. godine označen slovima A-B-C-D-A više nije u funkciji javnog dobra u općoj uporabi - ulice Put Jamnjaka, u Šibeniku, te se predmetnom dijelu nekretnine ukida svojstvo javnog dobra.

Članak 2.

Ova odluka stupa na snagu danom objave u „Službenom glasniku Grada Šibenika“.

KLASA: 940-01/17-01/84
URBROJ: 2182/01-07/1-17-
Šibenik, _____ 2017. godine

GRADSKO VIJEĆE GRADA ŠIBENIKA

PREDSJEDNIK
dr.sc. Dragan Zlatović

Obrazloženje


Vuković Josip, iz Zagreba, Ulica Vatroslava Jagića 25. OIB:77747424124, vlasnik čestice 848/35 K.O. Šibenik, podnio je zahtjev za kupnju dijela čestice 848/63 K.O. Šibenik, površine 197 m², u naravi dio ulice Put Jamnjaka, na skici dipl.ing.geod. Gordana Mešin, od dana 10. svibnja 2017. godine označen slovima A-B-C-D-A, u svrhu formiranja građevne čestice sukladno PUP-u Šubićevac.

Predmetni dio čestice već 40-tak godine nema funkciju nerazvrstane ceste već u naravi predstavlja neizgrađeno građevinsko zemljište (slika u prilogu), koje je podnositelju zahtjeva nužno da bi formirao građevinsku česticu i započeo sa gradnjom.

Prema Zakonu o cestama čl. 103 st. 1. kad je trajno prestala potreba korištenja nerazvrstane ceste ili njezinog djela može joj se ukinuti status javnog dobra u općoj uporabi. Čl. 103 st. 2. dalje propisuje da odluku o ukidanju statusa javnog dobra u općoj uporabi nerazvrstane ceste ili njezinog dijela donosi predstavničko tijelo jedinice lokalne samouprave.

Slijedom navedenog, budući da je predmetni dio nekretnine izgubio svojstvo javnog dobra te sad predstavlja neizgrađeno građevinsko zemljište predlaže se donošenje odluke o ukidanju statusa javnog dobra na dijelu predmetne čestice kako je to opisano u dispozitivu odluke.

Google Maps 23 Sibenske Brigade

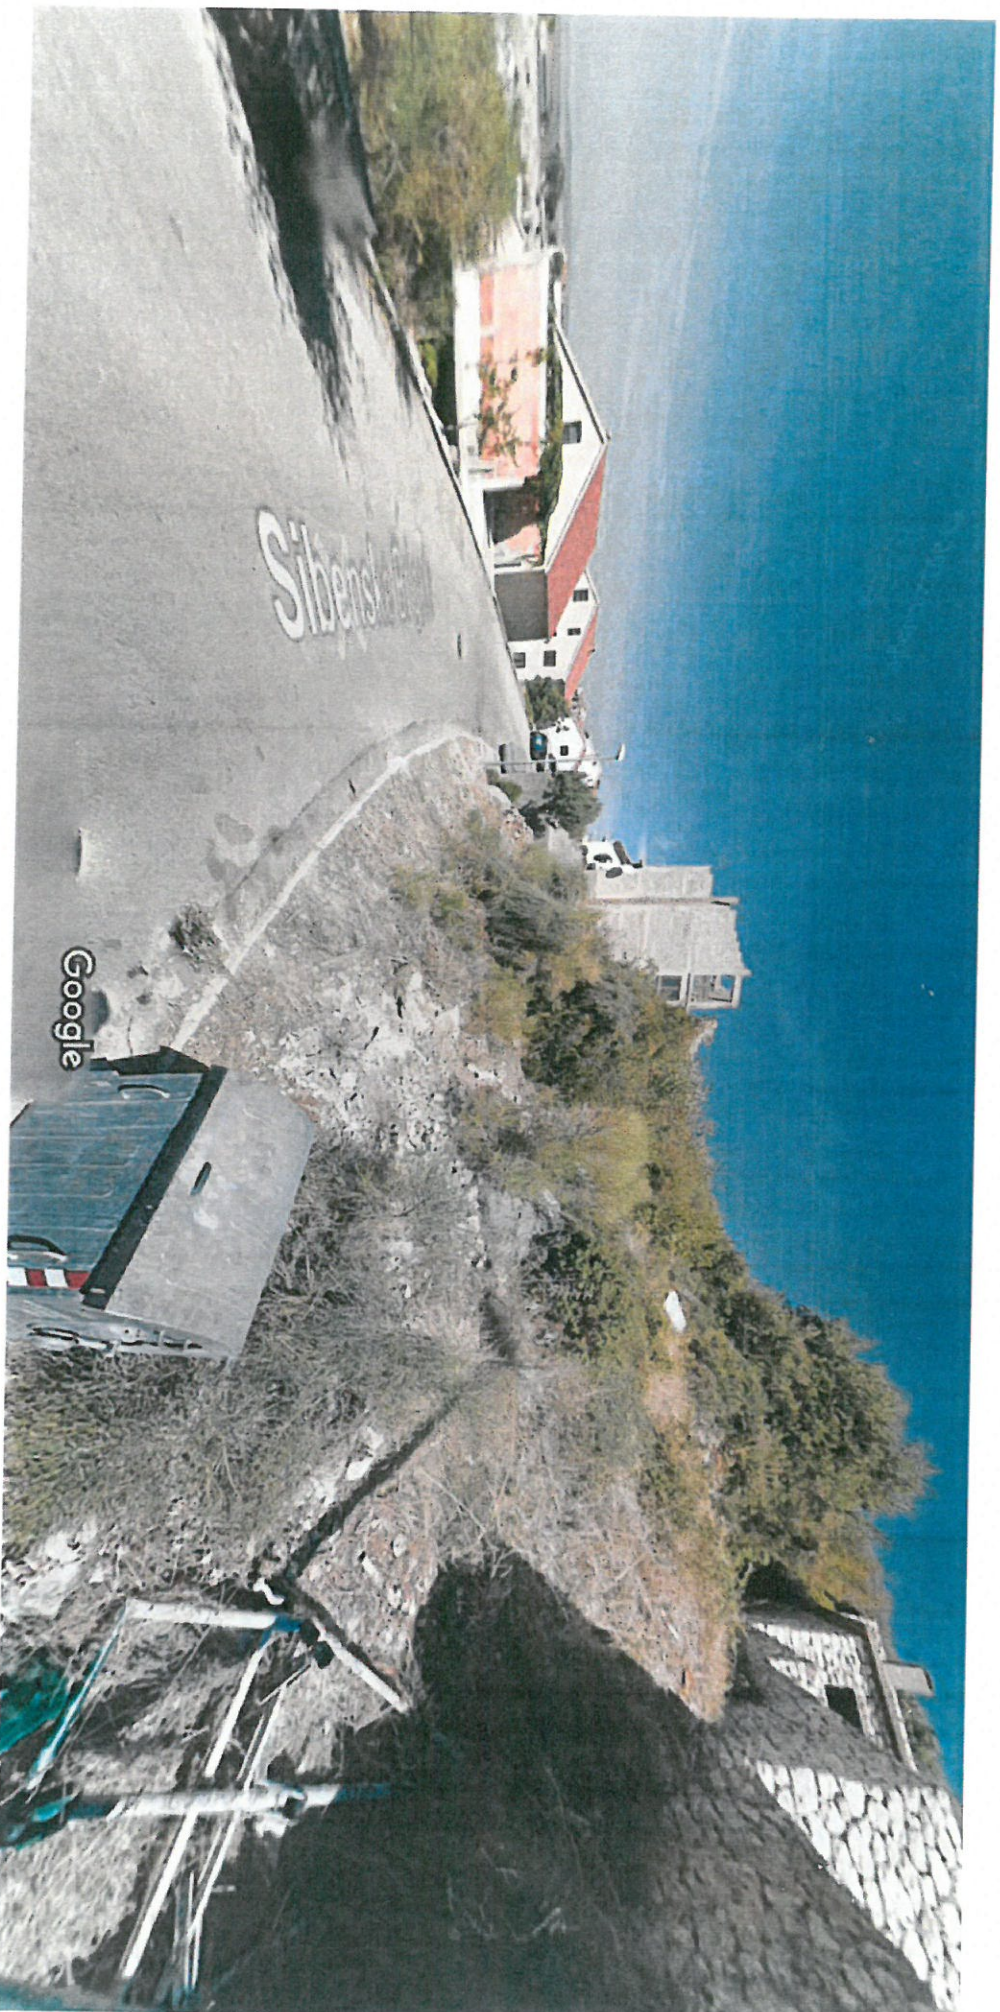




Šibenik, Šibenik-Knin County

Street View - Sep 2011

Image capture: Sep 2011 © 2017 Google Croatia



<https://www.google.hr/maps/@43.7459668,15.8980217,3a,89.6y,339.59h,83.11t/data=!3m6!1e1!3m4!1sf5KkY5M5u4GK1nB04Scg12e0171133121816656>

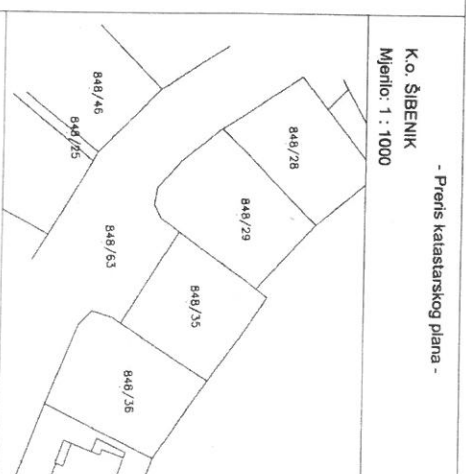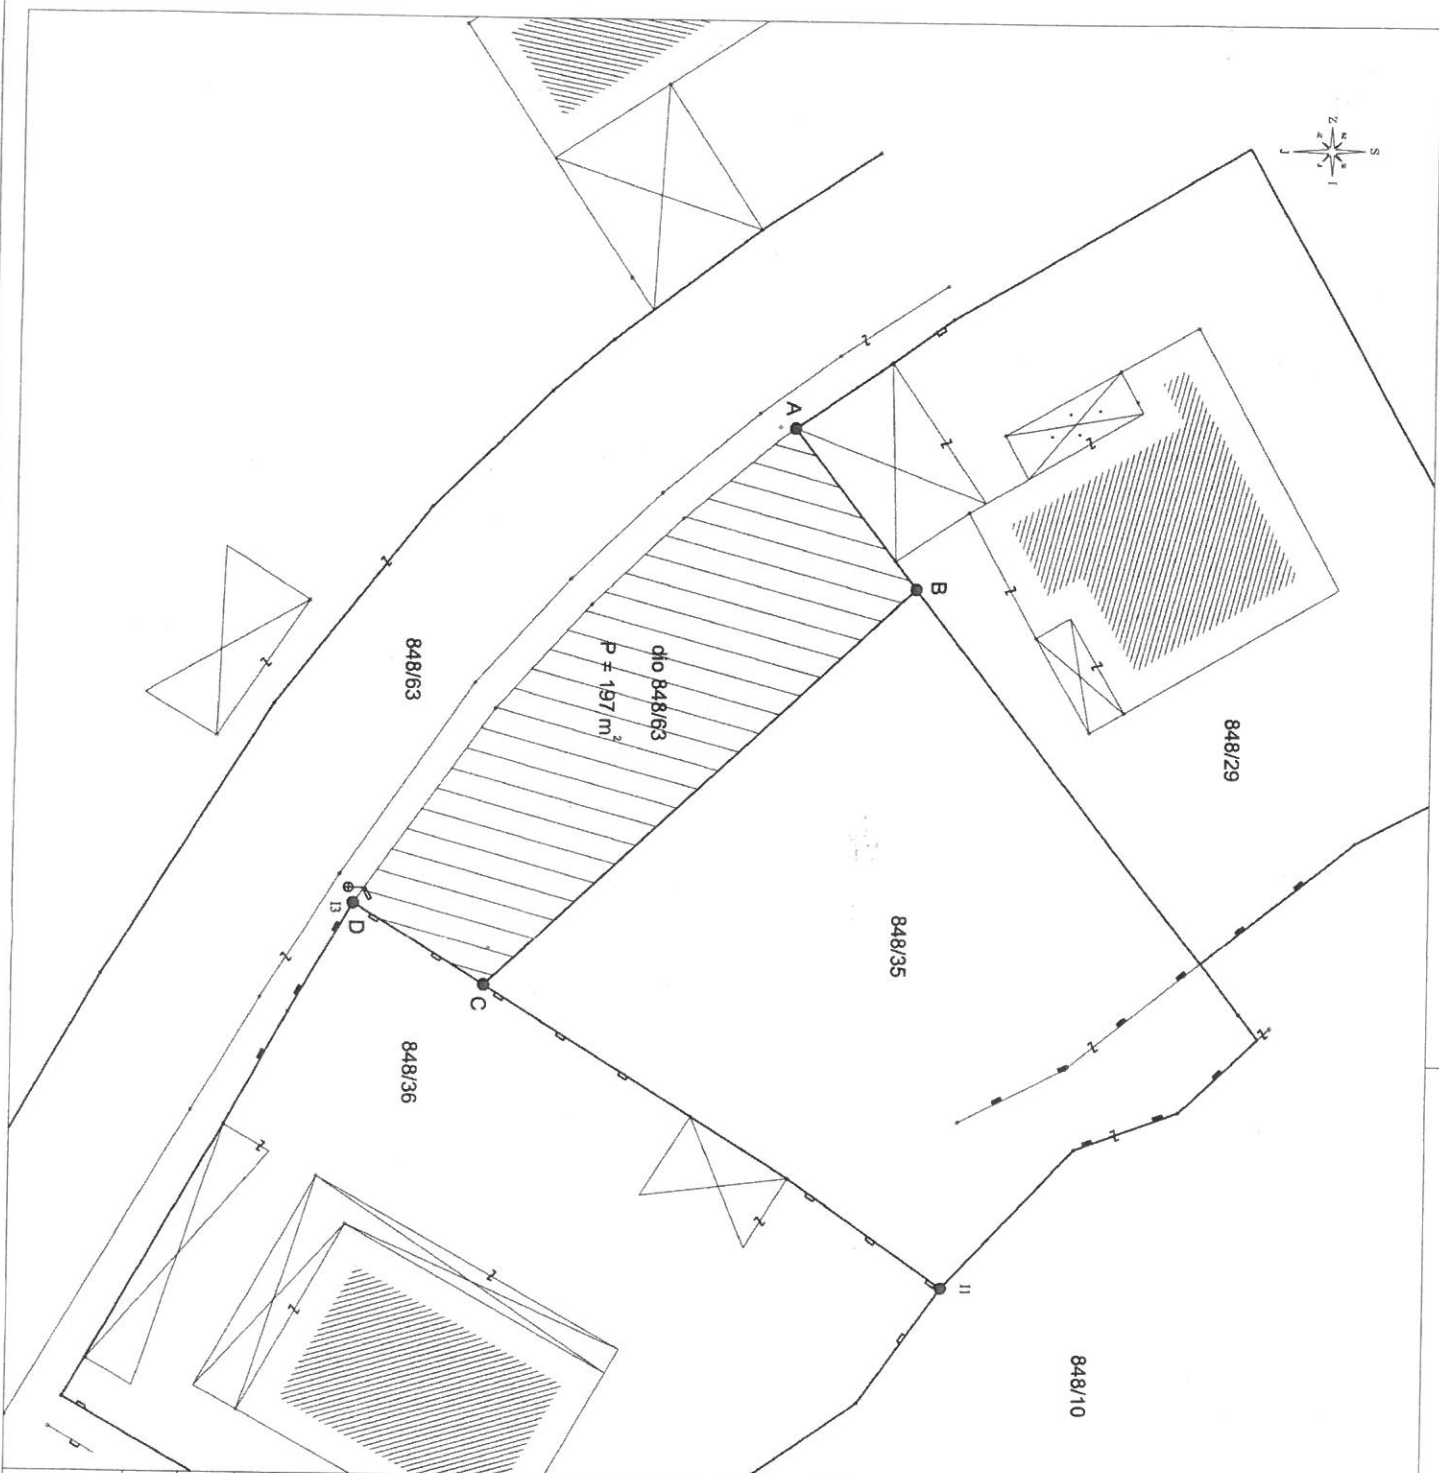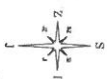

K.o. ŠIBENIK
Mjerilo: 1 : 1000

A - B - C - D - A
- k.č. dio 848/63 K.o. Šibenik; P = 197 m²

Legenda:

- mjereno stanje identificirano sa kat. planom
- ===== preuzeto sa katastarskog plana
- mjereno stanje

RAZMIER d.o.o. za geodetsku djelatnost i usluge
Split, Dinarska 1, tel/fax. 021/780-766
OIB: 69643265172

Predmet	Geodetski snimak postojećeg stanja (ABC snimak)
Katastarska jedinica, općina: dio 848/63, K.o. Šibenik	
Mjerilo	1:200
Naručilac:	Vuković Josip
Izradio:	Gordan Mešin, diplomir. geod.
Ovlašteni inženjer	Gordan Mešin, diplomir. geod.