

Ured ovlaštenog inženjera geodezije  
Slaven Lambaša dipl.ing.geod.  
Fra Jerolima Milete 1  
22000 Šibenik

tel 022/200-452  
fax 022/200-452  
mob 098/484-745  
e-mail: slambasa.geodezija@post.t-com.hr  
www.geodetskiured.net

# GEODETSKI SNIMAK

ZA POTREBE RJEŠAVANJA IMOVINSKO PRAVNIH ODNOSA

K. O. LOZOVAC

M 1:500


## NARUČITELJ:

**MAJA ROŽIĆ, Trg sv. Jakova 5,  
Trogir, OIB: 62635994788**

i

**STANISLAVA BODROŽIĆ,  
Ostrogovićeve ulica 6, Zagreb,  
OIB: 99785840672**

**NAPOMENA:** Ovaj geodetski snimak izrađen je iz podataka prikupljenih geodetskom izmjerom na terenu onako kako su ih pod punom moralnom, materijalnom i kaznenom odgovornošću kao istinite predočili naručitelji. Isti ne preudicira vlasništvo ili stvarni posjed, nije dokaz vlasništva, već je samo podloga za rješavanje imovinsko pravnih odnosa a sve na prijedlog naručitelja!

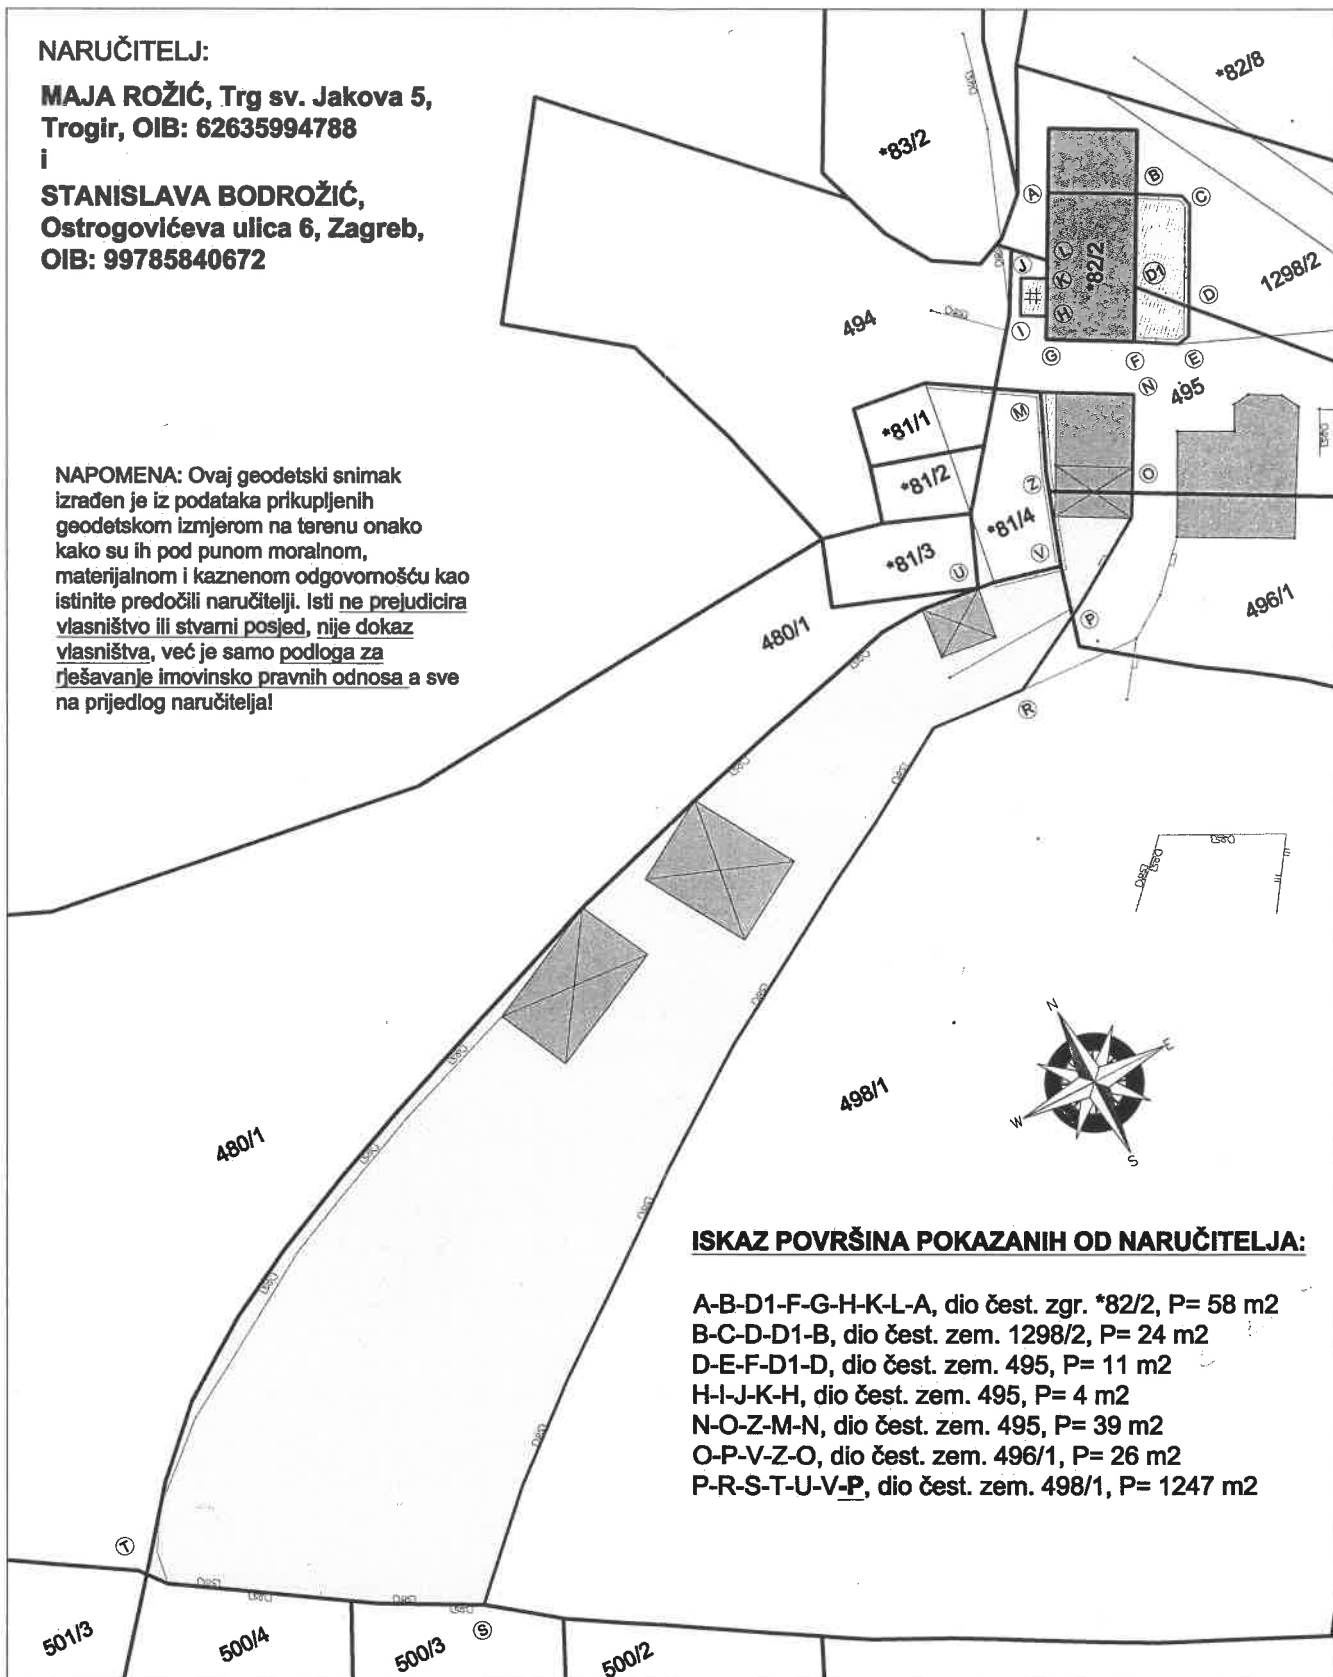

## ISKAZ POVRŠINA POKAZANIH OD NARUČITELJA:

A-B-D1-F-G-H-K-L-A, dio čest. zgr. \*82/2, P= 58 m<sup>2</sup>  
B-C-D-D1-B, dio čest. zem. 1298/2, P= 24 m<sup>2</sup>  
D-E-F-D1-D, dio čest. zem. 495, P= 11 m<sup>2</sup>  
H-I-J-K-H, dio čest. zem. 495, P= 4 m<sup>2</sup>  
N-O-Z-M-N, dio čest. zem. 495, P= 39 m<sup>2</sup>  
O-P-V-Z-O, dio čest. zem. 496/1, P= 26 m<sup>2</sup>  
P-R-S-T-U-V-P, dio čest. zem. 498/1, P= 1247 m<sup>2</sup>

Šibenik, 28.08.2018 god.

Slaven Lambaša  
dipl.ing.geod.  
Ovlašteni inženjer geodezije  
URED OVLAŠTENOG INŽENJERA  
GEODEZIJE SLAVEN LAMBAŠA

Izradio SLAVEN LAMBAŠA dipl.ing.geod.; br. upisa 779

