




IZMJENE I DOPUNE IV. (ciljane)  
UPU-a GOSPODARSKE ZONE PODI

- TUMAČ**
- GRANICA OBUHVATA
  - PROMETNE POVRŠINE
  - ==== PRIMARNA PROMETNICA
  - ==== SABIRNA PROMETNICA
  - ==== OSTALE SABIRNE PROMETNICE
  - A POPREČNI PRESJECI PROMETNICA
  - H HELIDROM
  - IS POVRŠINE INFRASTRUKTURNIH SUSTAVA

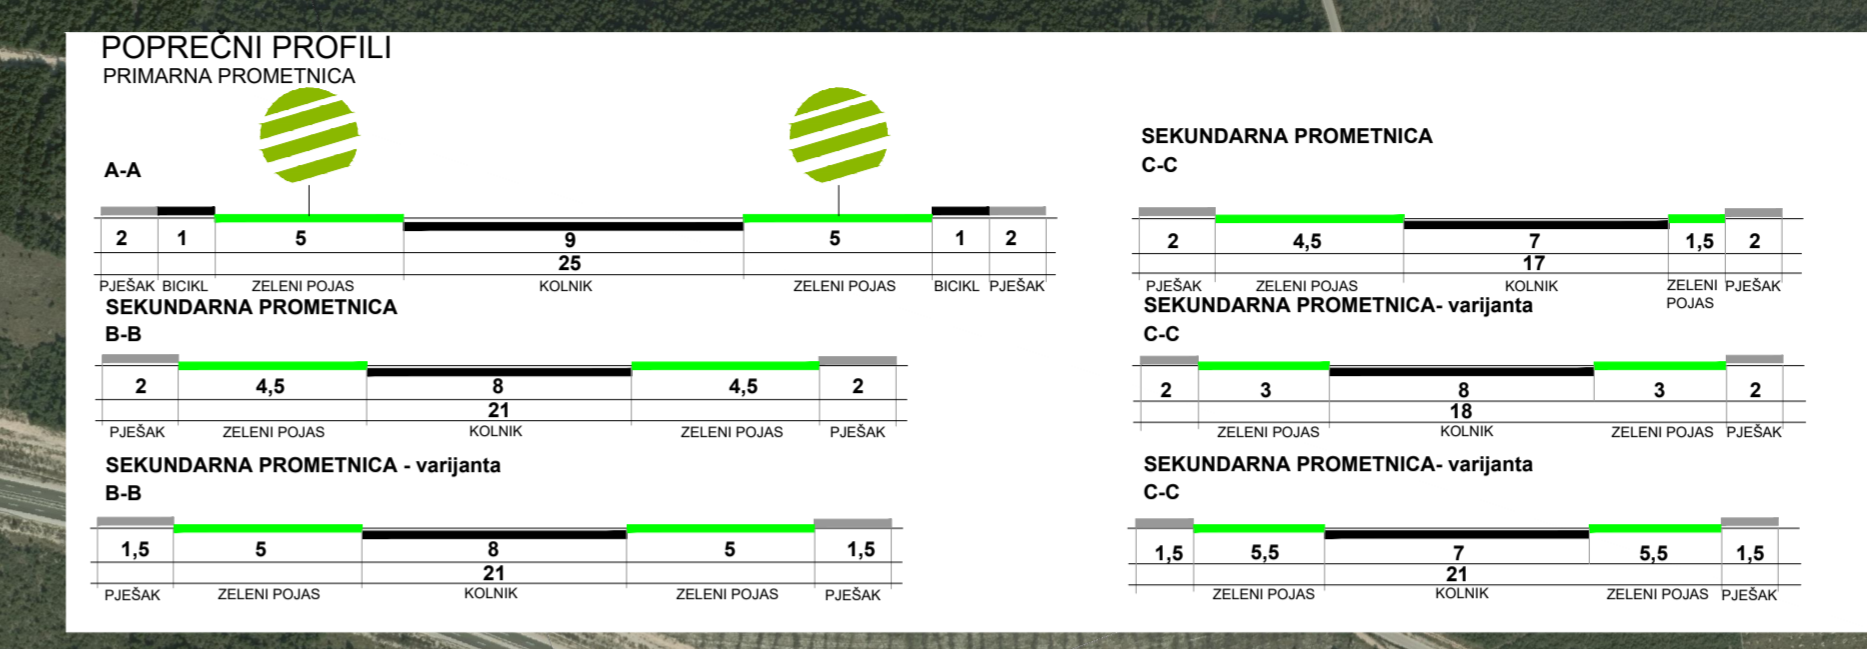

Županija <b>ŠIBENSKO - KNINSKA ŽUPANIJA</b>	
Jedinica lokalne samouprave <b>GRAD ŠIBENIK</b>	
Naziv prostornog plana <b>IZMJENE I DOPUNE IV. (ciljane) URBANISTIČKOG PLANA UREĐENJA GOSPODARSKE ZONE PODI</b>	
Broj plana: <b>A-666/2017</b>	Faza izrade: <b>PLAN</b>
Naziv kartografskog prikaza <b>INFRASTRUKTURNI SUSTAVI I MREŽE</b>	
<b>PROMETNA MREŽA</b>	
Broj kartografskog prikaza <b>2.1.</b>	Mjerilo kartografskog prikaza <b>1:5000</b>
Odluka o izradi: "Službeni glasnik Grada Šibenika", br. 10/16	Odluka predstavničkog tijela o donošenju plana: "Službeni glasnik Grada Šibenika", br. 2/18
Javna rasprava (datum objave): 31.siječnja, 2018. <a href="http://www.sibenik.hr">www.sibenik.hr</a> , <a href="http://www.mgipu.hr">www.mgipu.hr</a> , Slobodna Dalmacija	Javni uvid održan: 31.siječnja, 2018. - 14. veljače, 2018.
Pečat tijela odgovornog za provođenje javnih rasprava:  M.P.	Odgovorna osoba: <b>Madlena Roša Dulibić, dipl. ing. arh.</b>  ime, prezime i potpis
Pravna osoba koja je izradila plan: <b>URBING</b> , d.o.o. za poslove prostornog uređenja i zaštite okoliša, Zagreb, Av. V. Holjevca 20. tel/fax: 01/230-11-40, <a href="http://www.urbing.hr">www.urbing.hr</a> , e-mail: <a href="mailto:urbing@urbing.hr">urbing@urbing.hr</a>	
Pečat pravne osobe koja je izradila plan: <b>URBING, d.o.o.</b> ZAGREB M.P.	Odgovorna osoba: <b>Darko Martinec, dipl. ing. arh.</b>  ime, prezime i potpis
Odgovorni voditelj: <b>Ljiljana Doležal, ovl. arh. urb.</b>	<b>LJILJANA DOLEŽAL</b> OVLASŢENA ARHITEKTICA URBANISTICA A-U 253  ime, prezime i potpis
Stručni tim u izradi plana: <b>Ljiljana Doležal, dipl. ing. arh.</b> <b>Frane Dumandžić, mag. ing. arch.</b>	
Pečat Gradskog vijeća:  M.P.	Predsjednik Gradskog vijeća: <b>dr. sc. Dragan Zlatović</b>  ime, prezime i potpis
Istovjetnost ovog prostornog plana s izvornikom ovjerava:  ime, prezime i potpis	Pečat nadležnog tijela:  M.P.

