




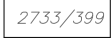


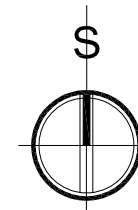


URBANISTIČKI PLAN UREĐENJA SPORTSKO REKREACIJSKE ZONE DOBRI DOLAC

0. PODLOGA

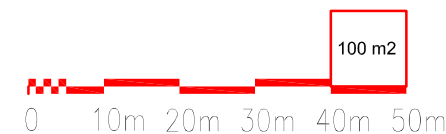

Tumač:

-  GRAĐEVINA
-  2733/399 OZNAKA KATASTARSKE ČESTICE
-  SLOJNICE
-  GRANICA OBUHVATA PLANA

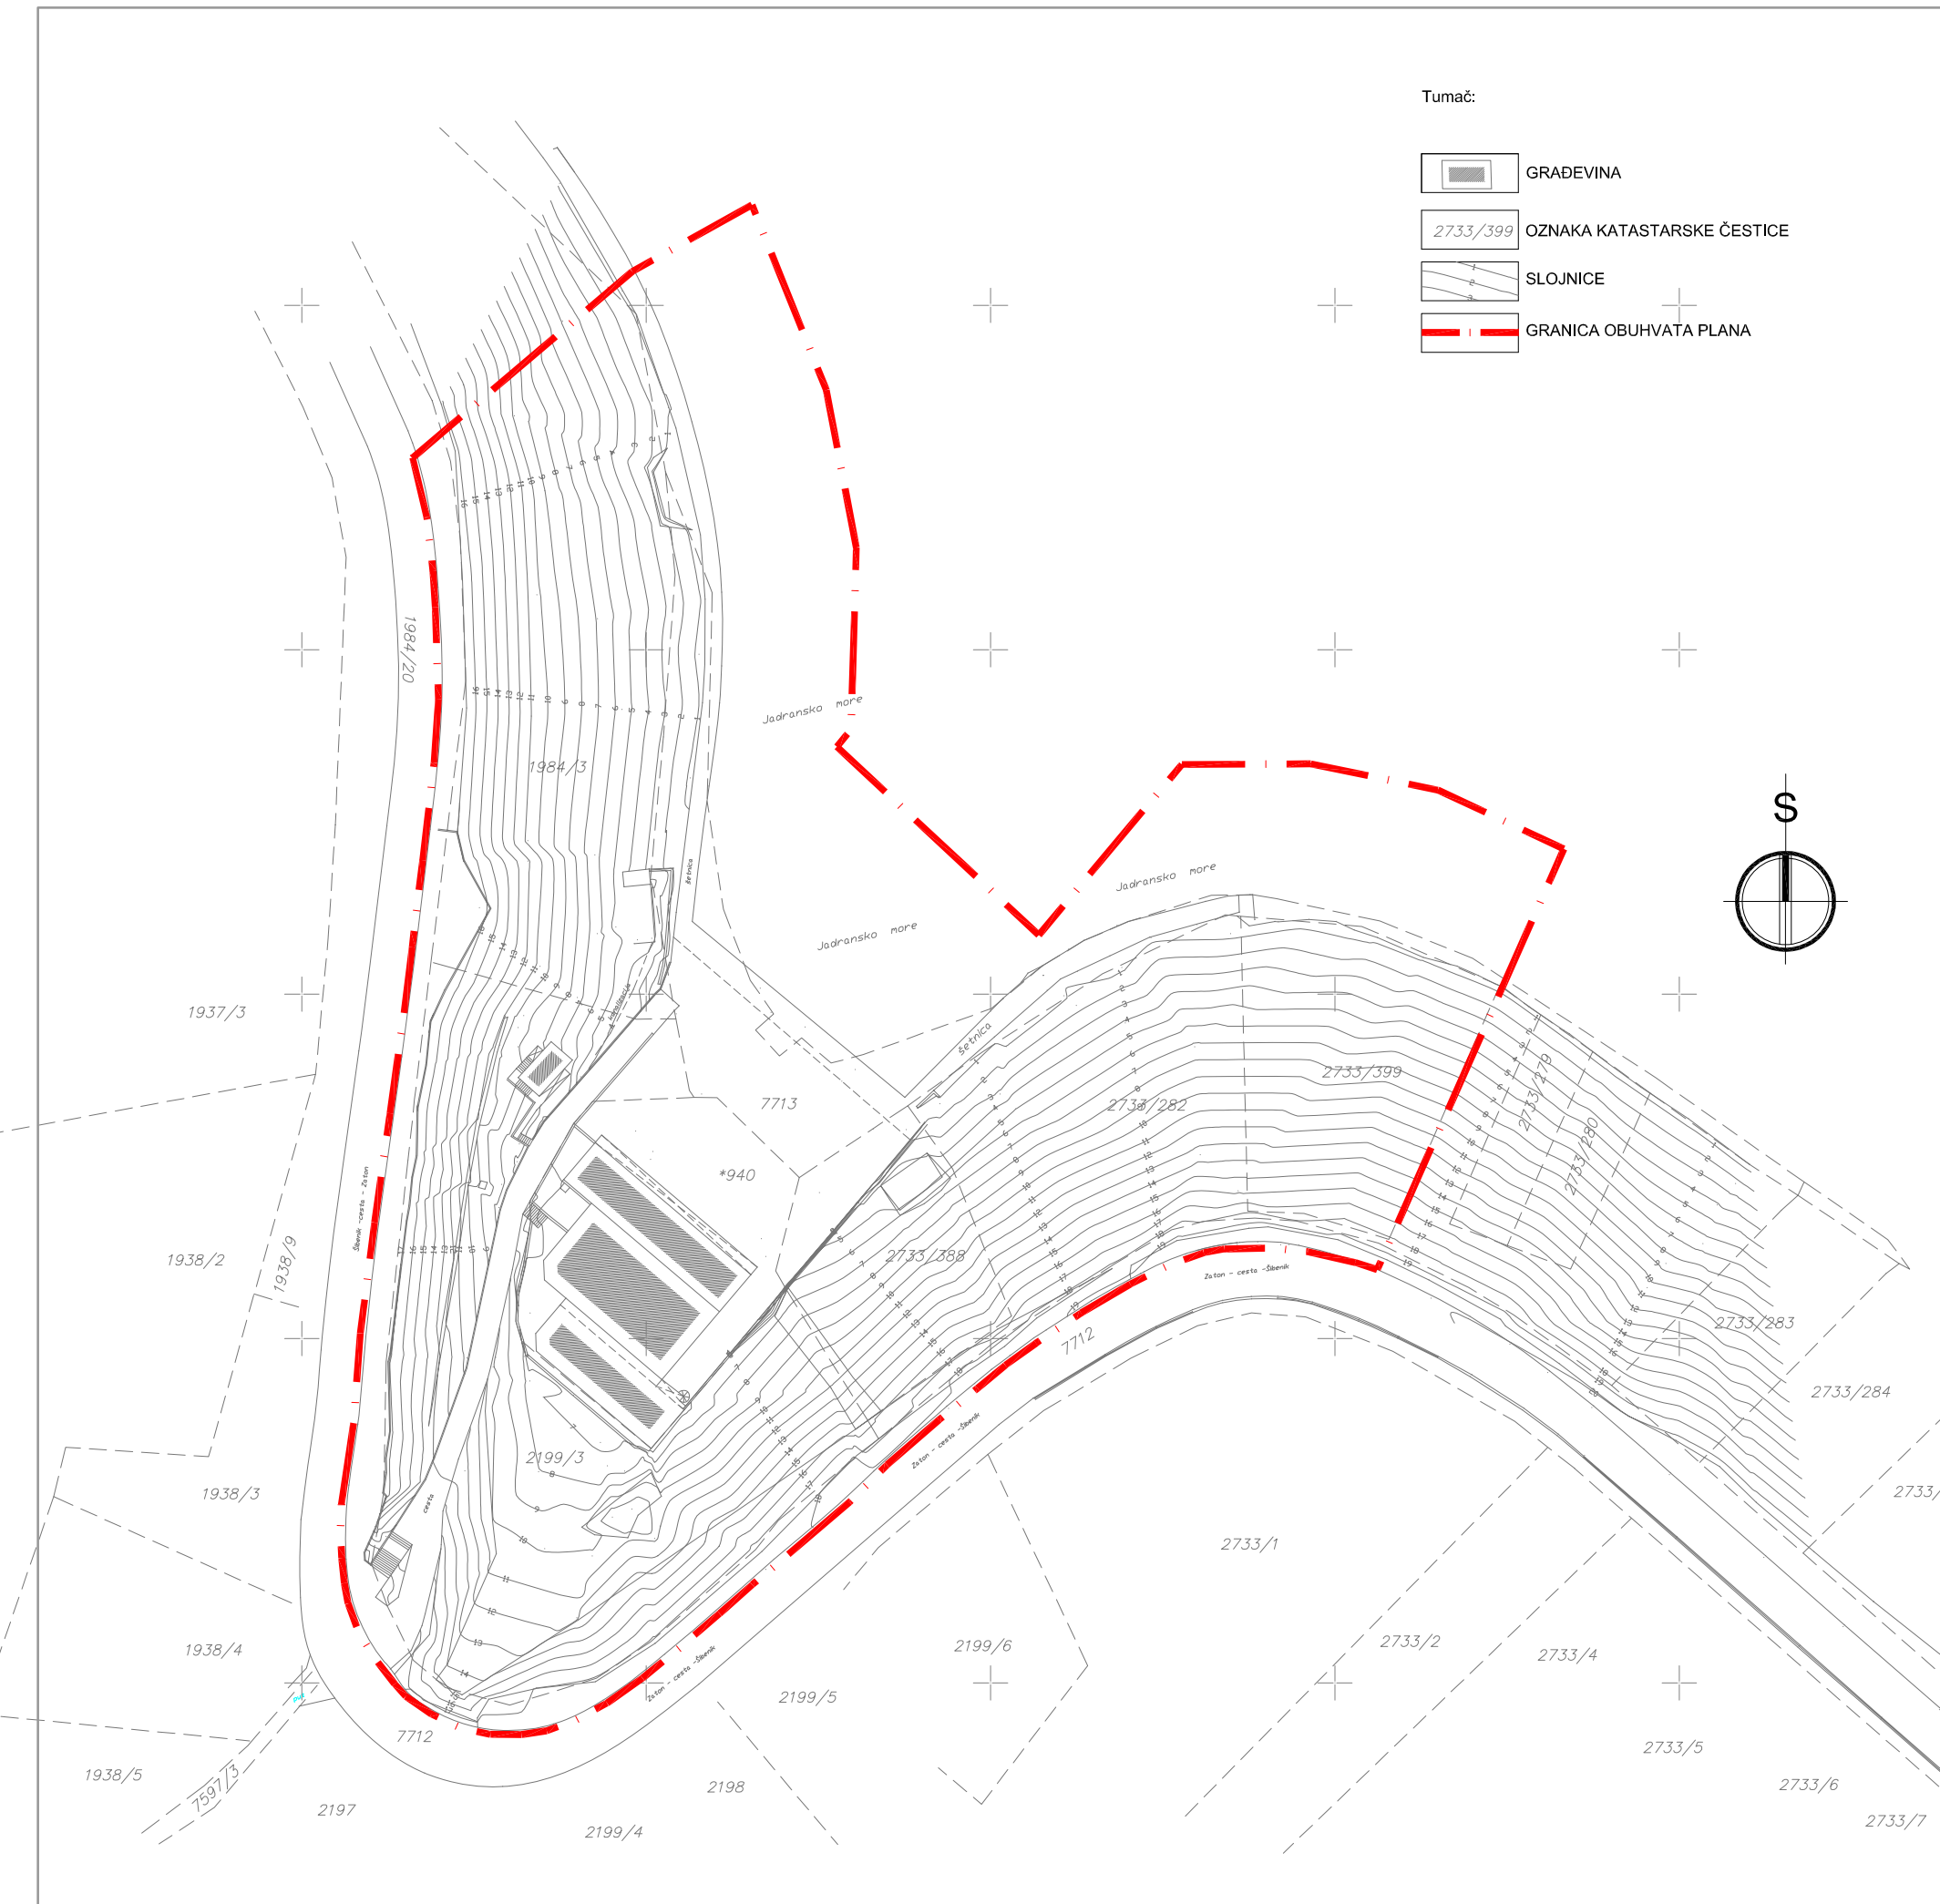

Zupanija ŠIBENSKO - KNINSKA ŽUPANIJA	
Jednina lokalne samouprave GRAD ŠIBENIK	
Naziv prostornog plana URBANISTIČKI PLAN UREĐENJA SPORTSKO REKREACIJSKE ZONE DOBRI DOLAC	
Naziv kartografskog prikaza PODLOGA	
Broj kartografskog prikaza 0.	Mjerilo kartografskog prikaza 1 : 1.000
Odluka o izradi: Službeni glasnik Grada Šibenika, broj 01/08	Odluka predstavničkog tijela o donošenju plana: Službeni glasnik Grada Šibenika, broj 02/09
Javna rasprava (datum objave): 25.09.2008.	Javni uvid održan: od 03.10. do 03.11.2008.
Pečat tijela odgovornog za provođenje javne rasprave: M.P.	Odgovorna osoba: mr.sc. Gustav Červar dipl. Ing. arh. ime, prezime i potpis
Suglasnost Ministarstva zaštite okoliša, prostornog uređenja i graditeljstva (članak 97. Zakona o prostornom uređenju i gradnji): Klasa: 350-02/09-13/20, Urbr.: 531-06-09-3 od 12. 03. 2009.	
Pravna osoba koja je izradila plan: URB/ING, d.o.o. za poslove prostornog uređenja i zaštite okoliša, Zagreb, Av. V. Holjevca 20, tel/fax: 01/230-11-40, www.urbing.hr, e-mail: urbing@urbing.hr	
Pečat pravne osobe koja je izradila plan: M.P.	Odgovorna osoba: Darko Martinec, d.i.a. ime, prezime i potpis
Koodinator plana: Ljiljana Doležal, d.i.a.	
Stručni tim u izradi plana: Ljiljana Doležal, d.i.a. John Leko, d.i.prom.	Vedrana Jakelić i.a. Marko Maglov d.i.g.
Pečat predstavničkog tijela: M.P.	Predsjednik predstavničkog tijela: mr.sc. Ivica Poljičak, prof. soc. ime, prezime i potpis
Istovjetnost ovog prostornog plana s izvornikom ovjerava: ime, prezime i potpis	Pečat nadležnog tijela: M.P.