




# URBANISTIČKI PLAN UREĐENJA SPORTSKO REKREACIJSKE ZONE DOBRI DOLAC

## 1. KORIŠTENJE I NAMJENA POVRŠINA



TUMAČ ZNAKOVLJA:

- SPORT I REKREACIJA
- PROSTOR ZA SMJEŠTAJ PONTONA ZA VESLAČE I PRISTUP NA VESLAČKU STAZU
- LUKA NAUTIČKOG TURIZMA
- KOLNE POVRŠINE
- PJEŠAČKE POVRŠINE
- AUTOBUSNO STAJALIŠTE
- ZAŠITNO ZELENILLO
- GRANICA OBUHVATA PLANA

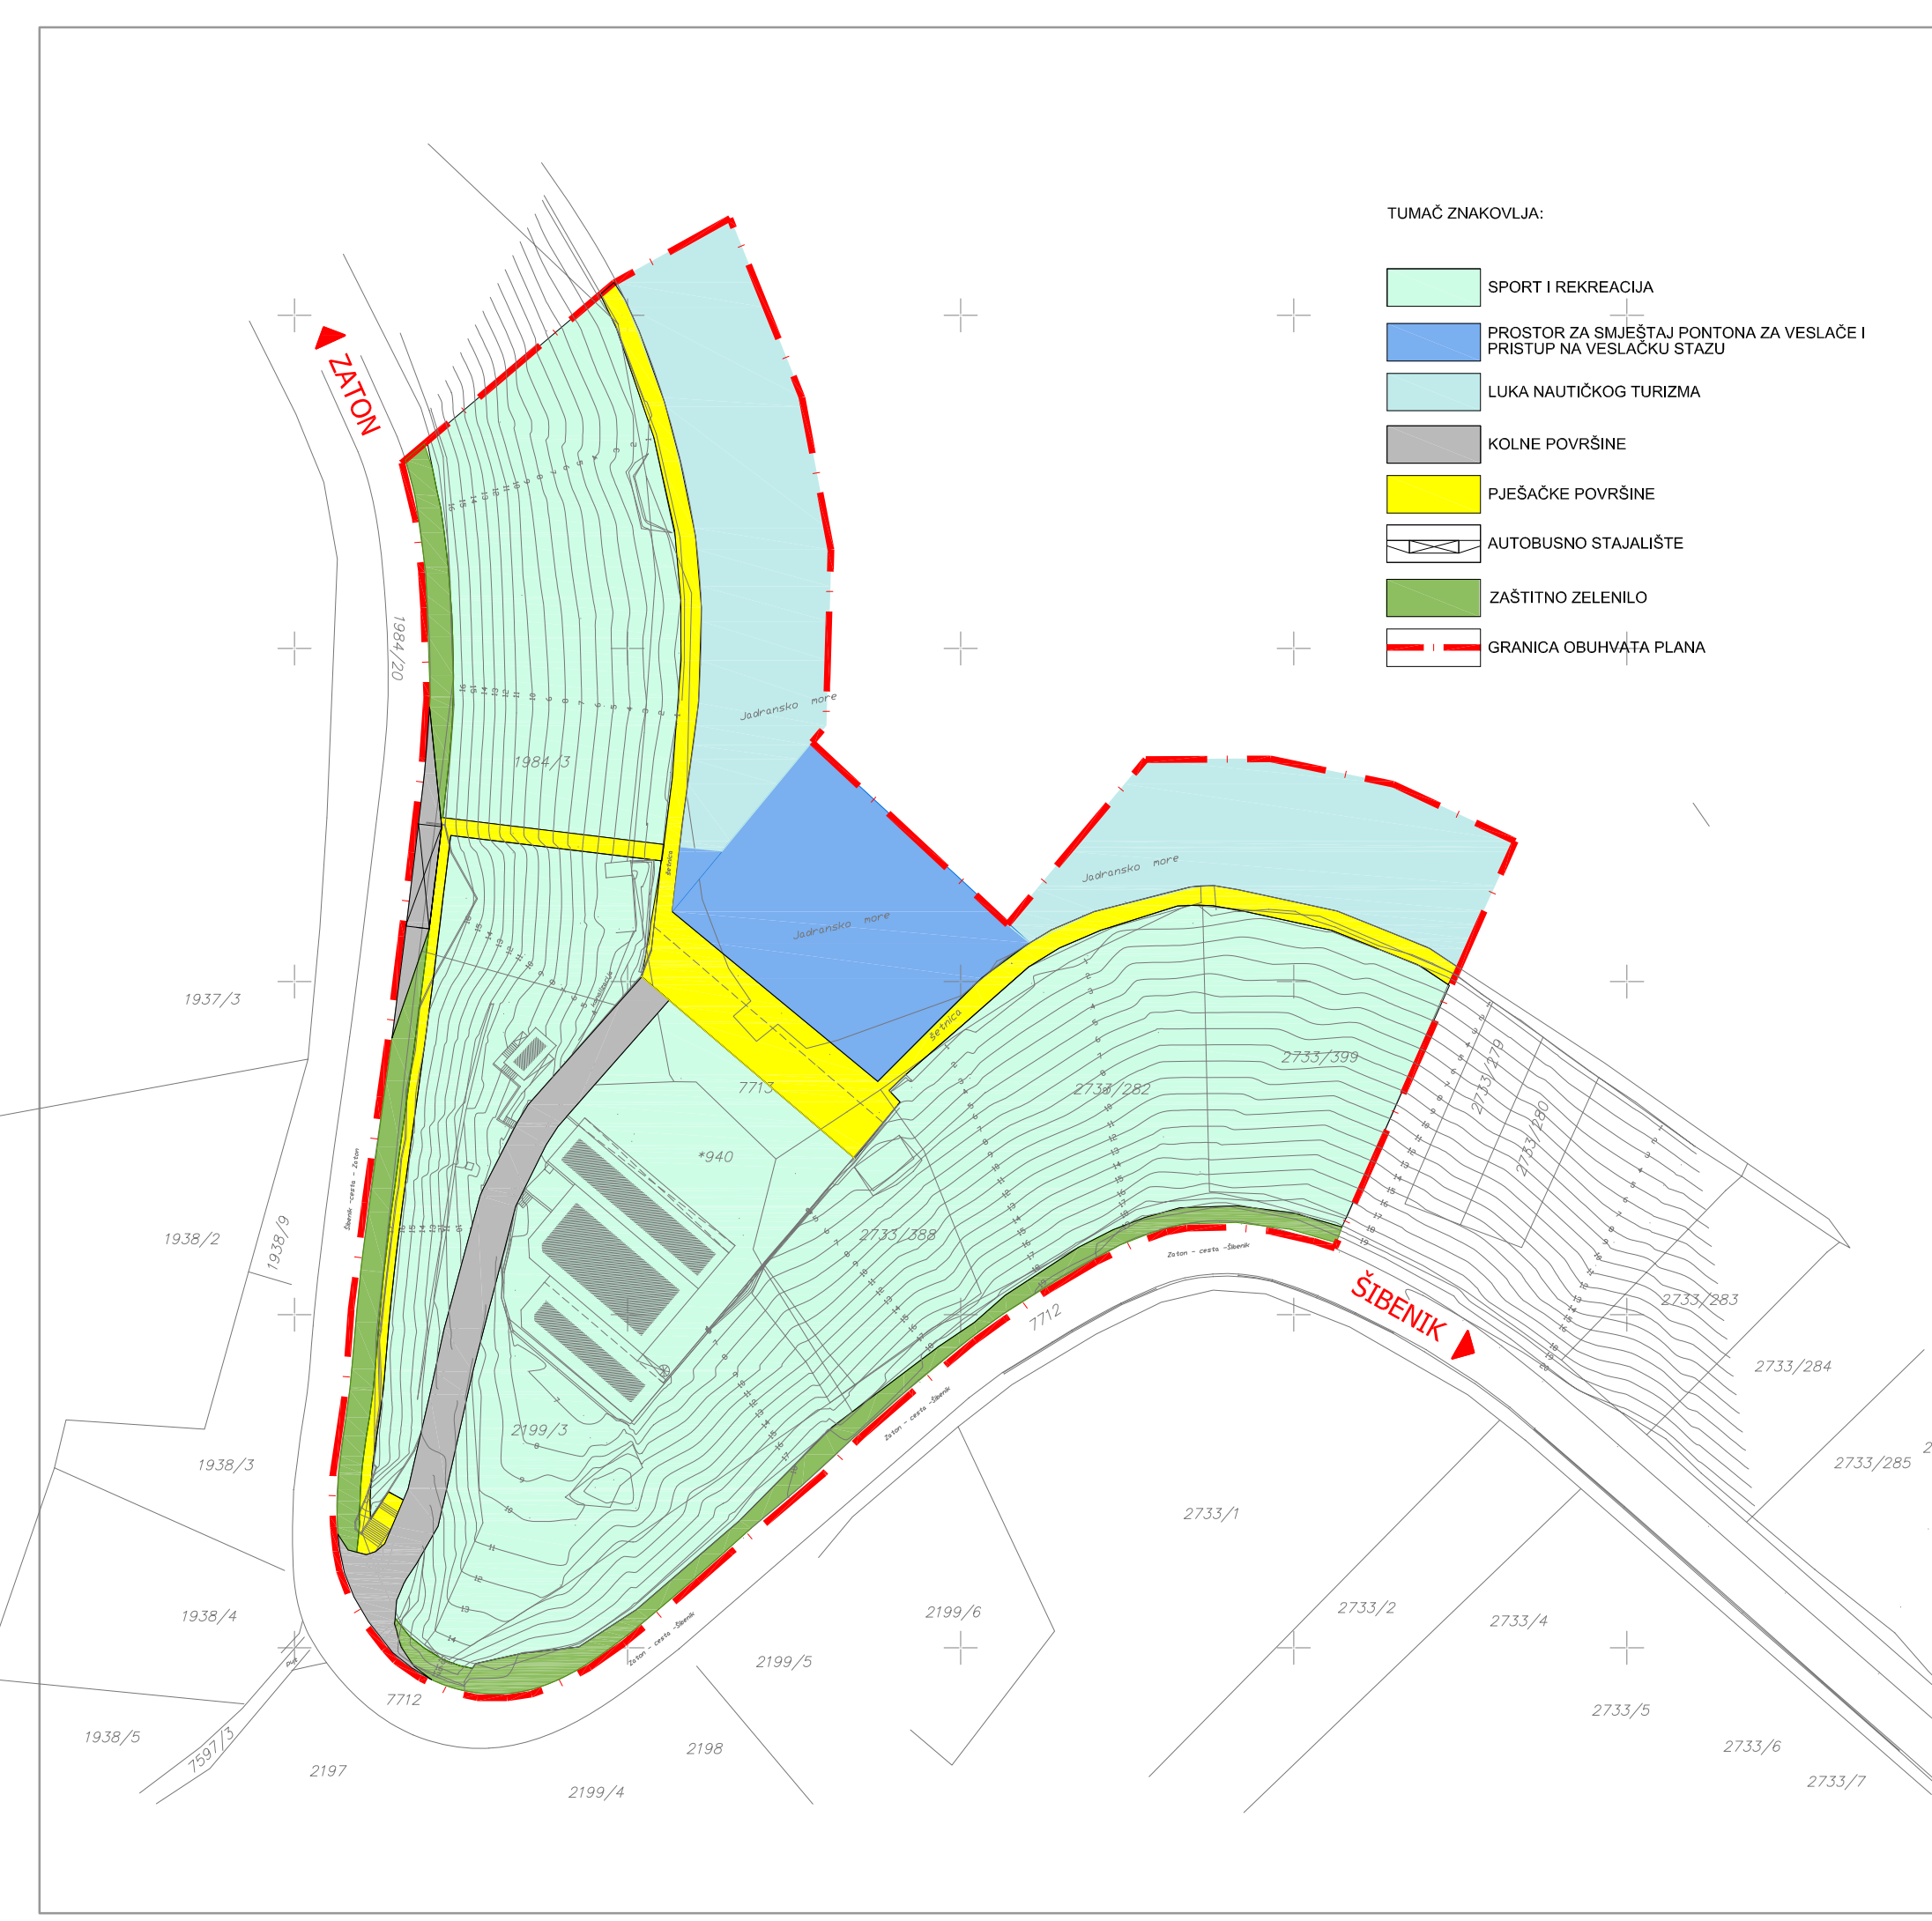

Županija <b>ŠIBENSKO - KNINSKA ŽUPANIJA</b>	
Jednica lokalne samouprave <b>GRAD ŠIBENIK</b>	
Naziv prostornog plana <b>URBANISTIČKI PLAN UREĐENJA SPORTSKO REKREACIJSKE ZONE DOBRI DOLAC</b>	
Naziv kartografskog prikaza <b>KORIŠTENJE I NAMJENA POVRŠINA</b>	
Broj kartografskog prikaza <b>1.0</b>	Mjerilo kartografskog prikaza <b>1 : 1.000</b>
Odluka o izradi: <b>Službeni glasnik Grada Šibenika, broj 01/08</b>	Odluka predstavničkog tijela o donošenju plana: <b>Službeni glasnik Grada Šibenika, broj 02/09</b>
Javna rasprava (datum objave): <b>25.09.2008.</b>	Javni uvid održan: <b>od 03.10. do 03.11.2008.</b>
Pečat tijela odgovornog za provođenje javne rasprave: M.P.	Odgovorna osoba: <b>mr.sc. Gustav Červar dipl. Ing. arh.</b> ime, prezime i potpis
Suglasnost Ministarstva zaštite okoliša, prostornog uređenja i graditeljstva (članak 97. Zakona o prostornom uređenju i gradnji): Klasa: 350-02/09-13/20, Urbr.: 531-06-09-3 od 12. 03. 2009.	
Pravna osoba koja je izradila plan: <b>URB/ING, d.o.o. za poslove prostornog uređenja i zaštite okoliša, Zagreb, Av. V. Holjevca 20, tel/fax: 01/230-11-40, www.urbing.hr, e-mail: urbling@urbing.hr</b>	
Pečat pravne osobe koja je izradila plan: M.P.	Odgovorna osoba: <b>Darko Martinec, d.i.a.</b> ime, prezime i potpis
Kordinator plana: <b>Ljiljana Doležal, d.i.a.</b>	
Stručni tim u izradi plana: <b>Ljiljana Doležal, d.i.a.</b> <b>John Leko, d.i.prom.</b>	<b>Vedrana Jakelić i.a.</b> <b>Marko Maglov d.i.g.</b>
Pečat predstavničkog tijela: M.P.	Predsjednik predstavničkog tijela: <b>mr.sc. Ivica Poljičak, prof. soc.</b> ime, prezime i potpis
Istovjetnost ovog prostornog plana s izvornikom ovjerava: ime, prezime i potpis	Pečat nadležnog tijela: M.P.