


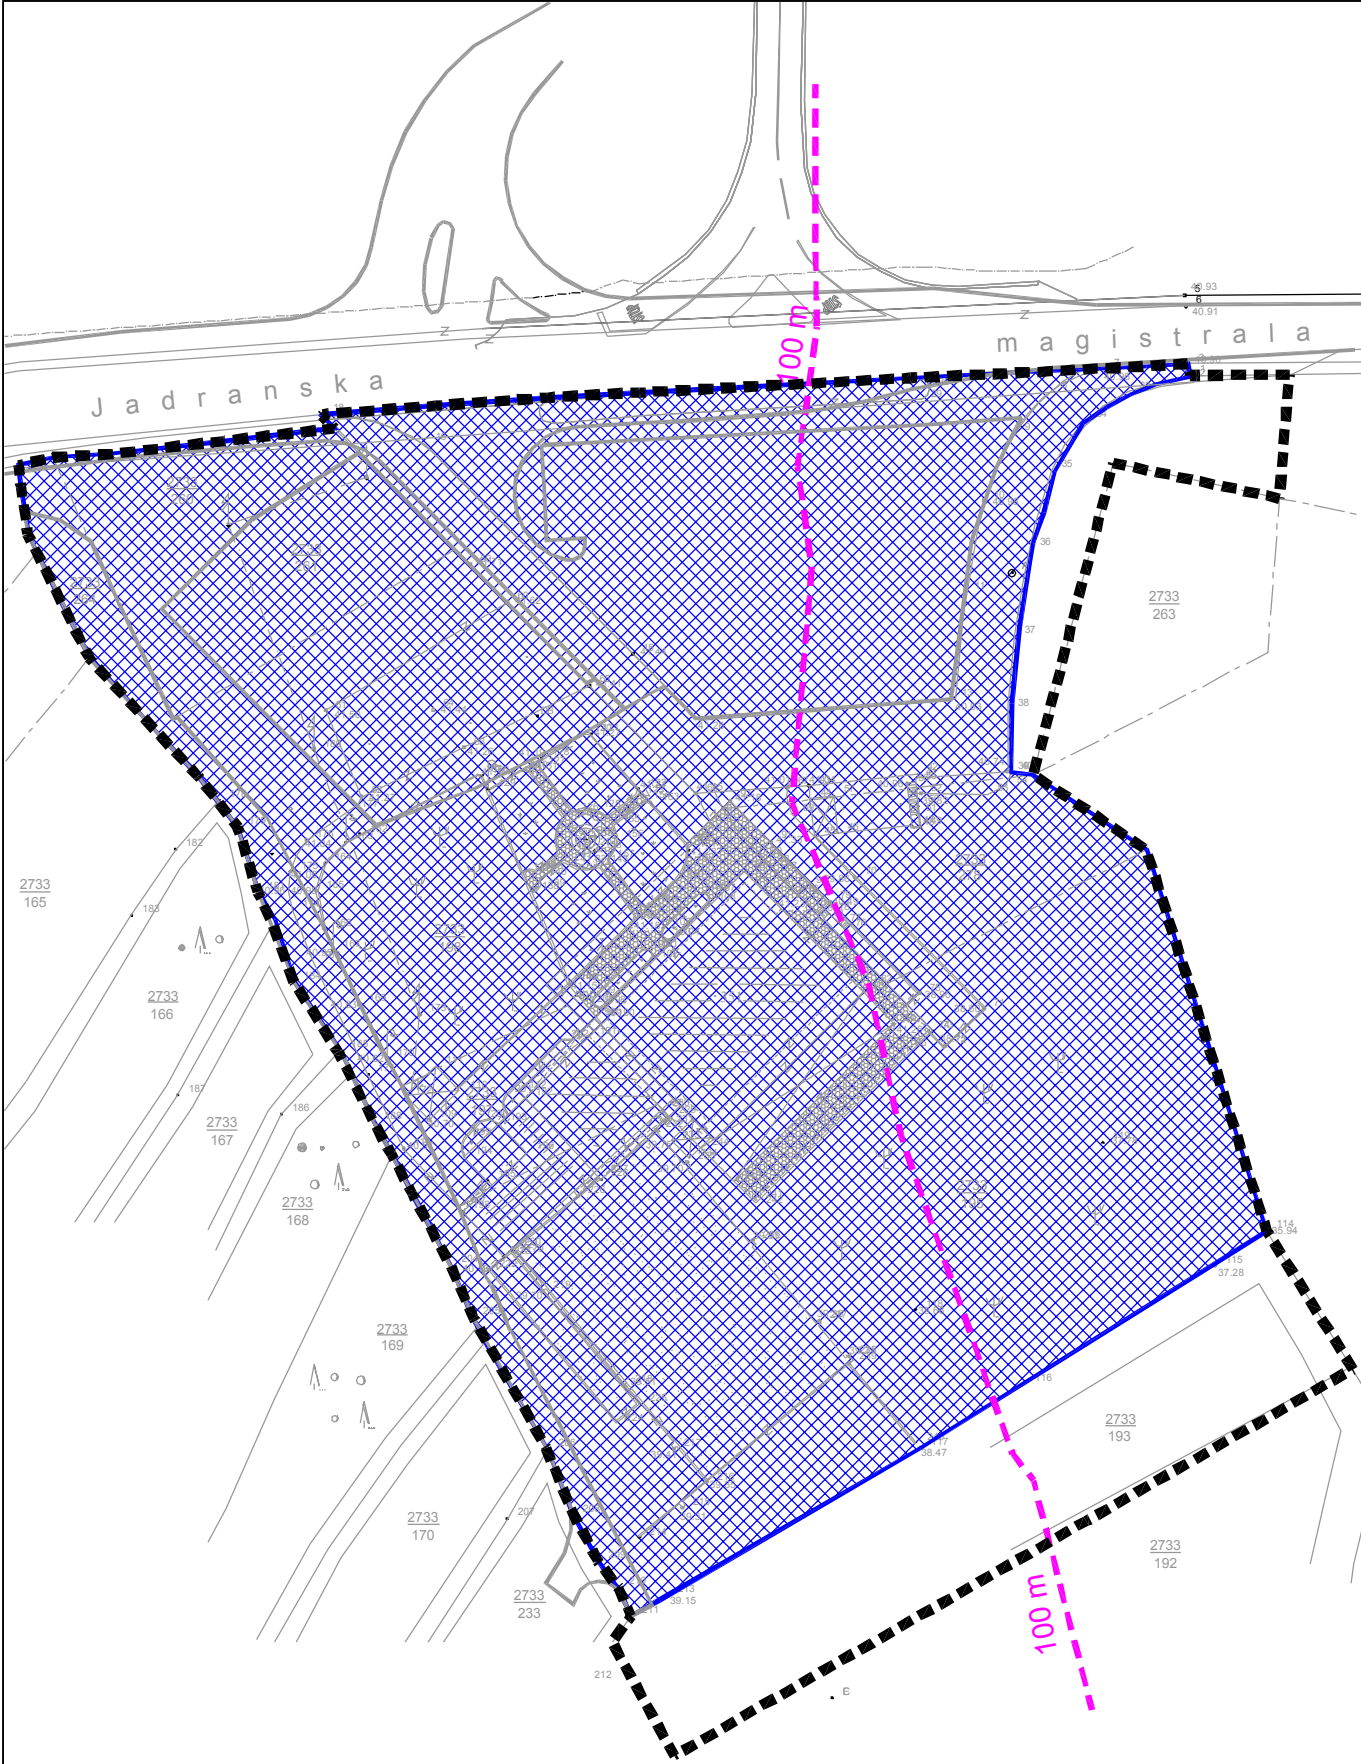

LEGENDA

GRANICE

--- OBUHVAT UPU-A



OBLICI KORIŠTENJA I NAČIN GRADNJE

OBLICI KORIŠTENJA

REKONSTRUKCIJA - PROMJENA KORIŠTENJA
RADI POBOLJŠANJA FUNKCIONALNOSTI DIJELOVA NASELJA
(UKLANJANJE, ZAMJENA, REKONSTRUKCIJA, OBNOVA, NOVA GRADNJA)

ZAŠTITNO OBALNO PODRUČJE MORA

--- 100 m LINIJA 100m KOPENOG POJASA

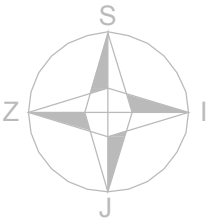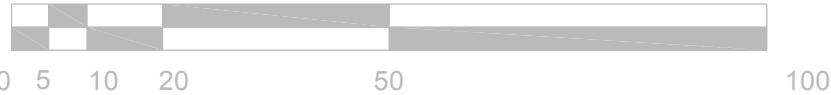

URBANISTIČKI PLAN UREĐENJA
MOST - ŠIBENIK

4. NAČIN I UVJETI GRADNJE

Županija:	ŠIBENSKA	
Grad :	ŠIBENIK	
Naziv prostornog plana:	URBANISTIČKI PLAN UREĐENJA MOST - ŠIBENIK	
Naziv kartografskog prikaza:	OBLICI KORIŠTENJA	
Broj kartografskog prikaza	4.1.	Mjerilo kartografskog prikaza 1 : 1 000
Odluka o izradi UPU-a MOST - ŠIBENIK Službeni glasnik Grada Šibenika br.07/08.		Odluka gradskog vijeća o donošenju plana Službeni glasnik Grada Šibenika br.09/10
Odluka o objavi javne rasprave: Službeni glasnik Grada Šibenika br.1/09. Odluka o objavi ponovne javne rasprave: Šibenski list od 16.01.2010.		Javni uvid održan: od : 02. III 2009. do :02. IV 2009. Ponovni javni uvid održan: od : 22.01.2010.g. do :30.01.2010.g.
Pečat tijela odgovornog za provođenje javne rasprave: M.P.		Odgovorna osoba za provođenje javne rasprave: Zvezdana Stošić, dipl.ing.arh., v.d.pročelnika
Suglasnost na plan: Ministarstvo zaštite okoliša, prostornog uređenja i graditeljstva Uprava za prostorno uređenje klasa: 350-02/10-13/50, ur.br. 531-06-10-2 od 29.srpnja 2010.		
Pravna osoba koja je izradila plan:		ARHEO d.o.o. Av. Dubrovnik 6, Zagreb
Pečat pravne osobe koja je izradila plan: M.P.		Direktor : Aron Varga, dipl.ing.arh.
Stručni tim u izradi plana: Aron Varga, dipl.ing.arh., ovlaštenj arh. Marjo Pezelj, dipl.ing.arh. Branimir Fojs, dipl.ing.arh.,ovl. arh. Robert Jakovina, dipl. ing.arh.,ovl.arh.		Ana Staničić, dipl.ing.arh. Željka Kariš, dipl.ing.arh., Jelena Luketa, dipl.ing.arh. Josip Horvat, dipl.ing.prom. Antonio Baković, dipl.ing.grad
Odgovorni voditelj plana:		Aron Varga,dipl.ing.arh.,ovlaštenj arh.
Pečat gradskog vijeća: M.P.		Predsjednik gradskog vijeća: mr.sc. Goran Grurčin
Istovjetnost prostornog plana s izvornikom ovjerava: M.P.		Pečat nadležnog tijela: M.P.