

URBANISTIČKI PLAN UREĐENJA 'ULAZ U NP KRKA', OZNAKE UT11

3. UVJETI KORIŠTENJA, UREĐENJA I ZAŠTITE POVRŠINA 3.1 PRIRODNA BAŠTINA

M 1:2 000 | 0 m | 50 m | 100 m | 150 m | 200 m | S

LEGENDA


 GRANICA OBUHVATA PLANA


UVJETI KORIŠTENJA


ZAŠTIĆENI DIJELOVI PRIRODE

 NACIONALNI PARK

PODRUČJA EKOLOŠKE MREŽE

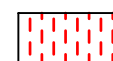 PODRUČJA OČUVANJA ZNAČAJNA ZA PTICE
HR1000026 Krka i okolni plato

 PODRUČJA OČUVANJA
ZNAČAJNA ZA VRSTE I STANIŠNE TIPOVE
HR2000918 Šire područje NP Krka

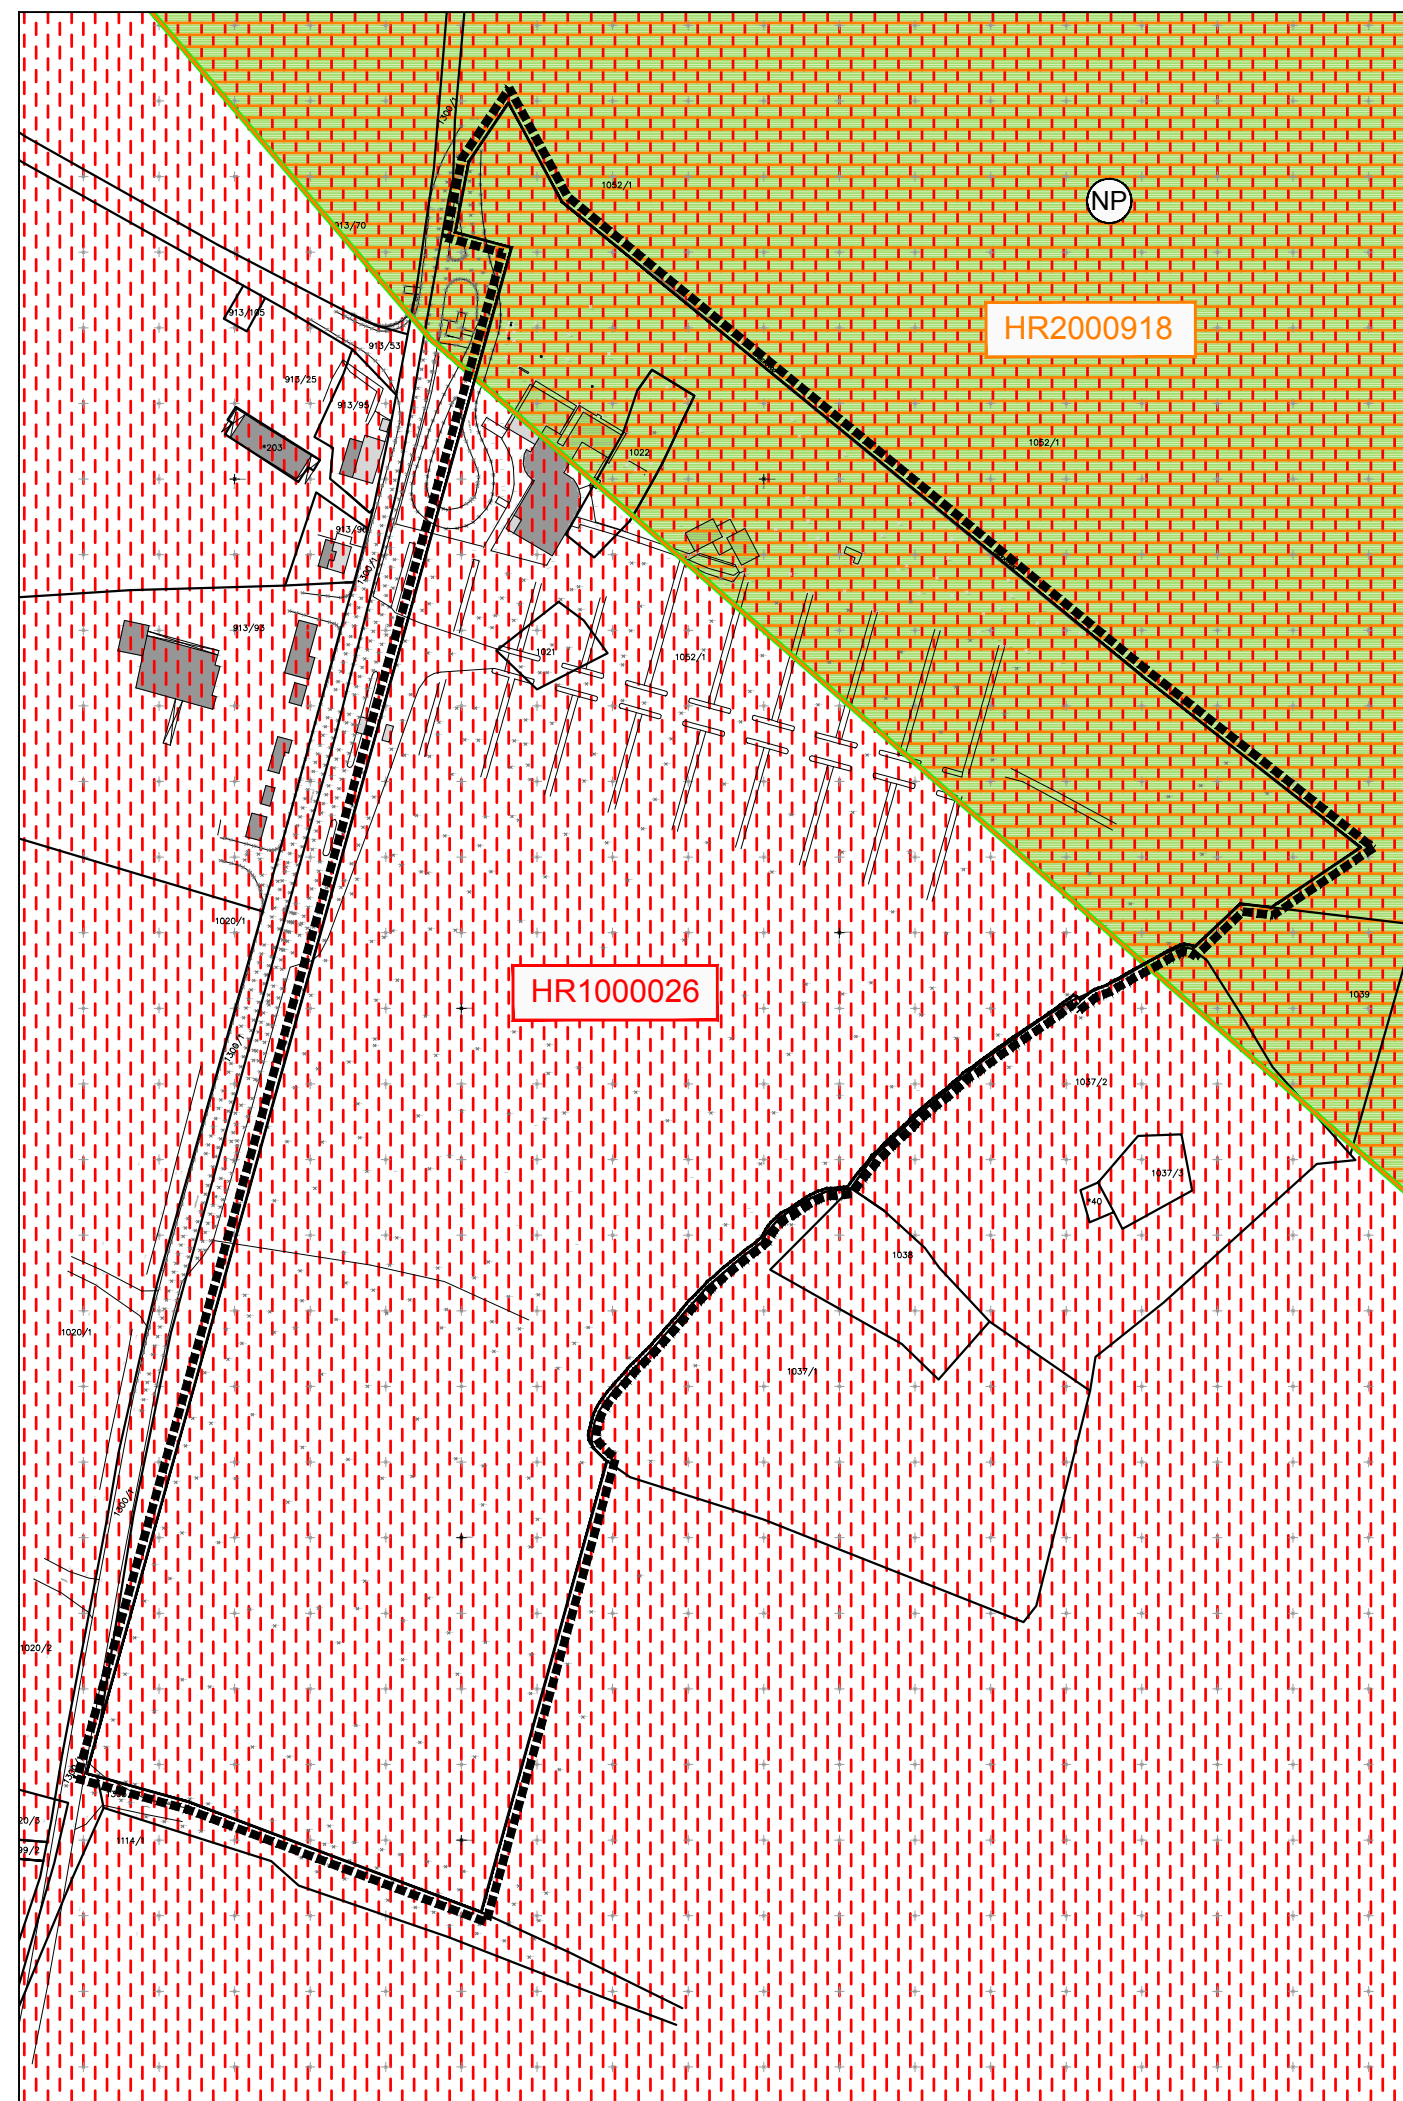

ŠIBENSKO-KNINSKA ŽUPANIJA



GRAD ŠIBENIK

URBANISTIČKI PLAN UREĐENJA 'ULAZ U NP KRKA', OZNAKE UT11

3. UVJETI KORIŠTENJA, UREĐENJA I ZAŠTITE POVRŠINA 3.1. PRIRODNA BAŠTINA

Broj kartografskog prikaza: 6.	Mjerilo kartografskog prikaza: 1:2000
Odluka o izradi Urbanistički plan uređenja 'Ulaz u NP Krka', oznake UT11: Službeni glasnik Grada Šibenika, br. 04/16	Odluka predstavničkog tijela o donošenju Urbanističkog plana uređenja 'Ulaz u NP Krka', oznake UT11: Službeni glasnik Grada Šibenika br. 03/17
Javna rasprava objavljena je 21.11.2016.	Javni uvid održan je od 28.11.2016. do 27.12.2016.
Pečat tijela odgovornog za provođenje javne rasprave: M.P.	Odgovorna osoba za provođenje javne rasprave: Madlena Roša Dulibić, dipl.ing.arh.
Koordinator izrade Plana: - Upravni odjel za prostorno planiranje i zaštitu okoliša	Madlena Roša Dulibić, dipl.ing.arh.
Pravna osoba koja je izradila Plan: ASK ATELIER d.o.o., Zagreb, Trg N. Š. Zrinskog 17 Atmosfera d.o.o., Zagreb, Mandaličina 14	
Pečat pravne osobe koja je izradila plan: M.P.	Odgovorna osoba: Azra Suljić, dipl. ing. arh. Bernarda Silov, dipl. ing. arh.
Odgovorni voditelj izrade Plana: - Za ASK ATELIER d.o.o.:	- Azra Suljić, dipl. ing. arh., ovl. arh. urb.
Stručni tim ASK ATELIERA d.o.o. u izradi plana: 1. Danijela Malić Mikić, dipl.ing.arh. 2. Azra Suljić, dipl.ing.arh. 3. Gordana Duić, dipl.ing.grad. 4. Ivan Kurilj, dipl.ing. stoj. 5. Tajana Živković, dipl. iur.	Stručni tim ATMOSFERA d.o.o. u izradi plana: 1. Bernarda Silov, dipl.ing.arh. 2. Davor Silov, dipl.ing.arh.
Pečat predstavničkog tijela: M.P.	Predsjednik predstavničkog tijela: Ante Rakić
Istovjetnost ovog prostornog plana s izvornikom ovjerava: (ime, prezime, potpis)	Pečat nadležnog tijela: M.P.