




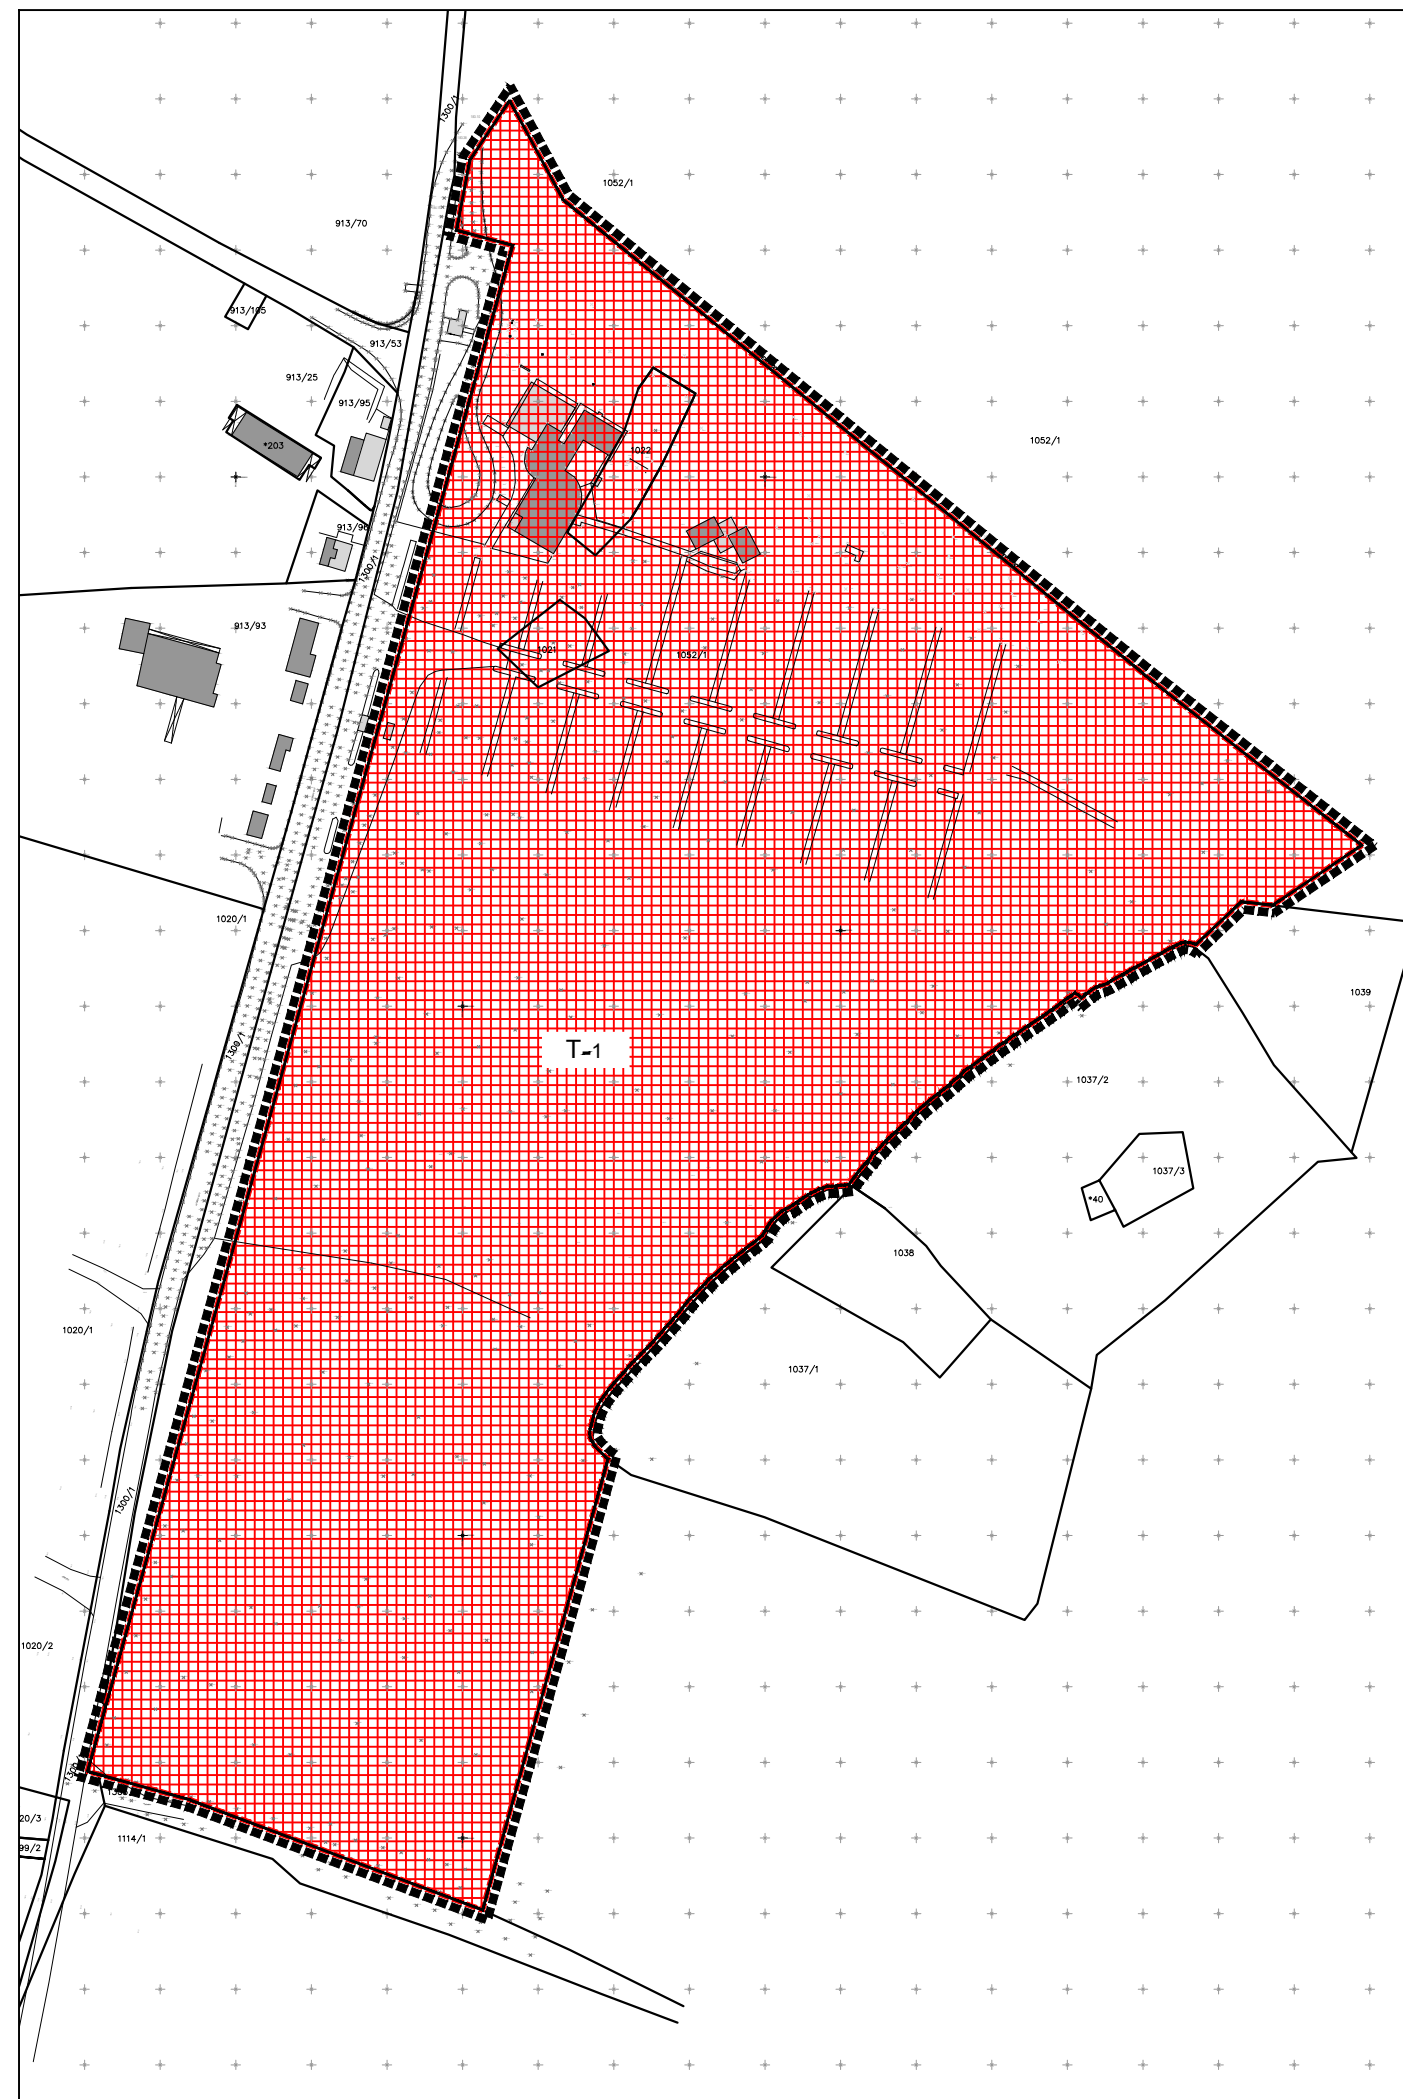
# URBANISTIČKI PLAN UREĐENJA 'ULAZ U NP KRKA', OZNAKE UT11

## 6. PRIJEDLOG PARCELACIJE

M 1:2 000 | 0 m | 50 m | 100 m | 150 m | 200 m | S

### LEGENDA

-  GRANICA OBUHVATA PLANA
- RAZVOJ I UREĐENJE NASELJA**
-  PARCELACIJA
-  PLANIRANA PARCELA
- T-1 OZNAKA PARCELE



ŠIBENSKO-KNINSKA ŽUPANIJA



GRAD ŠIBENIK

## URBANISTIČKI PLAN UREĐENJA 'ULAZ U NP KRKA', OZNAKE UT11

### 6. PRIJEDLOG PARCELACIJE

Broj kartografskog prikaza: 10.	Mjerilo kartografskog prikaza: 1:2000
Odluka o izradi Urbanistički plan uređenja 'Ulaz u NP Krka', oznake UT11: Službeni glasnik Grada Šibenika, br. 04/16	Odluka predstavničkog tijela o donošenju Urbanističkog plana uređenja 'Ulaz u NP Krka', oznake UT11: Službeni glasnik Grada Šibenika br. 03/17
Javna rasprava objavljena je 21.11.2016.	Javni uvid održan je od 28.11.2016. do 27.12.2016.
Pečat tijela odgovornog za provođenje javne rasprave:  M.P.	Odgovorna osoba za provođenje javne rasprave:  ..... Madlena Roša Dulibić, dipl.ing.arh.
Koordinator izrade Plana: - Upravni odjel za prostorno planiranje i zaštitu okoliša	..... Madlena Roša Dulibić, dipl.ing.arh.
Pravna osoba koja je izradila Plan: <b>ASK ATELIER d.o.o., Zagreb, Trg N. Š. Zrinskog 17</b> <b>Atmosfera d.o.o., Zagreb, Mandaličina 14</b>	
Pečat pravne osobe koja je izradila plan:  M.P.	Odgovorna osoba:  ..... Azra Suljić, dipl. ing. arh.  ..... Bernarda Silov, dipl. ing. arh.
Odgovorni voditelj izrade Plana:  - Za ASK ATELIER d.o.o.:	..... - Azra Suljić, dipl. ing. arh., ovl. arh. urb.
Stručni tim ASK ATELIERA d.o.o. u izradi plana: 1. Danijela Malić Mikić, dipl.ing.arh. 2. Azra Suljić, dipl.ing.arh. 3. Gordana Duić, dipl.ing.građ. 4. Ivan Kurilj, dipl.ing. stoj. 5. Tajana Živković, dipl. iur.	Stručni tim ATMOSFERA d.o.o. u izradi plana: 1. Bernarda Silov, dipl.ing.arh. 2. Davor Silov, dipl.ing.arh.
Pečat predstavničkog tijela:  M.P.	Predsjednik predstavničkog tijela:  ..... Ante Rakić
Istovjetnost ovog prostornog plana s izvornikom ovjerava:  ..... (ime, prezime, potpis)	Pečat nadležnog tijela:  M.P.