


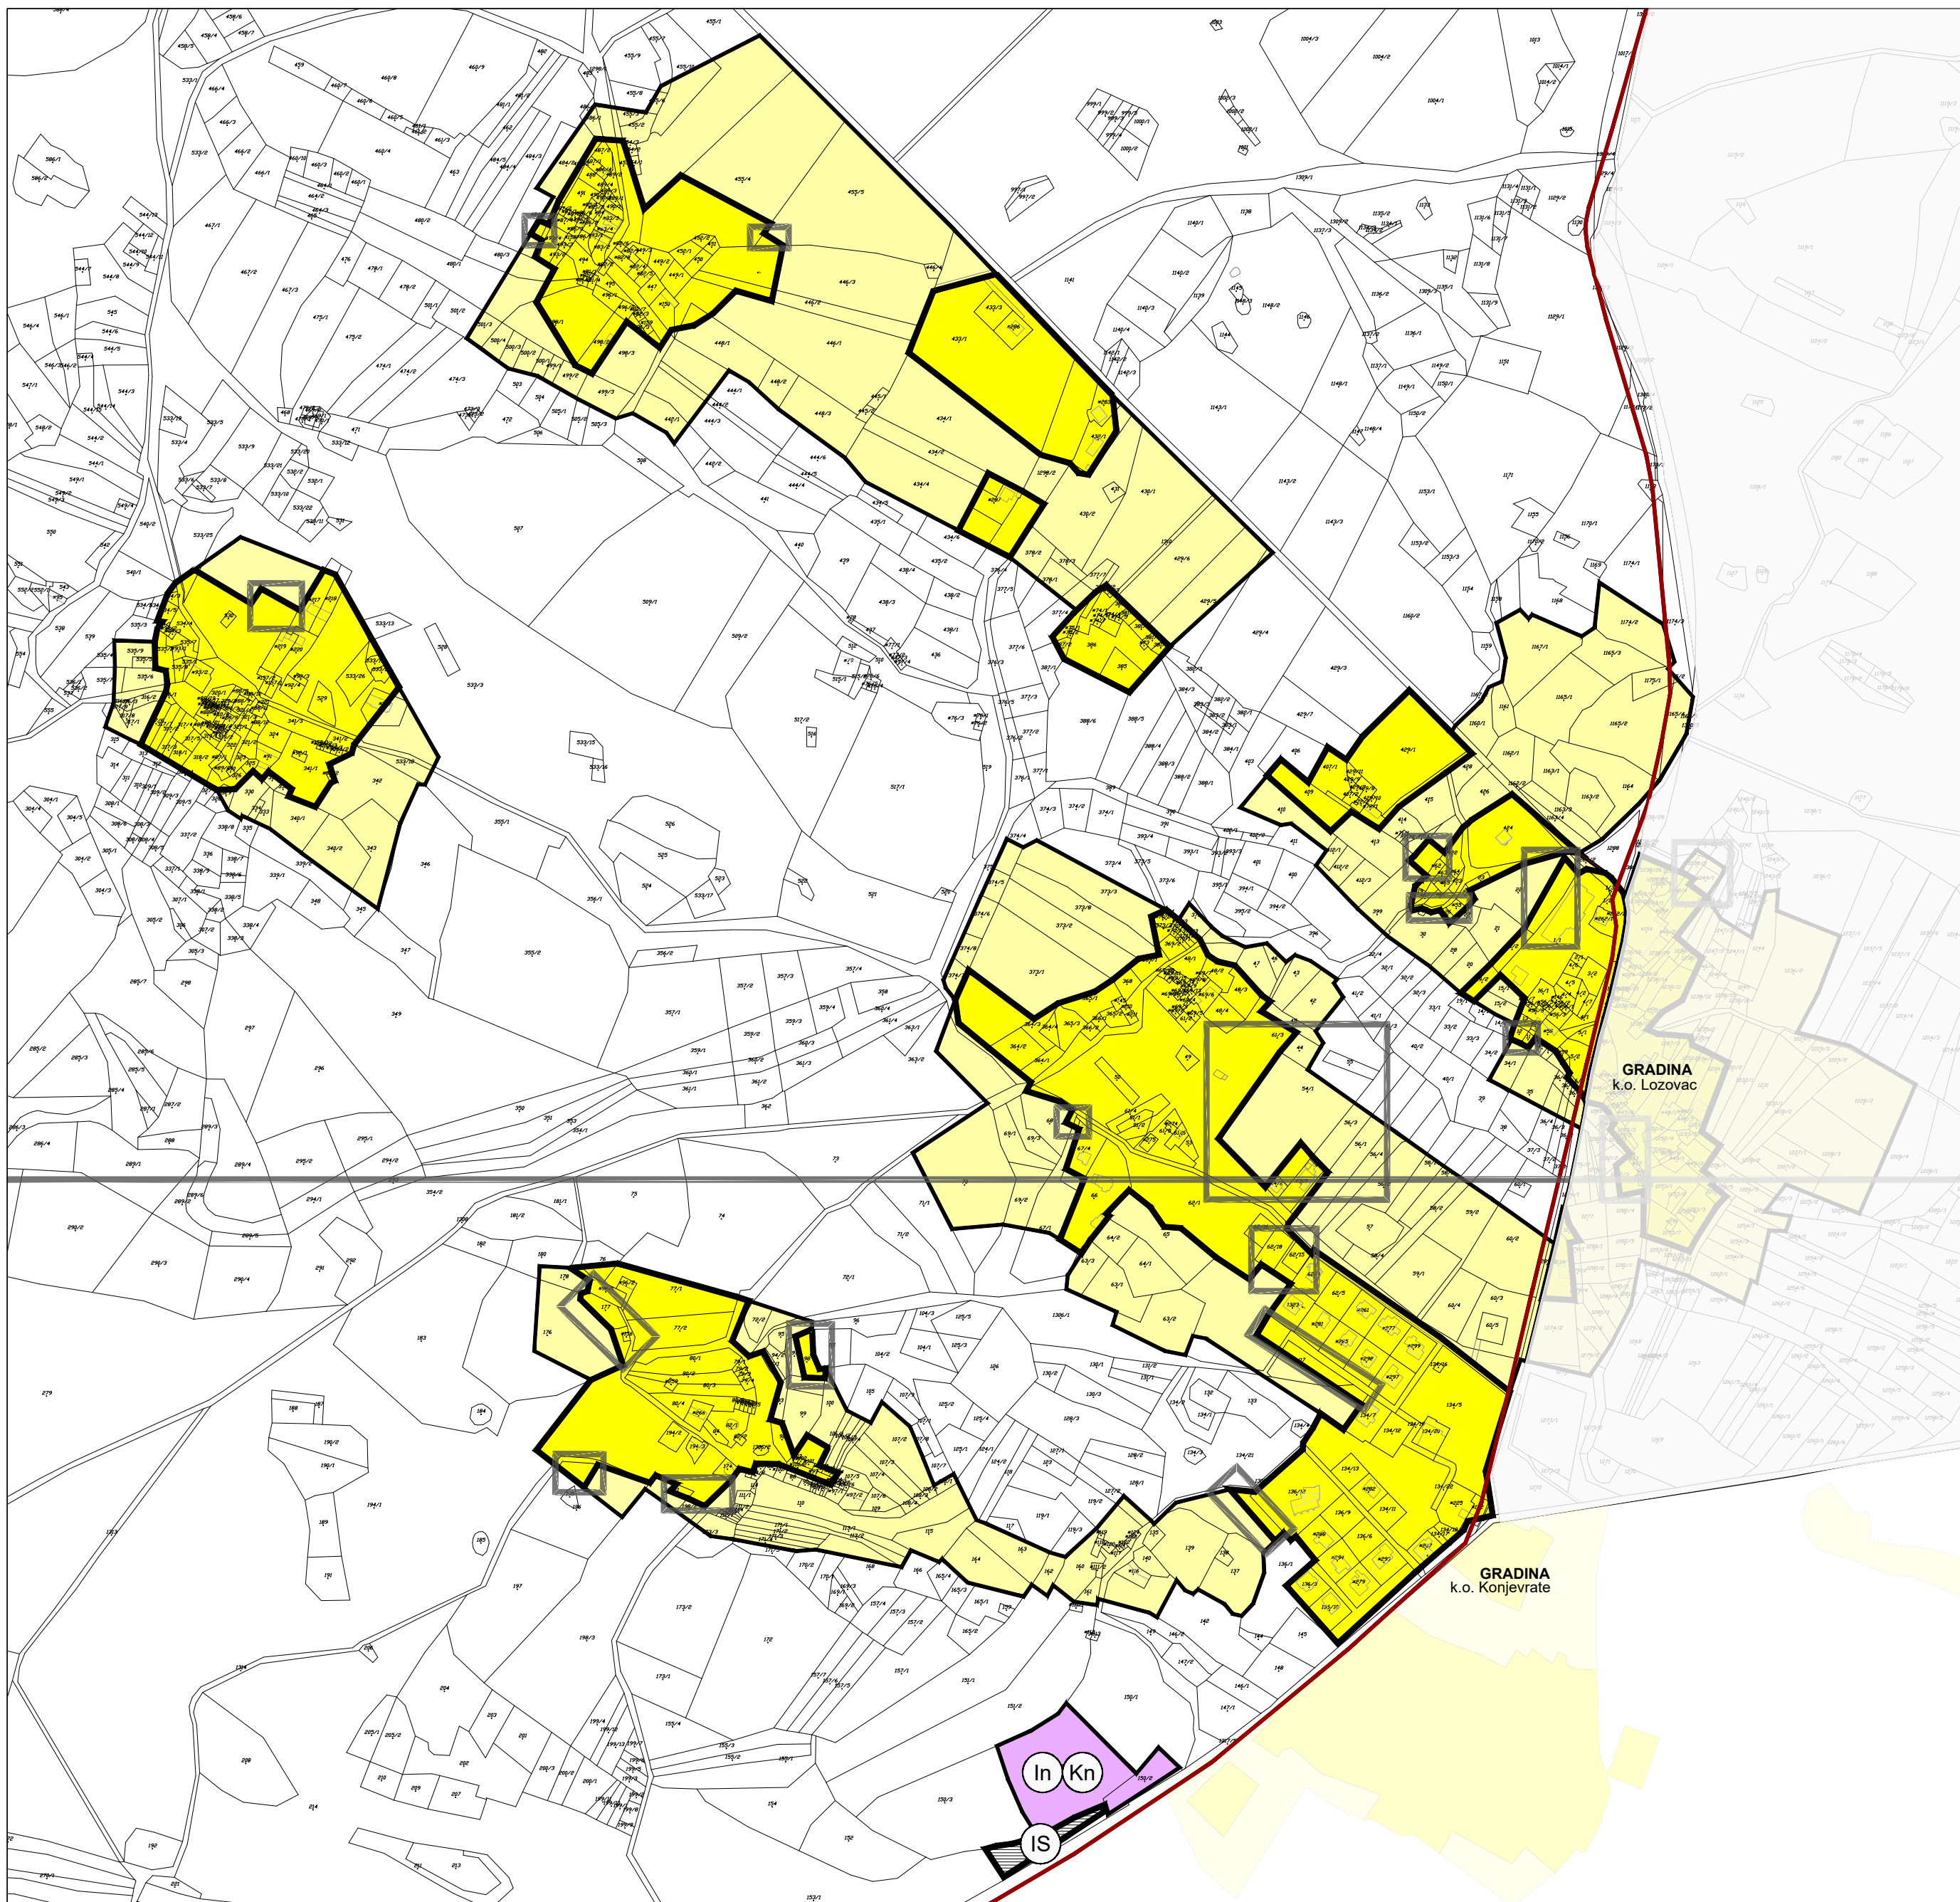


*NAPOMENA:

Digitalni katastarski plan katastarske općine Lozovac koji je korišten kao podloga za izradu odnosnih kartografskih prikaza *Prostornog plana uređenja Grada Šibenika* zaprimljen je od Državne geodetske uprave prije provedenog postupka homogenizacije.


NASELJE LOZOVAC - k.o. Lozovac

SHEMATSKI PRIKAZ GRAĐEVINSKIH PODRUČJA

M 1:50 000

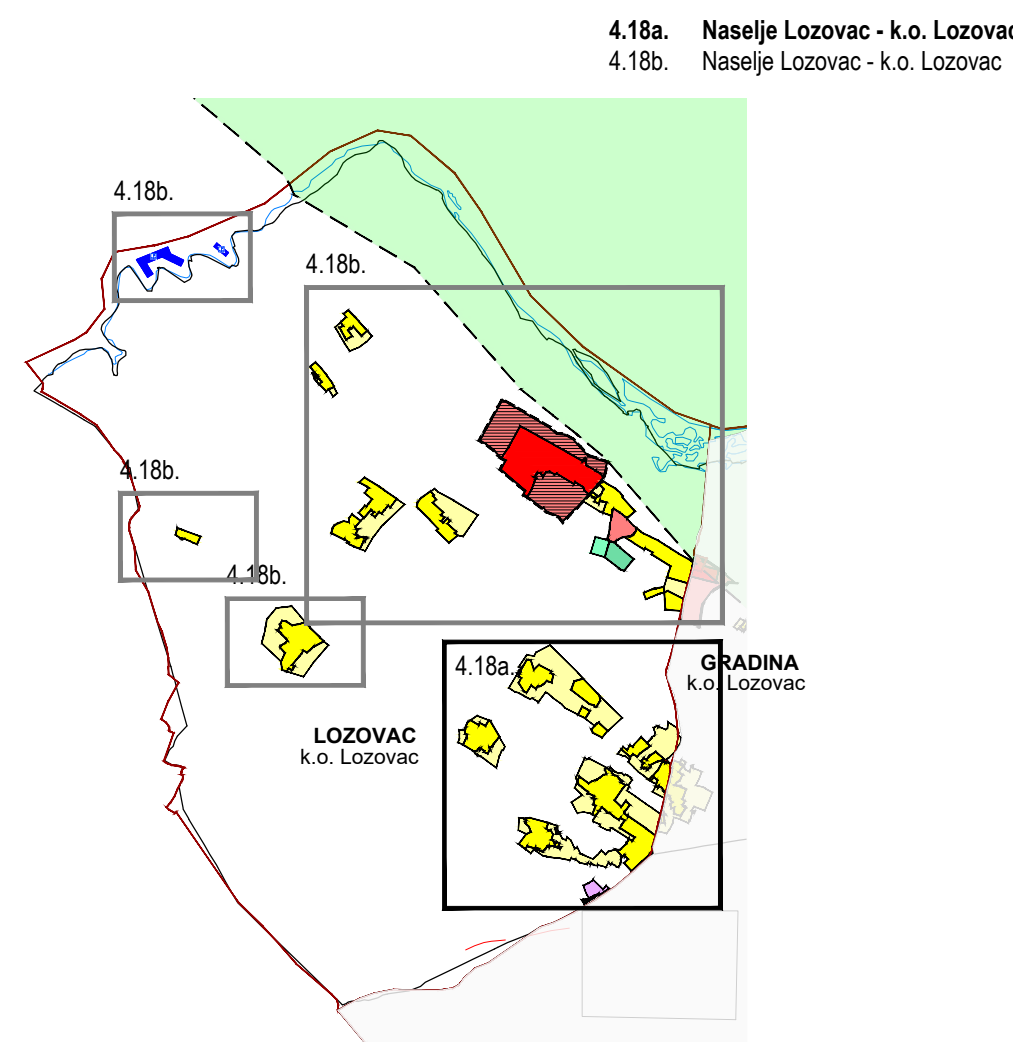


TUMAČ:

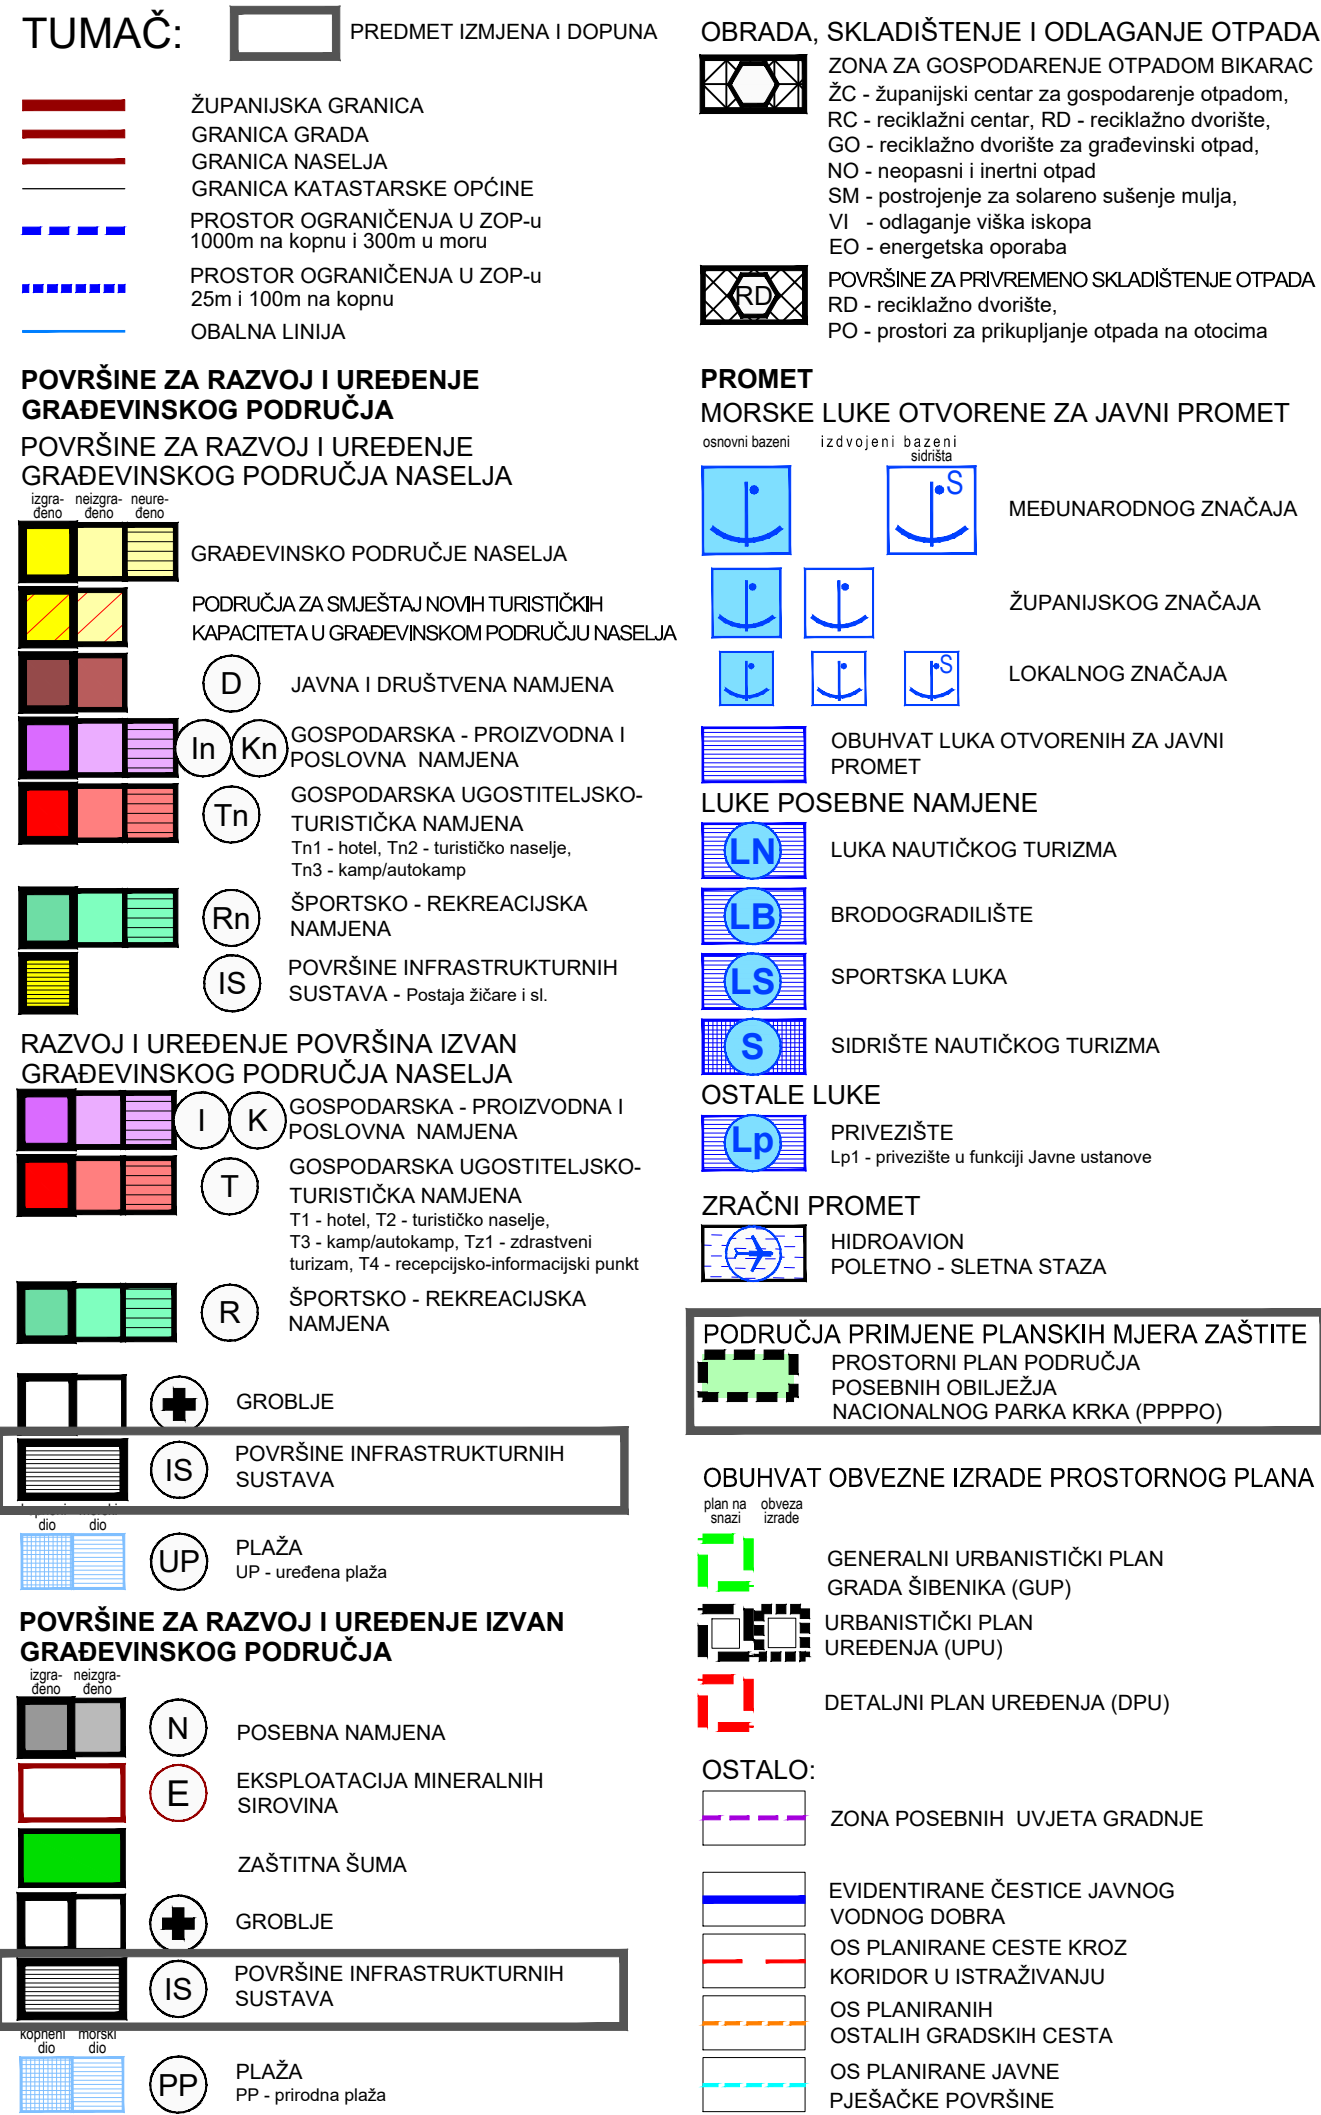

IZMJENE I DOPUNE (VI.)
PROSTORNOG PLANA UREĐENJA GRADA ŠIBENIKA

LIST 4.18a. GRAĐEVINSKA PODRUČJA - NASELJE LOZOVAC - k.o. Lozovac*
IZVORNIK

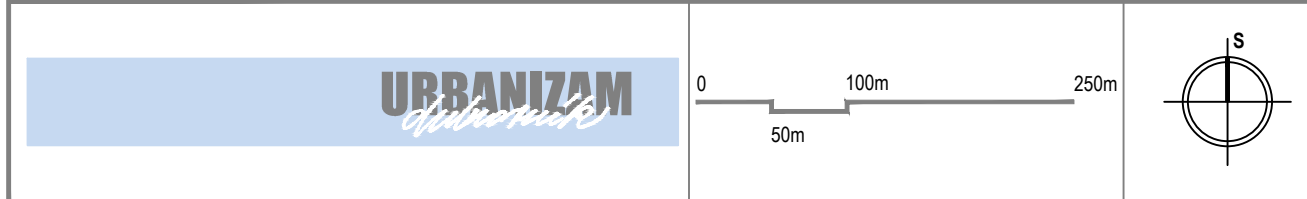

Županija:	ŠIBENSKO-KNINSKA	Grad:	ŠIBENIK
Naziv prostornog plana:	IZMJENE I DOPUNE (VI.) PROSTORNOG PLANA UREĐENJA GRADA ŠIBENIKA IZVORNIK		
Naziv kartografskog prikaza:	GRADEVINSKA PODRUČJA - NASELJE LOZOVAC - k.o. Lozovac*		
Broj kartografskog prikaza:	4.18a.	Mjerilo kartografskog prikaza:	1 : 5 000
Odluka predstavničkog tijela o izradi plana (službeno glasilo): Odluka Gradskog vijeća Grada Šibenika o izradi Izmjena i dopuna (VI.) Prostornog plana uređenja Grada Šibenika (Službeni glasnik Grada Šibenika 9/19.)		Odluka predstavničkog tijela o donošenju plana (službeno glasilo): Odluka Gradskog vijeća Grada Šibenika o donošenju Izmjena i dopuna (VI.) Prostornog plana uređenja Grada Šibenika (Službeni glasnik Grada Šibenika 7/25.)	
Javna rasprava (datum objave): Ponovna javna rasprava (datum objave):	5. veljače 2024. 22. studenog 2024.	Javni uvid održan: Javni uvid za ponovnu javnu raspravu održan:	od 12. veljače do 13. ožujka 2024. od 28. studenog do 30. prosinca 2024.
Pečat tijela odgovornog za provođenje javne rasprave:	Odgovorna osoba za provođenje javne rasprave: Madiena Roša Duličić, dipl.ing.arh. Mjesto i datum izrade plana: Dubrovnik, srpanj 2025.		

SUGLASNOST Ministarstva prostornog uređenja, graditeljstva i državne imovine, Uprave za prostorno uređenje, KLASA: 350.02/25-14/14
URBROJ: 531-06-1-2-25-5 od 26. lipnja 2025.

Pravna osoba / tijelo koje je izradilo plan: URBANIZAM Dubrovnik d.o.o. Utkovačka 8/II, 20 000 DUBROVNIK	URBANIZAM Dubrovnik d.o.o. Dubrovnik Odgovorna osoba: dr. sc. Zrinka Ružić, dipl.ing.arh. Direktor
Odgovorni voditelj izrade plana: dr. sc. ZRINKA RUŽIĆ dipl.ing.arh. OVLASŢENA ARHITEKTA URBANISTICA A-U 468	dr. sc. Zrinka Ružić, dipl.ing.arh.
Stručni tim u izradi plana: Pavo Đukan, univ.mag.ing.prosp.arh. Ivan Goluža, dipl.ing.grad. Danka Grbac Nikolac, dip.ing.kraj.arh. Jurica Knego, univ.mag.geogr. i univ.mag.ing.geod.et.geoinf. Jure Marić, prof.	Ines Marković Knego, univ.mag.ing.arh. Josip Mikulić, dipl.iur. dr. sc. Zrinka Ružić, dipl.ing.arh. Bajro Sarić, dipl.oec. Antonio Šakić, arh.teh. Mihovil Švago, univ.mag.ing.geod.et.geoinf.
Pečat predstavničkog tijela: M.P.	Predsjednik predstavničkog tijela: dr.sc. Dragan Zlatović, v.r.
Istovjetnost ovog prostornog plana s izvornikom ovjerava: (ime, prezime i potpis)	Pečat nadležnog tijela: M.P.