

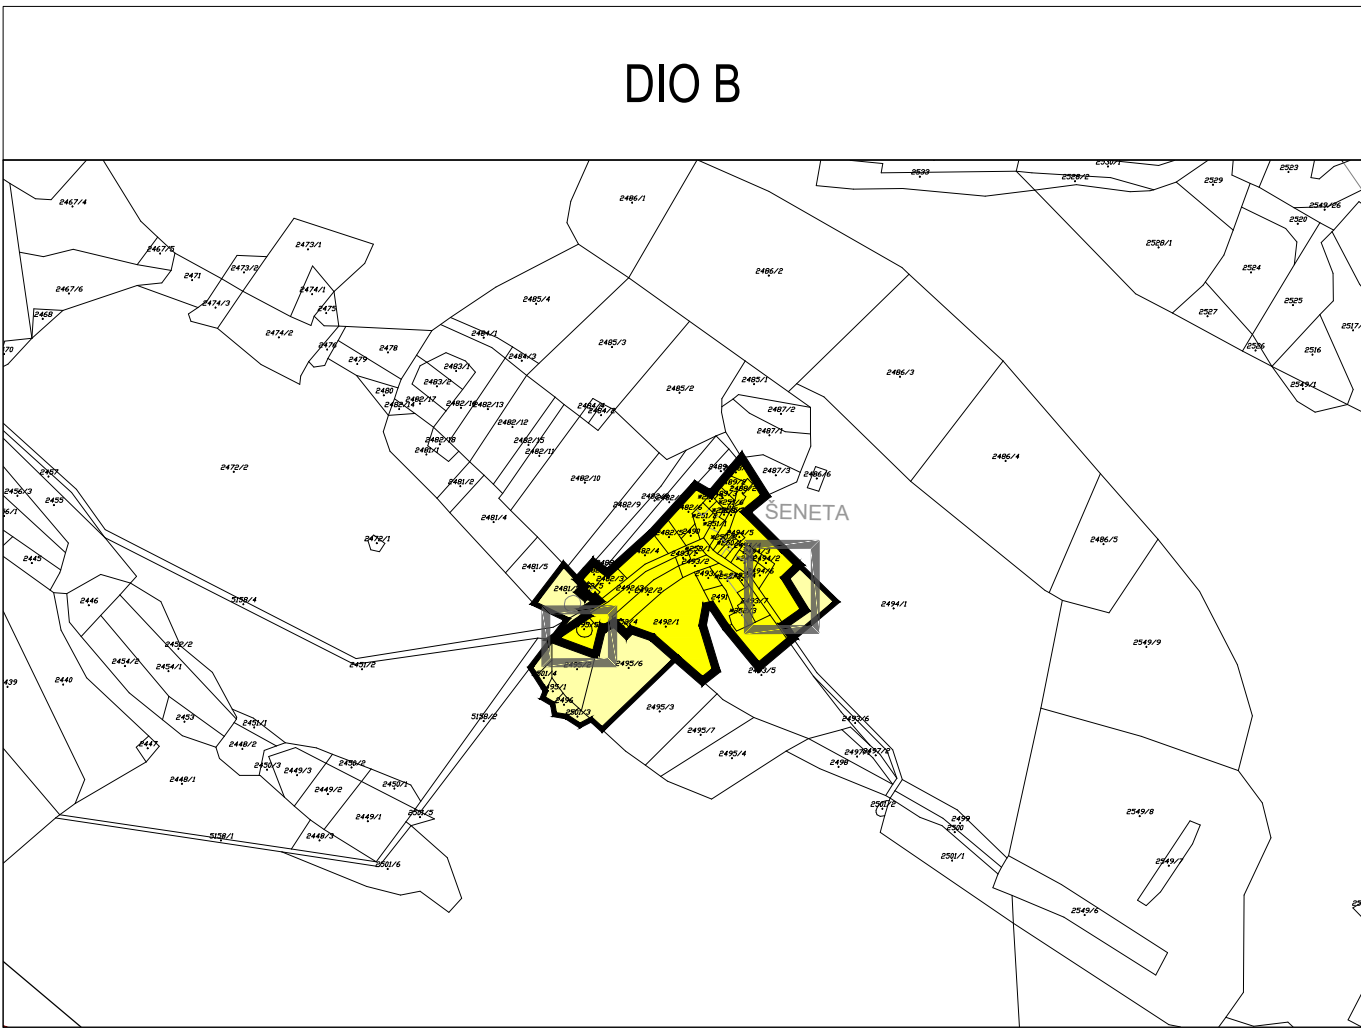
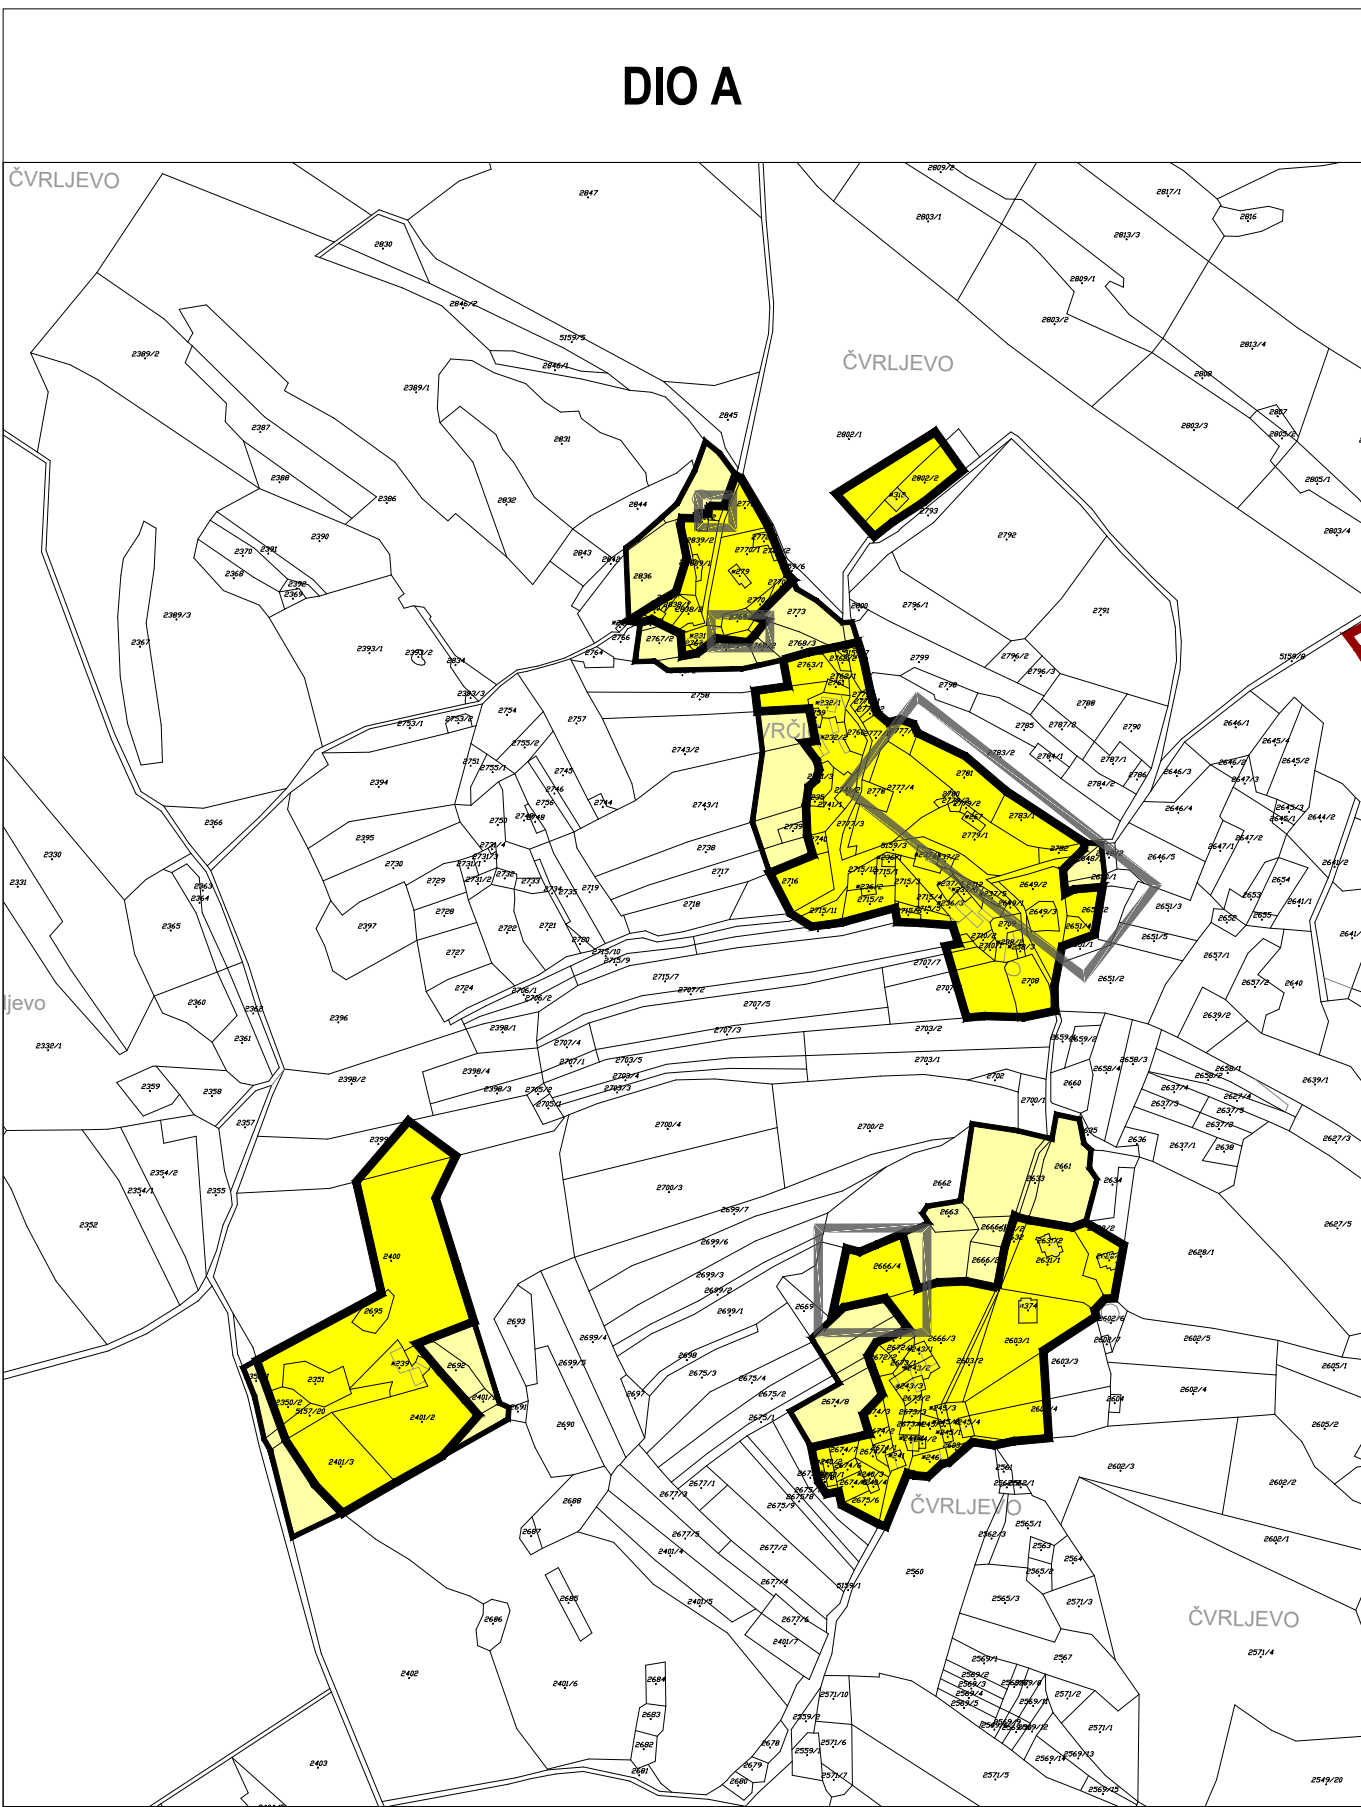


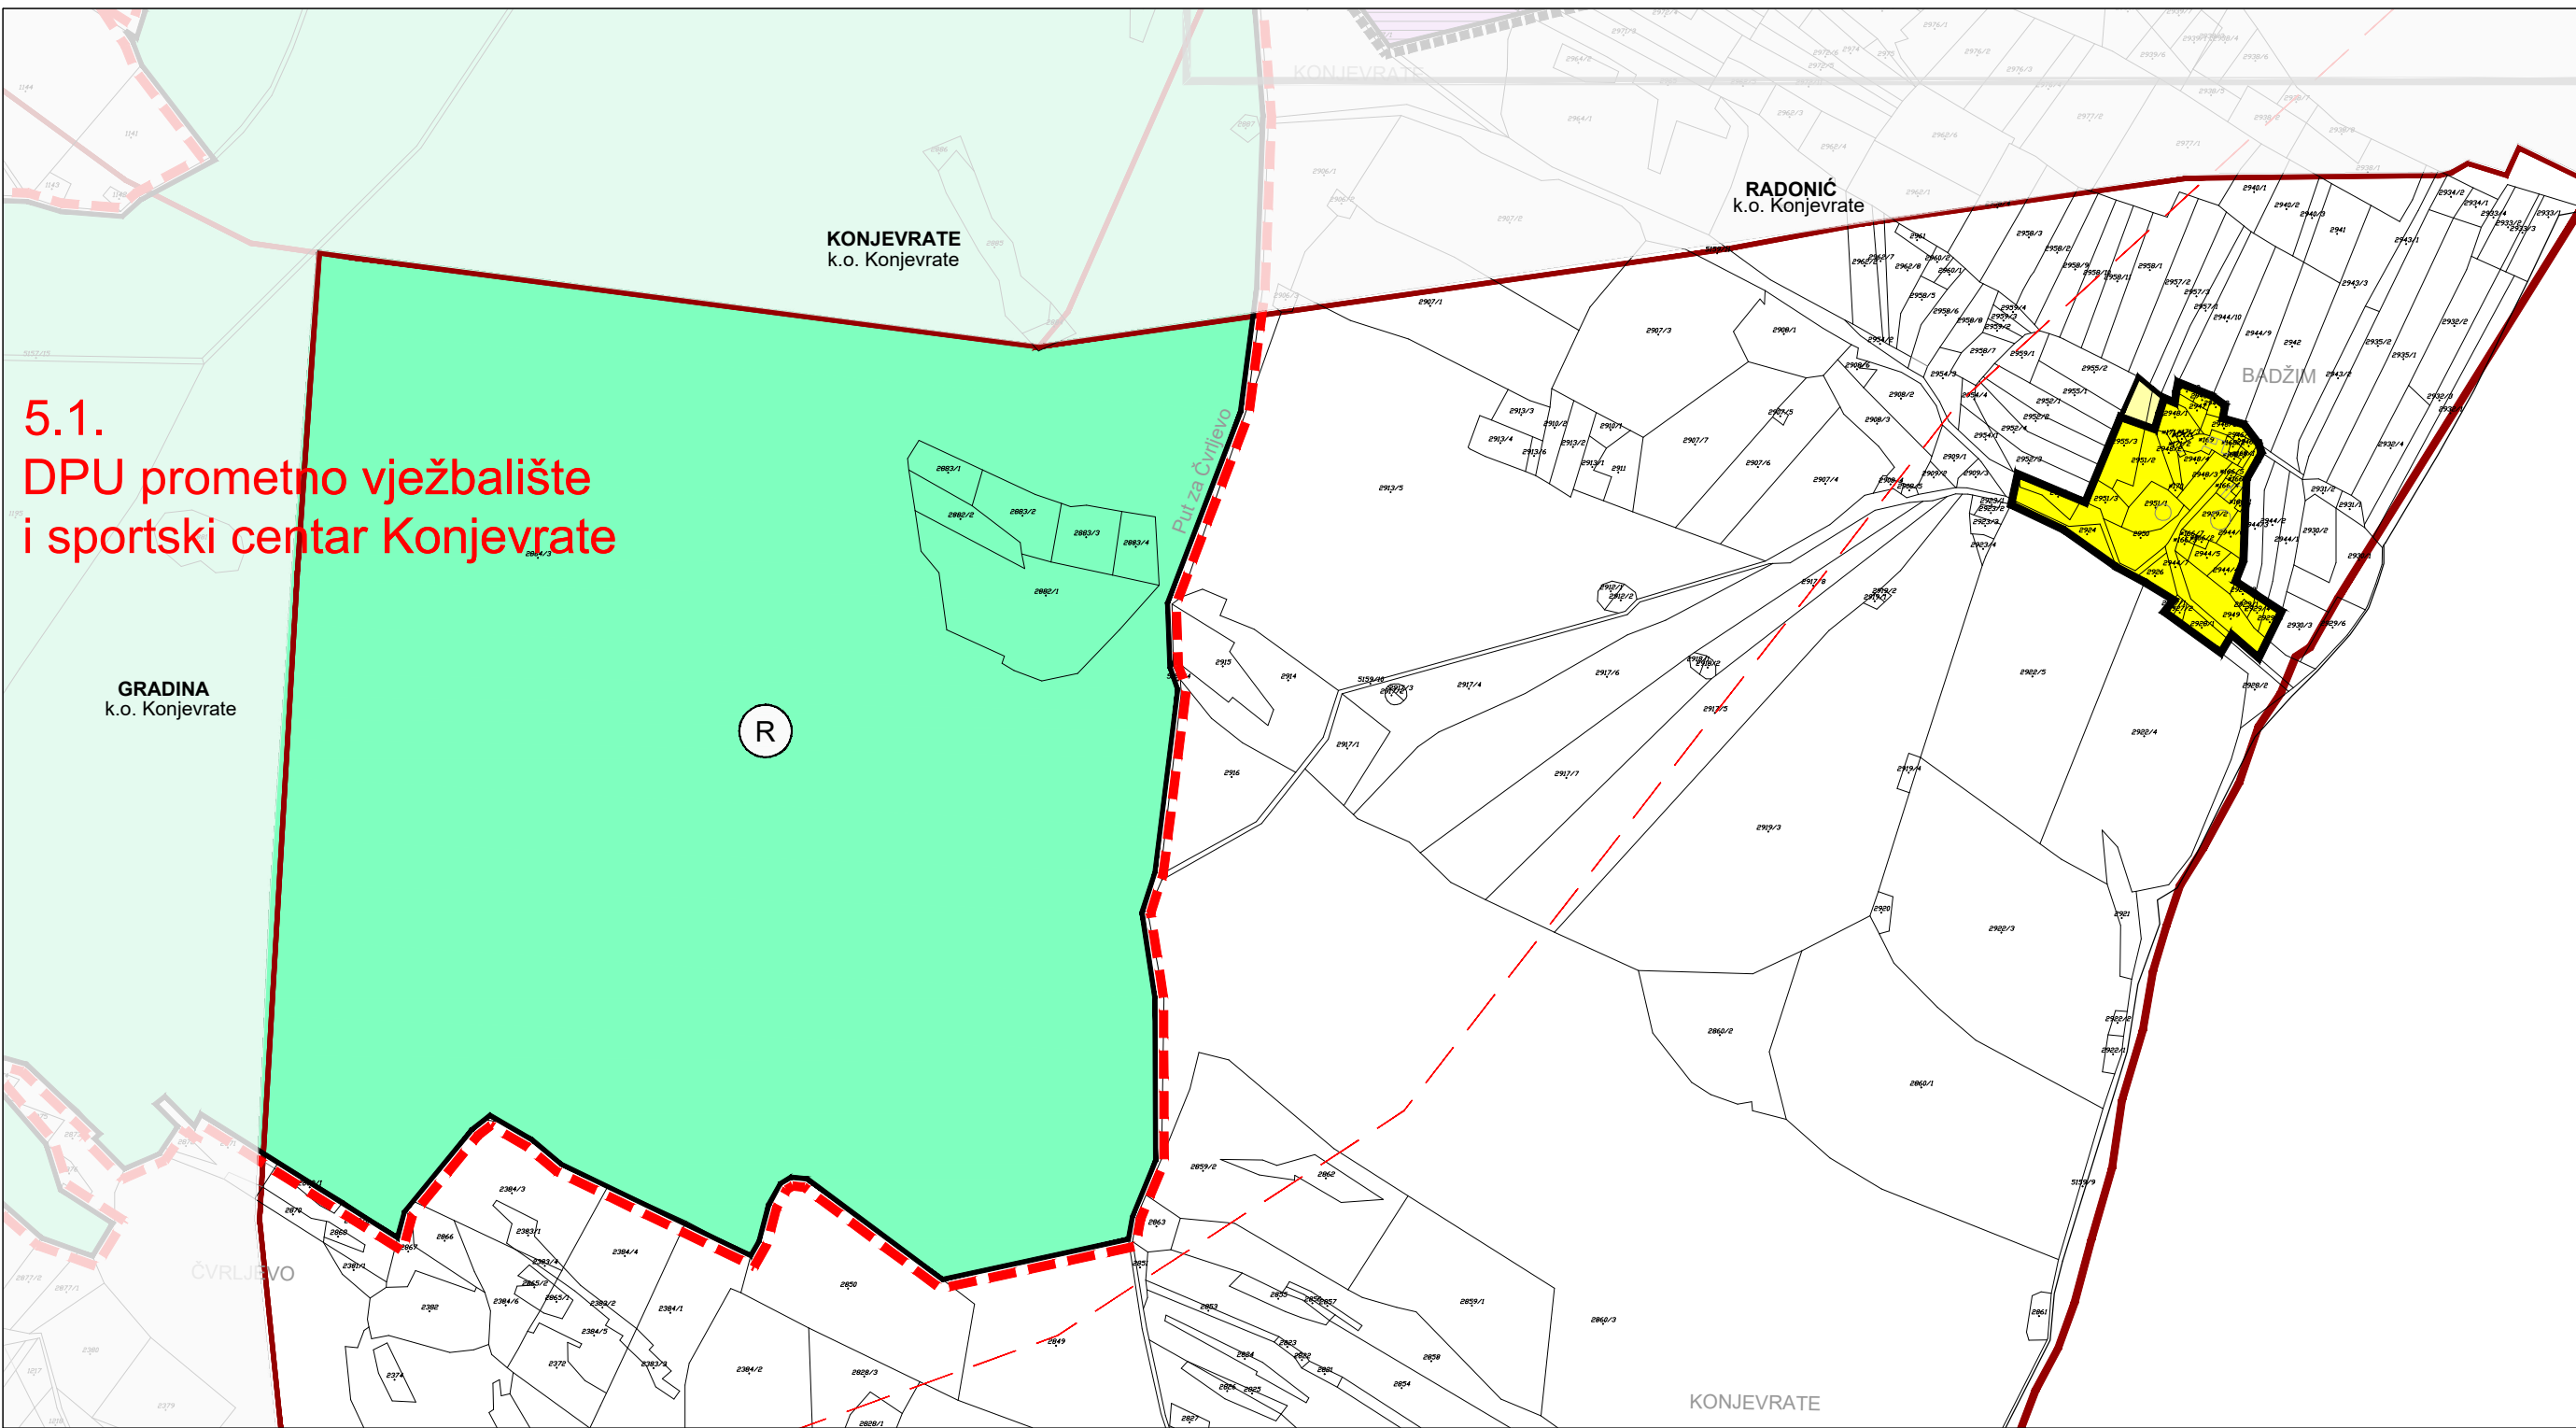

*NAPOMENA:

Digitalni katastarski plan katastarske općine Konjevrate koji je korišten kao podloga za izradu odnosnih kartografskih prikaza
Prostornog plana uređenja Grada Šibenika zaprimljen je od Državne geodetske uprave prije provedenog postupka homogenizacije.

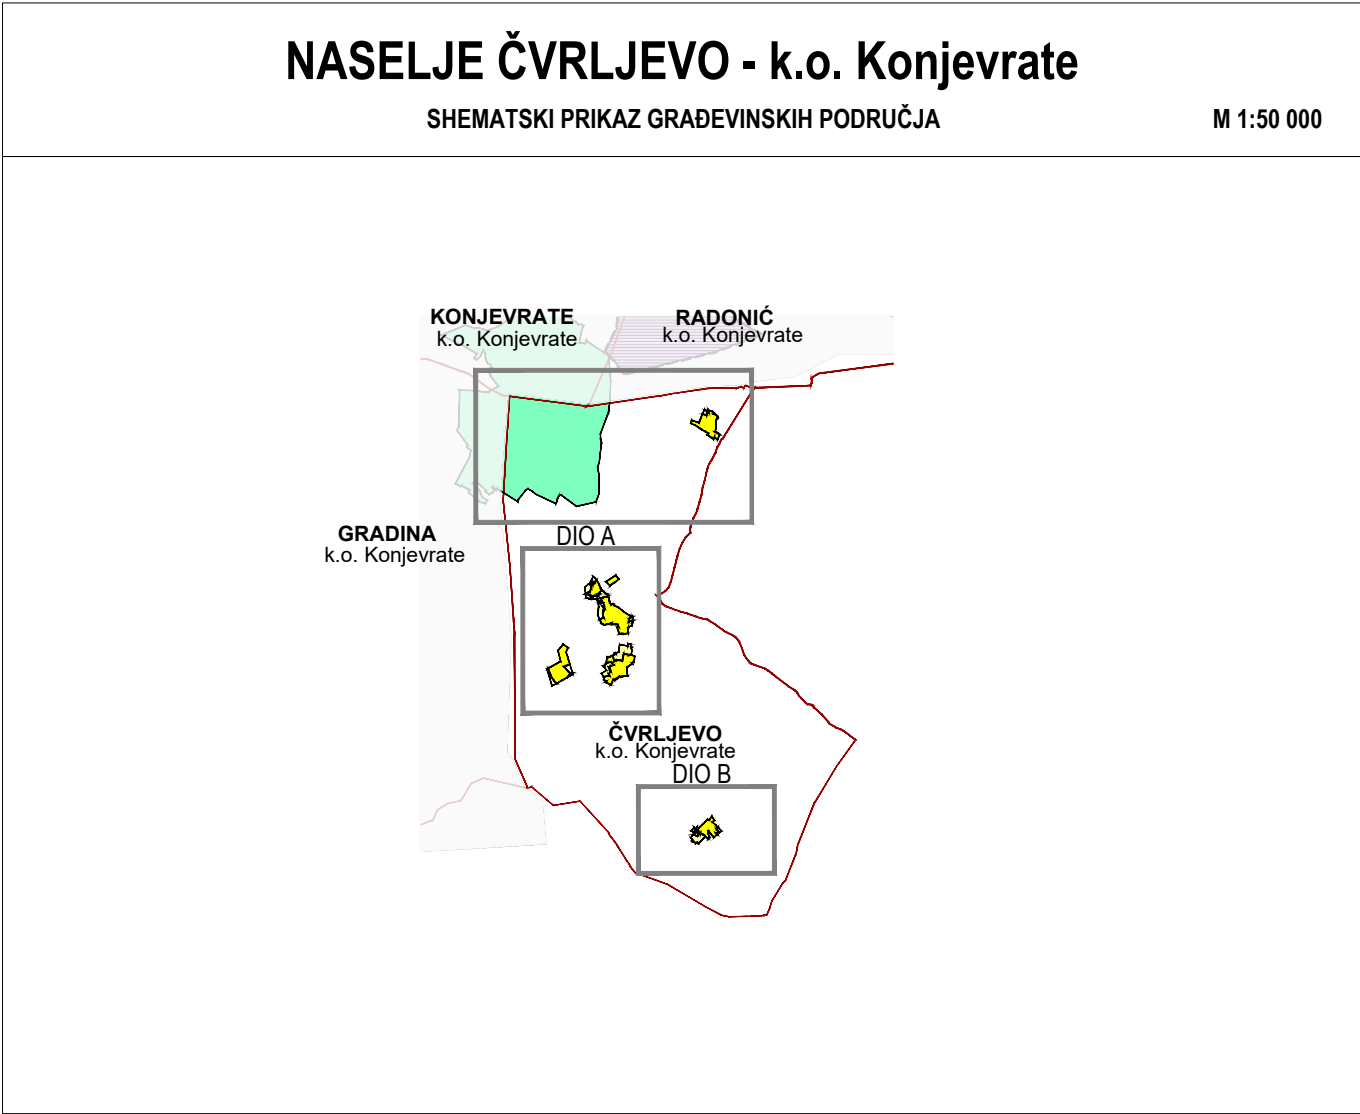

TUMAČ:

PREDMET IZMJENA I DOPUNA

OBRAĐA, SKLADIŠTENJE I ODLAGANJE OTPADA

ZONA ZA GOSPODARENJE OTPADOM BIKARAC

ZC - županijski centar za gospodarenje otpadom, RC - reciklažni centar, RD - reciklažno dvorište, GO - reciklažno dvorište za građevinski otpad, NO - neopasni i inertni otpad, SM - postrojenje za solarno sušenje mulja, VI - odlaganje viška iskopa, EO - energetska oporaba

POVRŠINE ZA PRIVREMENO SKLADIŠTENJE OTPADA

RD - reciklažno dvorište, PO - prostori za prikupljanje otpada na otocima

PROMET

MORSKE LUKE OTVORENE ZA JAVNI PROMET

osnovni bazeni izdvojeni bazeni sidrišta

MEĐUNARODNOG ZNAČAJA

ŽUPANIJSKOG ZNAČAJA

LOKALNOG ZNAČAJA

OBUHVAAT LUKA OTVORENIH ZA JAVNI PROMET

LUKE POSEBNE NAMJENE

LN - LUKA NAUČIČKOG TURIZMA

LB - BRODOGRADIŠTE

LS - SPORTSKA LUKA

S - SIDRIŠTE NAUČIČKOG TURIZMA

OSTALE LUKE

Lp - PRIVEZIŠTE

Lp1 - privezište u funkciji Javne ustanove

ZRAČNI PROMET

HIDROAVION

POLETNO - SLETNA STAZA

PODRUČJA PRIMJENE PLANSKIH MJERA ZAŠTITE

PROSTORNI PLAN PODRUČJA POSEBNIH OBLJEŽJA NACIONALNOG PARKA KRKA (PPPO)

OBUHVAAT OBVEZNE IZRADE PROSTORNOG PLANA

plan na obvezi snazi izrade

GENERALNI URBANISTIČKI PLAN GRADA ŠIBENIKA (GUP)

URBANISTIČKI PLAN UREĐENJA (UPU)

DETALJNI PLAN UREĐENJA (DPU)

OSTALO:

ZONA POSEBNIH UVJETA GRADNJE

EVIDENTIRANE ČESTICE JAVNOG VODNOG DOBRA

OS PLANIRANE CESTE KROZ KORIDOR U ISTRAŽIVANJU

OS PLANIRANIH OSTALIH GRADSKIH CESTA

OS PLANIRANE JAVNE PJEŠAČKE POVRŠINE

POVRŠINE ZA RAZVOJ I UREĐENJE GRAĐEVINSKOG PODRUČJA

POVRŠINE ZA RAZVOJ I UREĐENJE GRAĐEVINSKOG PODRUČJA NASELJA

GRAĐEVINSKO PODRUČJE NASELJA

PODRUČJA ZA SMJEŠTAJ NOVIH TURISTIČKIH KAPACITETA U GRAĐEVINSKOM PODRUČJU NASELJA

D - JAVNA I DRUŠTVENA NAMJENA

In Kn - GOSPODARSKA - PROIZVODNA I POSLOVNA NAMJENA

Tn - GOSPODARSKA UGOSTITELJSKO-TURISTIČKA NAMJENA

Tn1 - hotel, Tn2 - turističko naselje, Tn3 - kamp/autokamp

Rn - ŠPORTSKO - REKREACIJSKA NAMJENA

IS - POVRŠINE INFRASTRUKTURNIH SUSTAVA - Postaja žičare i sl.

RAZVOJ I UREĐENJE POVRŠINA IZVAN GRAĐEVINSKOG PODRUČJA NASELJA

I K - GOSPODARSKA - PROIZVODNA I POSLOVNA NAMJENA

T - GOSPODARSKA UGOSTITELJSKO-TURISTIČKA NAMJENA

T1 - hotel, T2 - turističko naselje, T3 - kamp/autokamp, T4 - zdravstveni turizam, T4 - recepcijsko-informacijski punkt

R - ŠPORTSKO - REKREACIJSKA NAMJENA

GROBLJE

IS - POVRŠINE INFRASTRUKTURNIH SUSTAVA

UP - PLAŽA

UP - uređena plaža

POVRŠINE ZA RAZVOJ I UREĐENJE IZVAN GRAĐEVINSKOG PODRUČJA

N - POSEBNA NAMJENA

E - EKSPLOATACIJA MINERALNIH SIROVINA

ZAŠITNA ŠUMA

GROBLJE

IS - POVRŠINE INFRASTRUKTURNIH SUSTAVA

PP - PLAŽA

PP - prirodna plaža

IZMJENE I DOPUNE (VI.)

PROSTORNOG PLANA UREĐENJA GRADA ŠIBENIKA

LIST 4.4. GRAĐEVINSKA PODRUČJA - NASELJE ČVRLJEVO - k.o. Konjevrate*

IZVORNIK

URBANIZAM

0 100m 250m

50m

Š

Županija: ŠIBENSKO-KNINSKA Grad: ŠIBENIK

Naziv prostornog plana: IZMJENE I DOPUNE (VI.) PROSTORNOG PLANA UREĐENJA GRADA ŠIBENIKA

IZVORNIK

Naziv kartografskog prikaza: GRAĐEVINSKA PODRUČJA - NASELJE ČVRLJEVO - k.o. Konjevrate*

Broj kartografskog prikaza: 4.4. Mjerilo kartografskog prikaza: 1:5 000

Odluka predstavničkog tijela o izradi plana (službeno glasilo): Odluka Gradskog vijeća Grada Šibenika o izradi izmjena i dopuna (VI.) Prostornog plana uređenja Grada Šibenika (Službeni glasnik Grada Šibenika 9/19.)

Odluka predstavničkog tijela o donošenju plana (službeno glasilo): Odluka Gradskog vijeća Grada Šibenika o donošenju izmjena i dopuna (VI.) Prostornog plana uređenja Grada Šibenika (Službeni glasnik Grada Šibenika 7/25.)

Javna rasprava (datum objave): 5. veljače 2024. Ponovna javna rasprava (datum objave): 22. studenog 2024.

Javni uvid održan: od 12. veljače do 13. ožujka 2024. Javni uvid za ponovnu javnu raspravu održan: od 28. studenog do 30. prosinca 2024.

Pečat tijela odgovornog za provođenje javne rasprave: Odgovorna osoba za provođenje javne rasprave: Madlena Roša Dulibić, dipl.ing.arh.

Mjesto i datum izrade plana: Dubrovnik, srpanj 2025.

Suglasnosti i mišljenja nadležnih organa uprave na plan: SUGLASNOST Ministarstva prostornog uređenja, graditeljstva i državne imovine, Uprave za prostorno uređenje, KLASA: 350.02/25-14/14, URBROJ: 531-06-1-2-25-5 od 26. lipnja 2025.

Pravna osoba / tijelo koje je izradilo plan: URBANIZAM Dubrovnik d.o.o. Dubrovnik

Pečat pravne osobe/tijela koje je izradilo plan: URBANIZAM Dubrovnik d.o.o. Vukovarska 8/1, 20 000 DUBROVNIK

Odgovorna osoba: dr.sc. Zrinka Ružić, dipl.ing.arh. Direktor

Odgovorni voditelj izrade plana: dr.sc. Zrinka Ružić, dipl.ing.arh.

Sitni tim u izradi plana: Pavo Đukan, univ.mag.ing.prosp.arch. Ivan Goluža, dipl.ing.grad. Danka Grbac Nikolac, dip.ing.kraj.arh. Jurica Knego, univ.mag.ing.geod.et.geoinf. Jure Marić, prof.

Ines Marković Knego, univ.mag.ing.arch. Josip Mikulić, dipl.ing. dr.sc. Zrinka Ružić, dipl.ing.arh. Bajro Sarić, dipl.oeo. Antonio Sakić, arh.teh. Mihovil Švago, univ.mag.ing.geod.et.geoinfo.

Pečat predstavničkog tijela: M.P.

Predsjednik predstavničkog tijela: dr.sc. Dragan Zlatović, v.r.

Istovjetnost ovog prostornog plana s izvornikom ovjerava: Pečat nadležnog tijela: M.P.

(ime, prezime i potpis)