

ŠIBENSKO-KNINSKA ŽUPANIJA

GRAD ŠIBENIK



Izmjene i dopune (VI.) PROSTORNOG PLANA UREĐENJA GRADA ŠIBENIKA

0. OBUHVAT GRADA ŠIBENIKA

TUMAČ ZNAKOVLJA:

PREDMET IZMJENA I DOPUNA

GRANICE

GRANICA GRADA


GRANICA NASELJA

VODNE POVRŠINE

GRANICA PROSTORA OGRANIČENJA
ZAŠTIĆENOG OBALNOG PODRUČJA MORA

LINIJA 1000 m KOPNENOG POJASA

LINIJA 300 m POJASA MORA

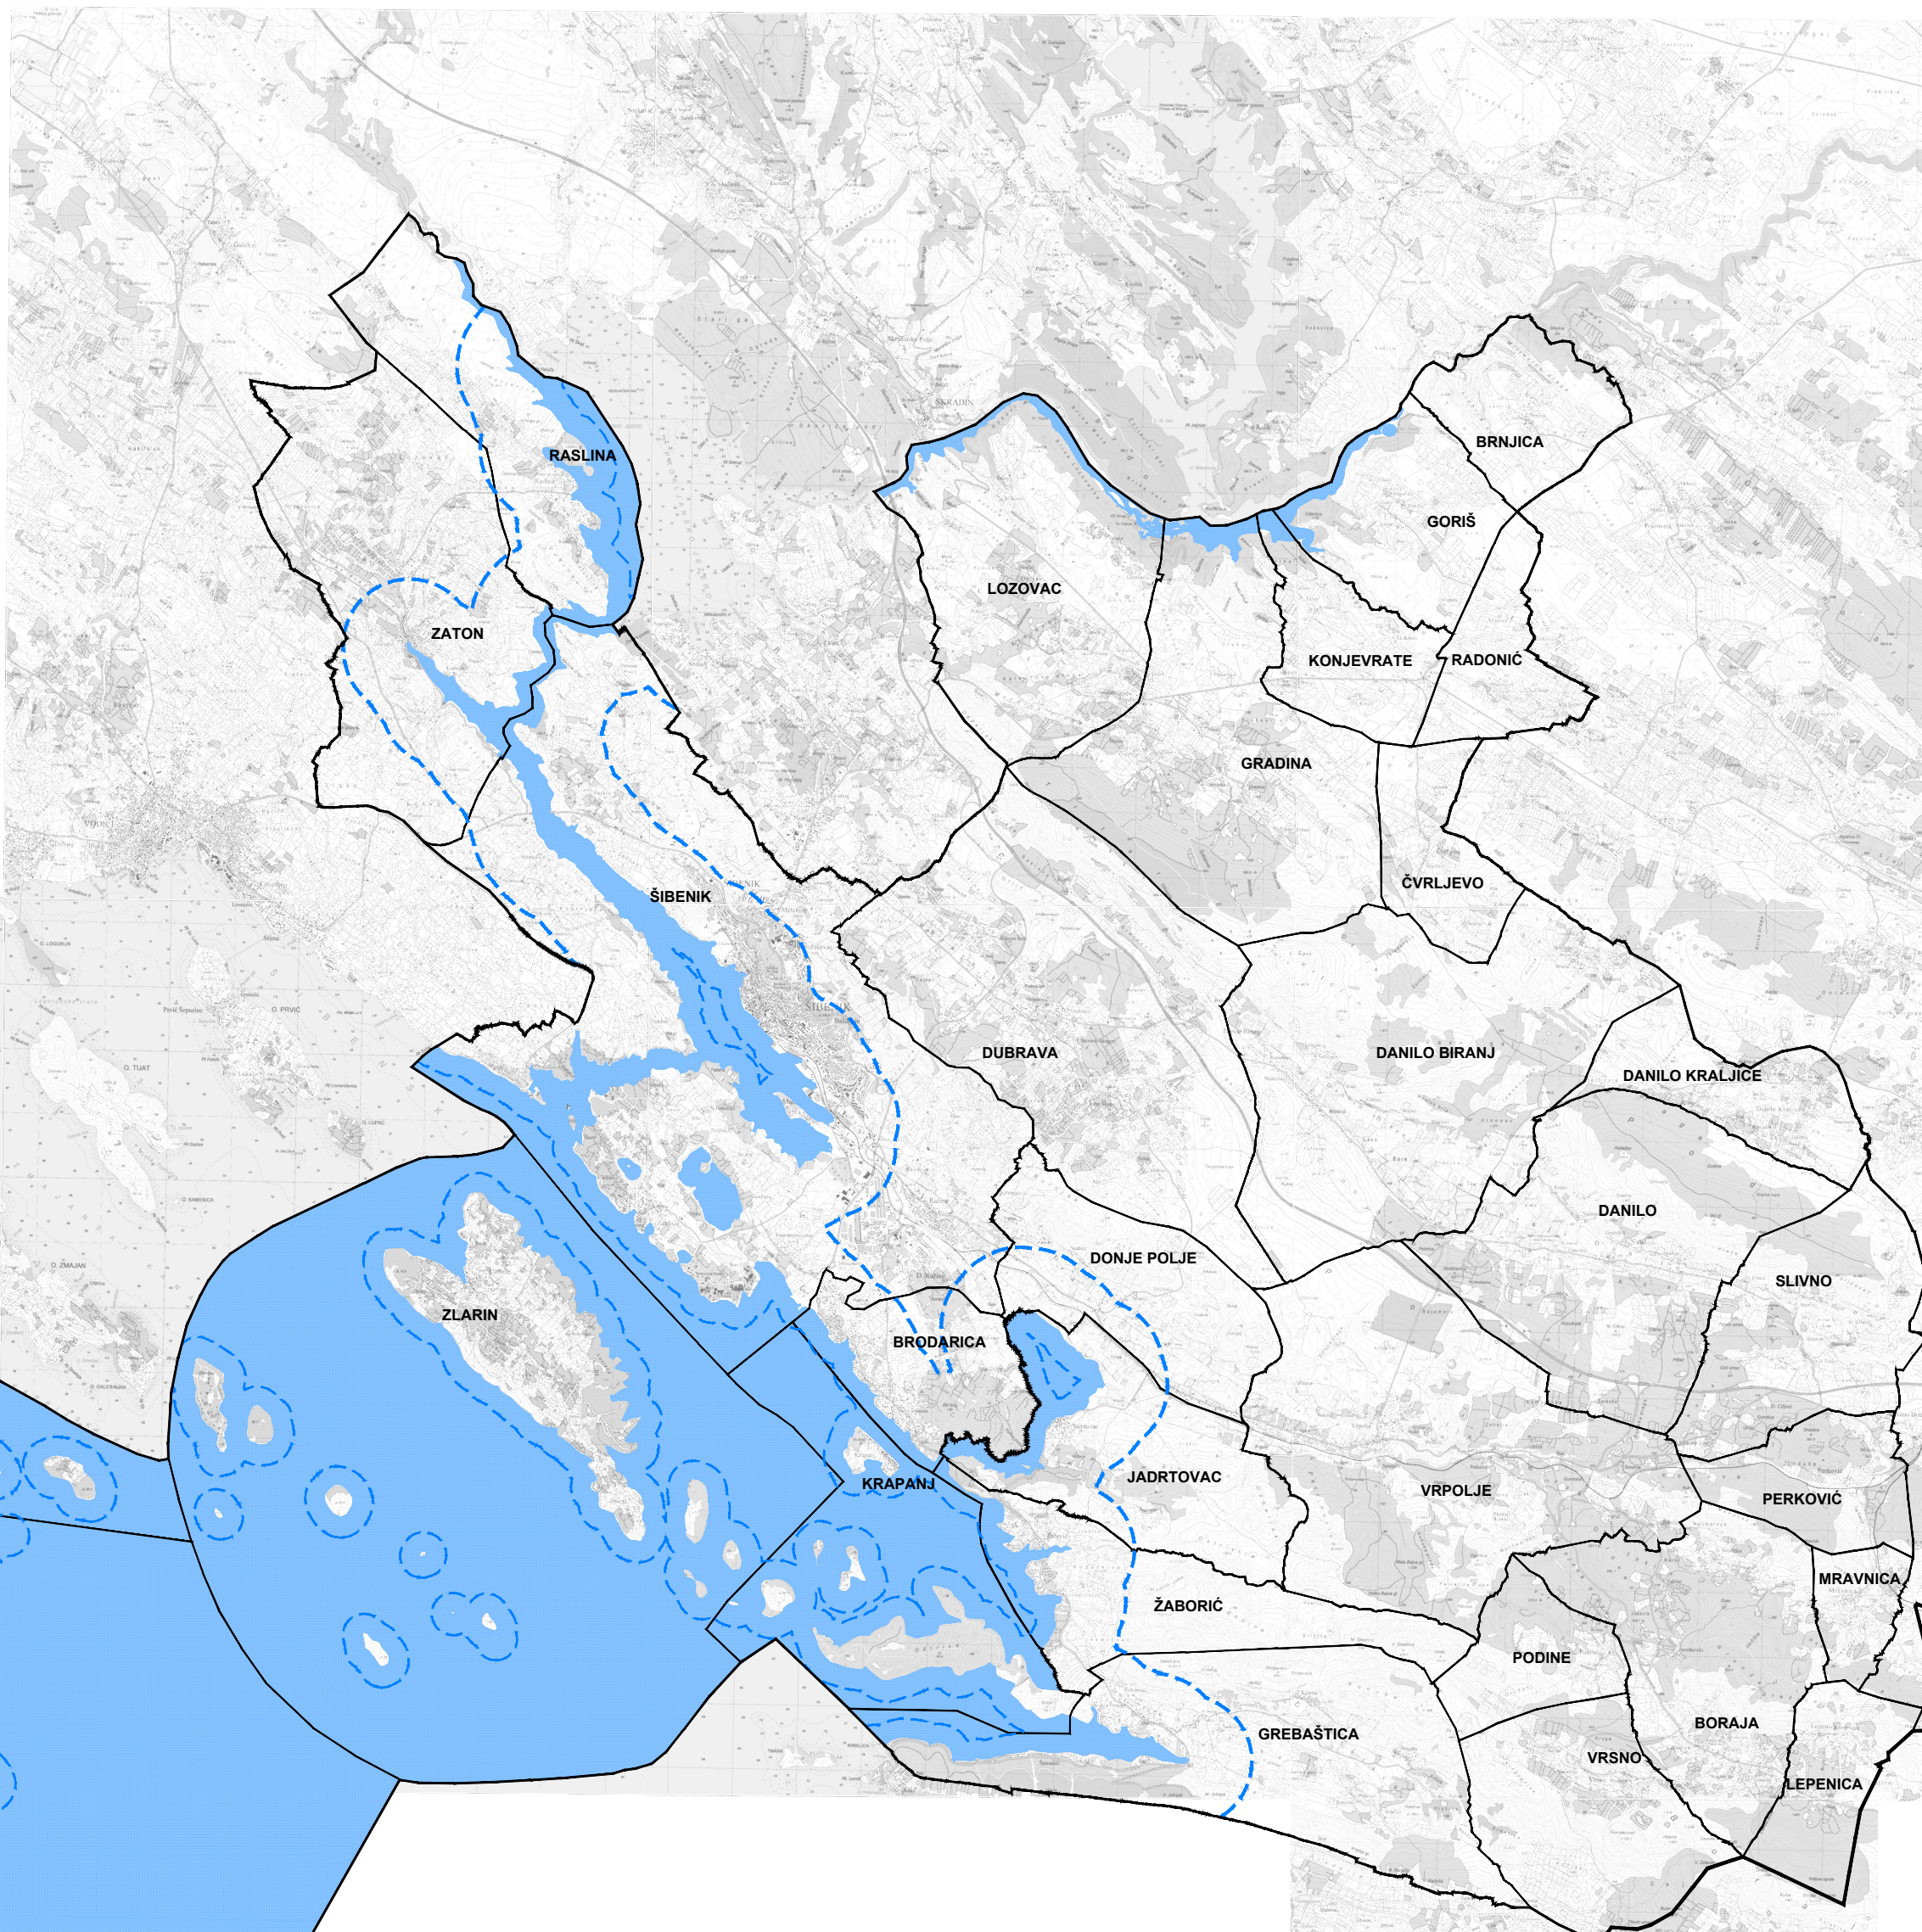

IZMJENE I DOPUNE (VI.)


PROSTORNOG PLANA UREĐENJA GRADA ŠIBENIKA

LIST 0. OBUHVAT GRADA ŠIBENIKA

IZVORNIK

URBANIZAM

0 1 5 km

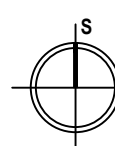

Županija: ŠIBENSKO-KNINSKA Grad: ŠIBENIK

Naziv prostornog plana: IZMJENE I DOPUNE (VI.) PROSTORNOG PLANA UREĐENJA GRADA ŠIBENIKA

IZVORNIK

Naziv kartografskog prikaza: OBUHVAT GRADA ŠIBENIKA

Broj kartografskog prikaza: 0.

Mjerilo kartografskog prikaza: 1 : 100 000

Odluka predstavničkog tijela o izradi plana (službeno glasilo):

Odluka Gradskog vijeća Grada Šibenika o izradi Izmjena i dopuna (VI.) Prostornog plana uređenja Grada Šibenika (Službeni glasnik Grada Šibenika 9/19.)

Odluka Gradskog vijeća Grada Šibenika o donošenju Izmjena i dopuna (VI.) Prostornog plana uređenja Grada Šibenika (Službeni glasnik Grada Šibenika 7/25.)

Javna rasprava (datum objave): 5. veljače 2024.

Ponovna javna rasprava (datum objave): 22. studenog 2024.

Pečat tijela odgovornog za provođenje javne rasprave:

Odluka predstavničkog tijela o donošenju plana (službeno glasilo):

Odluka Gradskog vijeća Grada Šibenika o donošenju Izmjena i dopuna (VI.) Prostornog plana uređenja Grada Šibenika (Službeni glasnik Grada Šibenika 7/25.)

Javni uvid za ponovnu javnu raspravu održan: od 12. veljače do 13. ožujka 2024.

Javni uvid za ponovnu javnu raspravu održan: od 28. studenog do 30. prosinca 2024.

Odgovorna osoba za provođenje javne rasprave:

Madlena Roša Dulbić, dipl.ing.arh.

Mjesto i datum izrade plana: Dubrovnik, srpanj 2025.

Suglasnosti i mišljenja nadležnih organa uprave na plan:

SUGLASNOST Ministarstva prostornog uređenja, graditeljstva i državne imovine, Uprave za prostorno uređenje, KLASA: 350-02/25-14/14, URBROJ: 531-06-1-2-25-5 od 23. lipnja 2025.

Pravna osoba / tijelo koje je izradilo plan:

URBANIZAM Dubrovnik d.o.o.

Dubrovnik

Pečat pravne osobe/tijela koje je izradilo plan:

URBANIZAM

Odgovorna osoba:

dr.sc. Zrinka Ružić, dipl.ing.arh.

Direktor

Odgovorni voditelj izrade plana:

dr.sc. ZRINKA RUŽIĆ
dipl.ing.arh.
Ovlaštena arhitektica
URBANISTICA
A-U 488

dr.sc. Zrinka Ružić, dipl.ing.arh.

Stručni tim u izradi plana:

Pavo Dukan, univ.mag.ing.prosp.arch.

Ivan Golubić, dipl.ing.grad.

Denka Grosz-Nikolac, dipl.ing.kraj.arh.

Junica Krnogo, univ.mag.geogr. i univ.mag.ing.geod.et.geoinf.

Jura Marić, prof.

Ines Marković Krnogo, univ.mag.ing.arch.

Josip Mikulić, dipl.kur.

dr.sc. Zrinka Ružić, dipl.ing.arh.

Bajro Šarić, dipl.oec.

Antonio Šakić, arh.teh.

Mihovil Švago, univ.mag.ing.geod.et.geoinf.

Pečat predstavničkog tijela:

M.P.

Predsjednik predstavničkog tijela:

dr.sc. Dragan Zlatović, v.r.

Istovjetnost ovog prostornog plana s izvornikom ovjerava:

Pečat nadležnog tijela:

(ime, prezime i potpis)

M.P.