REPUBLIKA HRVATSKA, ŽUPANIJA ŠIBENSKO-KNINSKA, GRAD ŠIBENIK

PROSTORNI PLAN UREĐENJA GRADA

GRAD ŠIBENIK

NARUČITELJ: ŽUPANIJA ŠIBENSKO-KNINSKA, GRAD ŠIBENIK

IZVRŠITELJ: URBING d.o.o. za poslove prostornog uređenja i zaštite okoliša

KARTOGRAFSKI PRIKAZ:

2.3.

INFRASTRUKTURNI SUSTAVI

SEGMENT:

VODNOGOSPODARSKI SUSTAV

MJERILO KARTOGRAFSKOG PRIKAZA:

0 500 1000 2000 2500m

1: 25000

TUMAČ ZNAKOVLJA:

GRANICE

- ŽUPANIJSKA GRANICA
- OPĆINSKA / GRADSKA GRANICA
- GRANICA NASELJA

VODNOGOSPODARSKI SUSTAV

KORIŠTENJE VODA

- VODOOPSKRBA
- VODOZAHVAT / VODOCRPILIŠTE (prostorni)
- VODOZAHVAT / VODOCRPILIŠTE (podzemni)
- UREĐAJ ZA PROČIŠĆAVANJE PITKE VODE
- VODOSPREMA P - PLANIRANO
- CRPNA STANICA P - PLANIRANO
- MAGISTRALNI OPSKRBNI CJEVOVOD
- OSTALI VODOOPSKRBNI CJEVOVODI
- PLANIRANO

ODVODNJA OTPADNIH VODA

- UREĐAJ ZA PROČIŠĆAVANJE OTPADNIH VODA- planirani (M mehanički, B biološki)
- ISPUST OTPADNIH VODA - planirano
- CRPNA STANICA - planirano
- GLAVNI DOVODNI KANALI
- PLANIRANO

OSTALO

- HIDROELEKTRANA

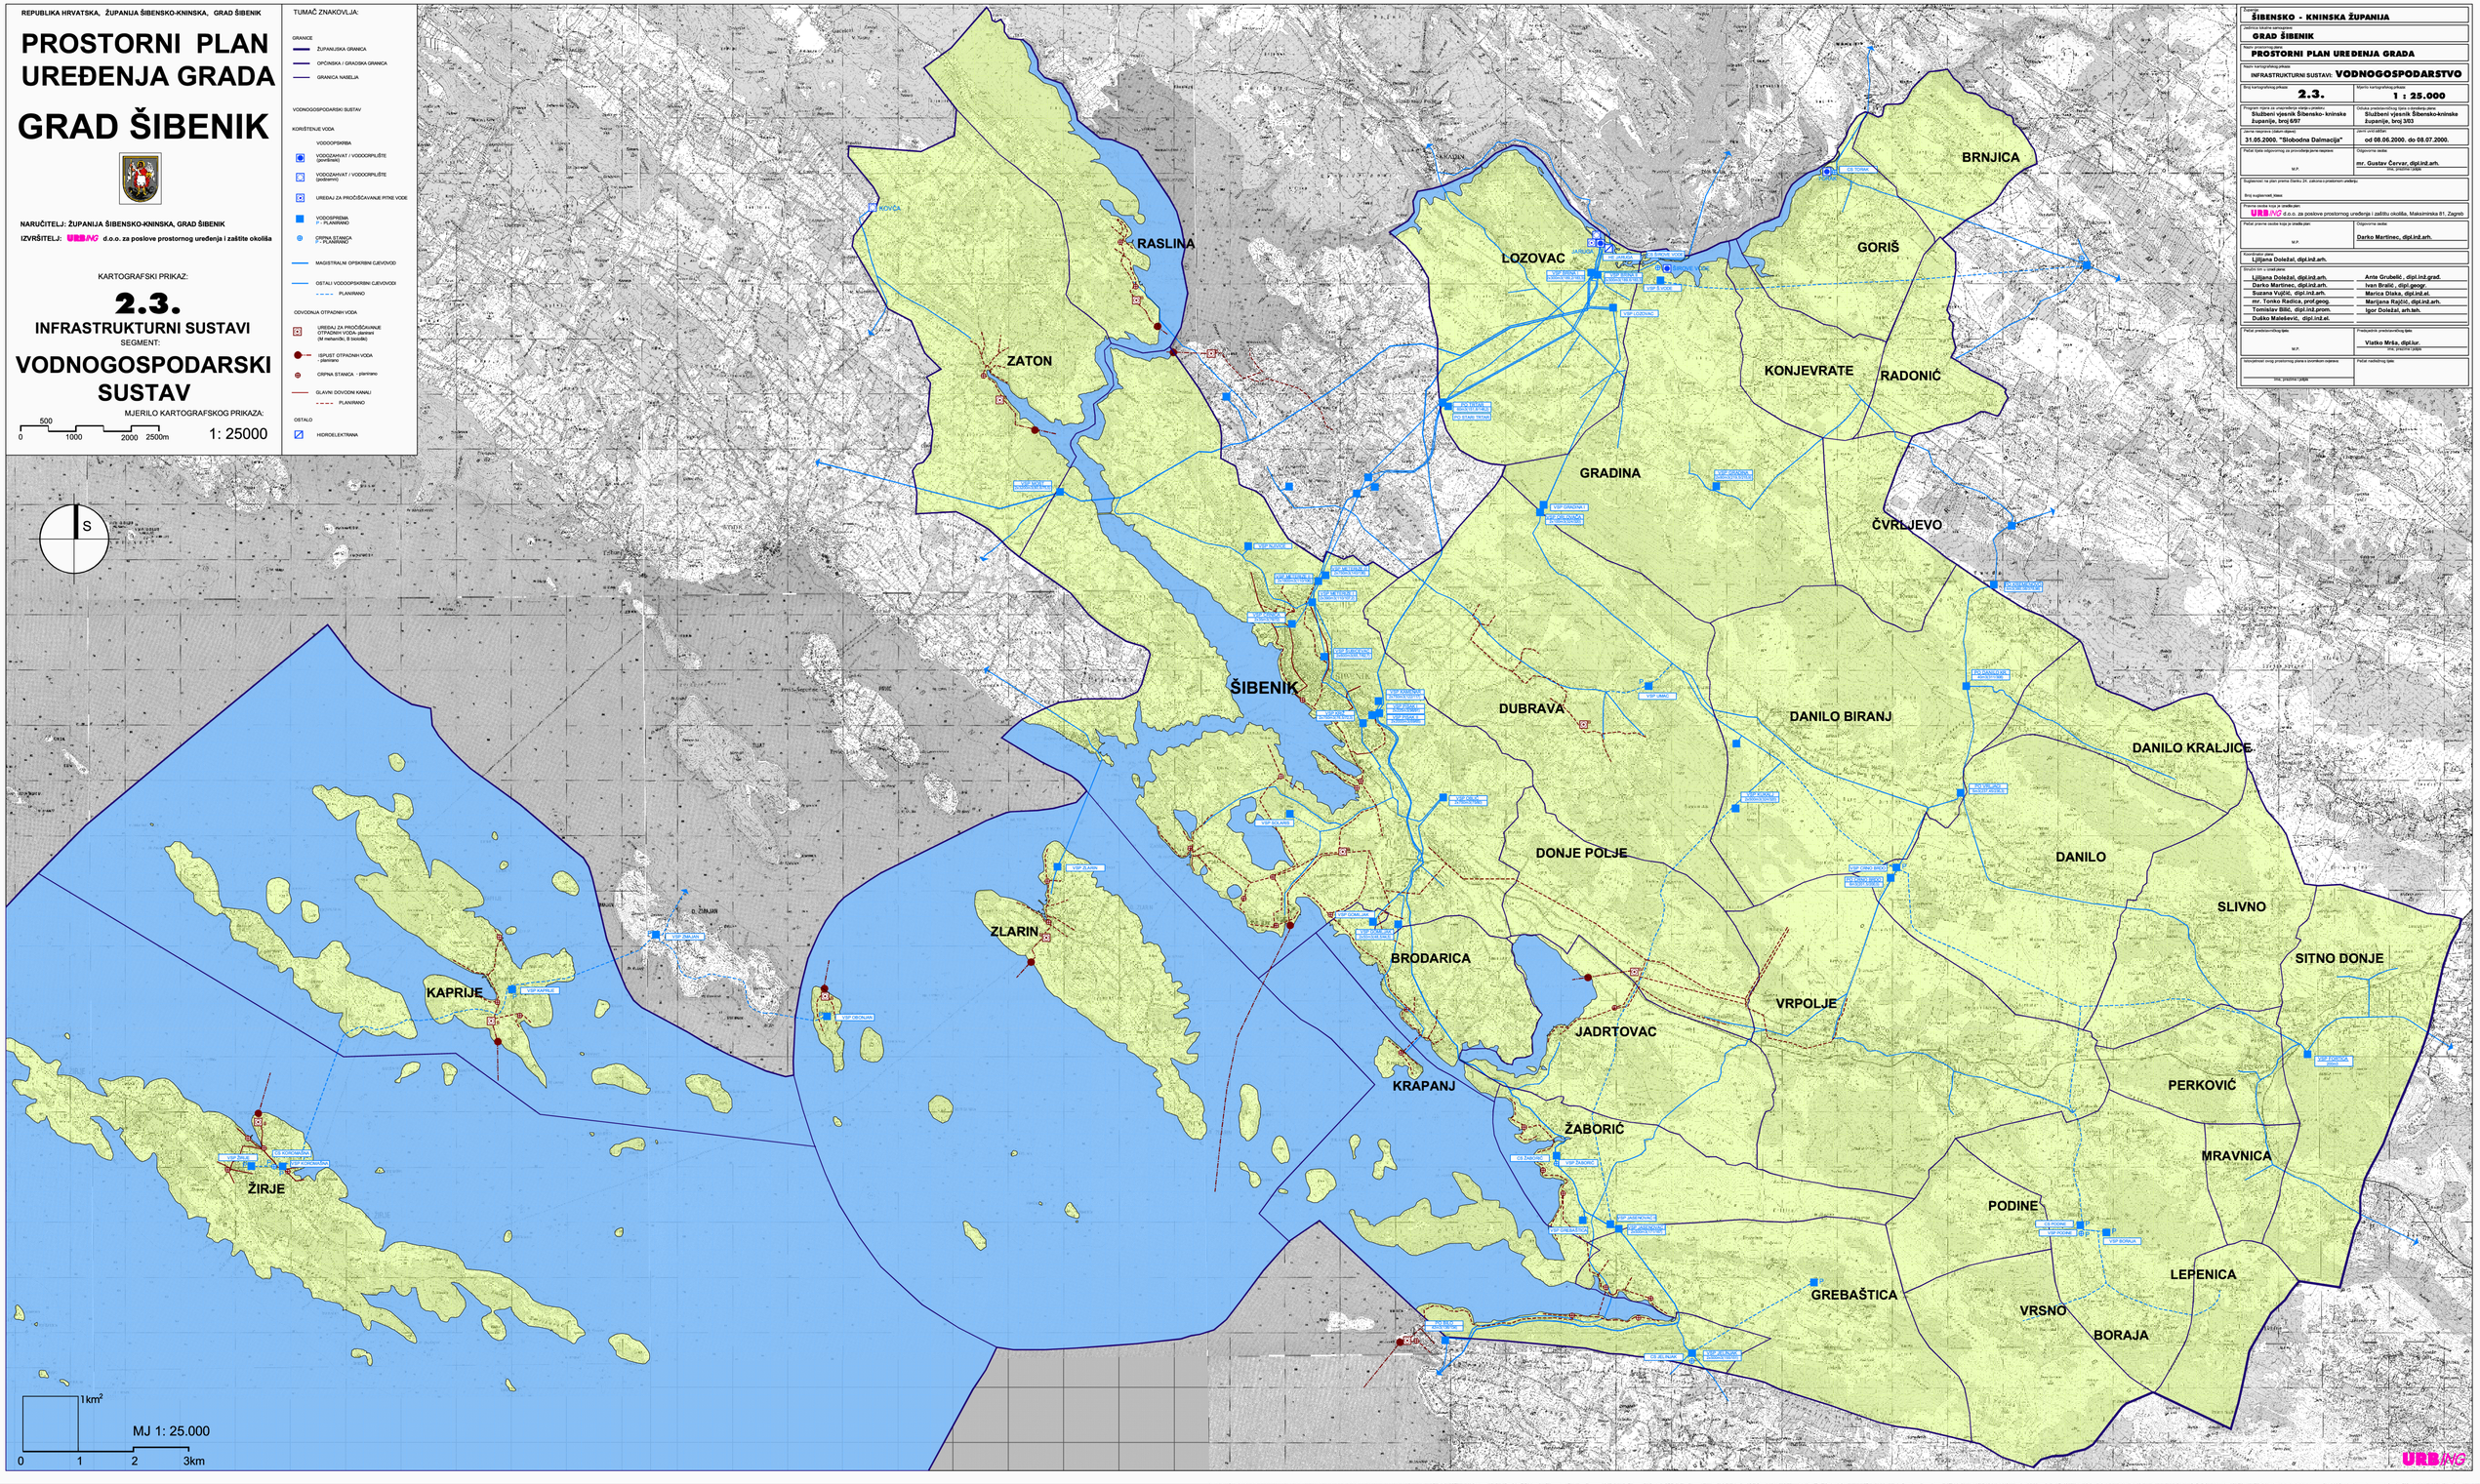

Županija: ŠIBENSKO - KNINSKA ŽUPANIJA

Jedinica lokalne samoprave: GRAD ŠIBENIK

Naziv prostornog plana: PROSTORNI PLAN UREĐENJA GRADA

Naziv kartografskog prikaza: INFRASTRUKTURNI SUSTAVI: VODNOGOSPODARSTVO

Broj kartografskog prikaza	Mjerilo kartografskog prikaza
2.3.	1 : 25.000

Program mjera za unapređenje stanja u prostoru	Odluka predstavničkog tijela o donošenju plana
Službeni vjesnik Šibensko- kninske županije, broj 6/97	Službeni vjesnik Šibensko-kninske županije, broj 3/03

Javna rasprava (datum objave)	Javni uvid odžan
31.05.2000. "Slobodna Dalmacija"	od 08.06.2000. do 08.07.2000.

Pečat tijela odgovornog za provođenje plana rasprava	Odgovorna osoba
M.P.	mr. Gustav Červar, dipl.inž.arh. (ime, prezime i zvanje)

Suglasnost na plan prema Štefan 24. zakona o prostornom uređenju

Broj suglasnost, klasa

Prema osoba koja je izrađivala: URBING d.o.o. za poslove prostornog uređenja i zaštitu okoliša, Maksimirska 81, Zagreb

Pečat prema osoba koja je izrađivala plan	Odgovorna osoba
M.P.	Darko Martinec, dipl.inž.arh.

Koordinator plana: Ljiljana Doležal, dipl.inž.arh.

Stručni tim u izrad plana

Ljiljana Doležal, dipl.inž.arh.	Ante Grubelić , dipl.inž.građ.
Darko Martinec, dipl.inž.arh.	Ivan Bralić , dipl.geogr.
Suzana Vujčić, dipl.inž.arh.	Marica Dlaka, dipl.inž.el.
mr. Tonko Radica, prof.geog.	Marijana Rajčić, dipl.inž.arh.
Tomislav Bilić, dipl.inž.prom.	Igor Doležal, arh.tah.
Duško Malešević, dipl.inž.el.	

Pečat predstavničkog tijela	Predsjednik predstavničkog tijela
M.P.	Vlatko Mrša, dipl.iur. (ime, prezime i zvanje)

Istovjetnost ovog prostornog plana s izvornikom rasprava	Pečat nadležnog tijela
(ime, prezime i zvanje)	