


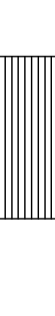

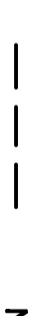

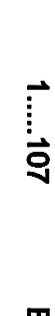












LEGENDA

-  **GRANICA OBUHVATA PUNA**
-  **GRANICA OBUHVATA IZMJENE PUNA**
-  **GRANICA ZAŠTIĆENOG OBLANOG POLJASA**
-  **MAX. POVRŠINA ZA SMJEŠTAJ OBJEKTA**
-  **OBAVEZNI GRAĐEVINSKI PRAVAC**
-  **NEOBAVEZNI GRAĐEVINSKI PRAVAC**
-  **GRANICE GRAĐEVINSKIH PARCELA**
-  **BROJEVI GRAĐEVINSKIH PARCELA**
-  **OBJEKTI KOJI SE UKLANJAJU**
-  **KATNOST OBJEKTA**

-  **S** STAMBENA NAMJENA
-  **M1** PRETEŽNO STAMBENA NAMJENA
-  **D7** VIJERSKA NAMJENA
-  **K1** PRETEŽNO USLUŽNA
-  **Z1** JAVNI PARK
-  **Z2** DJEČJE IGRALIŠTE
-  **R2** REKREACIJA

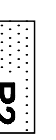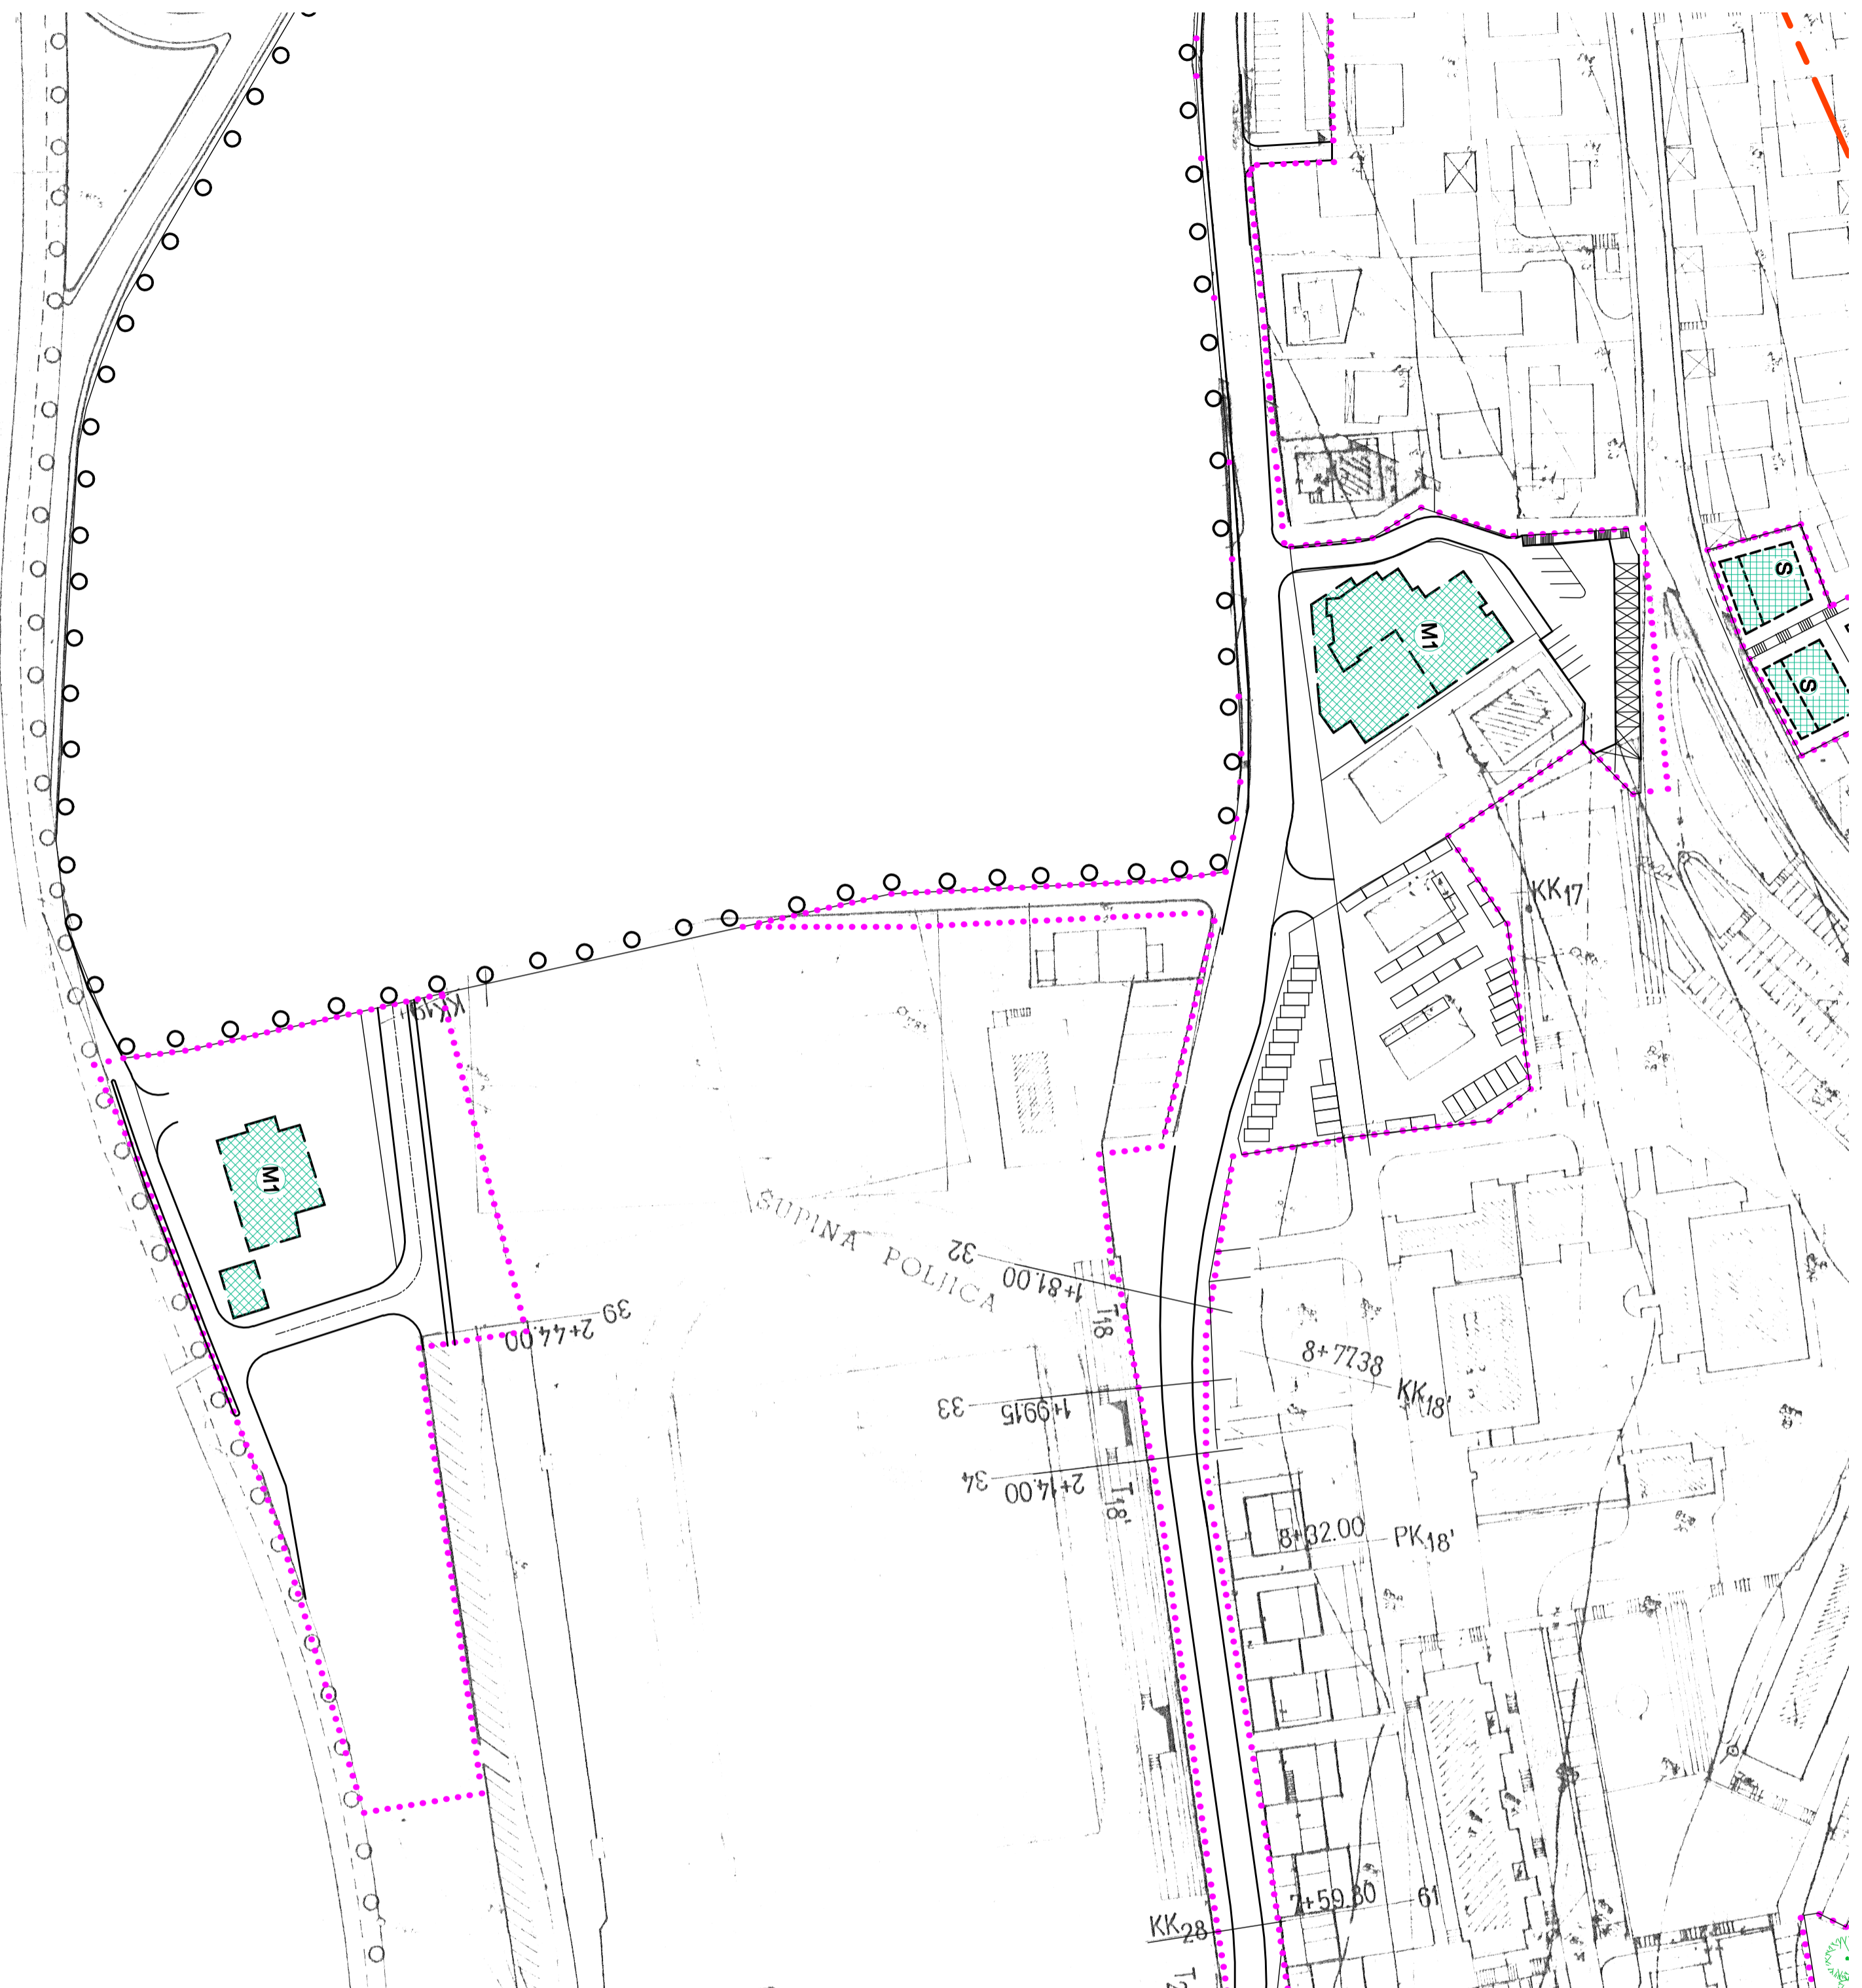

Zupanija/Grad Zagreb:	ŠIBENSKO-KRŠKINSKA ŽUPANIJA		
Općina/grad:	GRAD ŠIBENIK		
Naziv prostornog plana:	II. IZMJENA I DOPUNA PUP-a STAMBENE I REKREACIJSKE ZONE ŠIBENJAC, ŠIBENIK		
Naziv kartografskog prikaza:	PROMJET		
Broj kartografskog prikaza:	4b	Mjerilo kartografskog prikaza:	1:1.000
Tehnički dnevnik:	343/06	Datum izrade:	03.2008
Program mjera za unaprijeđenje stanja u prostoru (službeno glasilo):	Odluka predstavničkog tijela o donošenju pl. (službeno glasilo):		
"Službeni vjesnik Šibensko-krške županije" br. 02/05, 15/06	"Službeni glasnik Grada Šibenika" br.:		
Javna rasprava (datum objave):	19.9.2007. (Slobodna Dalrnacija)	Javni uvid održan:	15.10.2007.
Ponovljena javna rasprava (datum objave):	08.02.2008. (Slobodna Dalrnacija)	Ponovljeni javni uvid održan:	28.9.2007. do: 15.10.2007.
Pečat tijela odgovornog za provođenje javne rasprave:	Odgovorna osoba za provođenje javne rasprave:		
	mr.sc.Gustav Černar, diplomirani (im. pravom izjave)		
Suglasnost na plan prema članku 45.a. i 57. Zakona o prostornom uređenju ("Narodne novine", br. 30/94, 69/98, 81/00, 32/02 i 100/04)			
Ministarstvo zaštite okoliša, prostornog uređenja i graditeljstva			
broj suglasnosti klasa:		Datum:	
Uthod:	Pravna osoba/tijelo koje je izradilo plan:		
	URBANISTIČKI BIRO "PROSTOR" d.o.o., Ivana Pribitavkca 1, tel. 3121199		
Pečat pravna osoba/tijela koje je izradilo plan:	Odgovorna osoba:		
	Nastja Aifer, diplomirani (im. pravom izjave)		
Koordinator plana:	Madlena Rota Dulbik, diplomirani.		
Stručni tim u izradi plana:	4. Zviko Števin, diplomirani		
1. Nastja Aifer, diplomirani	5. Zviko Števin, diplomirani		
2. Marijana Soder, diplomirani	6. Nastja Aifer, diplomirani		
3. Damir Aifer, diplomirani	6. Nastja Aifer, diplomirani		
Pečat predstavničkog tijela:	Predsjednik predstavničkog tijela:		
	mr.sc.Ivica Poljak (im. pravom izjave)		
Istovjetnost ovog prostornog plana s izvornikom ovjerava:	Pečat predstavničkog tijela:		
	(im. pravom izjave)		