URBANISTIČKI PLAN UREĐENJA
GOSPODARSKA ZONA
"PODI"
2.1 INFRASTRUKTURNI SUSTAVI I MREŽE

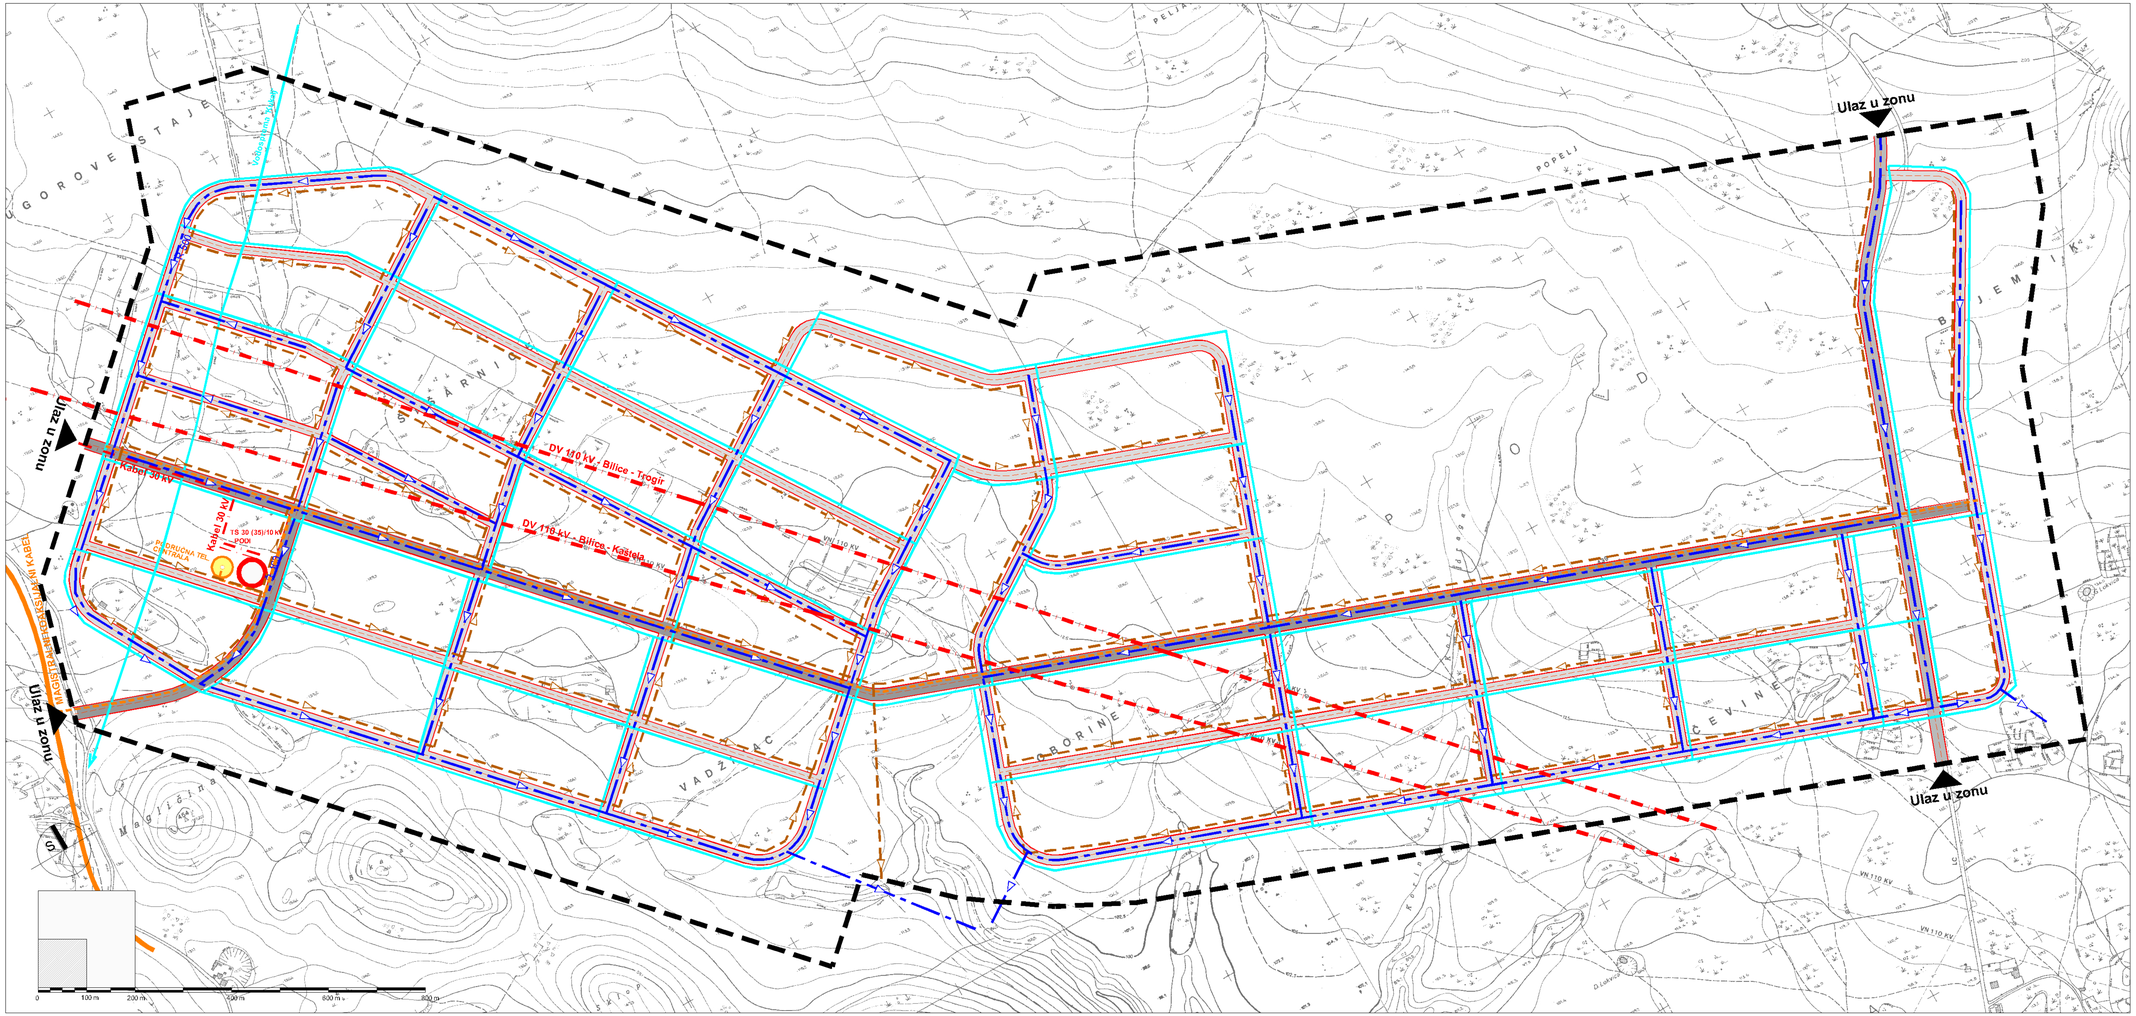

GRANICA OBUHVATA

POŠTA I TELEKOMUNIKACIJE

- PODRUČNA CENTRALA
- KORISNIČKI I SPOJNI VODOVI - (planirano)

ELEKTROENERGETIKA

- TS 35/10 kV
- DALEKOVOD 110 kV - 1. faza
- DALEKOVOD 35/10 kV

VODOOPSKRBA

- VODOOPSKRBNI CJEVOVOD

ODVODNJA OTPADNIH VODA

- SANITARNA KANALIZACIJA
- OBORINSKA KANALIZACIJA

NAZIV ŽUPANIJE: ŠIBENSKO - KNINSKA ŽUPANIJA	
NAZIV NAS. I SJEDIŠTE: GRAD ŠIBENIK	
NAZIV PROSTORNOG PLANA: URBANISTIČKI PLAN UREĐENJA	
NAZIV KARTOGRAFSKOG PRIKAZA: **INFRASTRUKTURNI SUSTAVI I MREŽE** - TELEKOMUNIKACIJSKA I KOMUNALNA INFRASTRUKTURNA MREŽA	
BR. KARTOGRAFSKOG PRIKAZA: **2.1**	MJ. KARTOGRAFSKOG PRIKAZA: **1 : 5 000**
ODLUKA SKUPŠTINE JLS O IZRADI PROSTORNOG PLANA: Službeni vjesnik Šibensko-Kninske županije, br.: 4/02	ODLUKA SKUPŠTINE JLS O DONOŠENJU PROSTORNOG PLANA: Službeni vjesnik Šibensko-Kninske županije, br.: 9/04
JAVNI UVID JE BIO OD: od 13. 08. do 13. 09. 2004. (Sukladno Odlucima JLS)	JAVNI UVID JAVNOG POZIVA:
PREDSJEDNIK OPĆINSKOG VIJEĆA/GRADSKOG VIJEĆA: M.P.	OVLAŠTENI ARHITEKT: mr. Gustav Červar, dipl. ing. arh. potpis
SUGLASNOST NA PROSTORNI PLAN PREMA RJEŠENJU O USVAJANJU: Klasa:350-05/04-01/1000, Ur.br:2132-04-04-3, Datum:23.09.2004.	
PRAVNA OSOBA KOJA JE IZRADILA PLAN: **URB**ING, d. o. o. za poslove prostornog uređenja i zaštite okoliša, Zagreb, Makarskska 81, telfax: 01/230 11-40, 231 58-05, 233-45-14, e-mail: urbing@zeiny.hr, www.urbing.hr	
PREDSJEDNIK PODRUŽNICE/UPRAVE: M.P.	ODGOVORNI VODITELJ: Darko Martinec, dipl.ing.arh. potpis
RADNI TIM: Ljiljana Doležalić, dipl.ing.arh.	
STRUČNI TIM: Ljiljana Doležalić, dipl.ing.arh. Vitomir Šokčić, dipl.ing.arh. Suzana Vujčić, dipl.ing.arh. Vladimir Varga, dipl. ing.el. Hidroprojekt ing.Zagreb Dragutin Mihelčić, dipl.ing. Mladen Lišnjić, dipl.ing.	
PREDSJEDNIK VIJEĆA: M.P.	PREDSJEDNIK SKUPŠTINE: potpis
MINISTAR NADLEŽAN ZA POSLOVE PROSTORNOG UREĐENJA: potpis	PREDSJEDNIK VLADE: M.P.