

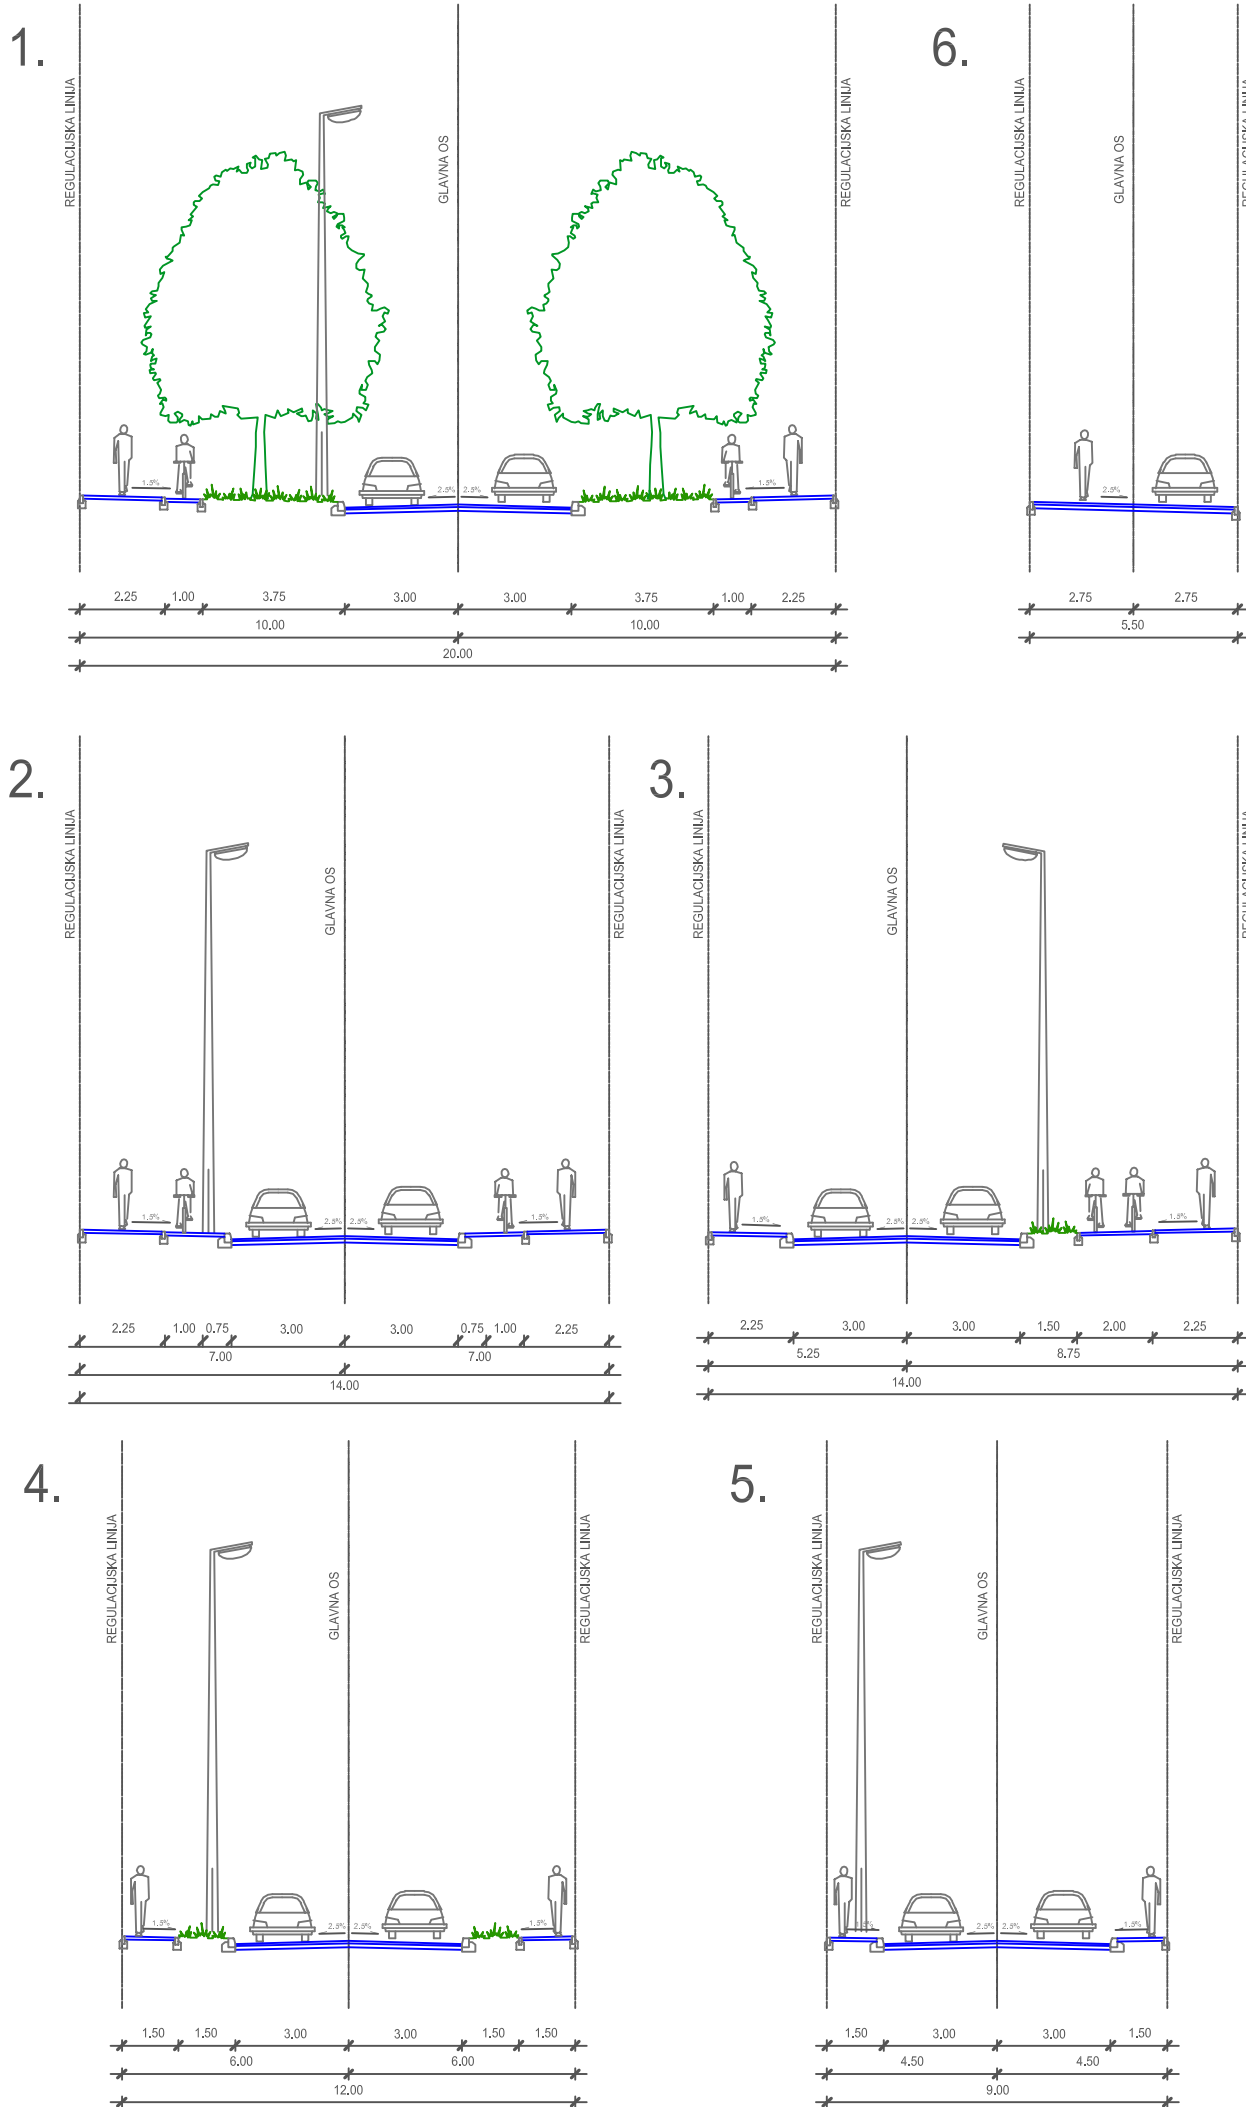
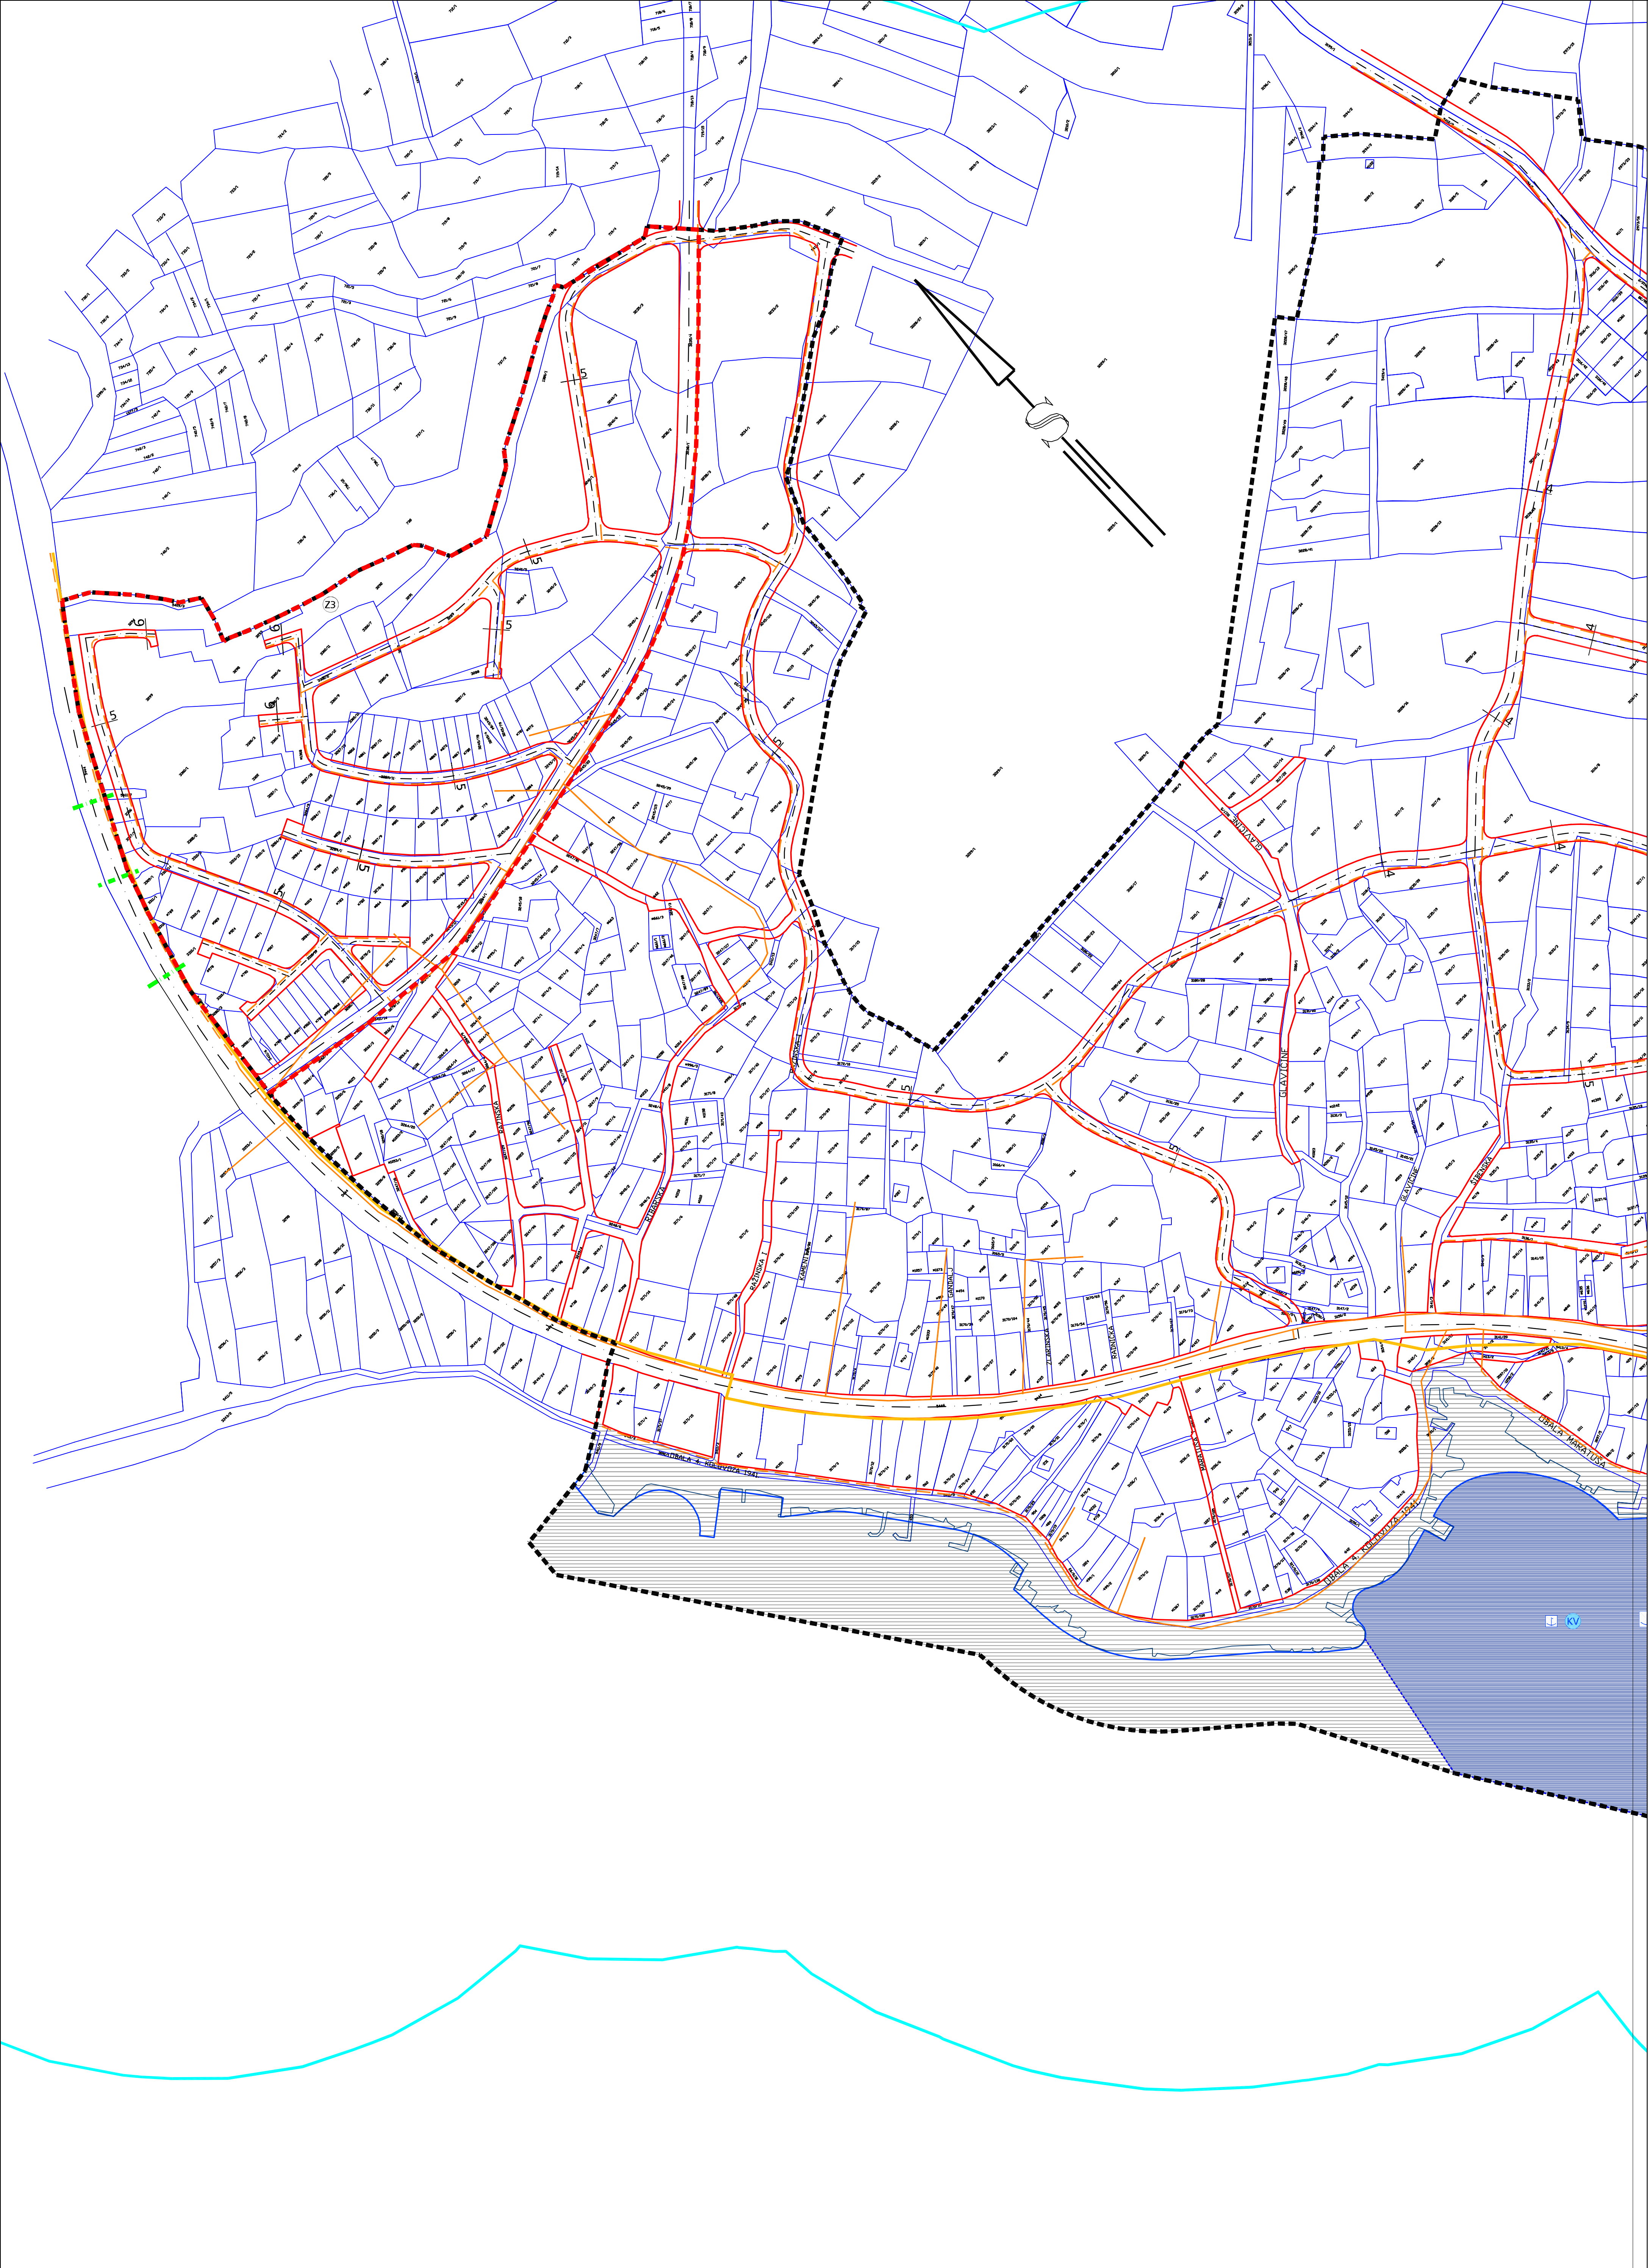


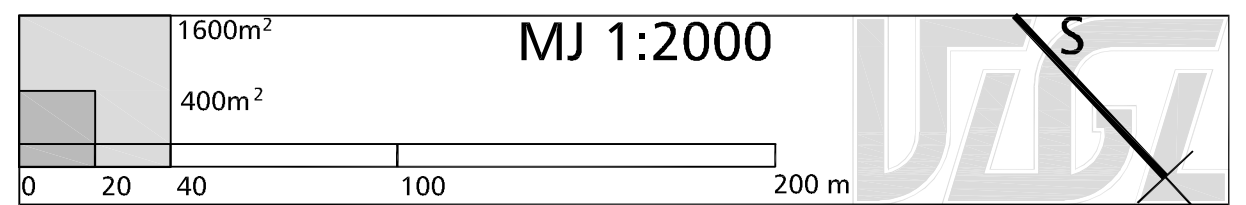

- Mj. 1:200
- 2.1. SUSTAV CESTOVNOG PROMETA I TELEKOMUNIKACIJA
- GRANICA GRADEVINSKOG PODRUČJA - OBUHVAT PLANA
 - GRANICA OBUHVATA I. IZMJENA I DOPUNA PLANA
 - GRANICA ZAŠTIĆENOG OBALNOG PODRUČJA
- SUSTAV CESTOVNOG PROMETA
- GRANICA KORIDORA
 - GLAVNA MJESNA ULICA
 - SABIRNA ULICA
 - OSTALE ULICE
 - PJEŠAČKI POTHOĐNIK/NATHODNIK - početna pozicija
- SUSTAV POMORSKOG PROMETA
- AKVATORIJ LUKA
 - LUKA ZA JAVNI PROMET, ŽUPANIJSKOG I LOKALNOG ZNAČAJA
 - MORSKA LUKA POSEBNE NAMJENE - SPORTSKA LUKA
 - KOMUNALNI VEZ
- TELEKOMUNIKACIJSKI SUSTAV
- KORISNIČKI I SPOJNI VODOVI - POSTOJEĆI
 - KORISNIČKI I SPOJNI VODOVI - PLANIRANI
 - MAGISTRALNI VODOVI
 - MJESNA CENTRALA
 - BAZNA RADIJSKA STANICA

RASTER LISTOVA

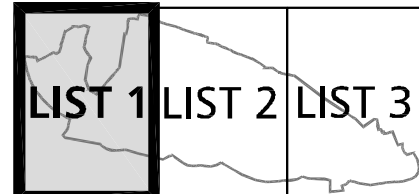

Županija:	Šibensko-kninska županija
Grad:	Grad Šibenik
Naziv prostornog plana:	
I. IZMJENE I DOPUNE	
URBANISTIČKOG PLANA UREĐENJA	
NASELJA BRODARICA	
Naziv kartografskog prikaza:	
SUSTAV CESTOVNOG PROMETA I TELEKOMUNIKACIJA	
Broj kartografskog prikaza:	2.1. / L1
Mjerilo kartografskog prikaza:	1:2000
Odluka Gradskog vijeća Grada Šibenika o izradi Plana:	Odluka Gradskog vijeća Grada Šibenika o donošenju Plana:
Službeni glasnik Grada Šibenika 02/11	Službeni glasnik Grada Šibenika 08/12
Javna rasprava:	Javni uvid održan: 13. - 27. ožujak 2012. godine
Službeni glasnik Grada Šibenika 01/12	Odgovorna osoba za provođenje javne rasprave:
Slobodna Dalmacija od 05. ožujka 2012. godine	mag.spec. Krešimir Petković, dipl.ing.arh.
Pečat tijela odgovornog za provođenje javne rasprave:	
Suglasnost na Plan prema čl. 98. Zakona o prostornom uređenju i gradnji (NN br. 76/07, 38/09, 55/11, 90/11, 50/12):	
Klasa: 350-02/12-01/565, Urbroj: 2182/1-06-12-02, u Šibeniku 12. rujna 2012. godine	
Pravna osoba koja je izradila Plan:	
URBANISTIČKI ZAVOD GRADA ZAGREBA d.o.o. ZAGREB, Ulica braće Domany 4	
Pečat pravne osobe koja je izradila Plan:	Odgovorna osoba:
	Luka Šulentić, mag.ing.arch.
Pečat voditelja izrade:	Voditelj izrade:
	Maja Videk Pavlović, mag.ing.arch.
Stručni tim u izradi plana:	
1. Maja Videk Pavlović, mag.ing.arch. 2. Nina Kelava, dipl.ing.arh. 3. Goran Iztetbegović, dipl.ing.prom.	
4. Petar Cigetić, bacc.ing.aedif. 5. Momir Pavletić Slobodan, mag.ing.prosp.arch. 6. Tomislav Križek, dipl.aur.	
Pečat Gradskog vijeća Grada Šibenika:	Predsjednik Gradskog vijeća Grada Šibenika:
	mr.sc. Goran Grgurić
Istovjetnost ovog prostornog plana s izvornikom ovjerava:	Pečat nadležnog tijela: