


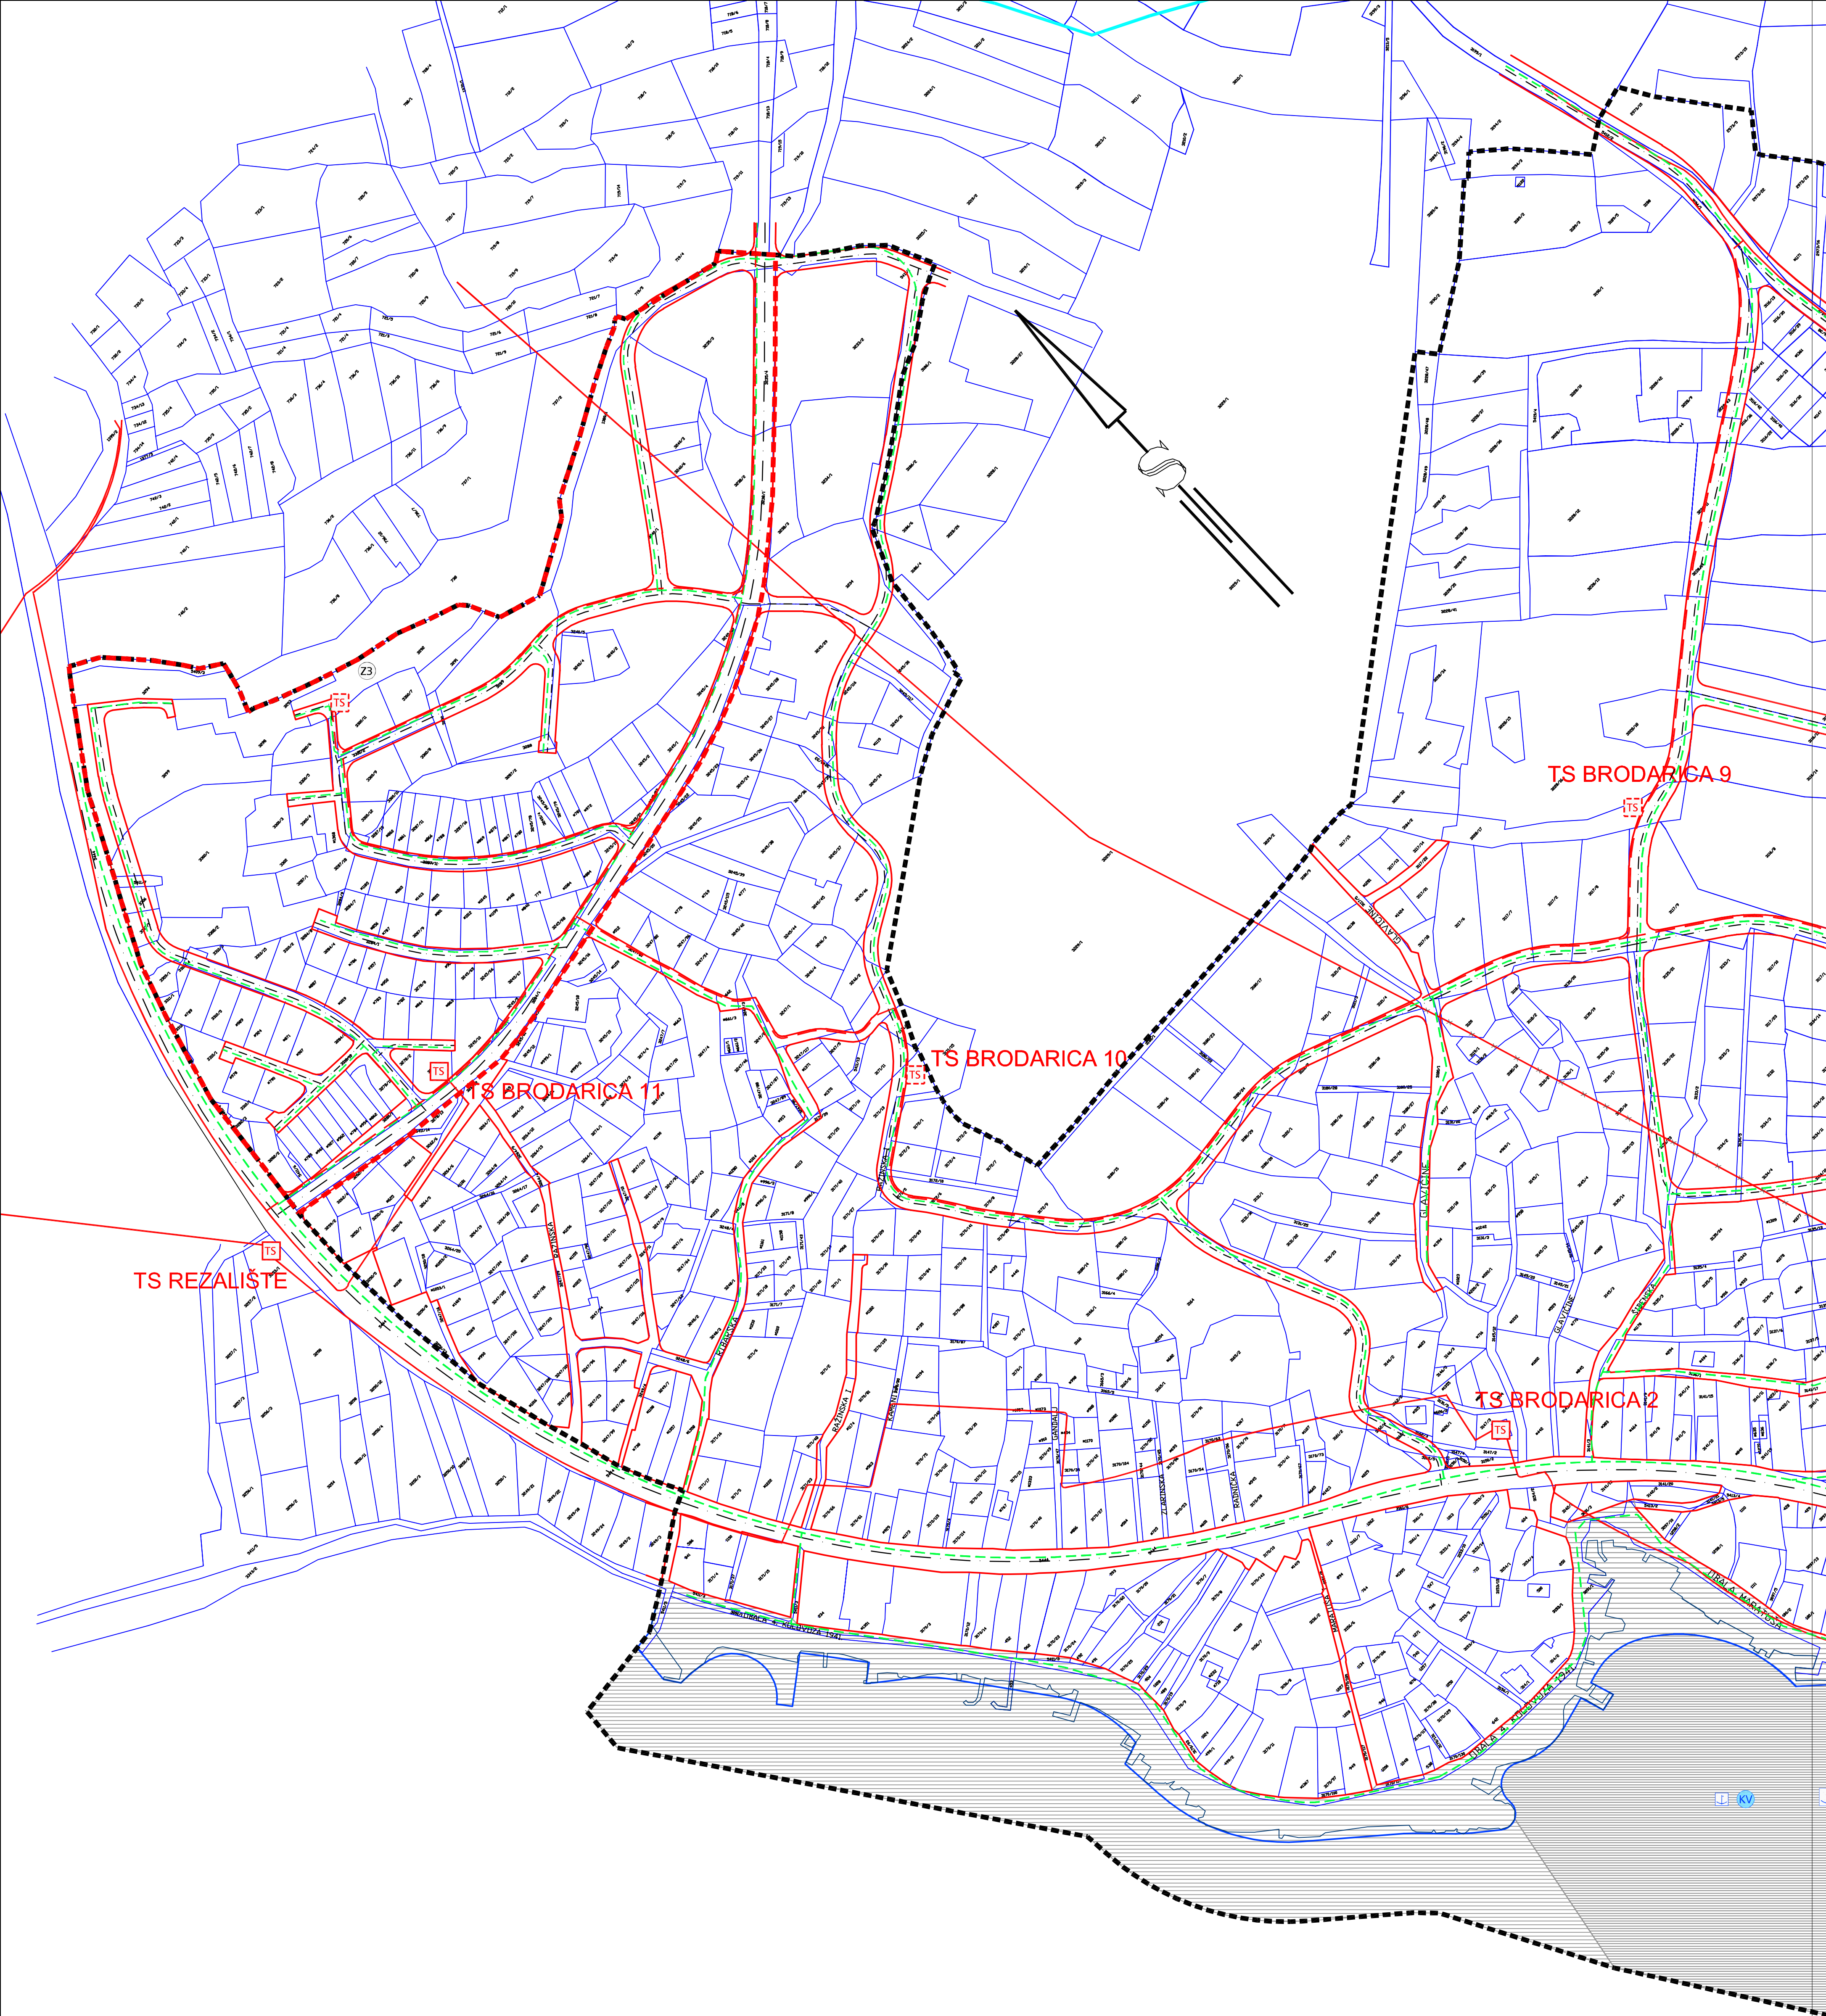

2.3. PLINOOPSKRBNI I ELEKTROENERGETSKI SUSTAV

- GRANICA OBUHVATA
- GRANICA OBUHVATA I. IZMJENA I DOPUNA PLANA
- GRANICA ZOP-a
- JAVNOPROMETNA POVRŠINA
- OS ULICE



PLINOOPSKRBNI SUSTAV

- PLINOVOD OPSKRBNI - PLANIRANI

ELEKTROENERGETSKI SUSTAV

- KABEL I DALEKOVOD 10(20)kV - POSTOJEĆI
- DALEKOVOD 10(20)kV - UKIDA SE
- KABEL 10(20) kV - PLANIRANI
- TRAFOSTANICA TS 10(20)/0.4kV - POSTOJEĆA
- TRAFOSTANICA TS 10(20)/0.4kV - PLANIRANA

RASTER LISTOVA

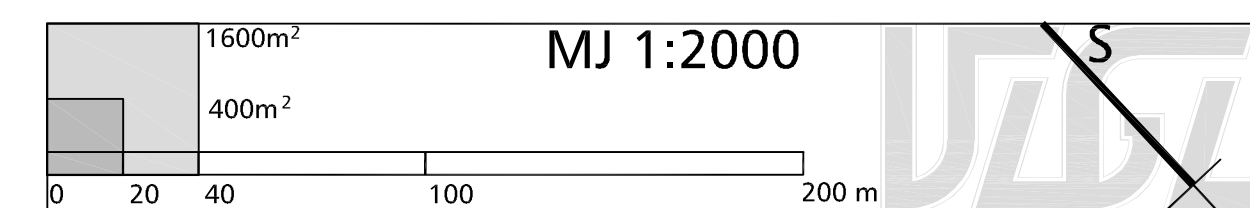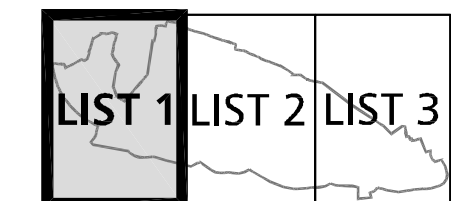

Županija: Šibensko-kninska županija	
Grad: Grad Šibenik	
Naziv prostornog plana:	
I. IZMJENE I DOPUNE URBANISTIČKOG PLANA UREĐENJA NASELJA BRODARICA	
Naziv kartografskog prikaza:	
PLINOOPSKRBNI I ELEKTROENERGETSKI SUSTAV	
Broj kartografskog prikaza: 2.3. / L1	
Mjerilo kartografskog prikaza: 1:2000	
Odluka Gradskog vijeća Grada Šibenika o izradi Plana:	
Odluka Gradskog vijeća Grada Šibenika o donošenju Plana:	
Službeni glasnik Grada Šibenika 02/11	
Službeni glasnik Grada Šibenika 08/12	
Javna rasprava:	
Službeni glasnik Grada Šibenika 01/12	
Javni uvid održan: 13. - 27. ožujak 2012. godine	
Slobodna Dalmacija od 05. ožujka 2012. godine	
Pečat tijela odgovornog za provođenje javne rasprave:	
Odgovorna osoba za provođenje javne rasprave:	
mag.spec. Krešimir Petković, dipl.ing.arh.	
Suglasnost na Plan prema čl. 98. Zakona o prostornom uređenju i gradnji (NN br. 76/07, 38/09, 55/11, 90/11, 50/12):	
ŽUPAN Šibensko-kninske županije,	
Klasa: 350-02/12-01/565, Urbroj: 2182/1-06-12-02, u Šibeniku 12. rujna 2012. godine	
Pravna osoba koja je izradila Plan:	
URBANISTIČKI ZAVOD GRADA ZAGREBA d.o.o., ZAGREB, Ulica braće Domany 4	
Pečat pravne osobe koja je izradila Plan:	
Odgovorna osoba:	
Luka Šulentić, mag.ing.arch.	
Pečat voditelja izrade:	
Voditelj izrade:	
Maja Videk Pavlović, mag.ing.arch.	
Stručni tim u izradi plana:	
1. Maja Videk Pavlović, mag.ing.arch.	
4. Petar Cigetić, bacc.ing.aedif.	
2. Nina Kelava, dipl.ing.arch.	
5. Momir Pavlečić Slobodan, mag.ing.prosp.arch.	
3. Goran Izetbegović, dipl.ing.prom.	
6. Tomislav Krlježa, dipl.aur.	
Pečat Gradskog vijeća Grada Šibenika:	
Predsjednik Gradskog vijeća Grada Šibenika:	
mr.sc. Goran Grgurić	
Istovjetnost ovog prostornog plana s izvornikom	
Pečat nadležnog tijela:	
ovjerava:	