KARTA 4.1. DETALJNI PLAN UREĐENJA ZONE INDIVIDUALNE STAMBENE IZGRADNJE JAMNJAK

kartografski prikaz: UVJETI GRADNJE

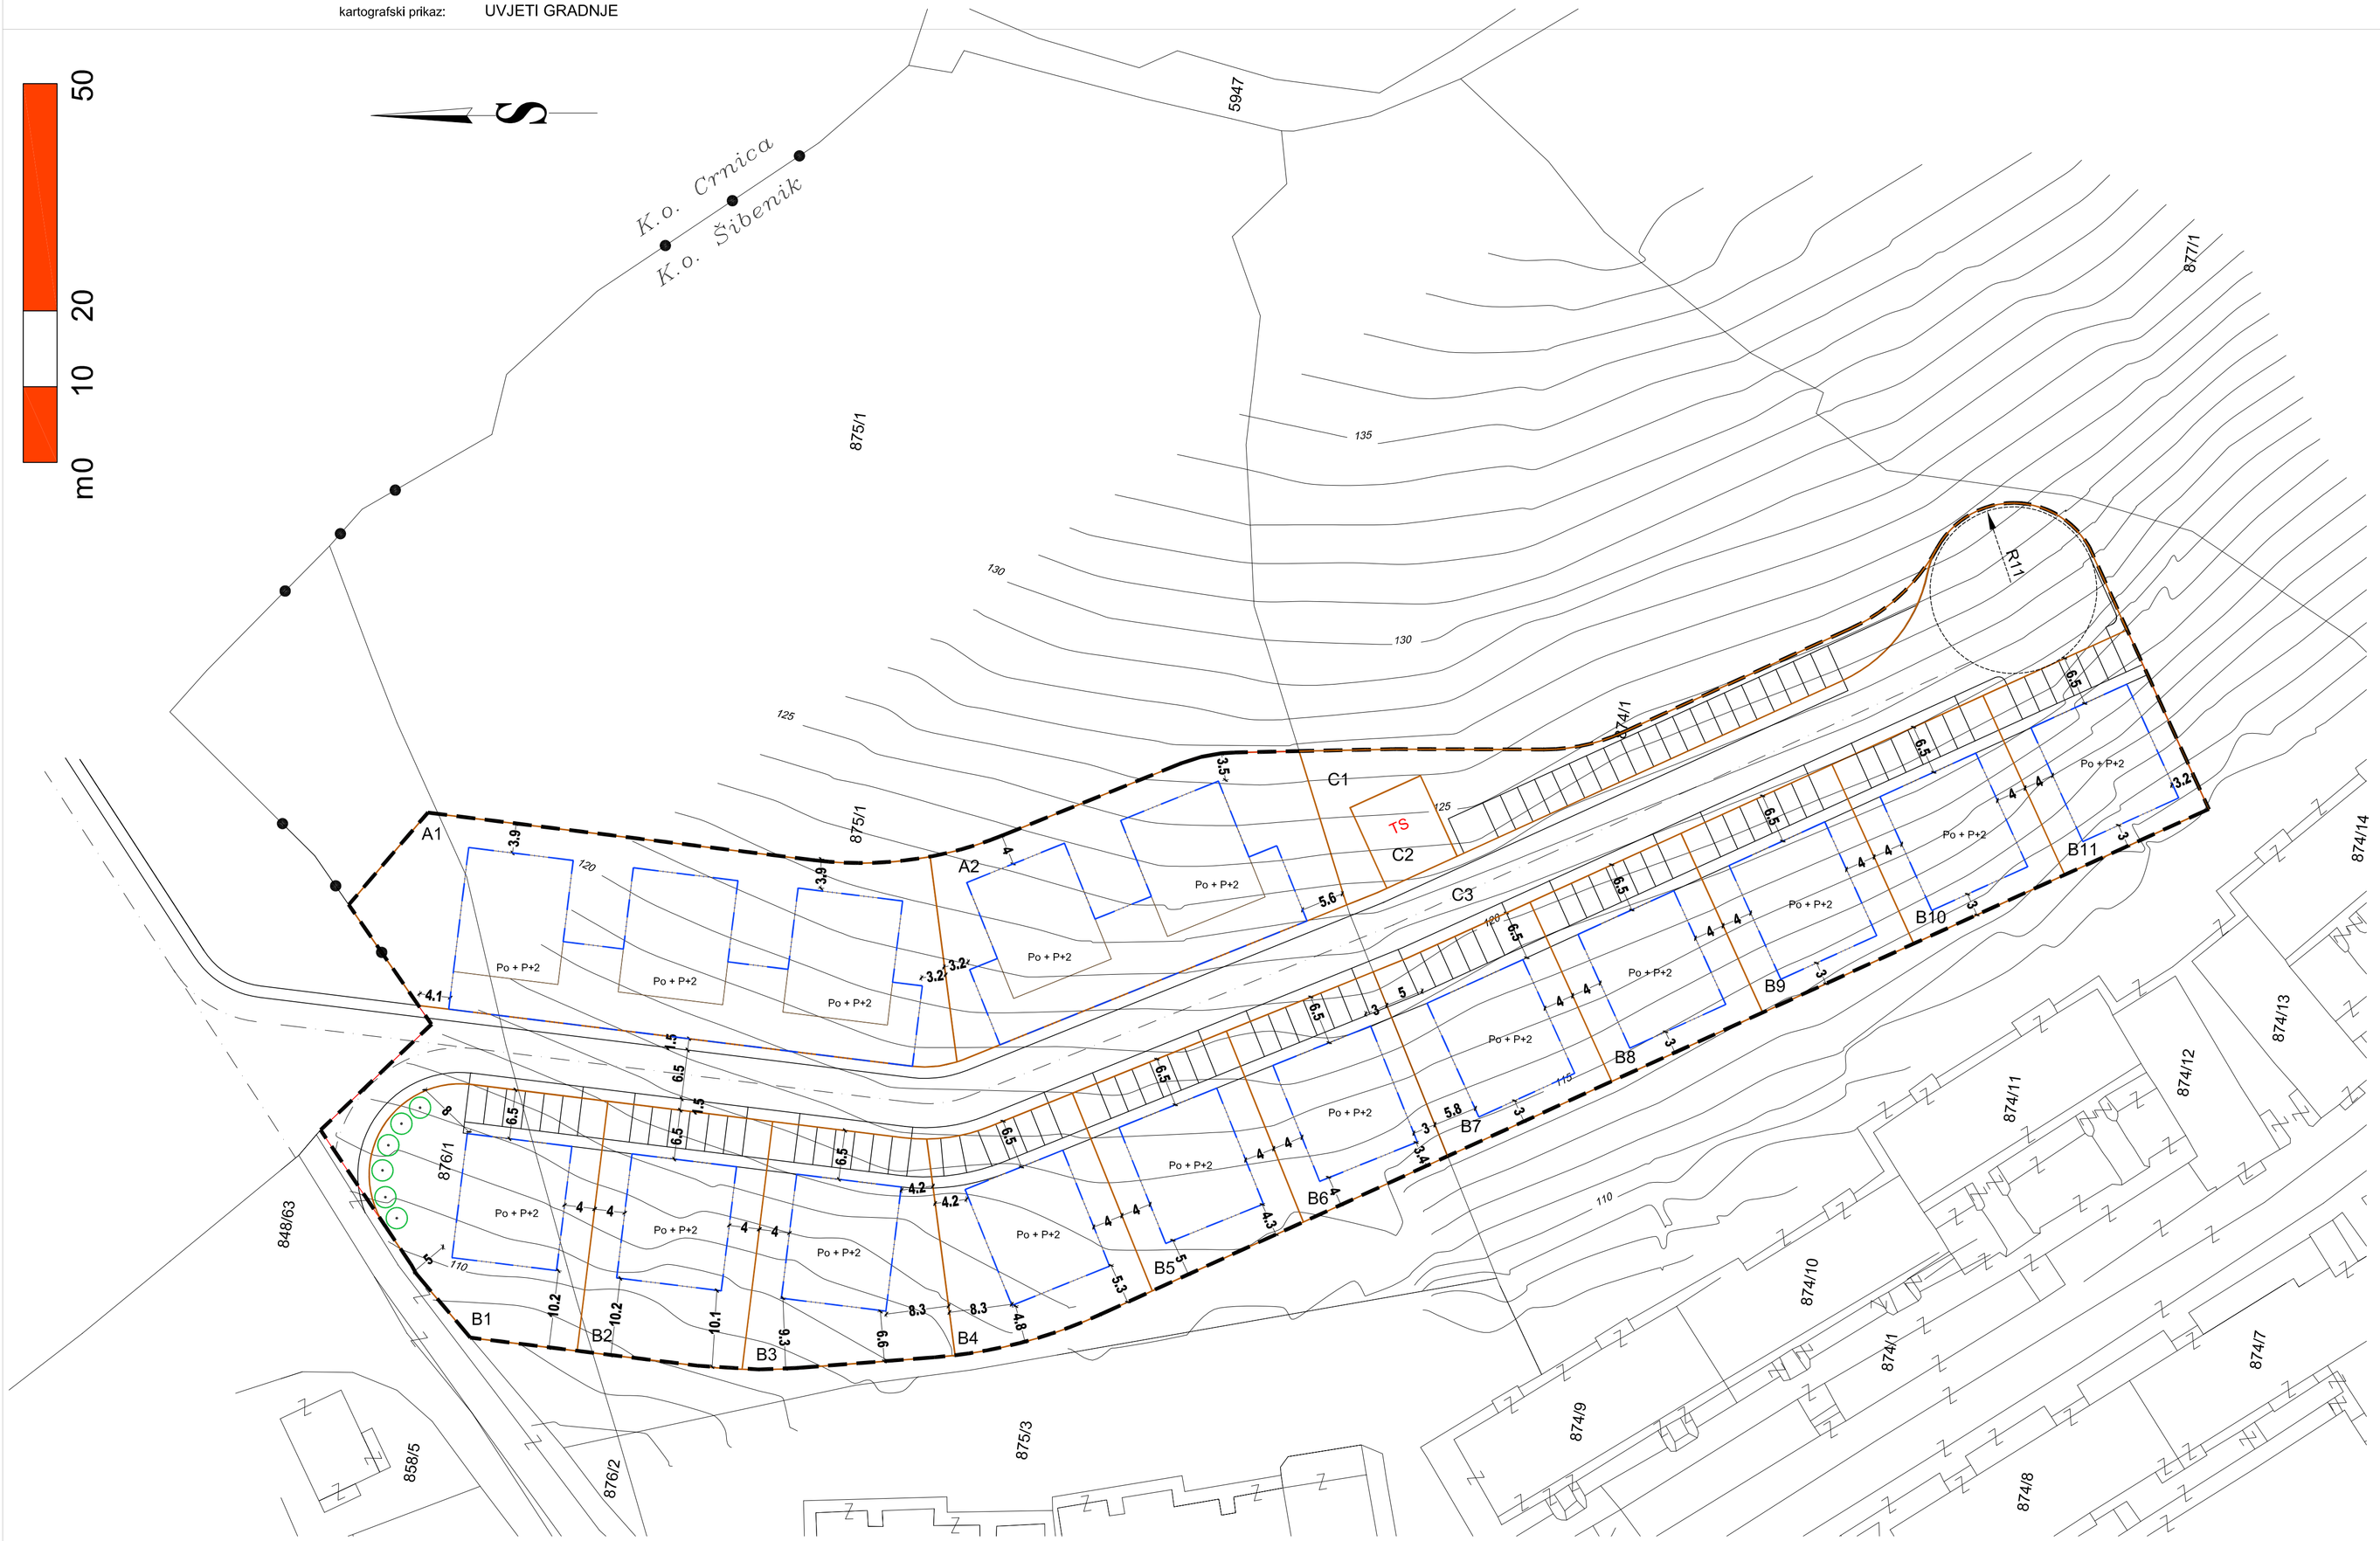

DETALJNI PLAN UREĐENJA
ZONE INDIVIDUALNE STAMBENE IZGRADNJE IV / 9.X
JAMNJAK

TUMAČ ZNAKOVLJA:

- OBUHVAT DPU-A
- Po + P+2
- A1 — OZNAKA PARCELE
- GRANICA GRAĐEVNE ČESTICE
- Po + P+2 — KATNOST GRAĐEVINE
- GRANICA GRADIVOG DIJELA ČESTICE-OSNOVNA NAMJENA
- 5.8 — UDALJENOST GRANICE GRADIVOG DIJELA ČESTICE OD GRANICE GRAĐEVNE ČESTICE
- ZELENILO U POTEZU (grmašice ili stablašice srednje visine)
- PRIKLJUČENJE NA JAVNU POVRŠINU
- PRIKLJUČENJE KOMUNALNE INFRASTRUKTURE

Županija: ŠIBENSKO - KNINSKA ŽUPANIJA	Jedinica lokalne samouprave: GRAD ŠIBENIK
Naziv prostornog plana: DETALJNI PLAN UREĐENJA zone individualne stambene izgradnjeIV / 9.X Jamnjak	
Naziv kartografskog prikaza: UVJETI GRADNJE	
Broj kartografskog prikaza: 4.1.	Mjerilo kartografskog prikaza: 1 : 500
Program mjera za unapređenje stanja u prostoru; /službeno glasilo/ SLUŽBENI VIJESNIK ŠIB.KNIN. ŽUPANIJE BR.	Odluka predstavničkog tijela o donošenju plana: /službeno glasilo/ SLUŽBENI VIJESNIK ŠIB.KNIN. ŽUPANIJE BR.
Javna rasprava (datum objave):	Javni uvid održan od: do:
Pečat tijela odgovornog za provođenje javne rasprave:	Odgovorna osoba: mr. Gustav Červar d.i.a. (ime, prezime i potpis)
Suglasnost na plan prema članku ... Zakona o postornom uređenju (NN br. 30/94, 68/98 i 101/98) Broj suglasnosti / klasa:	datum:
PRAVNA OSOBA / TIJELO KOJE JE IZRADILO PLAN: "ARHIKON" d.o.o. za projektiranje i inženjering,Stjepana Radića 53, Šibenik	
Pečat pravne osobe/tijela koje je izradilo plan:	Odgovorna osoba: Ljiljana Čorović d.i.a. (ime, prezime i potpis)
Koordinator plana: mr. Gustav Červar d.i.a.	
Stručni tim u izradi plana: Damir Čogelja d.i.g. ovlašteni inženjer građevinarstva; Ljiljana Čorović d.i.a. ovlašteni arhitekt; Vlado Vukelja d.i.g. ovlašteni inženjer građevinarstva	
Pečat predstavničkog tijela:	Predsjednik predstavničkog tijela: (ime, prezime i potpis)
Istovjetnost ovog prostornog plana s izvornikom ovjerava: (ime, prezime i potpis)	Pečat nadležnog tijela: