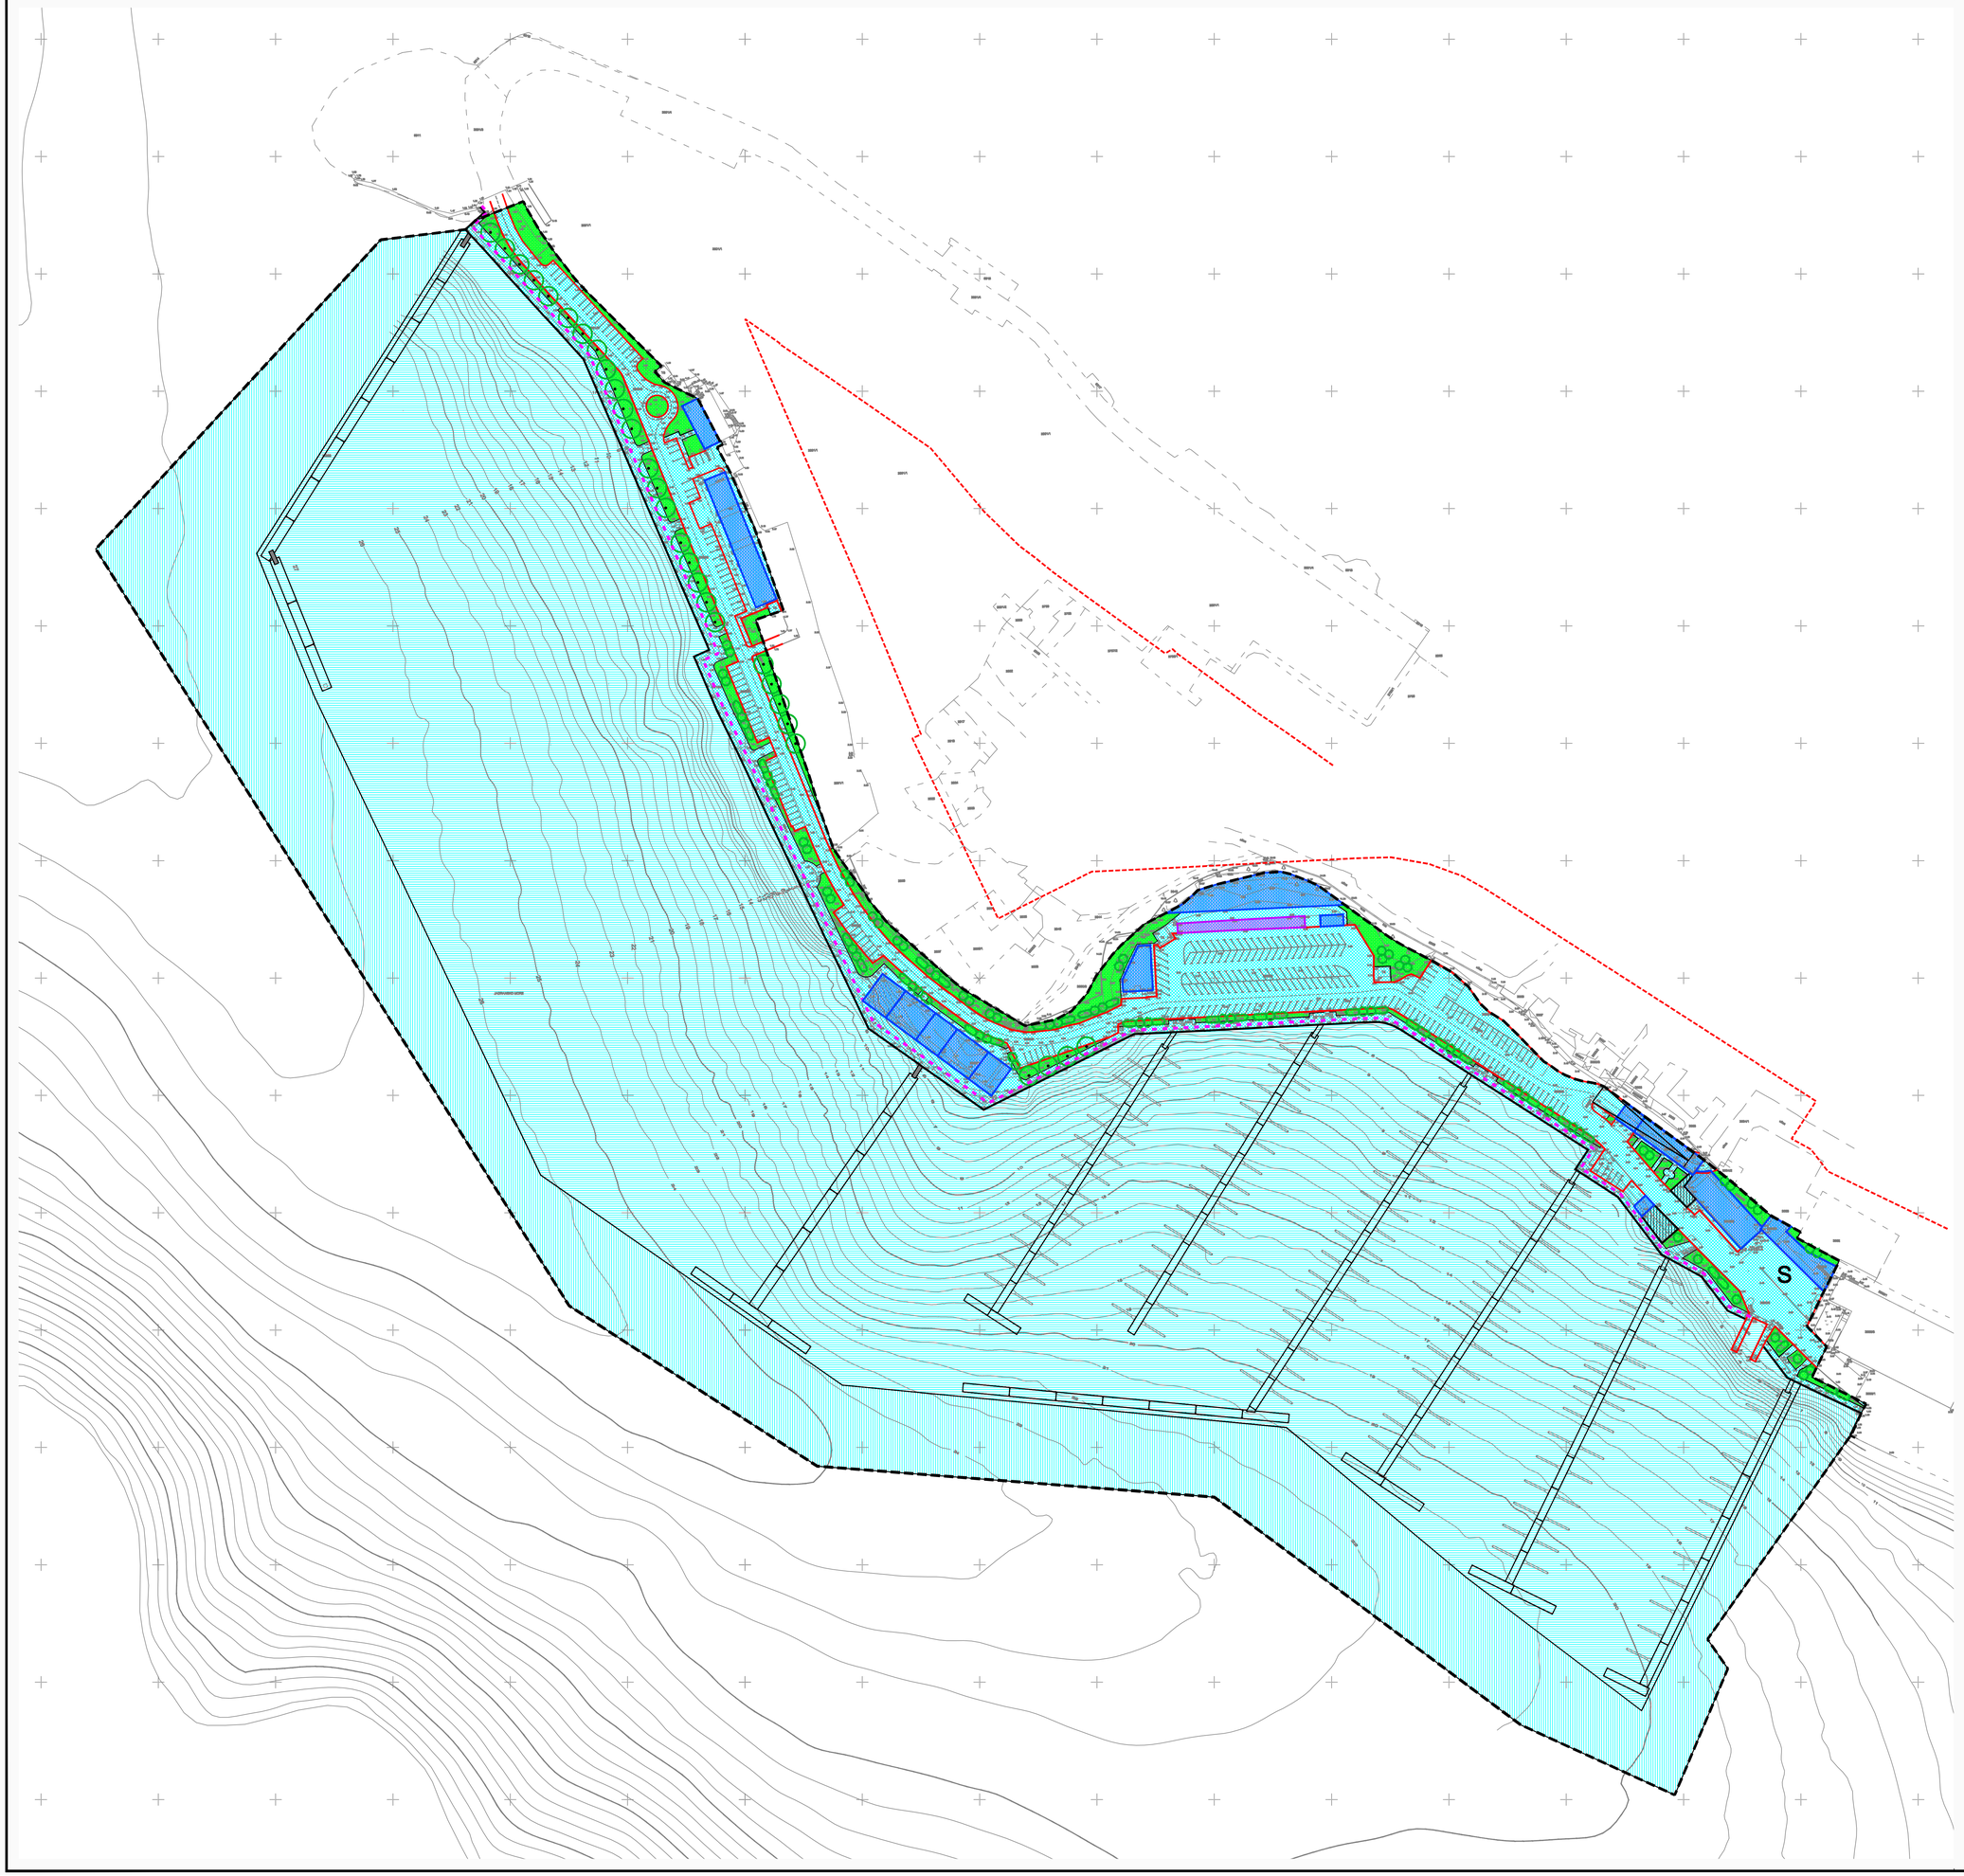

IZMJENE I DOPUNE
DETALJNOG PLANA UREĐENJA ZONE IV/3.2 - - LUKA NAUTIČKOG TURIZMA KULINA - MANDALINA

UVJETI KORIŠTENJA, UREĐENJA I ZAŠTITE POVRŠINA

GRANICE

- OBUHVAT DETALJNOG PLANA UREĐENJA
- POJAS KOPNA 70 m OD OBALNE CRTE

UVJETI KORIŠTENJA

- POVRŠINA KOPNENOG DIJELA LUKE NAUTIČKOG TURIZMA
- POVRŠINA AKVATORIJA UNUTAR KOJEG SE MORAJU POSTAVITI VALOBRANI I PONTONI (nadmorski dio)
- AKVATORIJ U OBUHVATU PLANA
- S — SERVISNI DIO LUKE NAUTIČKOG TURIZMA

UVJETI UREĐENJA POVRŠINA

- GRAĐEVNI DIO ČESTICE
- NATKRIVENA POVRŠINA (nadstrešnica)
- POVRŠINA ZA SMJEŠTAJ MONTAŽNIH GRAĐEVINA (kontejneri)
- UREĐENE ZELENE POVRŠINE
- VISOKO ZELENILO
- NISKO ZELENILO
- KOLNO-PJEŠAČKE I PARKIRALIŠNE POVRŠINE
- PRISTUPNA RAMPA
- OBALNA ŠETNICA
- OBALNI ZID
- VALOBRAN I PONTON ZA PRIVEZ

URBOS
Biro za prostorno planiranje, urbanizam i zaštitu okoliša d.o.o. SPLIT, Kamanova 11
Broj elaborata: 574/12

Županija: ŠIBENSKO KNINSKA Grad: ŠIBENIK	
Naziv prostornog plana:	IZMJENE I DOPUNE DETALJNOG PLANA UREĐENJA ZONE IV/3.2 - - LUKA NAUTIČKOG TURIZMA KULINA - MANDALINA
Naziv kartografskog priloga:	UVJETI KORIŠTENJA, UREĐENJA I ZAŠTITE POVRŠINA
Broj kartografskog priloga: 3.	Mjerilo kartografskog priloga: 1:1000
Odluka o izradi plana (službeno glasilo): "SLUŽBENI GLASNIK GRADA ŠIBENIKA", br. 5/12.	Odluka predstavničkog tijela o donošenju plana: (službeno glasilo): "SLUŽBENI GLASNIK GRADA ŠIBENIKA", br. 3/13.
Javna rasprava (datum objave): "SLOBODNA DALMACIJA" 8.11.2012.	Javni uvid oddžan: od: 16.11.2012. do: 23.11.2012.
Pečat tijela odgovornog za provođenje javne rasprave:	Odgovorna osoba za provođenje javne rasprave: KREŠIMIR PETKOVIĆ, mag.ing.arh., univ.apec.urb.
Suglasnost na plan prema čl. 98. Zakona o prostornom uređenju i gradnji ("NN" br.76/07, 38/09, 55/11, 90/11 i 50/12): broj suglasnosti klasa: 350-02/13-01/154 urbroj: 2182/1-08-13-2 datum: 11. travnja 2013.	
Pravna osoba/tijelo koje je izradilo plan: URBOS doo SPLIT Biro za prostorno planiranje, urbanizam i zaštitu okoliša	
Pečat pravne osoba/tijela koje je izradilo plan:	Odgovorna osoba: GORDANA RADMAN, dipl. ing. arh.
Koordinator plana: MAJA MADIRACA, dipl. oec.	
Stručni tim u izradi plana: 1. GORDANA RADMAN, dipl. ing. arh. 2. MAJA MADIRACA, dipl. oec. 3. VINKO KLIŠMANIĆ, dipl. ing. arh. 4. LARISA BAČIĆ, dipl. ing. građ. 5. dr.sc. ZORAN RADMAN, znanstv. suradnik 6. HRVOJE BOTA, dipl. ing. arh. 7. JELENA BORDTA, dipl. ing. arh. 8. MARGITA RADMAN, mag. biol. 9. IVANA BUBIĆ, mag. oec. 10. IVANA KATURIĆ, mag. pov. umj.	
Pečat predstavničkog tijela:	Predsjednik predstavničkog tijela: mr.sc. Goran Grgurićin
Istovjetnost ovog prostornog plana s izvornikom ovjerava: (ime, prezime i potpis)	Pečat nadležnog tijela: