


**DETALJNI PLAN UREĐENJA
LUKE PEKOVAC
KONAČNI PRIJEDLOG**

**2.3.
INFRASTRUKTURNA MREŽA
VODOVOD I ODVODNJA**

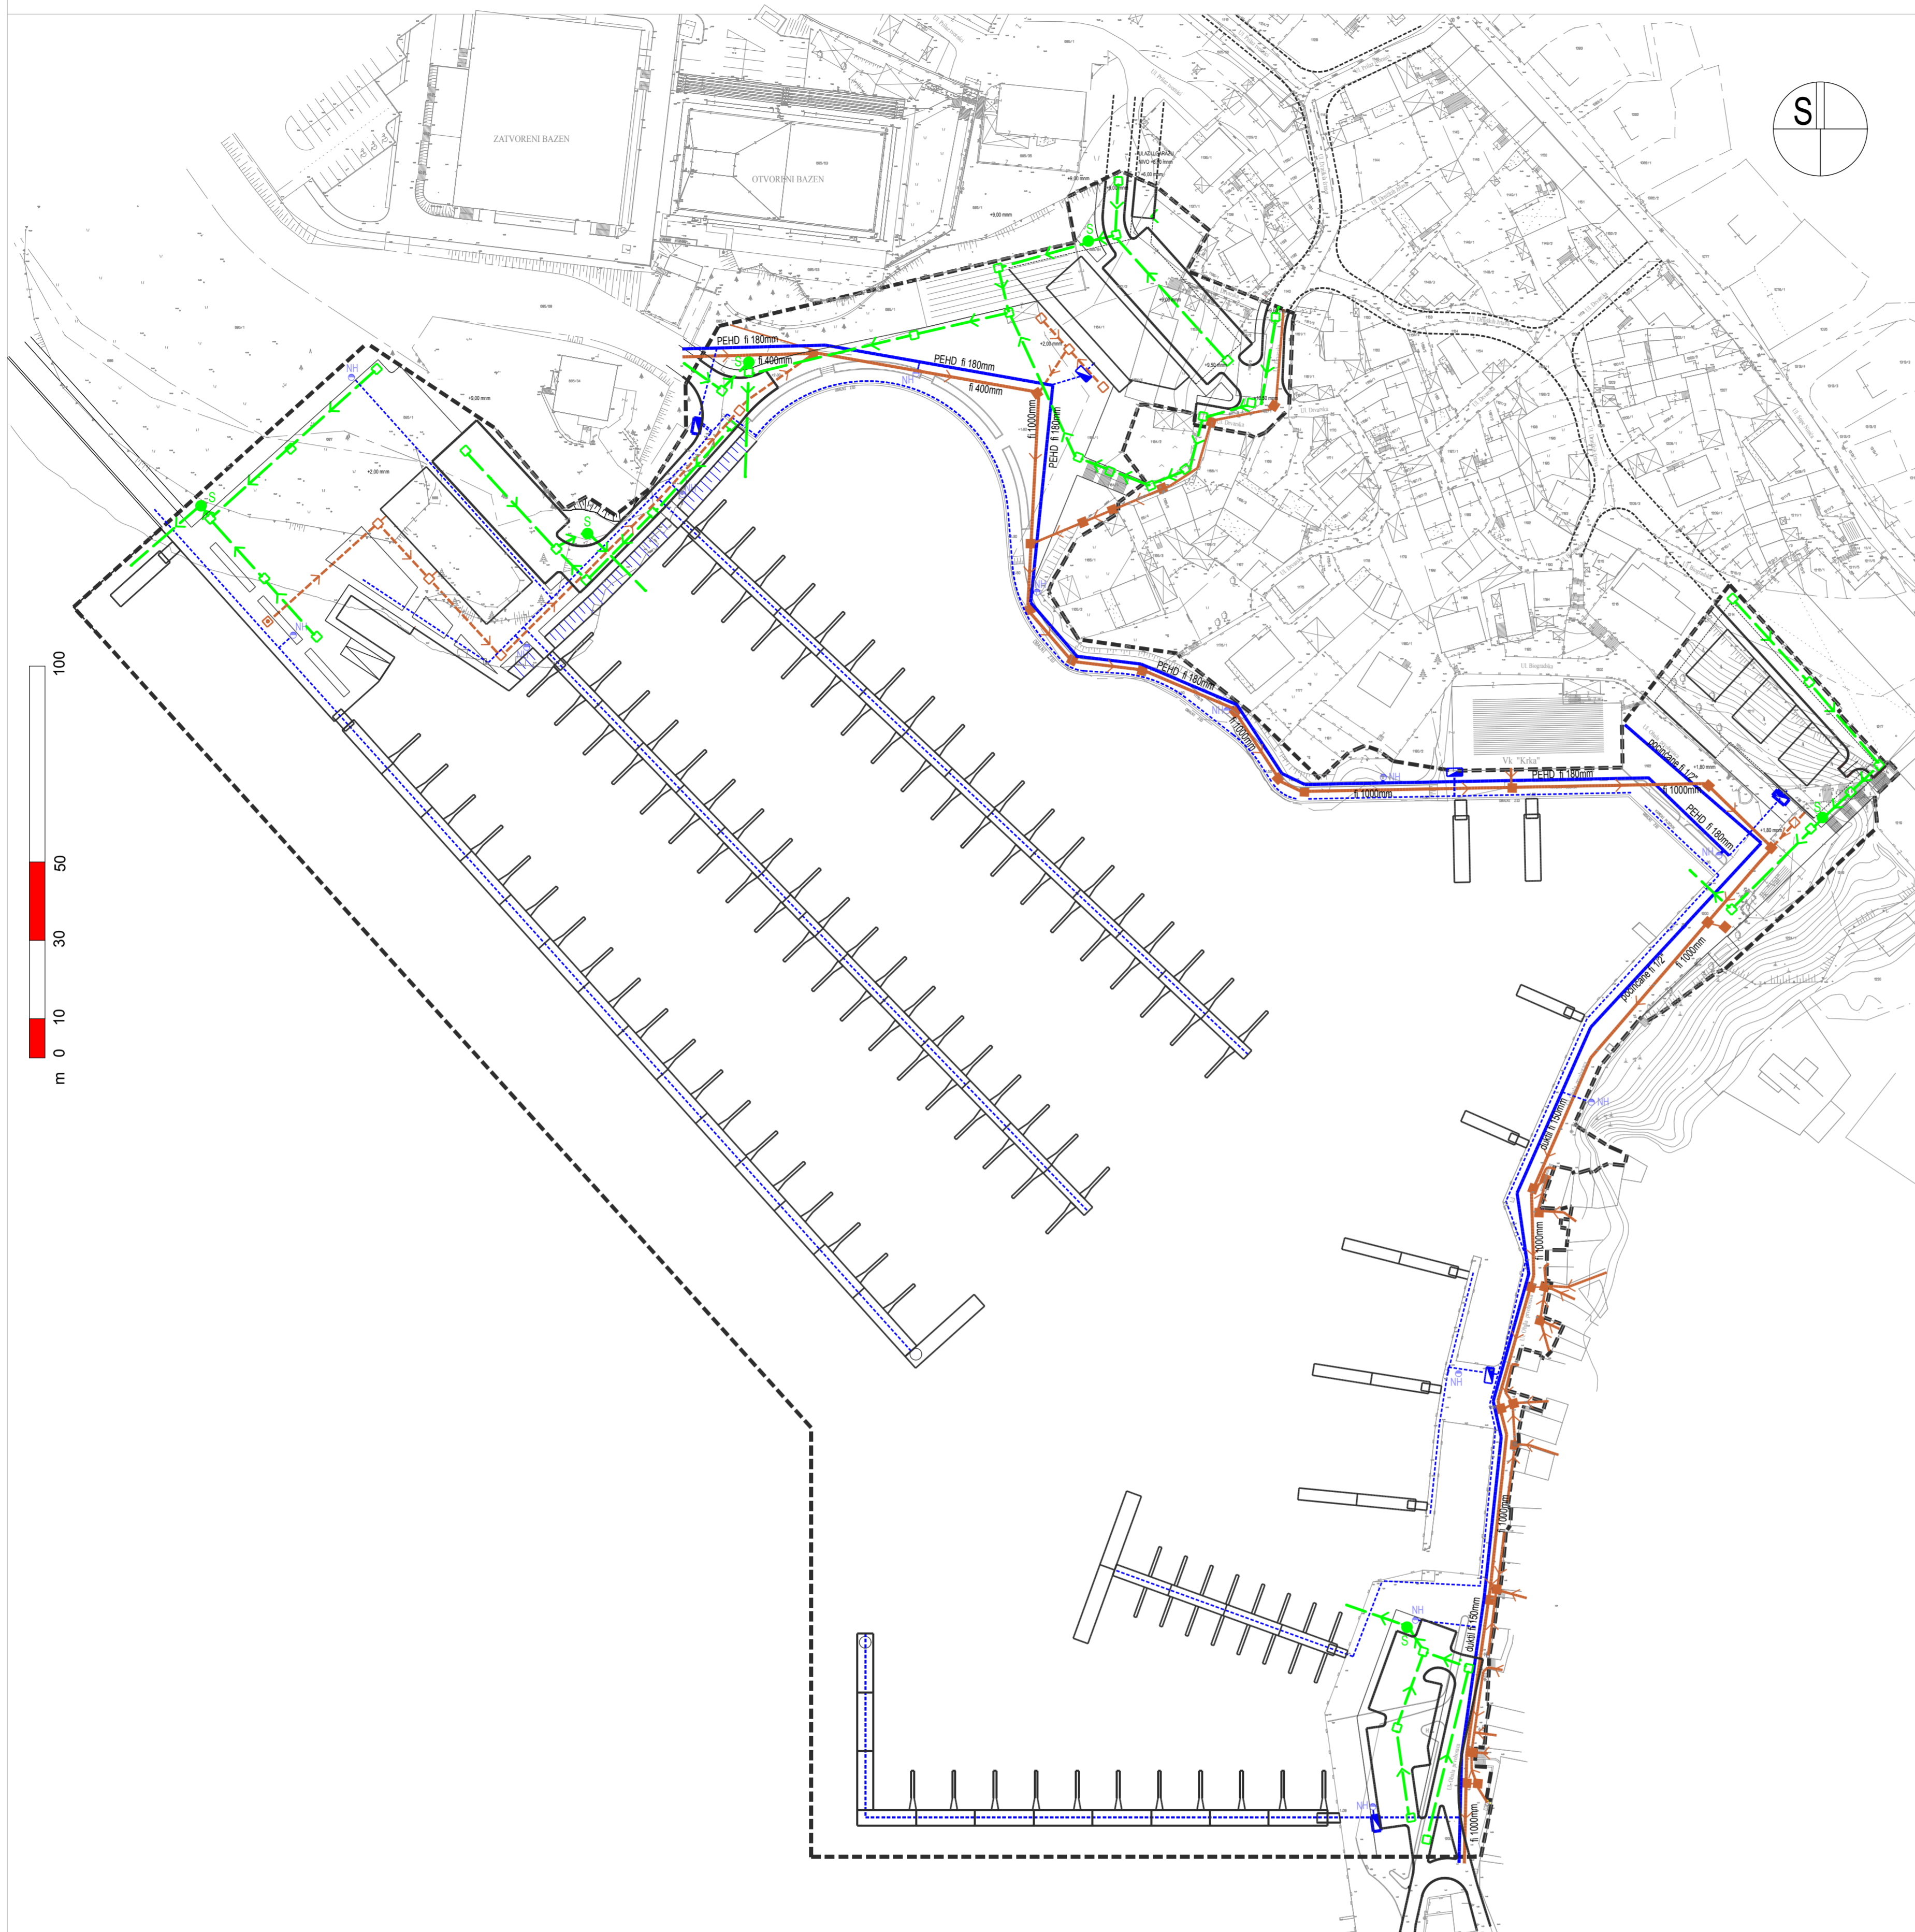

TUMAČ ZNAKOVLJA:

----- GRANICA OBUHVATA DPU-a

VODOOPSKRBA

— POSTOJEĆI VODOVOD

..... PLANIRANI VODOVOD

NH NADZEMNI HIDRANT

☐ VODOMJERNI ŠAHT

**ODVODNJA OTPADNIH VODA
ODVODNJA FEKALNIH VODA**

— POSTOJEĆI GLAVNI GRAVITACIJSKI KOLEKTOR DN 1000MM
- KOLEKTOR OBORINSKE I FEKALNE KANALIZACIJE

— POSTOJEĆA ODVODNJA
FEKALNE ODVODNJE

----- PLANIRANA ODVODNJA
FEKALNE ODVODNJE

■ REVIZIONO OKNO

□ REVIZIONO OKNO - PLANIRANO

☐ VAKUMSKA PUMPA - PLANIRANO

ODVODNJA OBORINSKIH VODA

----- PLANIRANA OBORINSKA ODVODNJA

S ● SEPARATOR ULJA I MASTI - PLANIRANO

☐ REVIZIONO OKNO - PLANIRANO

Županija: SIBENSKO - KNINSKA ŽUPANIJA	Jednica lokalne samouprave: GRAD SIBENIK
Naziv prostornog plana: DETALJNI PLAN UREĐENJA LUKE PEKOVAC KONAČNI PRIJEDLOG	
Naziv kartografskog prikaza: INFRASTRUKTURNA MREŽA - VODOVOD I ODVODNJA	
Broj kartografskog prikaza: 2.3.	Mjerilo kartografskog prikaza: 1 : 1 000
Program mjera za unapređenje stanja u prostoru: Službeno glasilo: *SLUŽBENI VIJESNIK SIBENIK, ŽUPANIJE* BR. 2/05, 15/06	Oduka predstavničkog tijela o donošenju plana: Službeno glasilo:
Javna rasprava (datum objave): 19. rujna 2007.	Javni uvid održan: od: 28. rujna 2007. do: 28. listopada 2007.
Pečat tijela odgovornog za provođenje javne rasprave:	Odgovorna osoba: mr. sc. Gustav Čerović d.i.o. (ime, prezime i potpis)
Suglasnost na plan prema članku 45a. Zakona o prostornom uređenju ("Narodne novine" br. 30/04, 68/06, 61/00, 32/02 i 10/04), a u skladu s odredbom članka 325. Zakona o prostornom uređenju i gradnji ("Narodne novine" br. 76/07)	
Broj suglasnosti / klase: _____ datum: _____	
PRAVNA OSOBA / TUELO KOJE JE IZRADILO PLAN: "ARHIKON" d.o.o. za projektiranje i inženjering, Stjepana Radića 53, Sibenik	
Pečat pravne osobe/tijela koje je izradilo plan:	Odgovorna osoba: Ljiljana Čerović-Grubišić d.i.o. (ime, prezime i potpis)
Koodinator plana: mr. sc. Gustav Čerović d.i.o.	
Stručni tim u izradi plana: Danir Čogelja d.i.g. ovlašten inž. građevinarstva Ljiljana Čerović-Grubišić d.i.o. ovlašten inž. arhitekt Zoran Popović i.o. ovlašten inž. arhitekt Bosko Kozino d.i.g. ovlašten inž. građevinarstva Vojislav Štrbac d.i.o. ovlašten inž. elektrotehnika Vladimir Bečić d.i.o. ovlašten inž. strojarstva	
Pečat predstavničkog tijela:	Predsjednik predstavničkog tijela: mr. sc. Ivica Poljičak (ime, prezime i potpis)
Istovjetnost ovog prostornog plana s izvornikom ovjerava: (ime, prezime i potpis)	Pečat nadležnog tijela: