

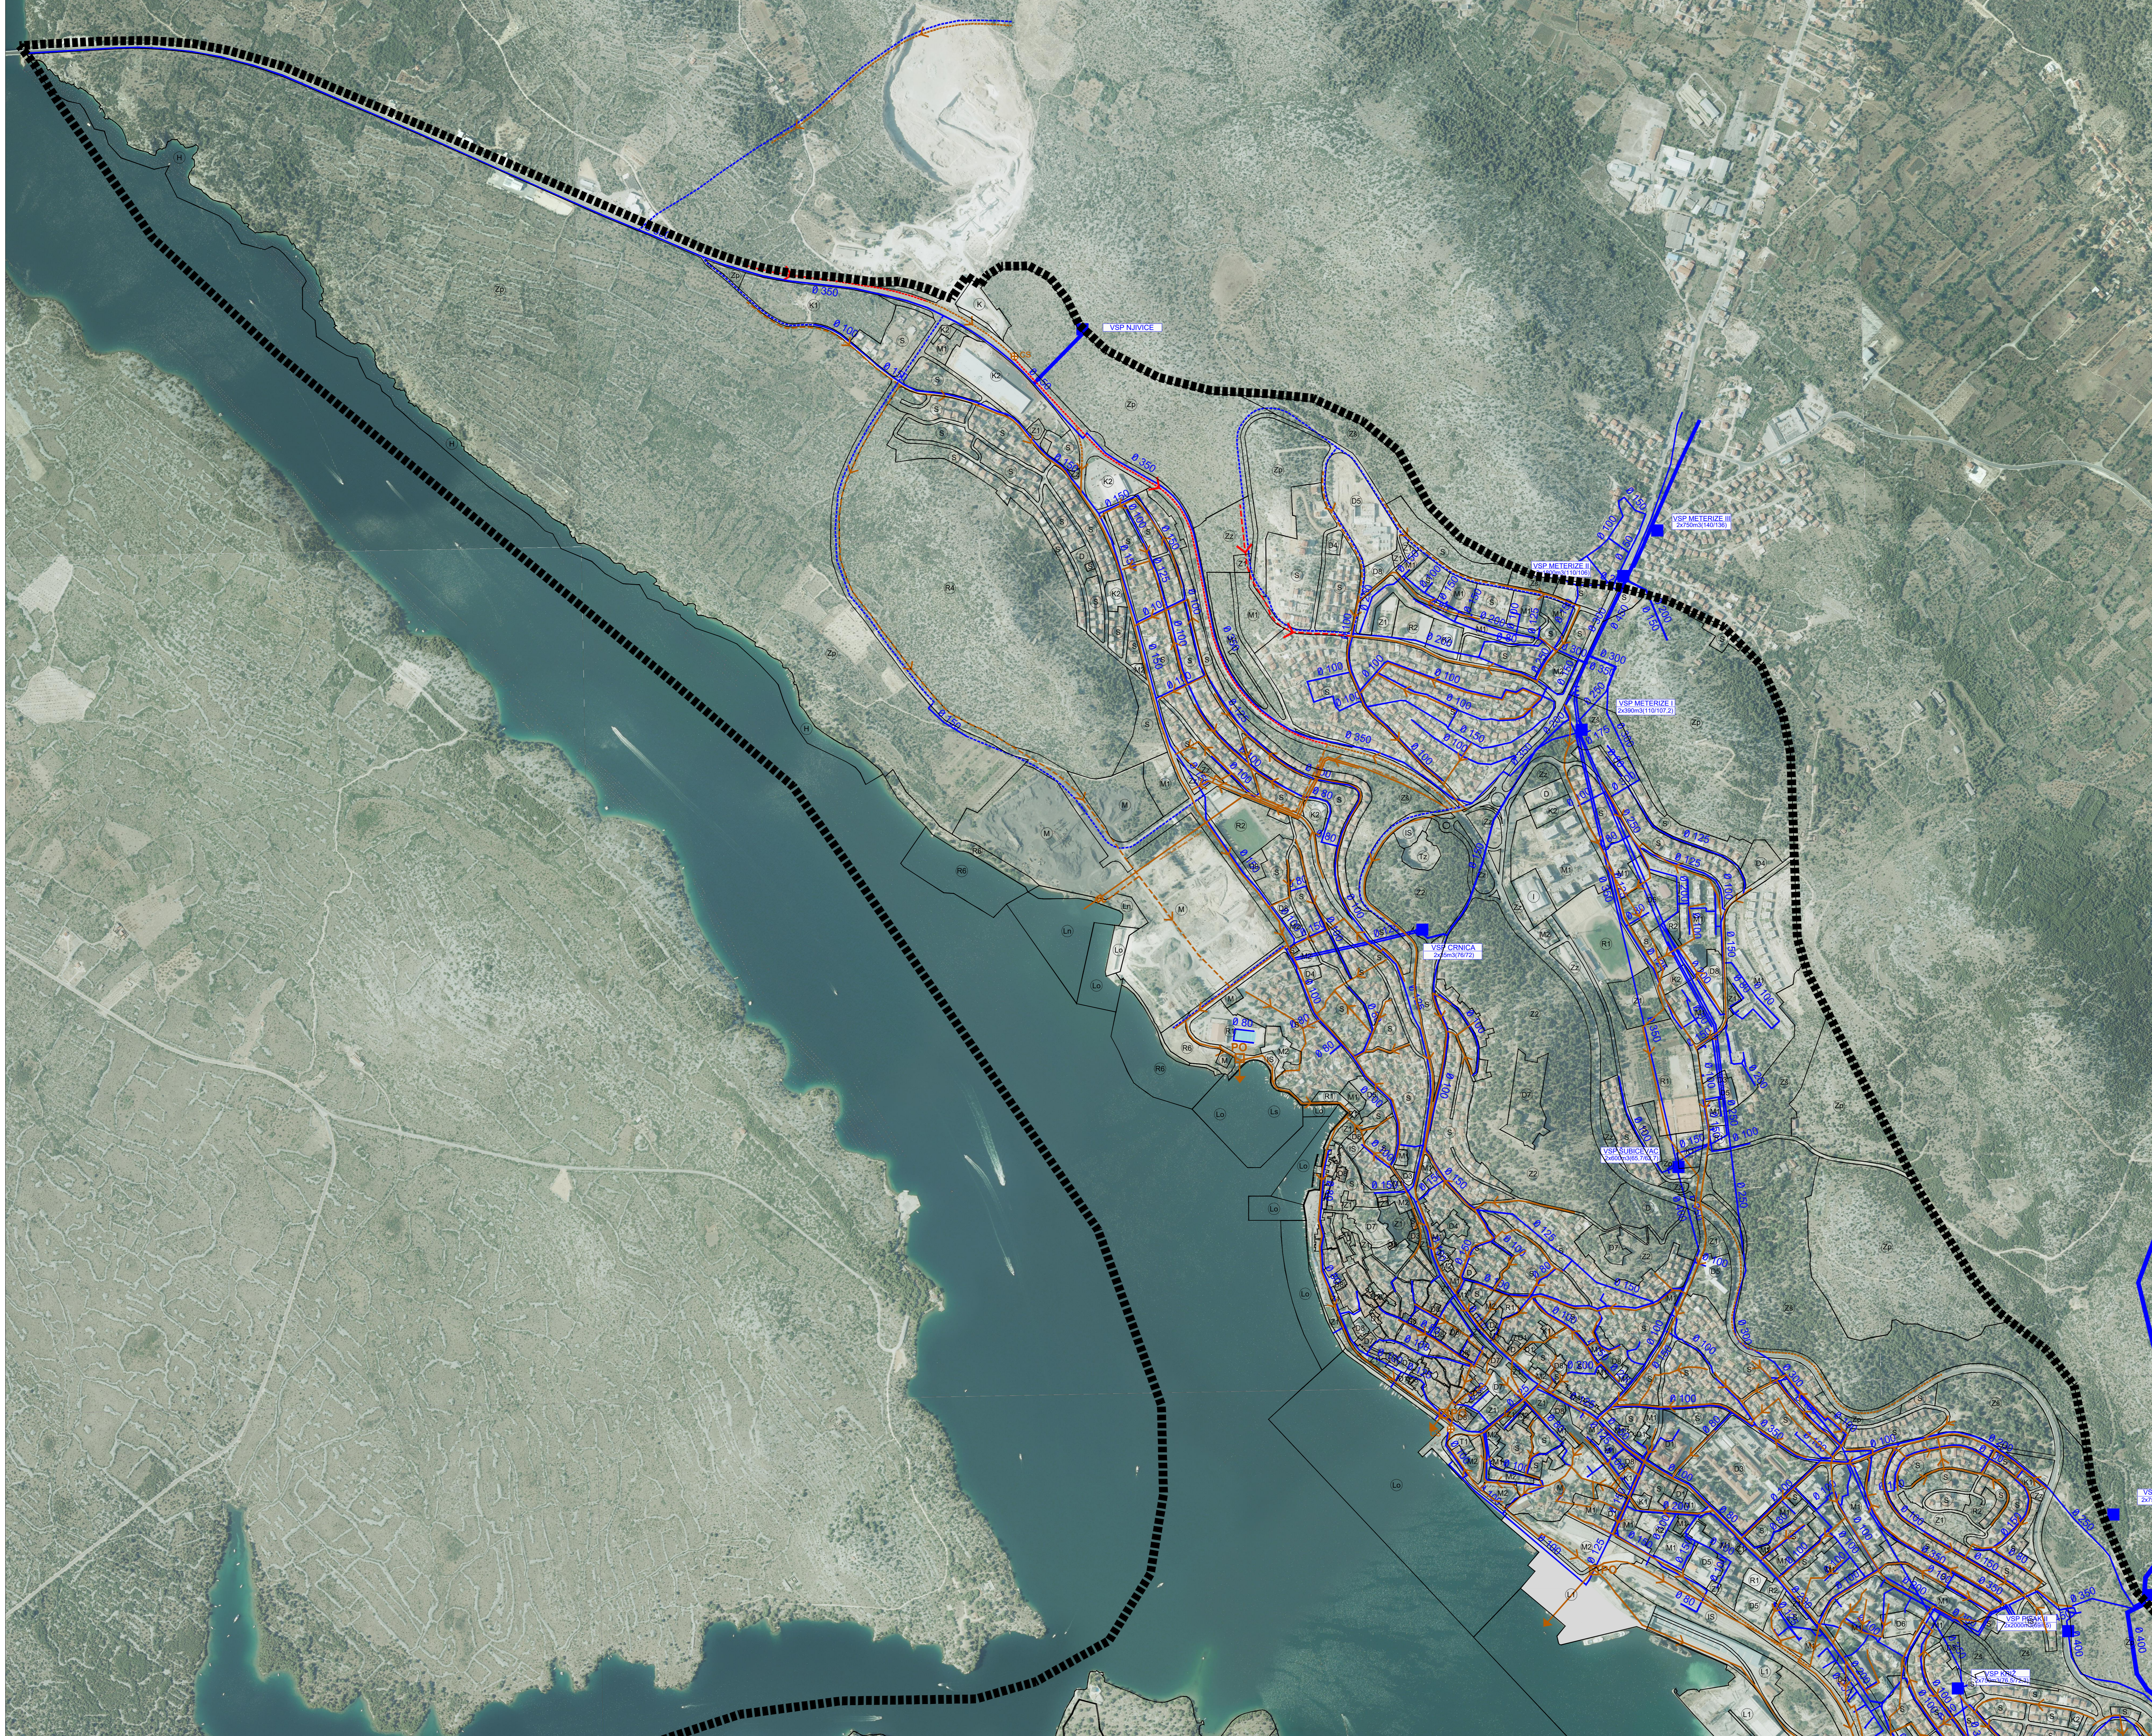


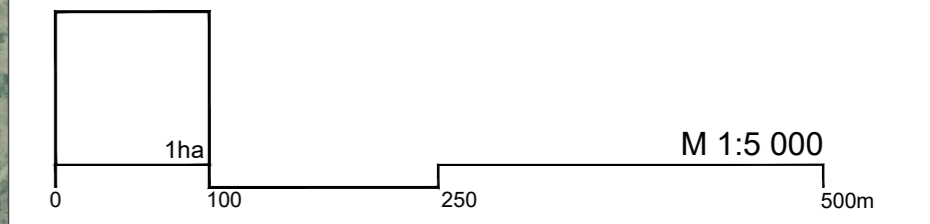

IZMJENE I DOPUNE (CJELOVITE)
GENERALNOG URBANISTIČKOG PLANA
GRADA ŠIBENIKA

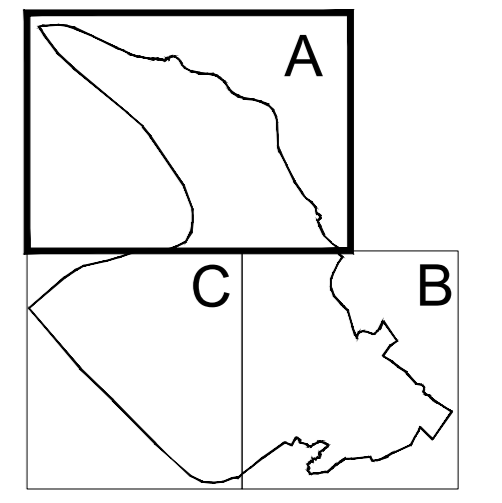

VODNOGOSPODARSKI SUSTAV
KORIŠTENJE VODA
VODOOPSKRBA

- VODOSPREMA
- MAGISTRALNI VODOOPSKRBNI CJEVOVOD
- OSTALI VODOOPSKRBNI CJEVOVODI

VODNOGOSPODARSKI SUSTAV
ODVODNJA OTPADNIH VODA

- UREĐAJ ZA PROČIŠĆAVANJE - BILOŠKI
- ISPUŠT OTPADNIH VODA
- EVAKUACIJSKI I PODMORSKI KOLEKTOR
- CRPNA STANICA
- PRELJEVNI OBJEKT
- GLAVNI ODVODNI KANAL - KOLEKTOR (gravitacijski)
- GLAVNI ODVODNI KANAL - KOLEKTOR (tačni)
- OSTALI ODVODNI KANAL - gravitacijski
- OSTALI ODVODNI KANAL - tačni
- KANAL OBORINSKE VOĐE

Županije: ŠIBENSKO-KNINSKA ŽUPANIJA	
Jedinična lokalna samouprava: GRAD ŠIBENIK	
Naziv prostornog plana: IZMJENE I DOPUNE (CJELOVITE) GENERALNOG URBANISTIČKOG PLANA GRADA ŠIBENIKA	
Naziv kartografskog prikaza: VODOOPSKRBNI SUSTAV I ODVODNJA OTPADNIH VODA	
Broj kartografskog prikaza: 3.2.A	Mjerilo kartografskog prikaza: 1 : 5 000
Odobila i izdala: Službeni Glasnik Grada Šibenika br.: 02/2014	Odobila i izdala: Službeni Glasnik Grada Šibenika br.: 09/2016 30. rujna 2016.
Javna rasprava (datum objave): 19. veljače 2016., Slobodna Dalmacija www.sibenik.hr	Javni uvid odoban: 14. - 29. travnja 2016.
Prihvatila i odgovorna za provođenje javne rasprave: M.P.	Odgovorna osoba za provođenje javne rasprave: Madlena Roša Dulibić, dipl. ing. arh.
Prihvatila i odgovorna za izradu plana: URB/NG, d.o.o. ZAGREB	Odgovorna osoba: Darko Martinec, dipl. ing. arh.
Odgovorna osoba: Lilijana Doležal, dipl. ing. arh.	Odgovorna osoba: Lilijana Doležal, dipl. ing. arh.
Uredili su i izdali plan: Darko Martinec, dipl. ing. arh. Lilijana Doležal, dipl. ing. arh. Maja Martinec, dipl. ing. arh. Frane Dornavčić, ing. ing. arh.	Uredili su i izdali plan: Zoranka Prevedec, dipl. arh. Lilijana Doležal, dipl. ing. arh. Erika i Irena Kuzmanec, dipl. ing. arh. Erika i Irena Kuzmanec, dipl. ing. arh. Zoranka Prevedec, dipl. ing. arh. Maja Martinec, ing. ing. arh. Voda i odvodnja: Jovana Perišić, dipl. ing. grad. Suradnik: Borna Petrović, dipl. ing. arh. Borna Petrović, arh. arh.
Prihvatila i odgovorna za izradu plana: M.P.	Preporučnik Građevinskog vijeća: dr. sc. Ivica Poljićak
Kategorija ovog prostornog plana s ovlaštenom objavom: M.P.	Prihvatila i odgovorna za izradu plana: M.P.