

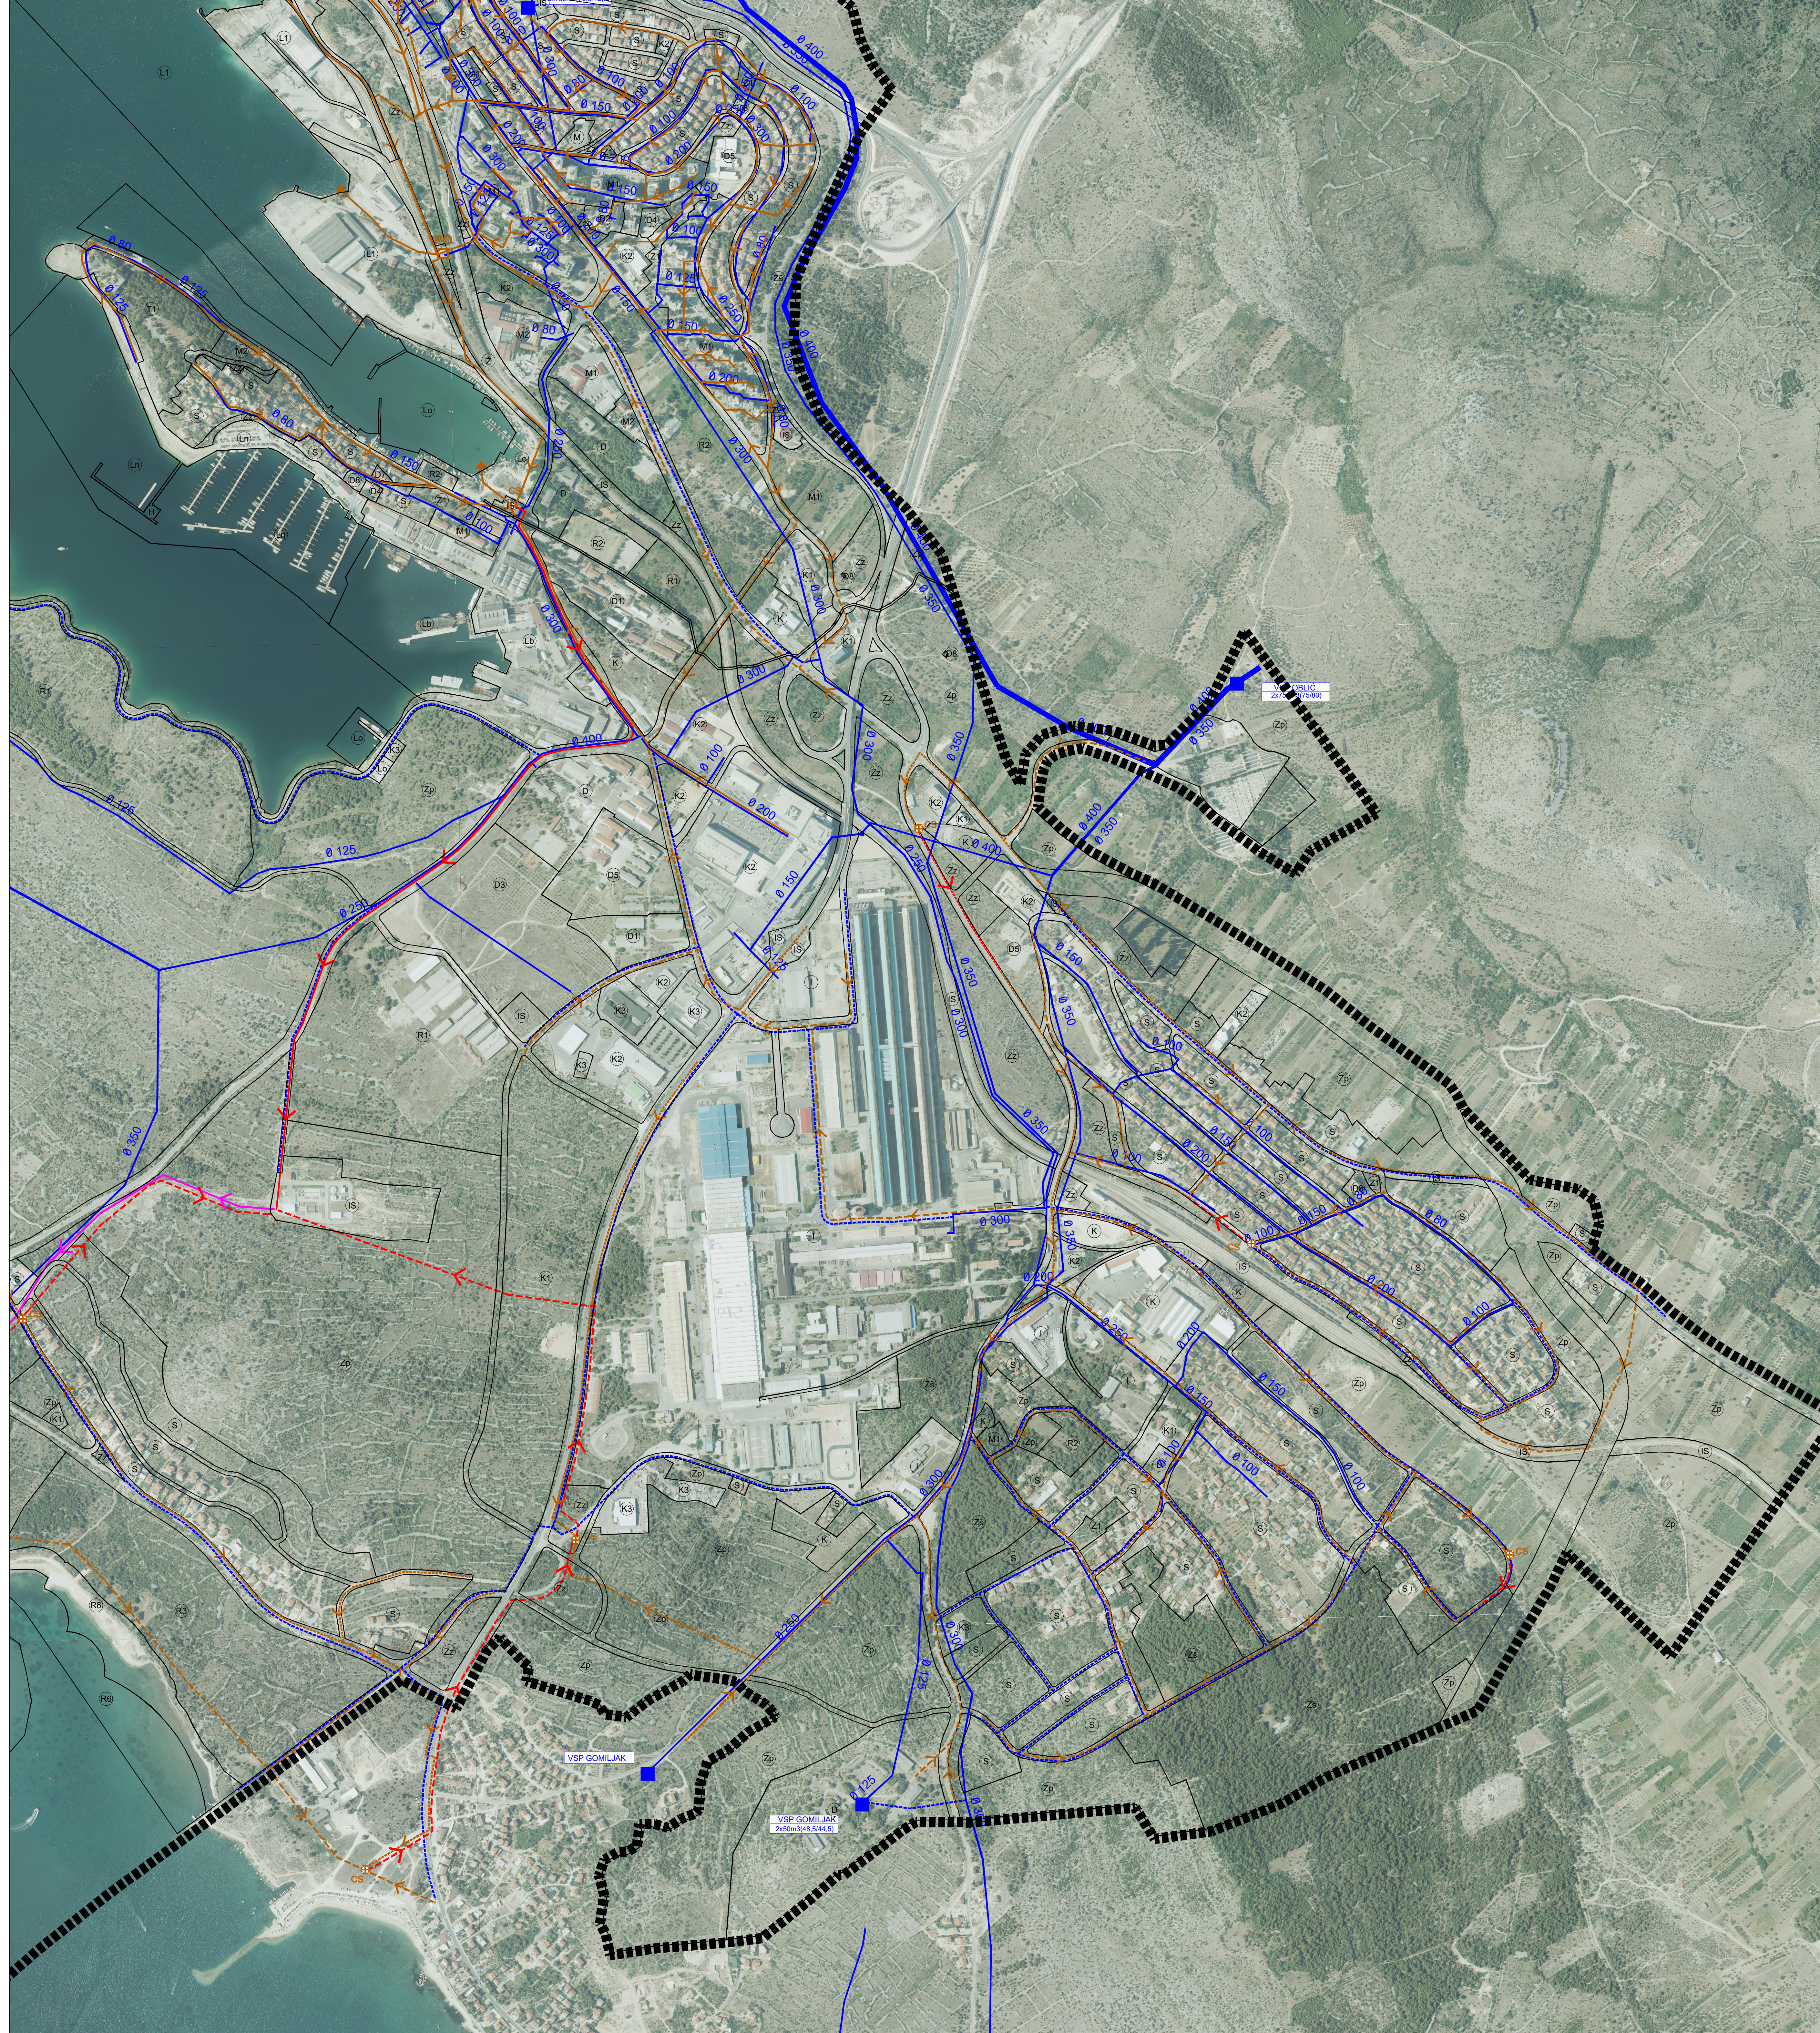


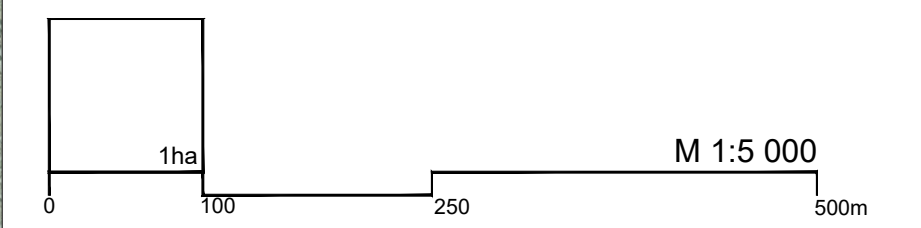

IZMJENE I DOPUNE (CJELOVITE)
GENERALNOG URBANISTIČKOG PLANA
GRADA ŠIBENIKA

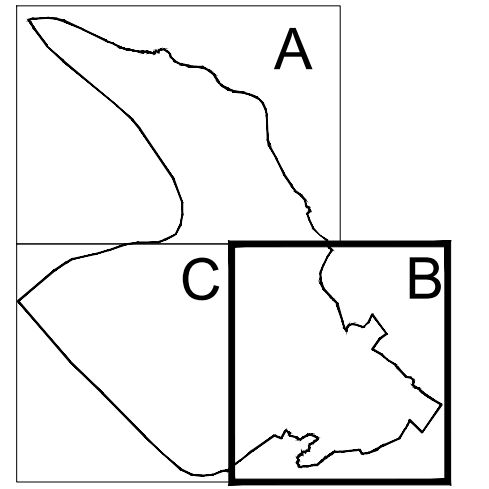

- VODNOGOSPODARSKI SUSTAV
KORIŠTENJE VODA
VODOOPSKRBA
- VODOSPREMA
 - MAGISTRALNI VODOOPSKRBNI CJEVOVOD
 - OSTALI VODOOPSKRBNI CJEVOVODI
- VODNOGOSPODARSKI SUSTAV
ODVODNJA OTPADNIH VODA
- UREDAJ ZA PROČIŠĆAVANJE - BIOLOŠKI
 - ISPUST OTPADNIH VODA
 - EVAKUACIJSKI I PODMORSKI KOLEKTOR
 - CRPNA STANICA
 - PRELJEVNI OBJEKT
 - GLAVNI ODVODNI KANAL - KOLEKTOR (gravitacijski)
 - GLAVNI ODVODNI KANAL - KOLEKTOR (tačni)
 - OSTALI ODVODNI KANAL - gravitacijski
 - OSTALI ODVODNI KANAL - tačni
 - KANAL OBORINSKE VODE

Zupanja: ŠIBENSKO-KNINSKA ŽUPANIJA	
Jednica lokalne samouprave: GRAD ŠIBENIK	
Naziv prostornog plana: IZMJENE I DOPUNE (CJELOVITE) GENERALNOG URBANISTIČKOG PLANA GRADA ŠIBENIKA	
Naziv kartografskog prikaza: VODOOPSKRBNI SUSTAV I ODVODNJA OTPADNIH VODA	
Broj kartografskog prikaza: 3.2.B	Mjerilo kartografskog prikaza: 1 : 5 000
Odlika o izdaju: Službeni Glasnik Grada Šibenika br.: 02/2014	Odlika predstavnog lista o donošenju plana: Službeni Glasnik Grada Šibenika br.: 08/2016 30. rujna 2016.
Javna rasprava (datum objave): 19. veljače 2016. Slobodna Dalmacija www.sibenik.hr	Javni uvjet održan: 14. - 29. travnja 2016.
Pričat lista odgovornog za provođenje javne rasprave: M.P.	Odgovorna osoba za provođenje javne rasprave: Madlena Roša Dulibić, dipl. ing. arh.
Pričat pravne osobe koja je izradila plan: URBING , d.o.o. za poslovne prostorne uređenja i zaštite okoliša, Zagreb, Av. Venceslava Holjevca 20, telef: 01/230-11-40, 233-45-14, e-mail: urbing@urbing.hr	Odgovorna osoba: Darko Martinec, dipl. ing. arh.
Odgovorni voditelj: Ljiljana Doležal, dipl. ing. arh.	LJILJANA DOLEŽAL DIPLOMIRANA ARHITEKTICA URBANISTIČKA 4912531 Konzultirajuće
Štampani list u skladu s planom: Autori suradnici: Darko Martinec, dipl. ing. arh. Ljiljana Doležal, dipl. ing. arh. Maja Martinec, dipl. ing. arh. Frane Đumančić, mag.ing. arh.	URBING d.o.o. Puta Ploče Miroslav Kuzmanić, dipl. ing. stmp. Elektro i telekomunikacije: Srećka Marušić, dipl. ing. arh. Promet: Jasna Perković, dipl. ing. grad. Mladen Vlačić, mag. ing. arh. Kran Bljekoć, mag. ing. arh. Voda i odvodnja: Irena Perović, dipl. ing. grad. Suradnici: Boris Petrović, dipl. ing. arh. Suzana Brnčić, arh. teh.
Pričat Gradskog vijeća: M.P.	Pričat Gradskog vijeća: dr. sc. Ivica Poljičak
Istovjetnost ovog prostornog plana s izvornikom ovjerava: M.P.	Pričat nadležnog tijela: M.P.