

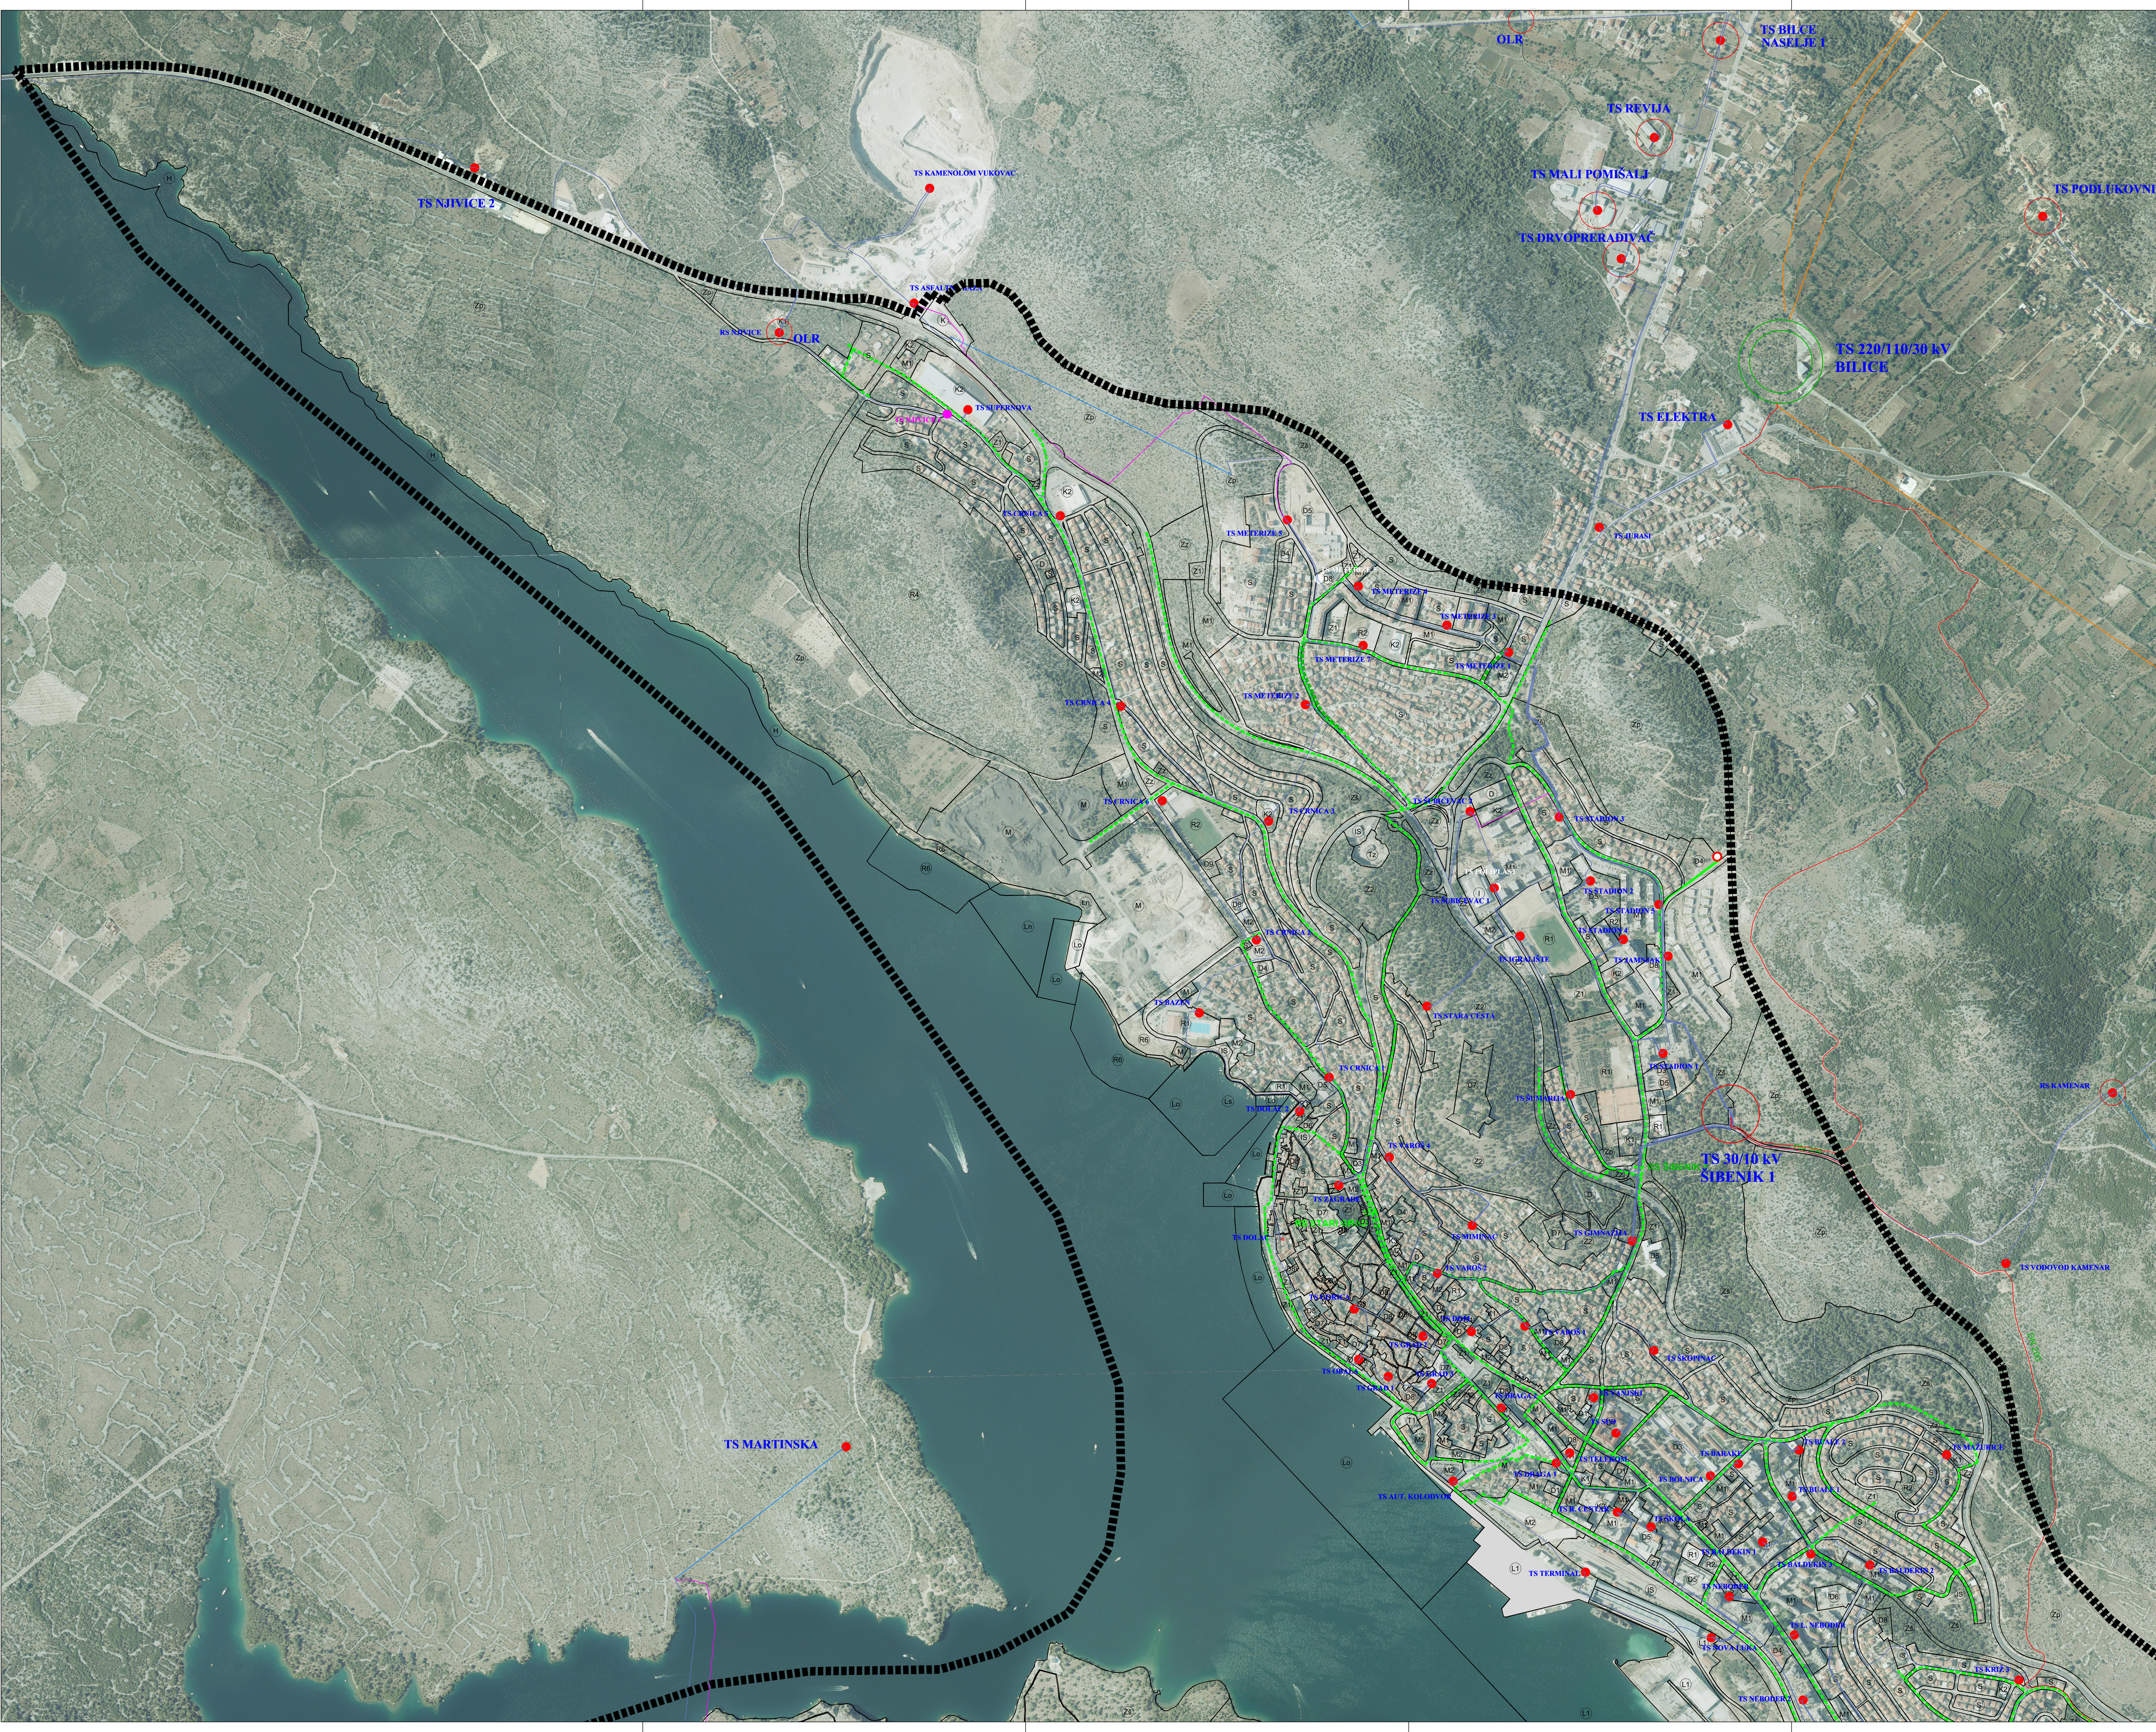


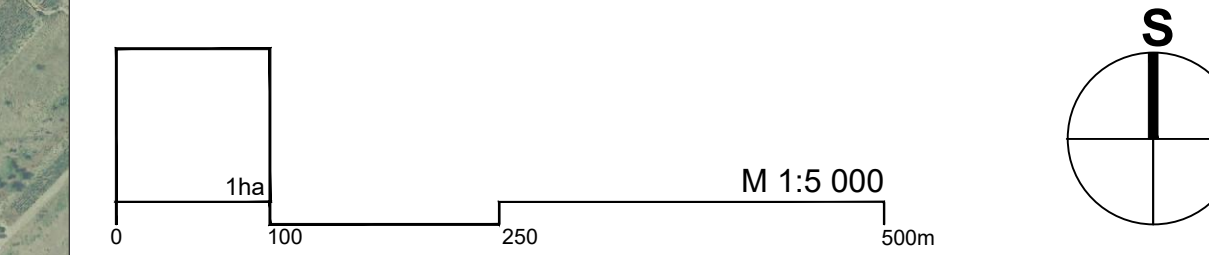

IZMJENE I DOPUNE (CJELOVITE)  
GENERALNOG URBANISTIČKOG PLANA  
GRADA ŠIBENIKA

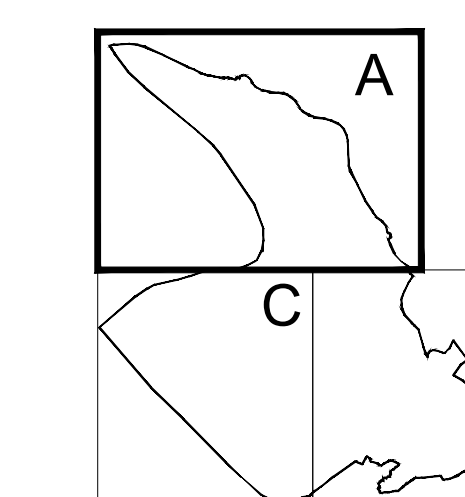

- ENERGETSKI SUSTAV**  
PROIZVODNJA I CJEVNI TRANSPORT NAFTI I PLINA
- MAGISTRALNI PLINOVOĐ
  - LOKALNI PLINOVOĐ
  - REDUKCIJSKA STANICA
  - VISOKOTLAČNI PLINOVOĐ
  - SREDNJETLAČNI PLINOVOĐ

- ELEKTROENERGETIKA**  
TRANSFORMATORSKA I RASKLOPNA POSTROJENJA
- TS 10 kV
  - TS 10 - 0,42 kV
- ELEKTROPRIJENOSNI UREDAJI**
- DALEKOVOĐ 10 kV
  - KABEL 10 kV
  - DALEKOVOĐ 30 kV
  - DALEKOVOĐ 35 kV
  - KABEL 35 kV

Županija: <b>ŠIBENSKO-KNINSKA ŽUPANIJA</b>	
Adresna lokalna samouprava: <b>GRAD ŠIBENIK</b>	
Naziv prostornog plana: <b>IZMJENE I DOPUNE (CJELOVITE) GENERALNOG URBANISTIČKOG PLANA GRADA ŠIBENIKA</b>	
Naziv kartografskog prikaza: <b>ELEKTROENERGETIKA I PLINOOPSKRBA</b>	
Broj kartografskog prikaza: <b>3.1.A</b>	Mjerilo kartografskog prikaza: <b>1 : 5 000</b>
Oslovač o oslovač: Šužbeni Glasnik Grada Šibenika br.: 02/2014	Oslovač o oslovač: Šužbeni Glasnik Grada Šibenika br.: 030. rujna 2016.
Javno rasprava (datum objave): <b>19. veljače 2016.,</b> Štampovana Dalmacija <a href="http://www.sibenik.hr">www.sibenik.hr</a>	Javno uvid i očitovanje: <b>14. - 29. travnja 2016.</b>
Prihvatitelj odgovornog za provođenje javne rasprave: M.P.	Odgovornik oslovač za provođenje javne rasprave: Madlena Roša Dulbić, dipl. ing. arh.
Prijava oslovač koga je oslovač plan: <b>URB/ING, đ. o. o. za poslovne prostorne uređivanje i zaštite okoliša, Zagreb</b> Ave. Vukobratova 10, tel/fax: 01/230-11-40, e-mail: urbing@urbing.hr	Odgovornik oslovač: Darko Martinec, dipl.ing.arh.
Odgovornik oslovač: <b>URB/ING, đ. o. o. za poslovne prostorne uređivanje i zaštite okoliša, Zagreb</b>	Odgovornik oslovač: Lilijana Doležal, dipl.ing.arh.
Štampovana Dalmacija Darko Martinec, dipl.ing.arh. Lilijana Doležal, dipl.ing.arh. Maja Martinec, dipl.ing.arh. Frane Dumeznil, mag.ing.arh.	Štampovana Dalmacija Lilijana Doležal, dipl.ing.arh. Lilijana Doležal, dipl.ing.arh. Lilijana Doležal, dipl.ing.arh. Lilijana Doležal, dipl.ing.arh.
Prihvatitelj oslovač: M.P.	Prihvatitelj oslovač: dr. sc. Ivica Poljičak
Štampovana Dalmacija M.P.	Štampovana Dalmacija M.P.