ŠIBENSKO-KNINSKA ŽUPANIJA

GRAD ŠIBENIK

Izmjene i dopune (VI.) PROSTORNOG PLANA UREĐENJA GRADA ŠIBENIKA

2.3.

VODNOGOSPODARSKI SUSTAV

TUMAČ ZNAKOVLJA:

▭	PREDMET IZMJENA I DOPUNA

GRANICE

▬	ŽUPANIJSKA GRANICA
▬	GRANICA GRADA
─	GRANICA NASELJA

GRANICA PROSTORA OGRANIČENJA ZAŠTIĆENOG OBALNOG PODRUČJA MORA

▬ ▬ ▬	LINIJA 1000 m KOPNENOG POJASA
- - -	LINIJA 300 m POJASA MORA

VODNOGOSPODARSKI SUSTAV

KORIŠTENJE VODA

VODOZAŠTITNE ZONE

II	II. ZONA
III	III. ZONA
IV	IV. ZONA
IZ	VODOZAŠTITNO PODRUČJE (IZ - izvorište)

VODOOPSKRBA

●	VODOZAHVAT / VODOCRPILIŠTE (površinski)
○	VODOZAHVAT / VODOCRPILIŠTE (podzemni)
◎	UREĐAJ ZA PROČIŠĆAVANJE PITKE VODE
■	VODOSPREMA P - PLANIRANO
⊕	CRPNA STANICA P - PLANIRANO
─	MAGISTRALNI OPSKRBNI CJEVOVOD
- - -	PLANIRANO
─	OSTALI VODOOPSKRBNI CJEVOVODI
- - -	PLANIRANO

ODVODNJA OTPADNIH VODA

◎	UREĐAJ ZA PROČIŠĆAVANJE OTPADNIH VODA- planirani (M mehanički, B biološki)
●─	ISPUST OTPADNIH VODA - planirano
⊕	CRPNA STANICA
─	GLAVNI DOVODNI KANALI
- - -	PLANIRANO
─◎ O	KOLEKTOR OBORINSKE KANALIZACIJE S GRAĐEVINOM TRETMANA I ISPUST

OSTALO

◪	HIDROELEKTRANA
▨	PODRUČJA PODOBNA ZA NAVODNJAVANJE
N	POTENCIJALNE AKUMULACIJE I RETENCIJE ZA NAVODNJAVANJE (planirane i lokacije u istraživanju)
I	VODOTOK I.KATEGORIJE

GRAD ŠIBENIK

SHEMATSKI PRIKAZ PODJELE NA NASELJA M 1:500 000

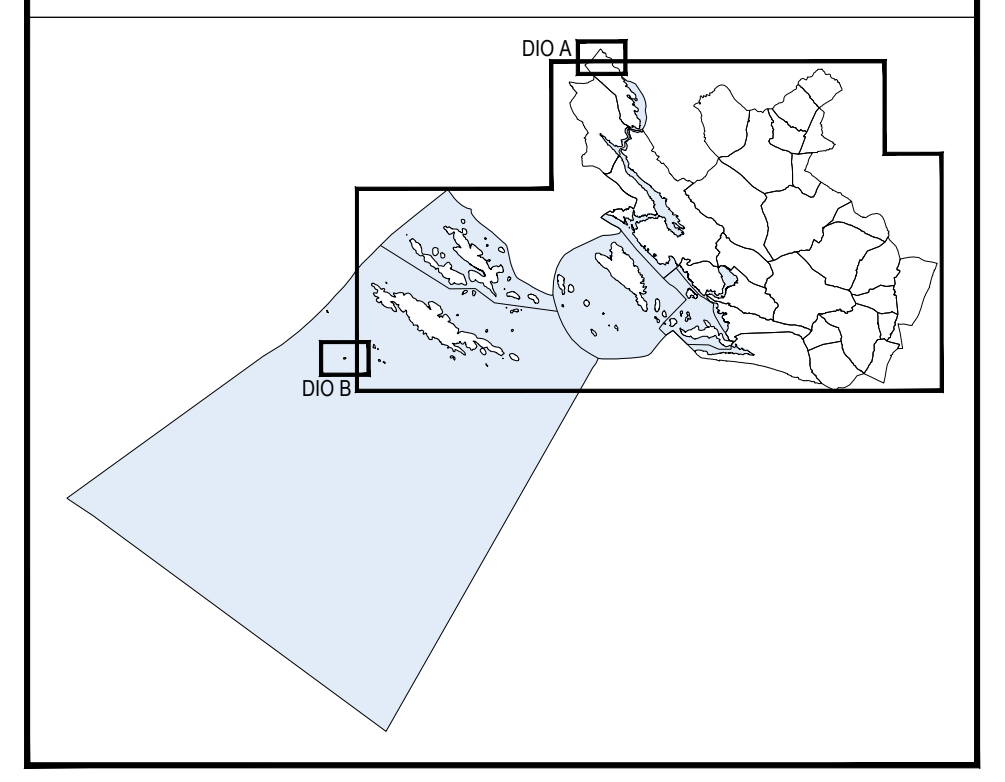

DIO A

DIO NASELJA RASLINA

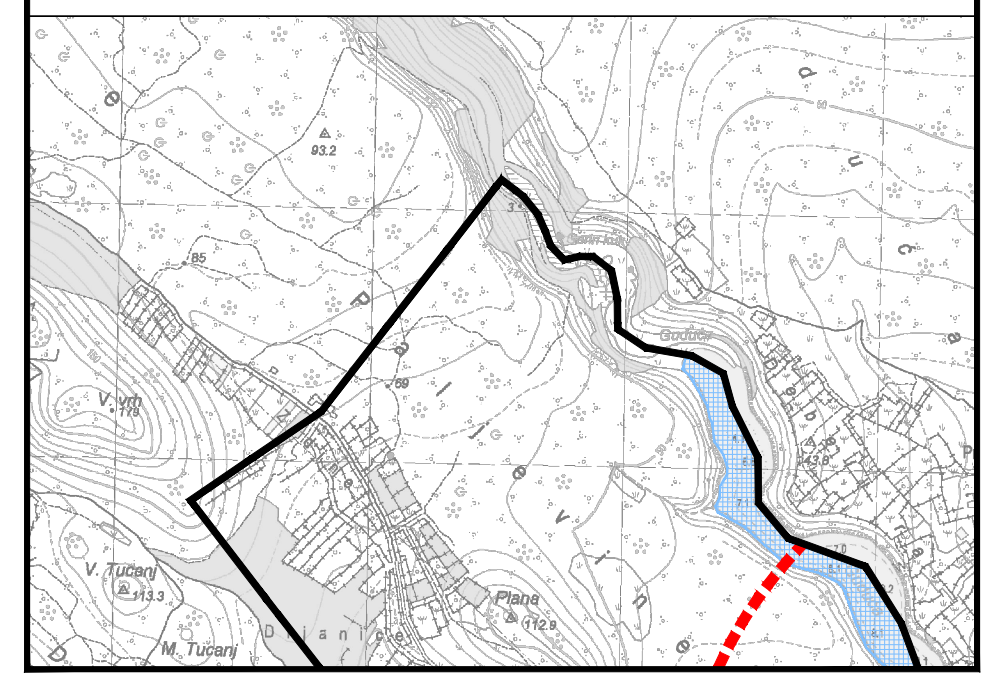

DIO B

OTOČIĆ BLITVENICA

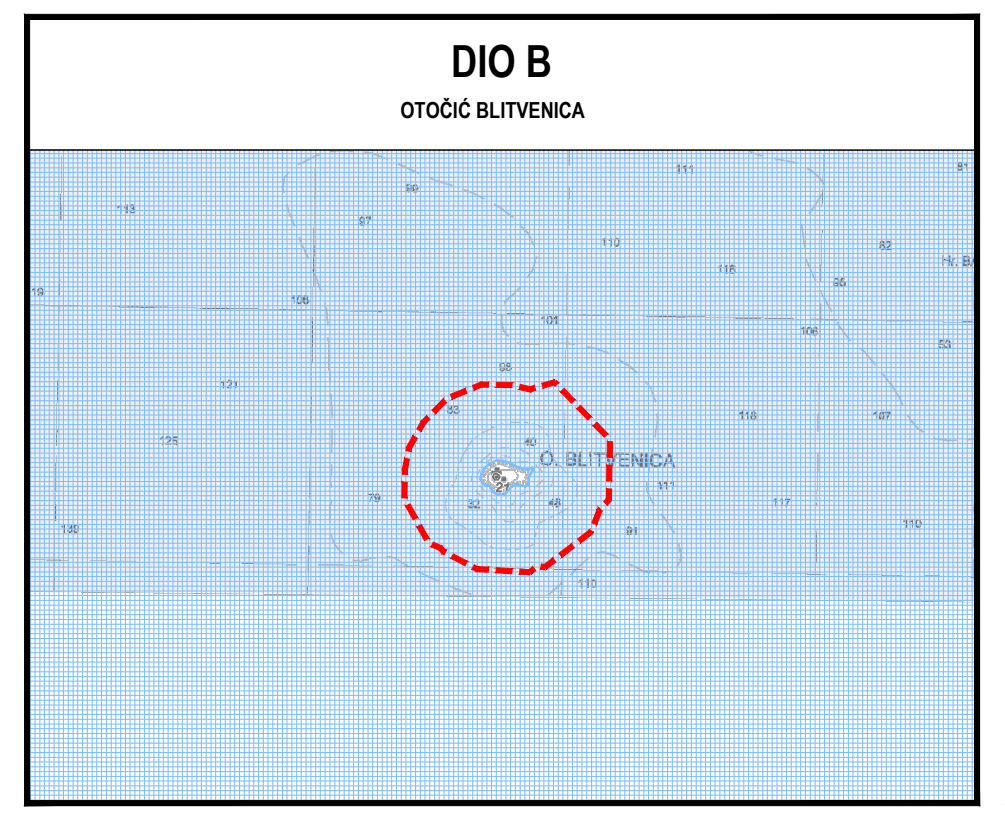

DETALJ 1

VODOOPSKRBA

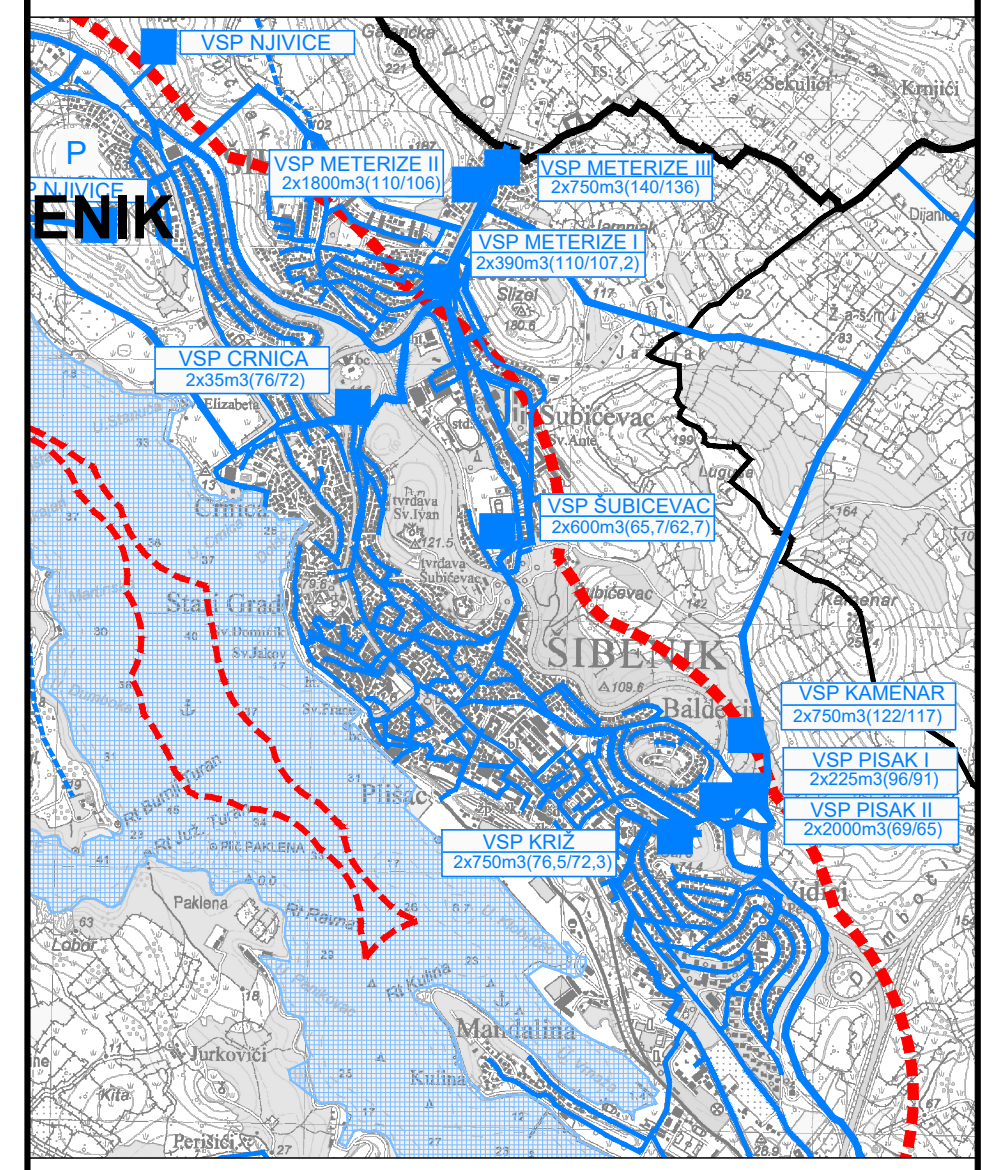

DETALJ 2

ODVODNJA OTPADNIH VODA

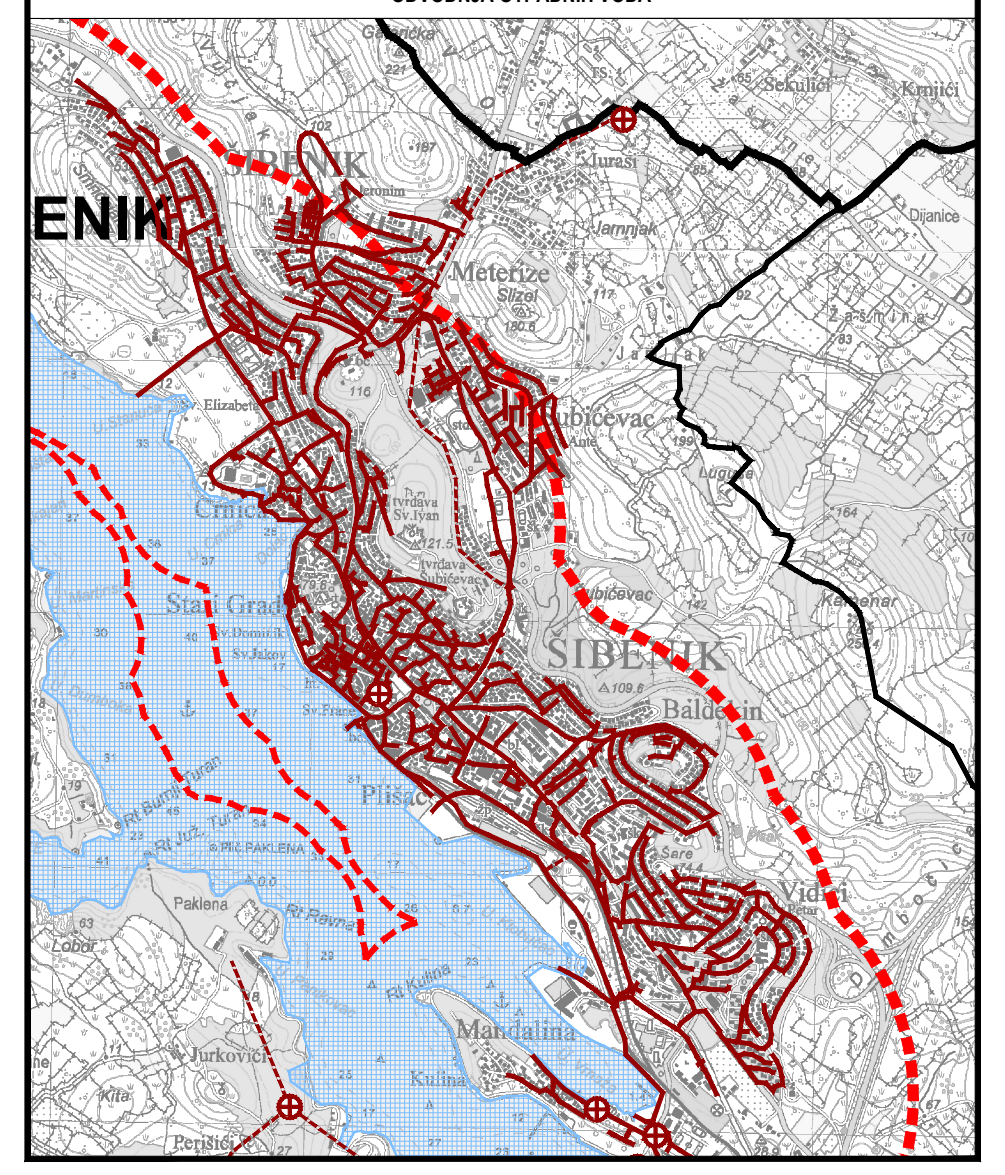

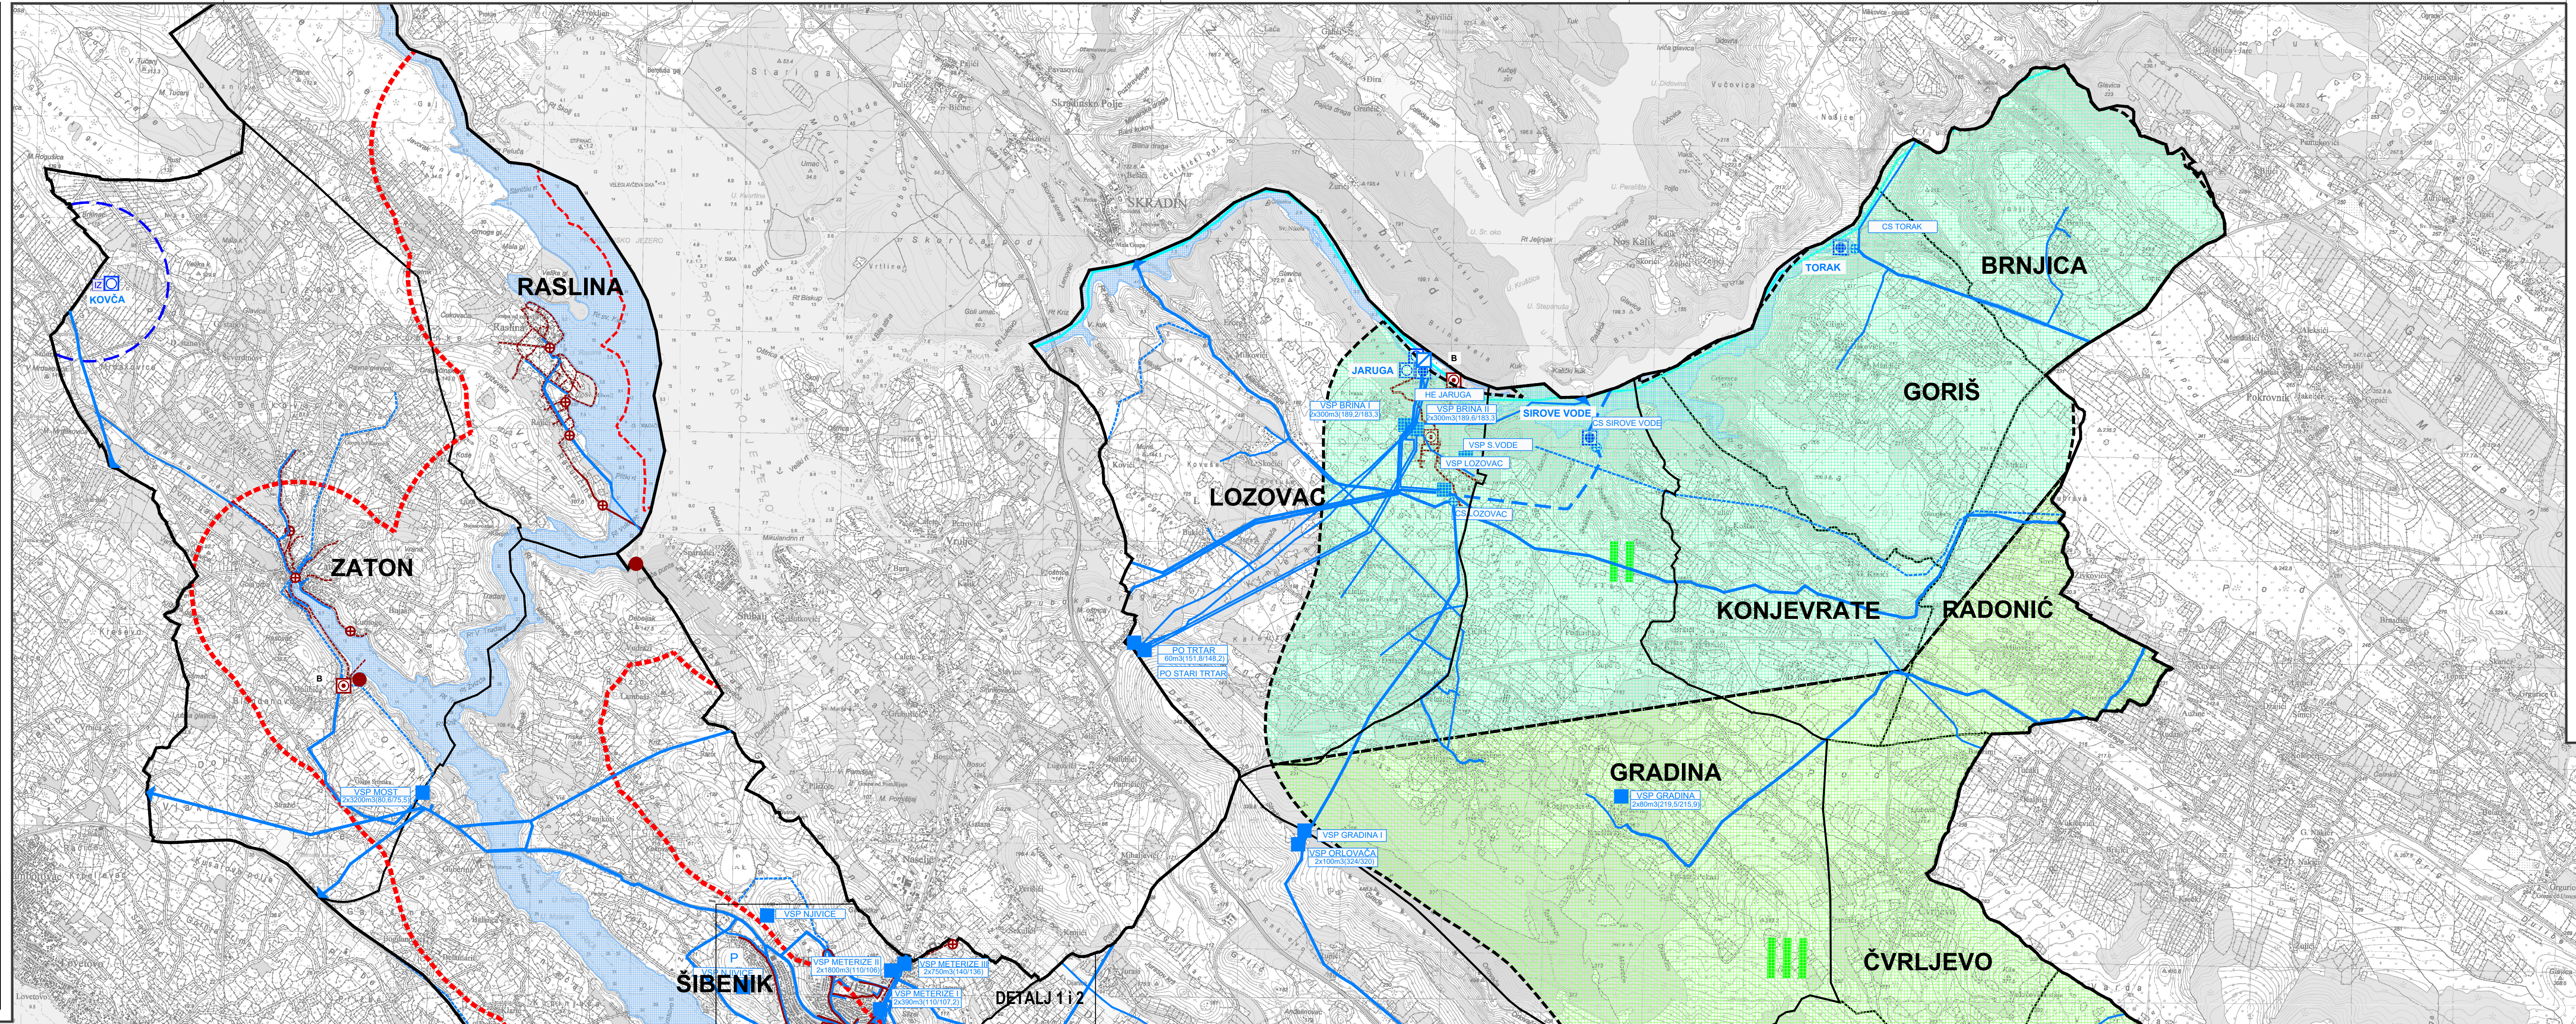

IZMJENE I DOPUNE (VI.) PROSTORNOG PLANA UREĐENJA GRADA ŠIBENIKA

LIST **2.3.**	**VODNOGOSPODARSKI SUSTAV** IZVORNIK	
URBANIZAM dubrovnik	0 100 m 500 m 1000 m	S

Županija:	ŠIBENSKO-KNINSKA	Grad:	ŠIBENIK
Naziv prostornog plana:	**IZMJENE I DOPUNE (VI.) PROSTORNOG PLANA UREĐENJA GRADA ŠIBENIKA** IZVORNIK		
Naziv kartografskog prikaza:	**VODNOGOSPODARSKI SUSTAV**		
Broj kartografskog prikaza:	**2.3.**	Mjerilo kartografskog prikaza:	1 : 25 000

Odluka predstavničkog tijela o izradi plana (službeno glasilo):
Odluka Gradskog vijeća Grada Šibenika o izradi Izmjena i dopuna (VI.) Prostornog plana uređenja Grada Šibenika (Službeni glasnik Grada Šibenika 9/19.)

Odluka predstavničkog tijela o donošenju plana (službeno glasilo):
Odluka Gradskog vijeća Grada Šibenika o donošenju Izmjena i dopuna (VI.) Prostornog plana uređenja Grada Šibenika (Službeni glasnik Grada Šibenika 7/25.)

Javna rasprava (datum objave): 5. veljače 2024.
Ponovna javna rasprava (datum objave): 22. studenog 2024.

Javni uvid održan: od 12. veljače do 13. ožujka 2024.
Javni uvid za ponovnu javnu raspravu održan: od 28. studenog do 30. prosinca 2024.

Pečat tijela odgovornog za provođenje javne rasprave:

Odgovorna osoba za provođenje javne rasprave:
Madlena Roša Dulibić, dipl.ing.arh.

Mjesto i datum izrade plana: Dubrovnik, srpanj 2025.

Suglasnosti i mišljenja nadležnih organa uprave na plan:
SUGLASNOST Ministarstva prostornoga uređenja, graditeljstva i državne imovine, Uprave za prostorno uređenje, KLASA: 350-02/25-14/14, URBROJ: 531-06-1-2-25-5 od 23. lipnja 2025.

Pravna osoba / tijelo koje je izradilo plan:
URBANIZAM Dubrovnik d.o.o.
Dubrovnik

Pečat pravne osobe/tijela koje je izradilo plan:
URBANIZAM dubrovnik d.o.o.
M.P.
URBANIZAM Dubrovnik d.o.o.
Vukovarska 8/II, 20 000 DUBROVNIK

Odgovorna osoba:
dr.sc. Zrinka Rudež, dipl.ing.arh.
Direktor

Odgovorni voditelj izrade plana:
dr.sc. ZRINKA RUDEŽ
dipl.ing.arh.
OVLAŠTENA ARHITEKTICA URBANISTICA
A-U 466
M.P.
dr.sc. Zrinka Rudež, dipl.ing.arh.

Stručni tim u izradi plana:

Pavo Đukan, univ.mag.ing.prosp.arch.
Ivan Goluža, dipl.ing.građ.
Danka Grbac Nikolac, dip.ing.kraj.arh.
Jurica Knego, univ.mag.geogr. i univ.mag.ing.geod.et geoinf.
Jure Marić, prof.
Ines Marković Knego, univ.mag.ing.arch.
Josip Mikulić, dipl.iur.
dr.sc. Zrinka Rudež, dipl.ing.arh.
Bajro Sarić, dipl.oec.
Antonio Šakić, arh.teh.
Mihovil Švago, univ.mag.ing.geod.et geoinfo.

Pečat predstavničkog tijela:
M.P.

Predsjednik predstavničkog tijela:
dr.sc. Dragan Zlatović, v.r.

Istovjetnost ovog prostornog plana s izvornikom ovjerava:

(ime, prezime i potpis)

Pečat nadležnog tijela:
M.P.