


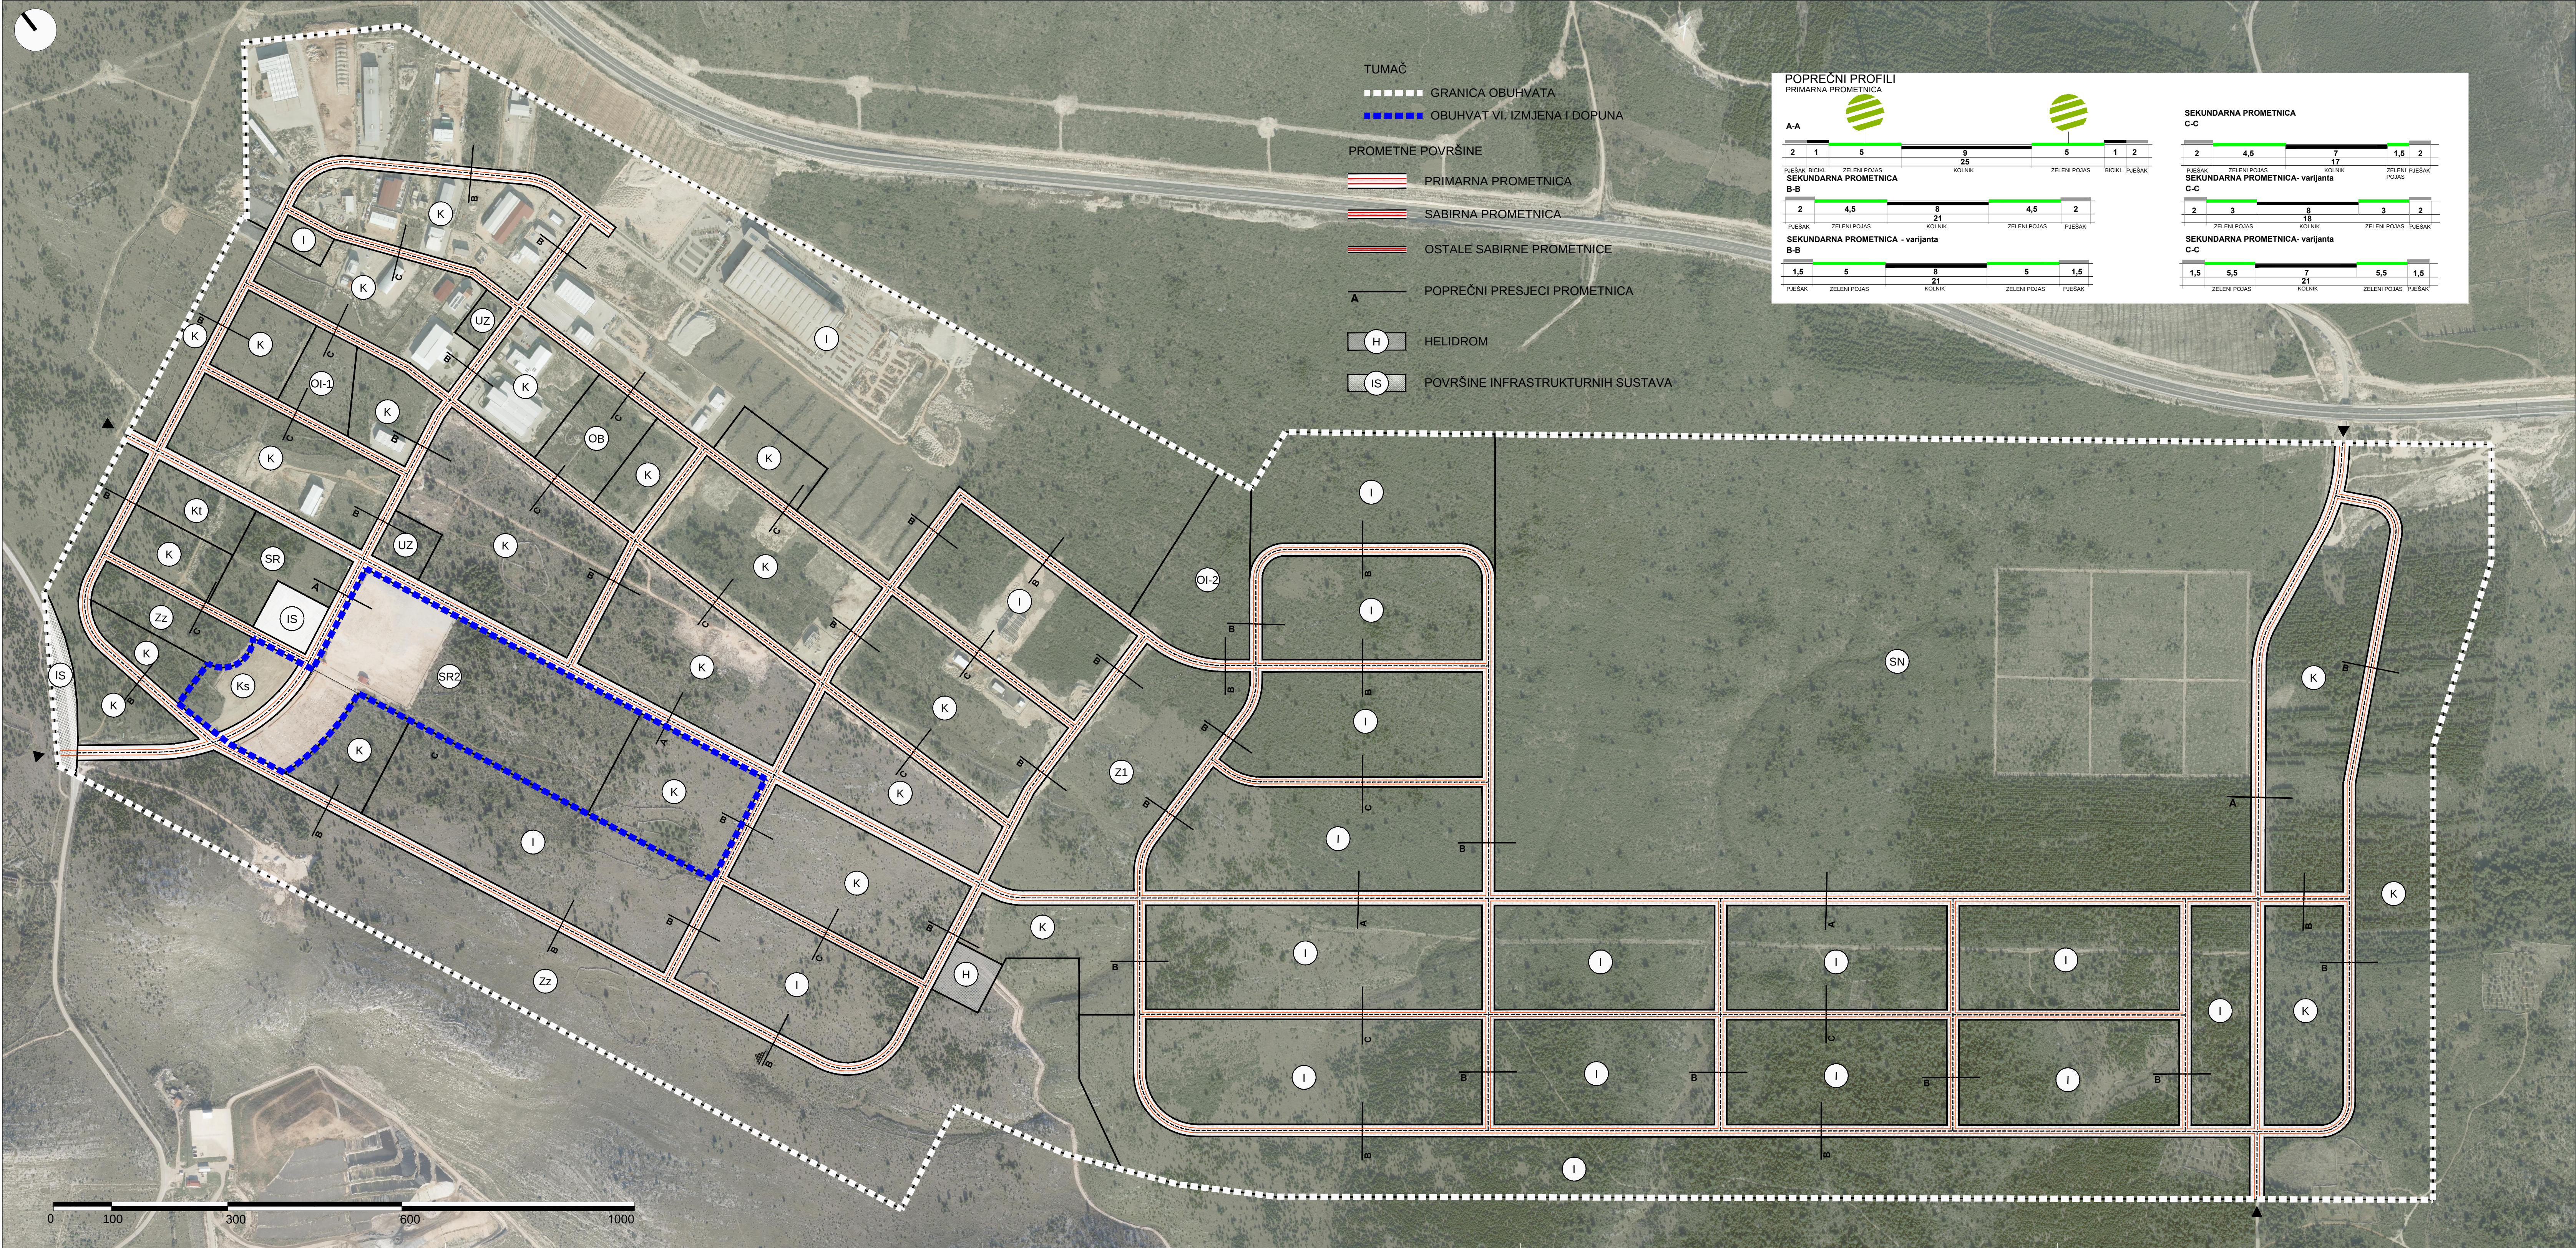

IZMJENE I DOPUNE (VI.) URBANISTIČKOG PLANA UREĐENJA GOSPODARSKE ZONE PODI

Županija/Grad Zagreb	ŠIBENSKO - KNINSKA ŽUPANIJA	
Općina/grad	GRAD ŠIBENIK	
Naziv prostornog plana:	IZMJENE I DOPUNE (VI.) URBANISTIČKOG PLANA UREĐENJA GOSPODARSKE ZONE PODI	
Naziv kartografskog prikaza:	INFRASTRUKTURNI SUSTAVI I MREŽE PROMETNA MREŽA	
Broj kartografskog prikaza:	2.1.	Mjerilo kartografskog prikaza: 1:5000
Odluka o izradi plana (službeno glasilo): "Službeni glasnik Grada Šibenika", br. 10/23	Odluka predstavničkog tijela o donošenju plana "Službeni glasnik Grada Šibenika", br. 3/25	
Javna rasprava (datum objave): 01.10.2024. - https://www.sibenik.hr 30.9.2024. - https://mpti.gov.hr 02.10.2024. - Slobodna Dalmacija	Javni uvid održan: od: 07.10.2024. do: 21.10.2024.	
Pečat tijela odgovornog za provođenje javne rasprave:	Odgovorna osoba za provođenje javne rasprave:	
	Madlena Roša Dulibić, dipl. ing. arh.	
Suglasnost na plan prema članku 108. Zakona o prostornom uređenju (Narodne novine, br. 153/13, 65/17, 114/18, 39/19 98/19 i 67/23): Nije potrebna.		
Pravna osoba/tijelo koje je izradilo plan:	URBANISTICA d.o.o. Zagreb, Gajevo 2a	
Pečat pravne osobe/tijela koje je izradilo plan:	Odgovorna osoba:	
URBANISTICA d.o.o. ZAGREB, Gajevo 2a	Jasminka Pilar - Katavić, dipl.ing.arh.	
Odgovorna voditeljica izrade nacrtu prijedloga plana: Jasminka Pilar-Katavić	JASMINKA PILAR-KATAVIĆ dipl.ing.arh. CIVILNA ARHITEKTURA A 1999	
Stručni tim u izradi plana: Nikola Adrović, mag.ing.aedif. (do 31.10.2024.) Nikolina Građević, mag.ing.arch. Ivana Katavić, bacc.oec. Luka Kostović, mag.ing.arch. (do 31.10.2024.) Ines Kotula, mag.ing.arch.	Iva Lukinić, dipl.ing.arh. Gordan Maček, dipl.ing.prom. Jasminka Pilar - Katavić, dipl.ing.arh. Ivana Puzavac, mag.ing.arh. Jasmina Sadek, dipl.ing.arh. Vilma Stopfer Svečnjak, mag.ing.prosp.arch. Domagoj Šumanovac, ing.arh.	
Pečat predstavničkog tijela:	Predsjednik predstavničkog tijela:	
	dr. sc. Dragan Zlatović	
Istovjetnost ovog prostornog plana s izvornikom ovjerava:	Pečat nadležnog tijela:	
(ime, prezime i potpis)		