


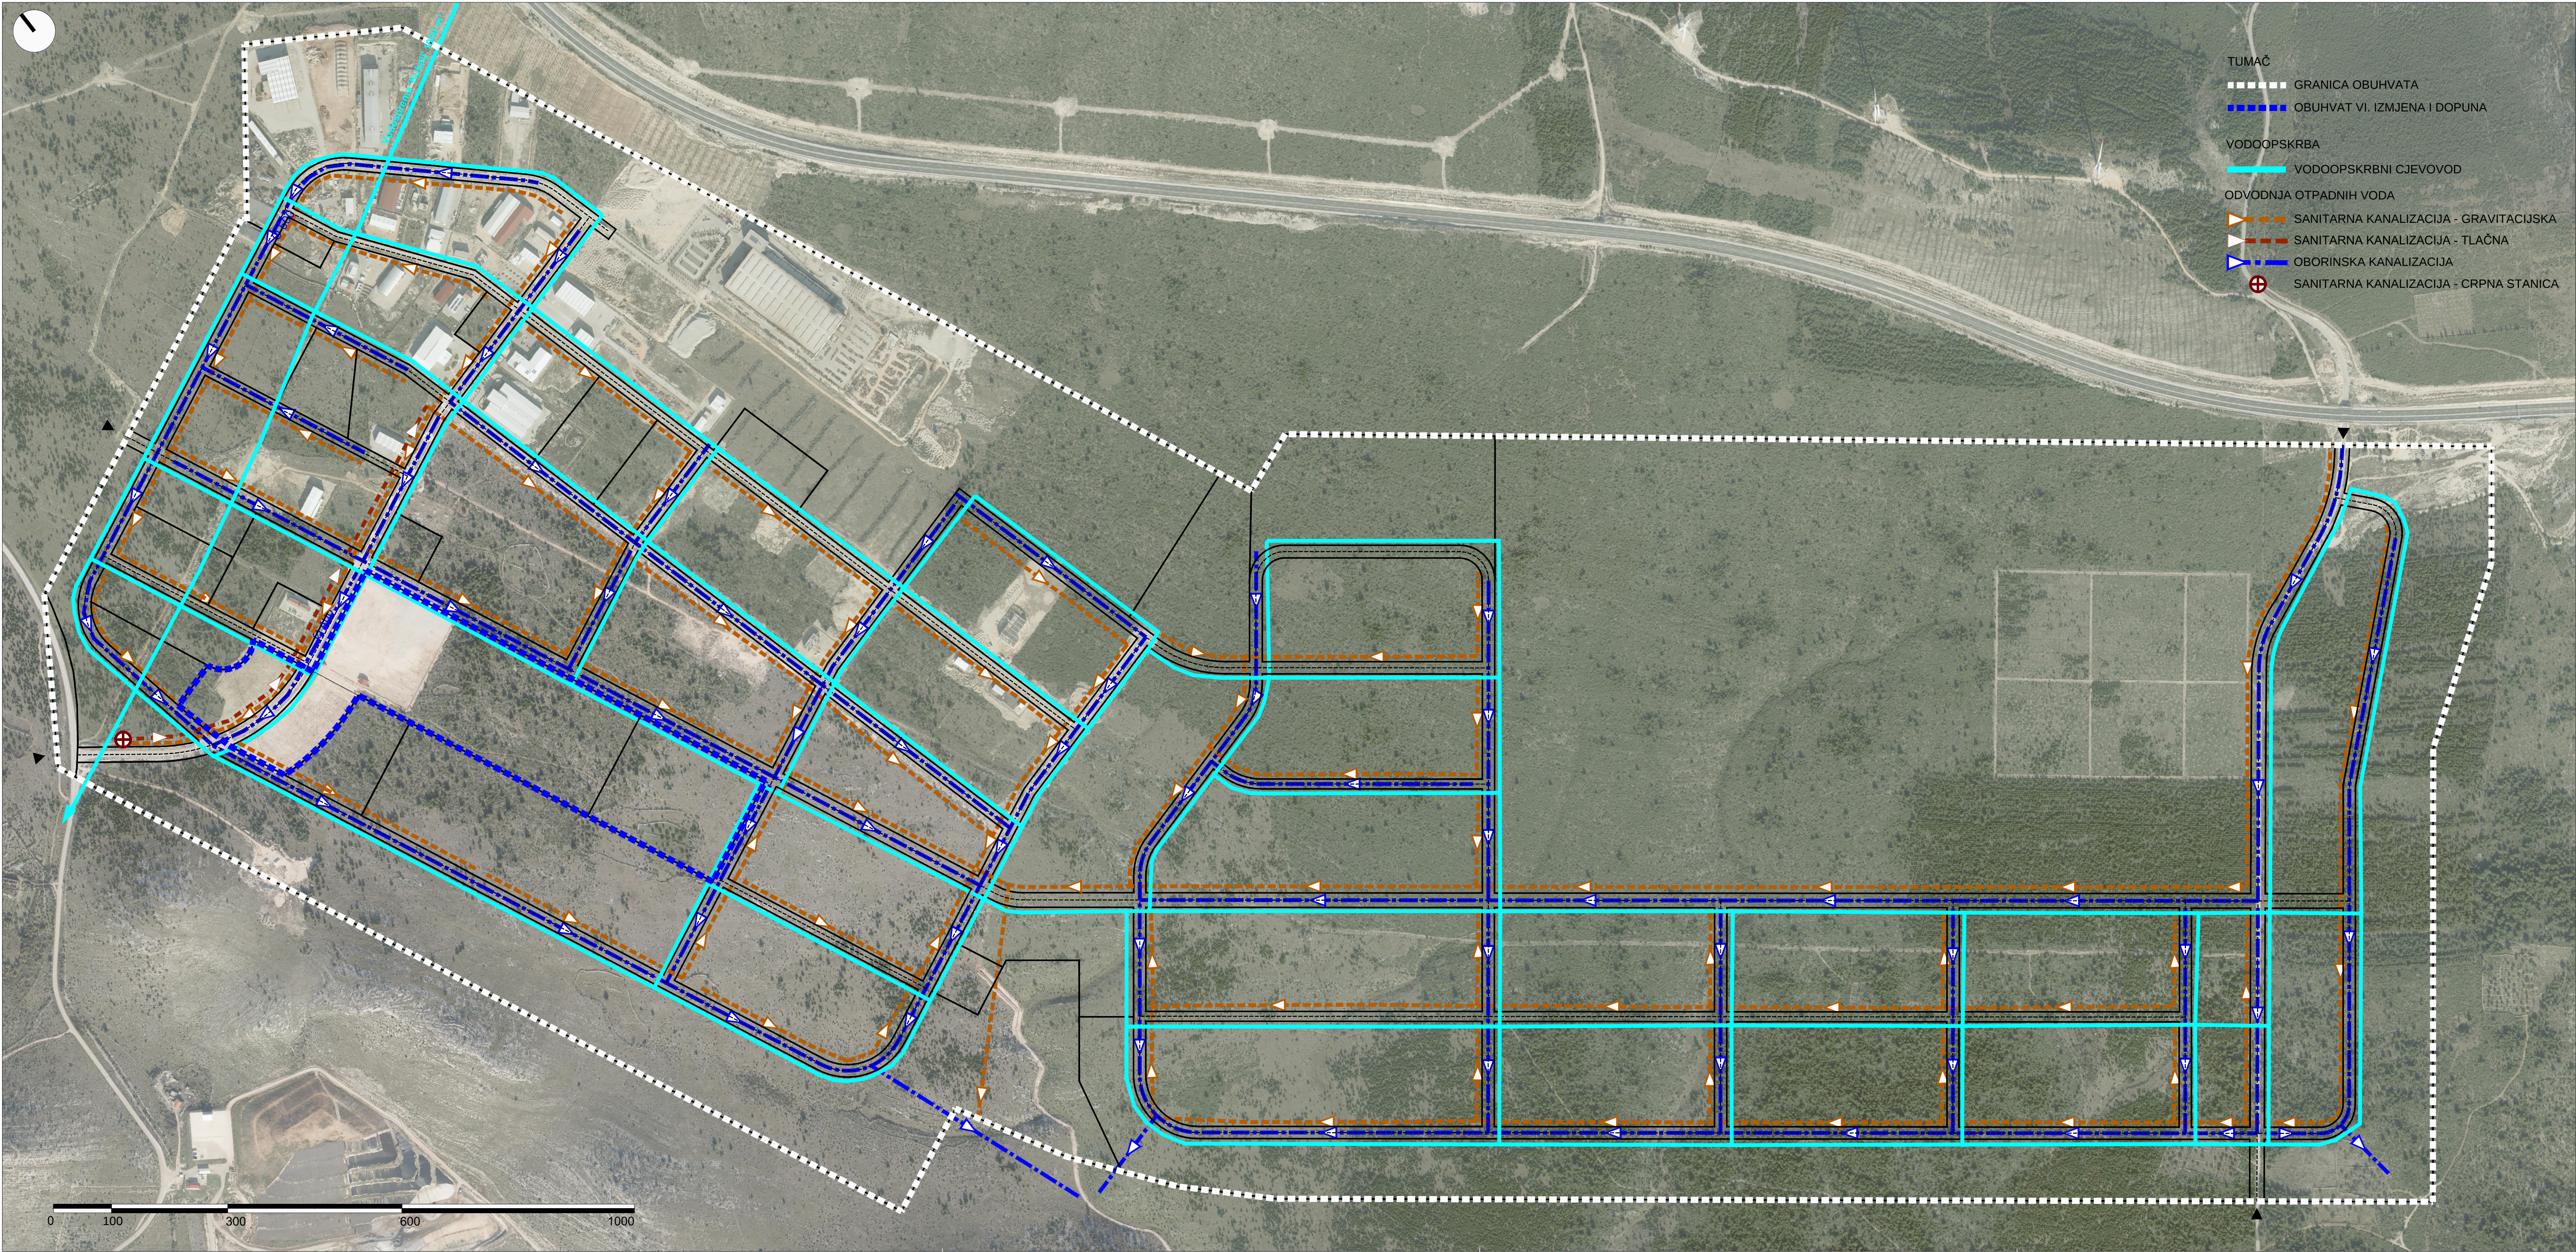

- TUMAČ
- GRANICA OBUHVATA
 - OBUHVAT VI. IZMJENA I DOPUNA
- VODOOPSKRBA
- VODOOPSKRBNI CJEVOVOD
- ODVODNJA OTPADNIH VODA
- SANITARNA KANALIZACIJA - GRAVITACIJSKA
 - SANITARNA KANALIZACIJA - TLAČNA
 - OBORINSKA KANALIZACIJA
 - SANITARNA KANALIZACIJA - CRPNA STANICA

IZMJENE I DOPUNE (VI.) URBANISTIČKOG PLANA UREĐENJA
GOSPODARSKE ZONE PODI

Županija/Grad Zagreb		ŠIBENSKO - KNINSKA ŽUPANIJA			
Općina/grad		GRAD ŠIBENIK			
Naziv prostornog plana:		IZMJENE I DOPUNE (VI.) URBANISTIČKOG PLANA UREĐENJA GOSPODARSKE ZONE PODI			
Naziv kartografskog prikaza:		INFRASTRUKTURNI SUSTAVI I MREŽE VODOOPSKRBA I ODVODNJA			
Broj kartografskog prikaza: 2.2.		Mjerilo kartografskog prikaza: 1:5000			
Odluka o izradi plana (službeno glasilo): "Službeni glasnik Grada Šibenika", br. 10/23		Odluka predstavničkog tijela o donošenju plana "Službeni glasnik Grada Šibenika", br. 3/25			
Javna rasprava (datum objave): 01.10.2024. - https://www.sibenik.hr 30.9.2024. - https://mgi.gov.hr 02.10.2024. - Slobodna Dalmacija		Javni uvid održan od: 07.10.2024. do: 21.10.2024.			
Pečat tijela odgovornog za provođenje javne rasprave:		Odgovorna osoba za provođenje javne rasprave: 			