


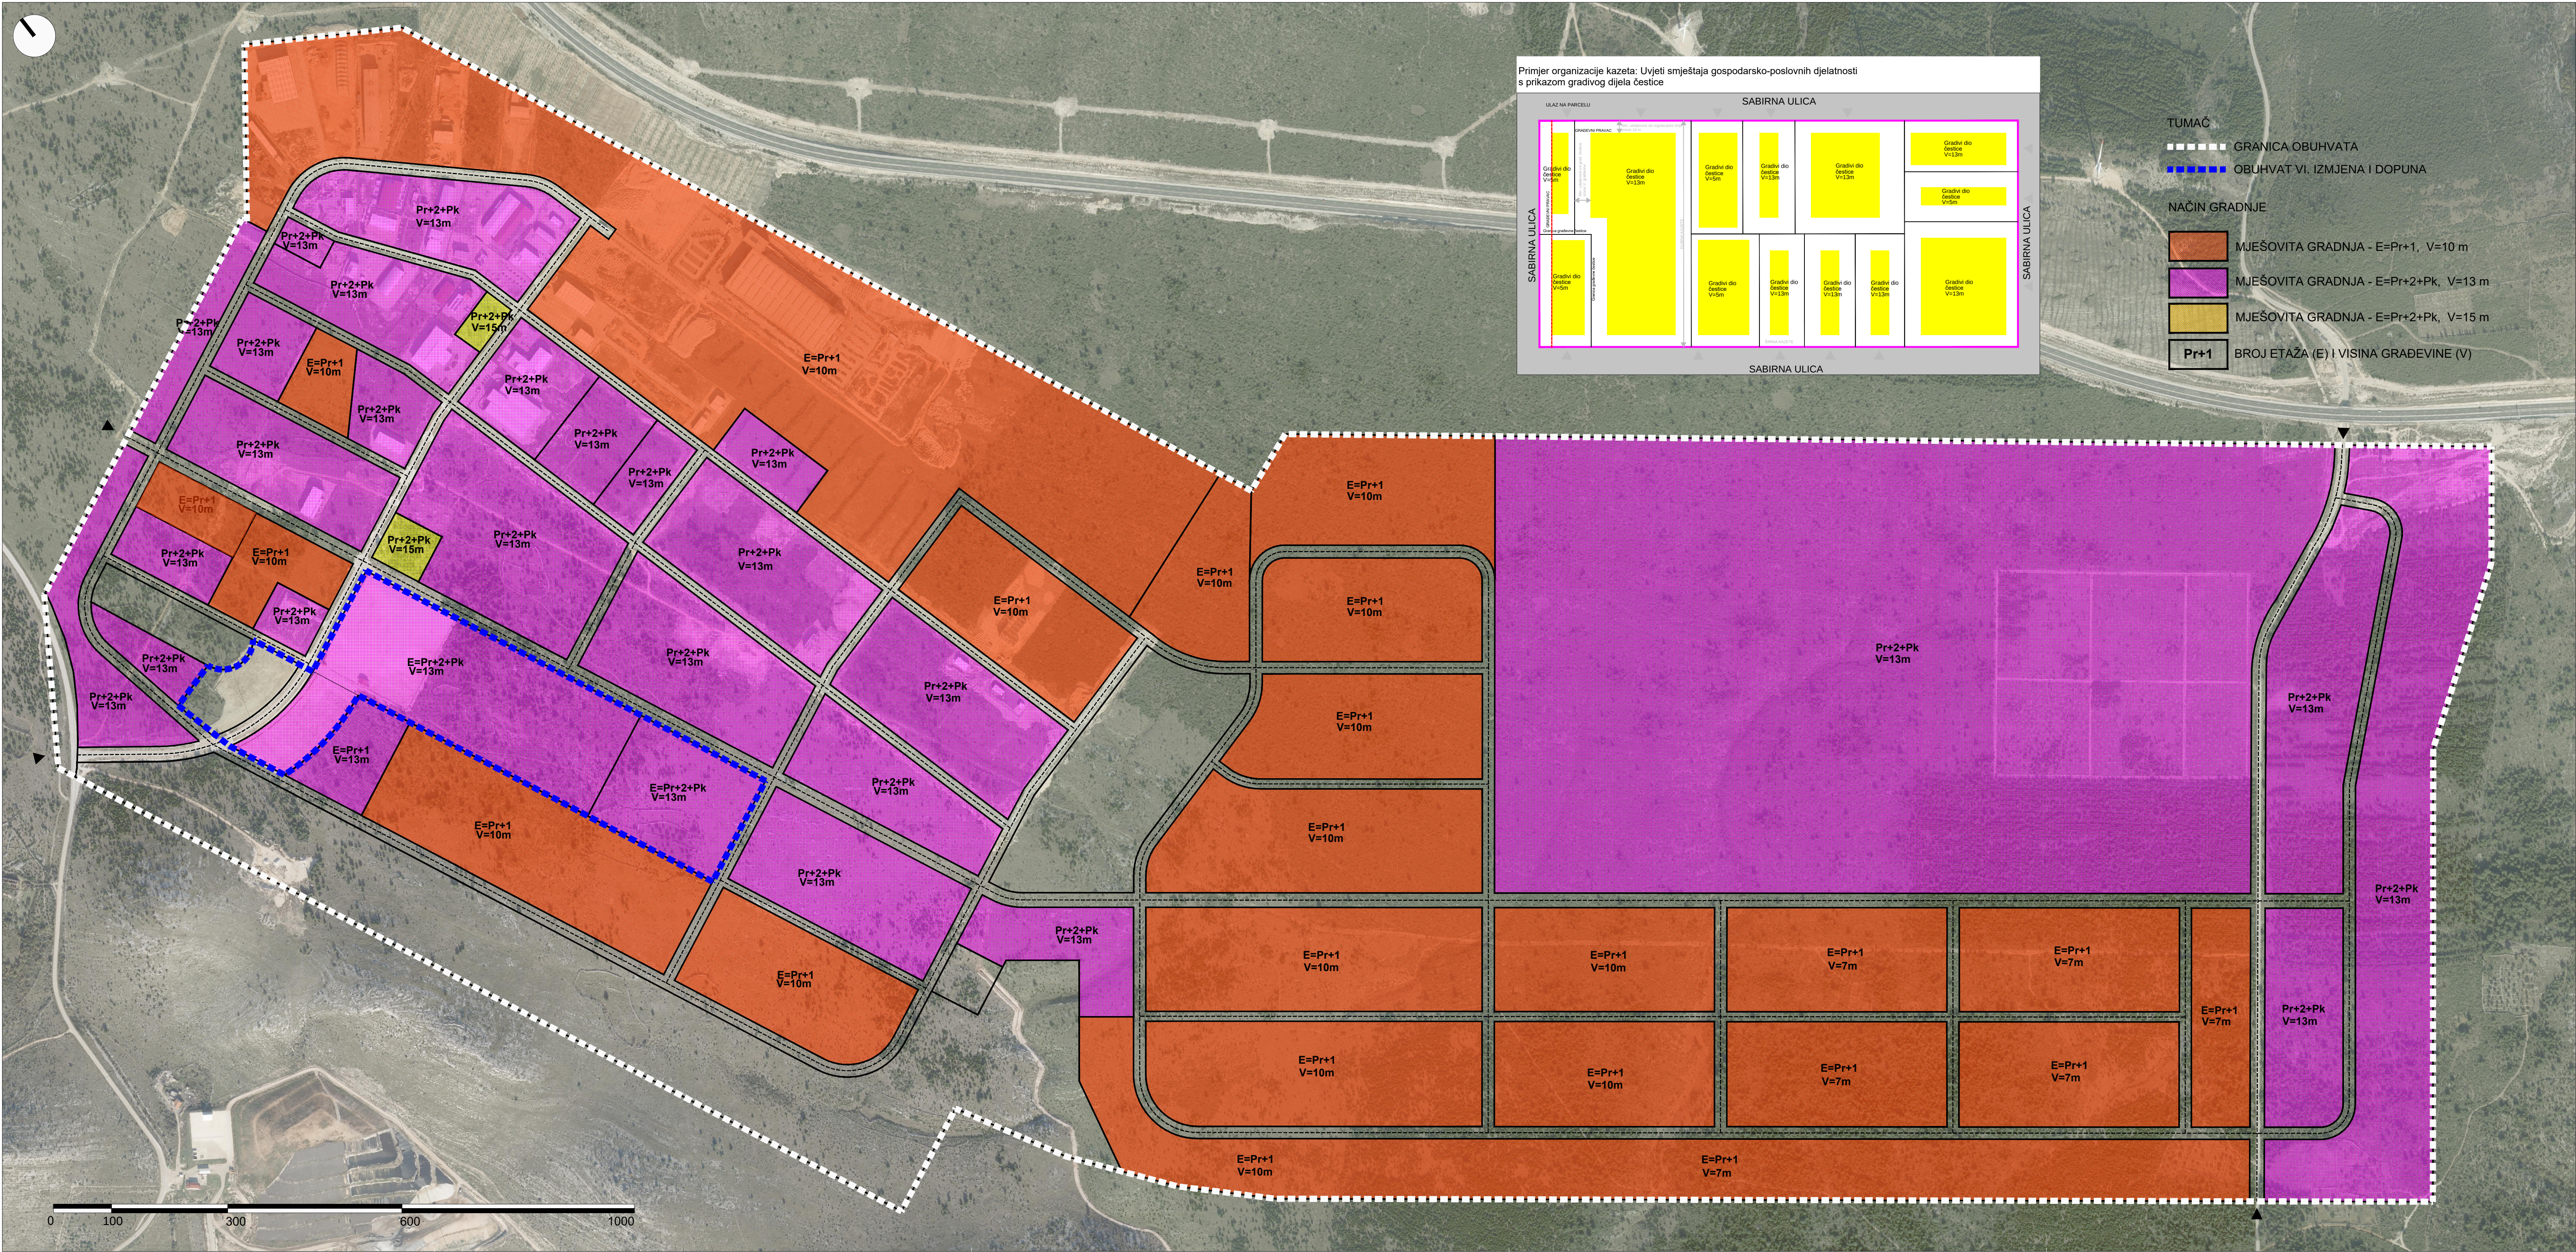

IZMJENE I DOPUNE (VI.) URBANISTIČKOG PLANA UREĐENJA GOSPODARSKE ZONE PODI

Županija/Grad Zagreb	ŠIBENSKO - KNINSKA ŽUPANIJA	
Općina/grad	GRAD ŠIBENIK	
Naziv prostornog plana:	IZMJENE I DOPUNE (VI.) URBANISTIČKOG PLANA UREĐENJA GOSPODARSKE ZONE PODI	
Naziv kartografskog prikaza:	UVJETI I NAČIN GRADNJE	
Broj kartografskog prikaza:	4.	Mjerilo kartografskog prikaza: 1:5000
Odluka o izradi plana (službeno glasilo):	"Službeni glasnik Grada Šibenika", br. 10/23	Odluka predstavničkog tijela o donošenju plana "Službeni glasnik Grada Šibenika", br. 3/25
Javna rasprava (datum objave):	01.10.2024. - https://www.sibenik.hr 30.9.2024. - https://mpti.gov.hr 02.10.2024. - Slobodna Dalmacija	Javni uvid održan: od: 07.10.2024. do: 21.10.2024.
Pečat tijela odgovornog za provođenje javne rasprave:		Odgovorna osoba za provođenje javne rasprave: Madlena Roša Dulibić, dipl. ing. arh.
Suglasnost na plan prema članku 108. Zakona o prostornom uređenju (Narodne novine, br. 153/13, 65/17, 114/18, 39/19 98/19 i 67/23):	Nije potrebna.	
Pravna osoba/tijelo koje je izradilo plan:	URBANISTICA d.o.o. Zagreb, Gajeva 2a	
Pečat pravne osobe/tijela koje je izradilo plan:	URBANISTICA d.o.o. ZAGREB, Gajeva 2a	Odgovorna osoba: Jasminka Pilar - Katavić, dipl.ing.arh.
Odgovorna voditeljica izrade nacrtu prijedloga plana:	Jasminka Pilar-Katavić 	 JASMINKA PILAR-KATAVIĆ dipl.ing.arh. CIVILNA ARHITEKTICA A 1999
Stručni tim u izradi plana:	Nikola Adrović, mag.ing.aedif. (do 31.10.2024.) Nikolina Građević, mag.ing.arch. Ivana Katavić, bacc.oec. Luka Krušević, mag.ing.arch. (do 31.10.2024.) Ines Kotula, mag.ing.arch.	Iva Lukinić, dipl.ing.arh. Gordan Mešek, dipl.ing.prom. Jasminka Pilar - Katavić, dipl.ing.arh. Ivana Ruzavac, mag.ing.arch. Jasmina Sadek, dipl.ing.arh. Vilma Stopfer Svečnjak, mag.ing.prosp.arch. Domagoj Šumanovac, ing.arh.
Pečat predstavničkog tijela:		Predsjednik predstavničkog tijela: dr. sc. Dragan Zlatović Pečat nadležnog tijela:
Istovjetnost ovog prostornog plana s izvornikom ovjerava:		
(ime, prezime i potpis)		