

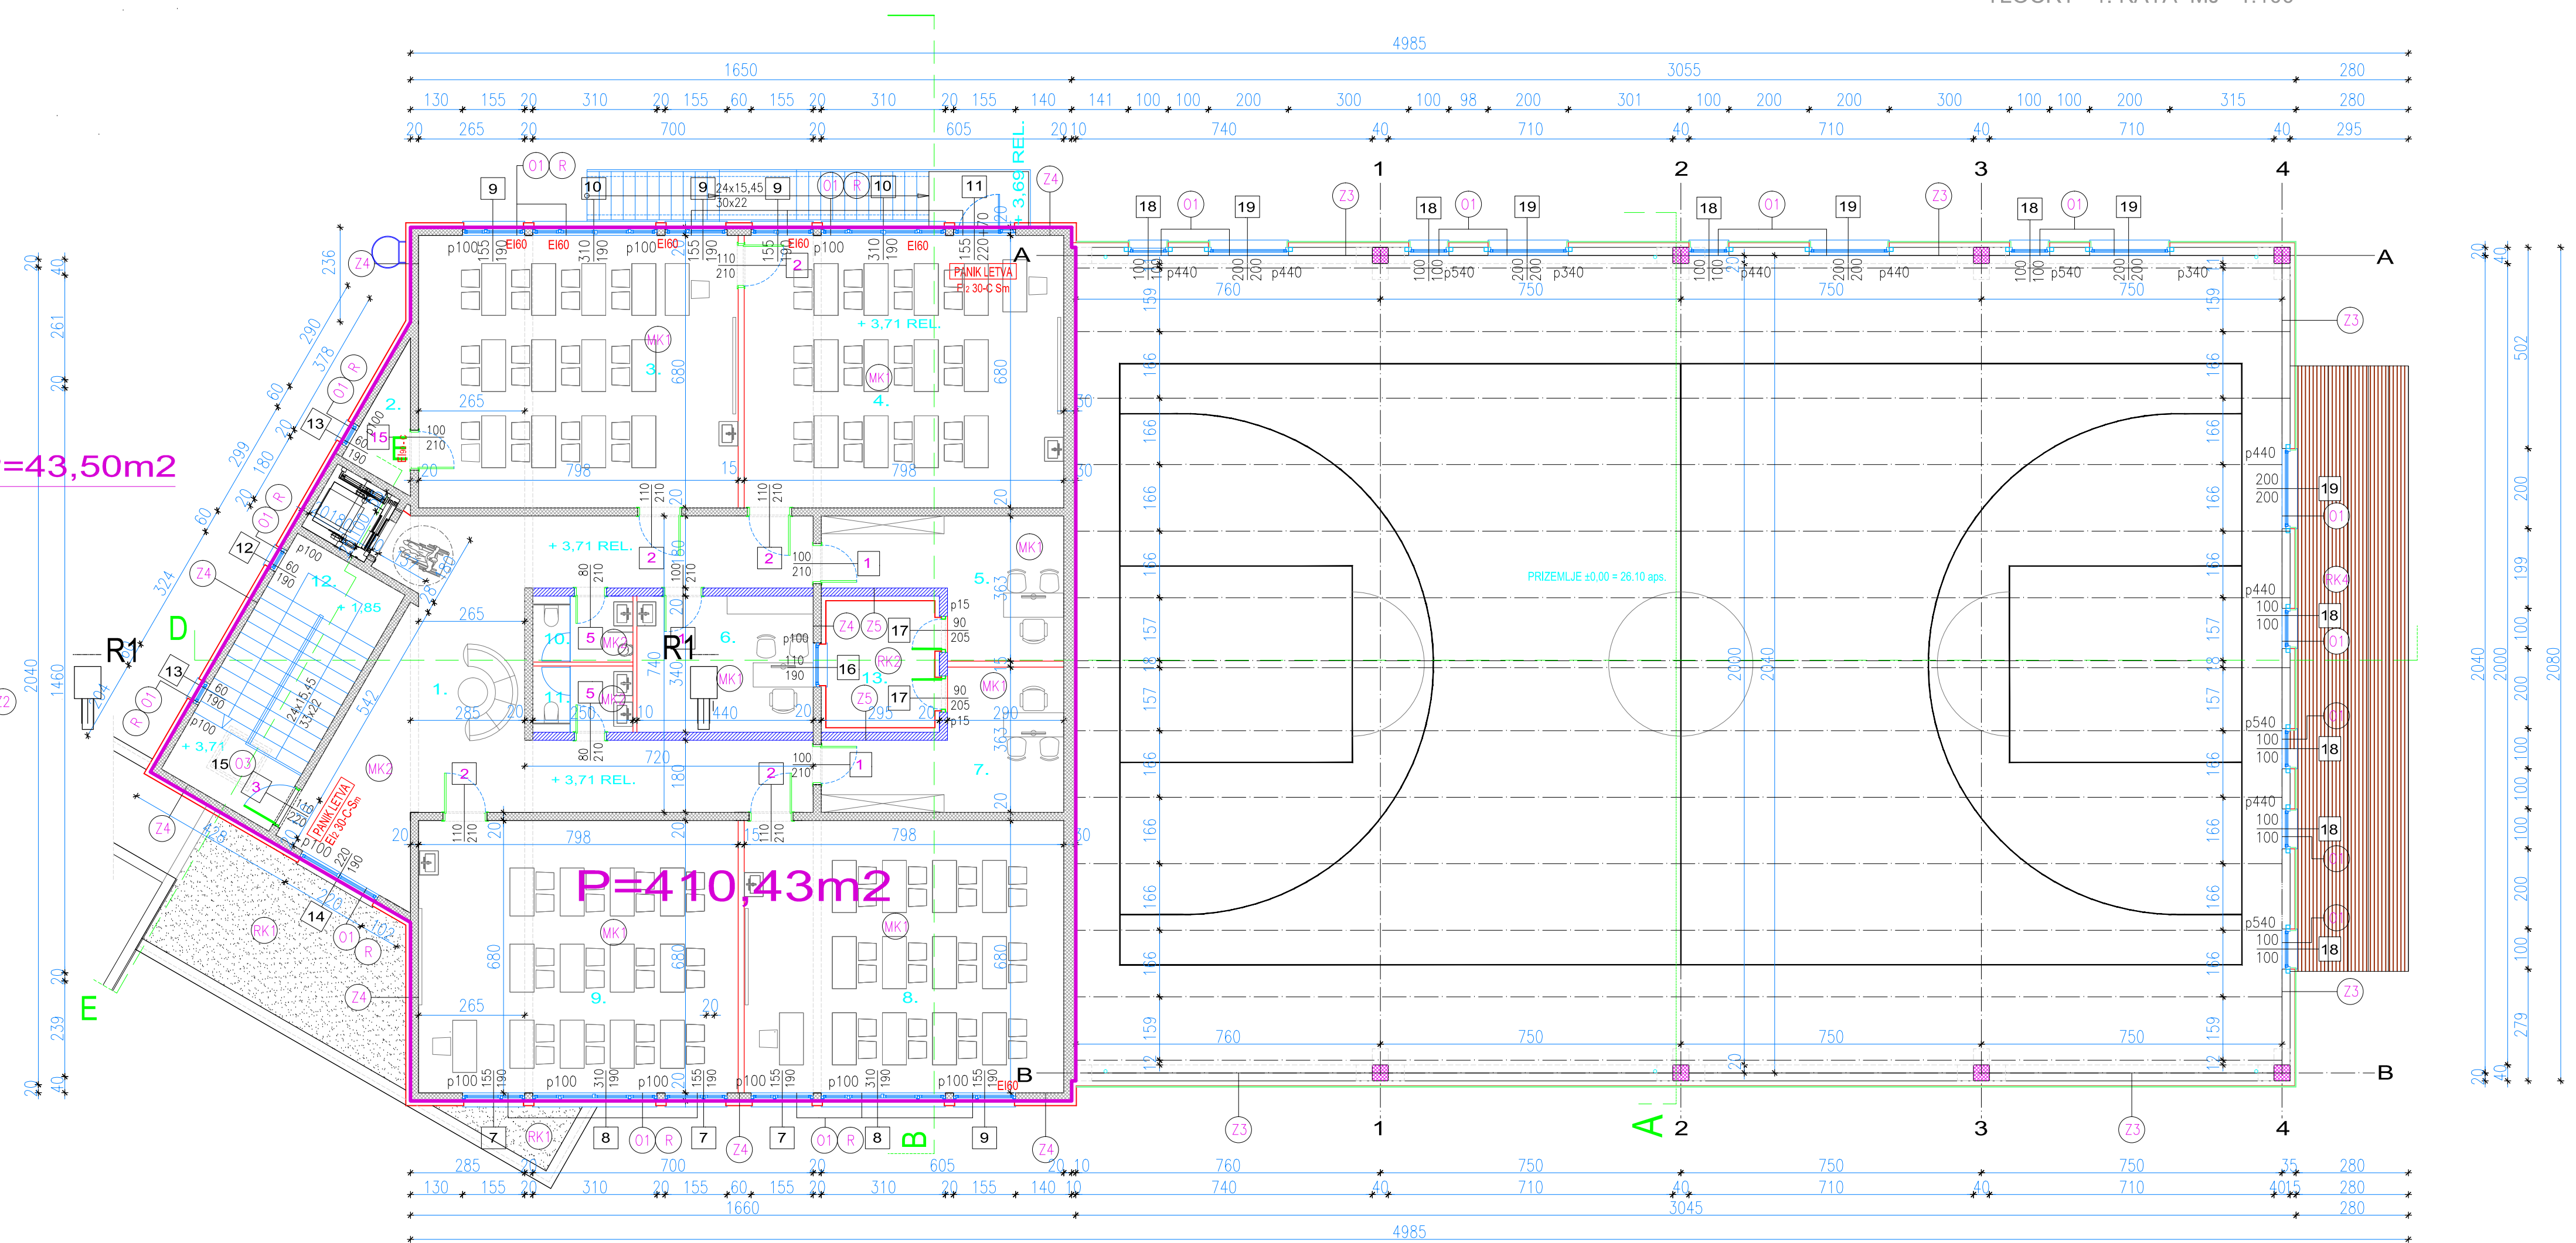


TLOCRT 1. KATA MJ 1:100

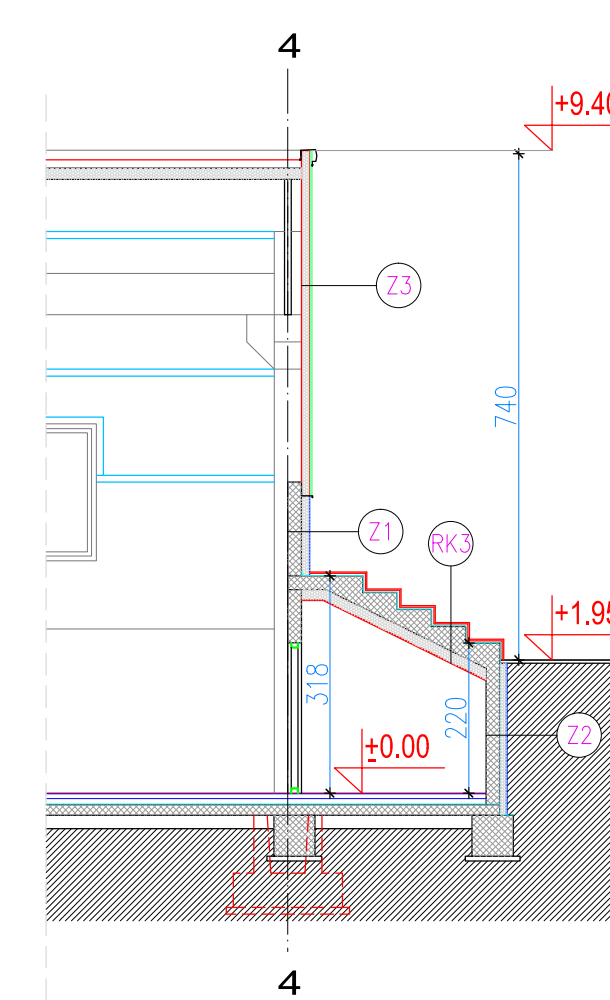

PRESJEK D - D MJ 1:100

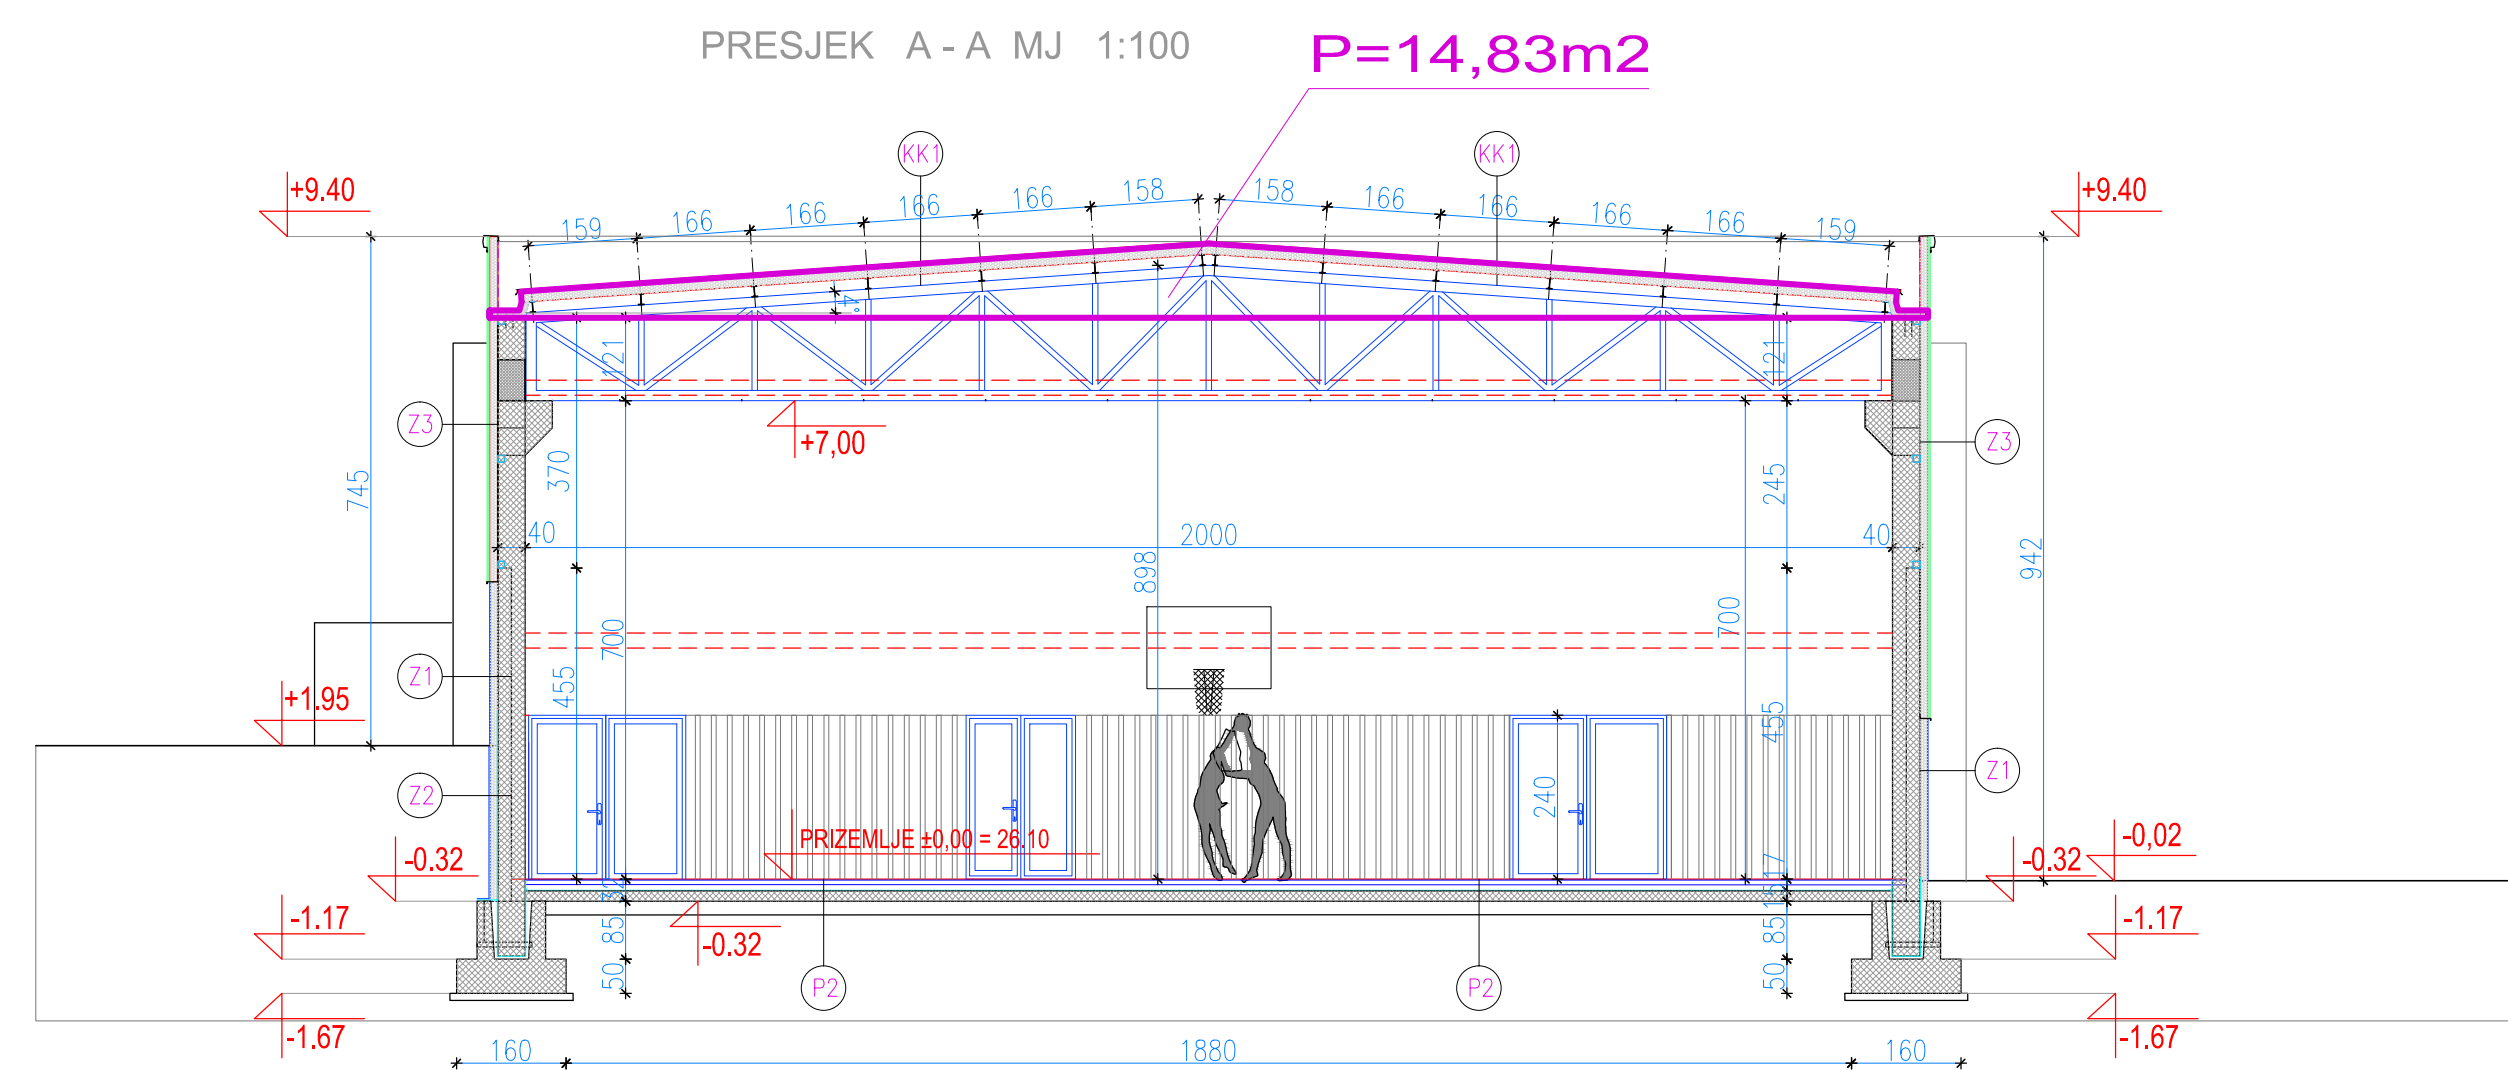

- | ETAŽA | GBP /m2/ | H /m/ | V m3/ |
|------------------|-------------|---------------|-------------|
| PRIZEMLJE | 437,19 m2 | 3,71 m | 1 621,97 m3 |
| / zatehneni do / | | | |
| PRIZEMLJE | 12,38 m2 | 2,82 m | 34,91 m3 |
| / zatehneni do / | | | |
| PRIZEMLJE | | | |
| / zatehneni do / | 640,03 m2 | 8,21m | 5 254,64m3 |
| PRIZEMLJE | | | |
| / zatehneni do / | 43,50 m2 | 3,18+2,20/2 m | 152,18 m3 |
| PRIZEMLJE | | | |
| / zatehneni do / | 14,83x30,42 | / | 451,13 m3 |
| 1.KAT | | | |
| / zatehneni do / | 410,43 m2 | 3,59 m | 1 473,44 m3 |

SVEUKUPNO VOLUMEN NOVO STANJE = 8.988,25 M3

INVESTITOR	GRAD ŠIBENIK	SAOZNAJ	DOKAZNICA MUJERA ZA IZRAČUN OBJEMA GRAĐEVINE				
GRAĐEVINA	REKONSTRUKCIJA GRAĐEVINE BAZILE NEDARČAČA (GRADNJA IZVORNO 2008/09 S PRILAGOM RASPROSTRAJENJE U OKOLINAMA)	FAZA PROJEKTA	GLAVNI PROJEKT				
SURADNIK	IVANA LOŽIĆ, dipl.inž.arh. OVL.ARHIBROJ 3316 A	GLAVNI PROJEKTOJANT	VLADO VUKELJA, dipl.inž.grad.				
ARHITEKT. STUDIO	25.4 MM D.O.O.	DATUM	09/2020	MJ	1 : 100	TD	21/20