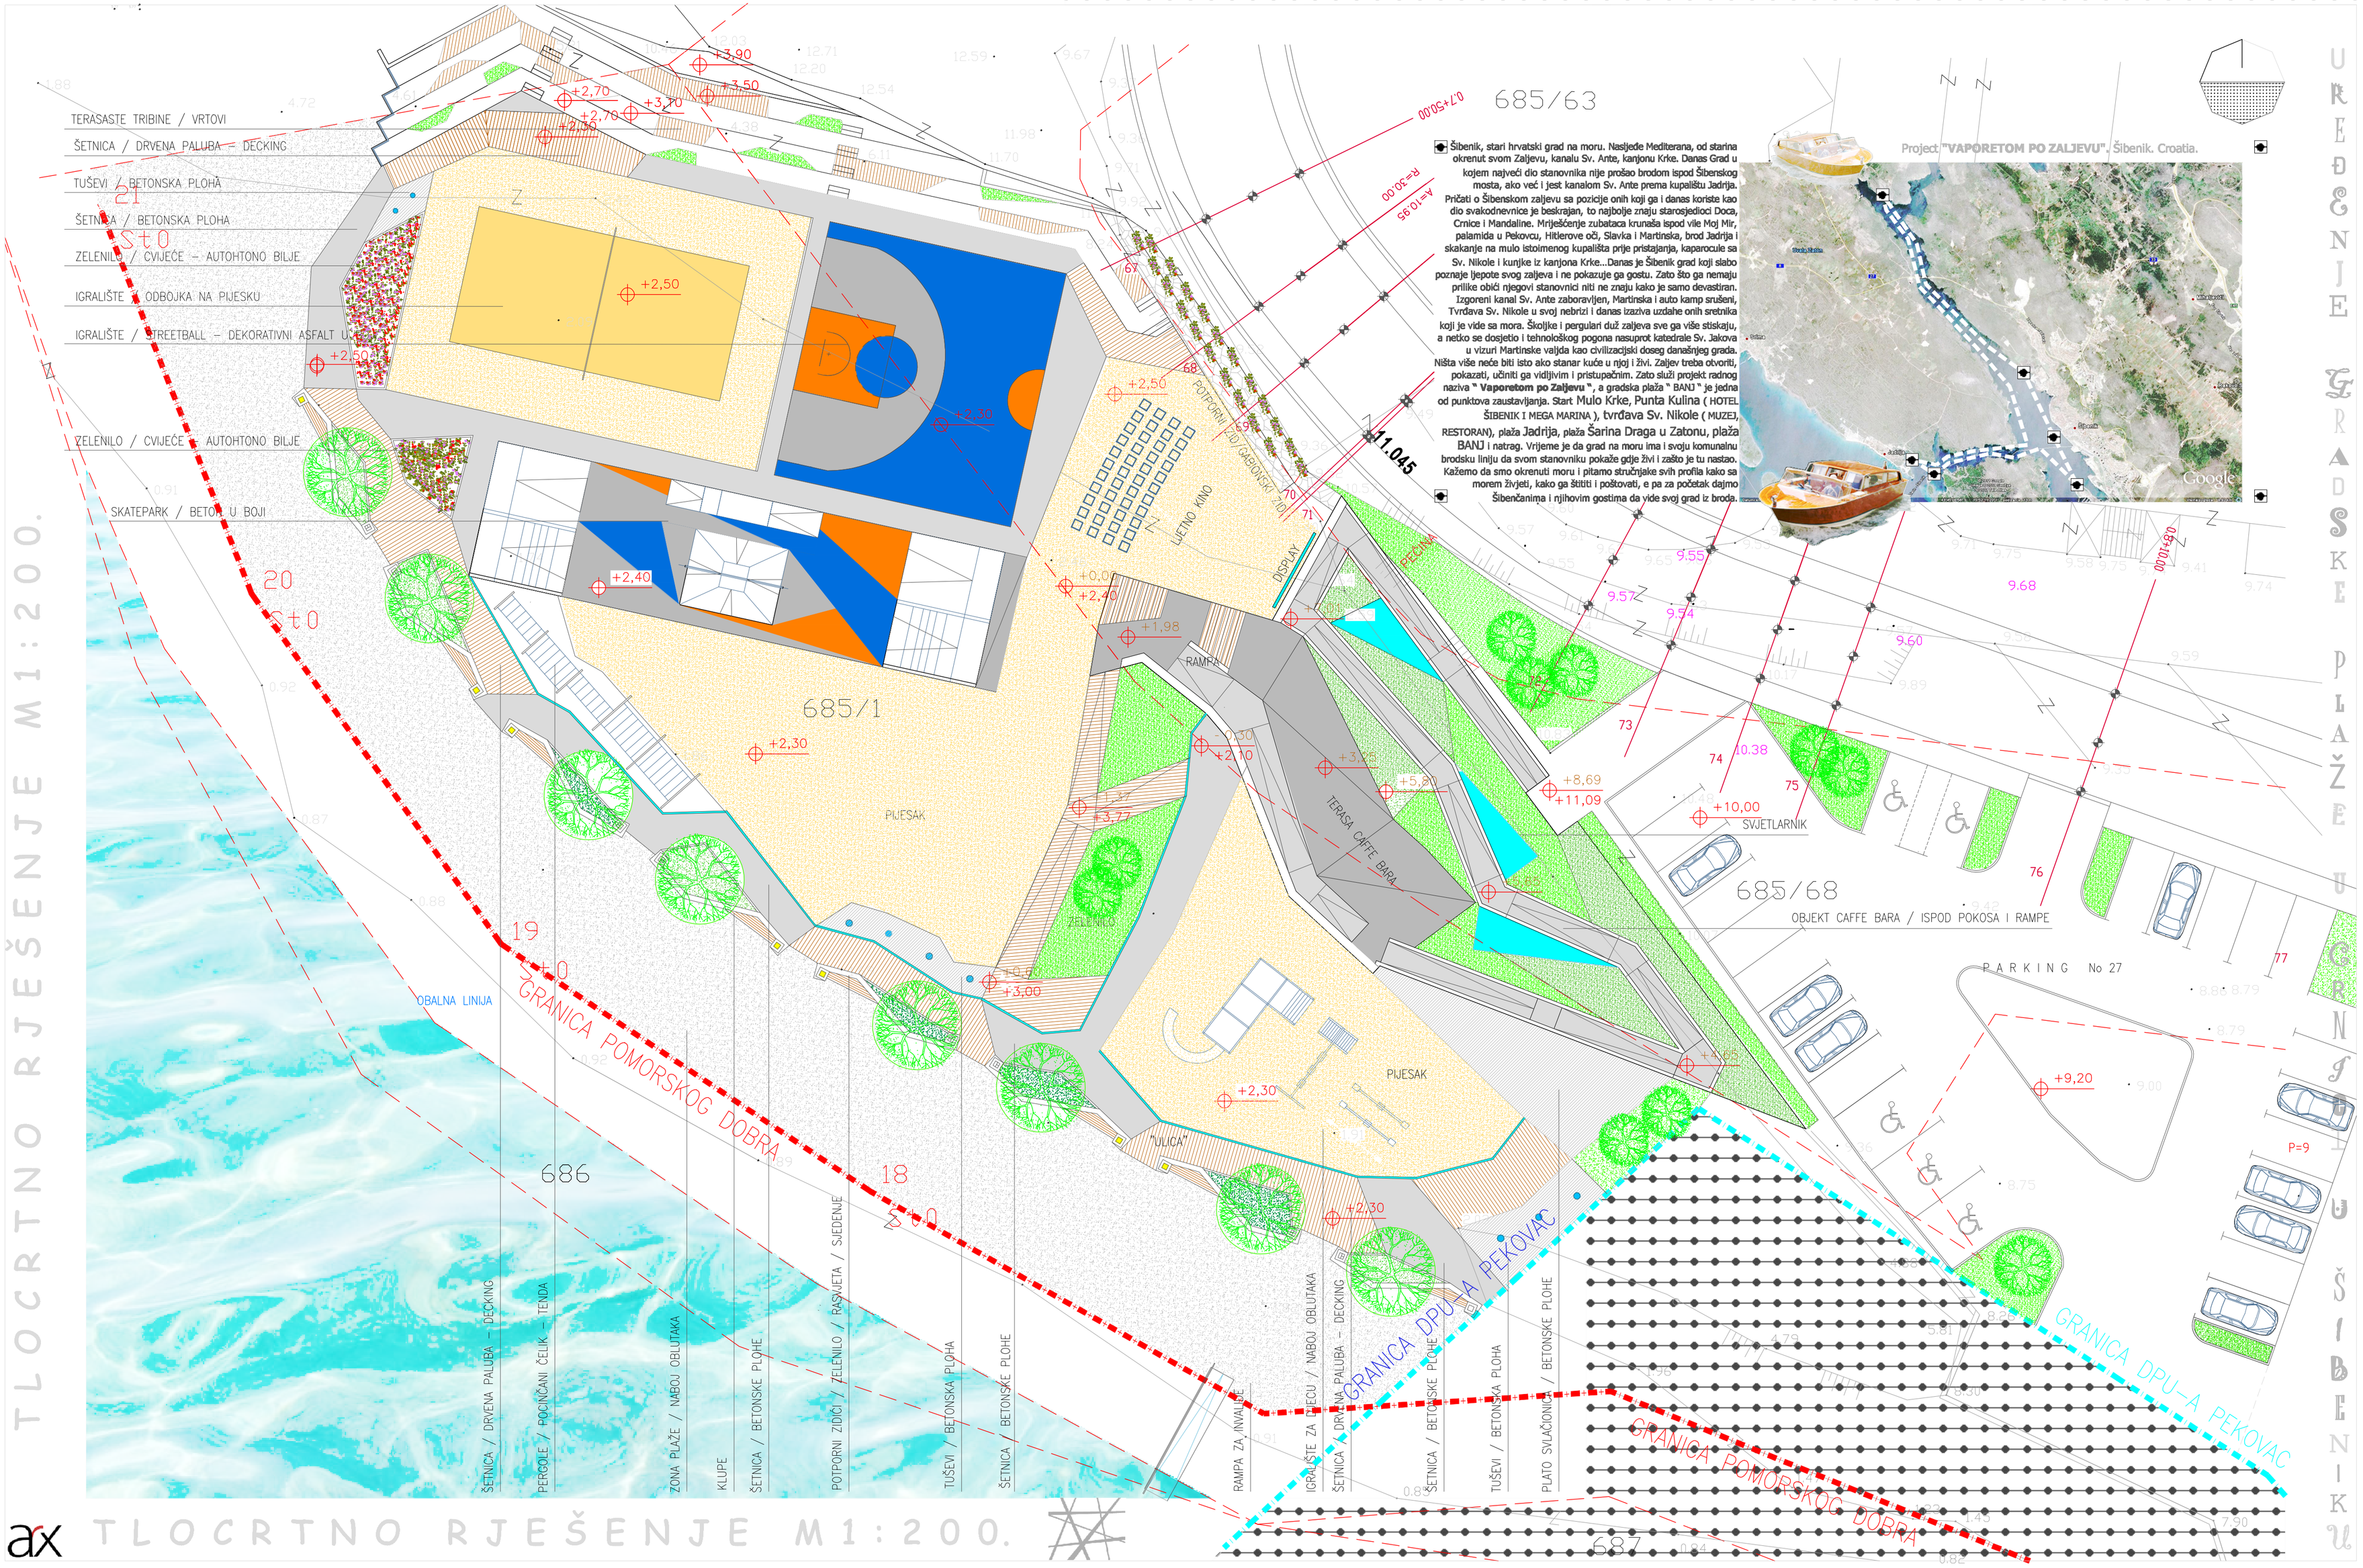
TLOCRTNO RJEŠENJE M1:200.
UREĐENJE GRADSKE PLAŽE U GRNJU ŠIBENIK
TERASASTE TRIBINE / VRTOVI
ŠETNICA / DRVENA PALUBA – DECKING
TUŠEVI / BETONSKA PLOHA
ŠETNICA / BETONSKA PLOHA
ZELENILO / CVIJEĆE – AUTOHTONO BILJE
IGRALIŠTE / ODBOJKA NA PIJESKU
IGRALIŠTE / STREETBALL – DEKORATIVNI ASFALT
ZELENILO / CVIJEĆE – AUTOHTONO BILJE
SKATEPARK / BETON U BOJI
685/63
685/1
686
687
685/68
PIJESAK
ZELENILO
TERASA CAFFE BARA
LJETNO KINO
POTPORNI ZID / GABIONI
DISPLAY
RAMPA
SVJETLARNIK
OBJEKT CAFFE BARA / ISPOD POKOSA I RAMPE
PARKING No 27
"ULICA"
OBALNA LINIJA
GRANICA POMORSKOG DOBRA
GRANICA DPU-A PEKOVAC
ŠETNICA / DRVENA PALUBA – DECKING
PERGOLE / POCINČANI ČELIK – TENDA
ZONA PLAŽE / NABOJ OBLUTAKA
KLUPE
ŠETNICA / BETONSKE PLOHE
POTPORNI ZIDIĆI / ZELENILO / RASVJETA / SJEDENJE
TUŠEVI / BETONSKA PLOHA
ŠETNICA / BETONSKE PLOHE
RAMPA ZA INVALIDE
IGRALIŠTE ZA DJECU / NABOJ OBLUTAKA
ŠETNICA / DRVENA PALUBA – DECKING
ŠETNICA / BETONSKE PLOHE
TUŠEVI / BETONSKA PLOHA
PLATO SVLAČIONICA / BETONSKE PLOHE
Šibenik, stari hrvatski grad na moru. Nasljeđe Mediterana, od starina okrenut svom Zaljevu, kanalu Sv. Ante, kanjonu Krke. Danas Grad u kojem najveći dio stanovnika nije prošao brodom ispod Šibenskog mosta, ako već i jest kanalom Sv. Ante prema kupalištu Jadrija. Pričati o Šibenskom zaljevu sa pozicije onih koji ga i danas koriste kao dio svakodnevnice je beskrajan, to najbolje znaju starosjedioci Doca, Crnice i Mandaline. Mriješčenje zubataca krunaša ispod vile Moj Mir, palamida u Pekovcu, Hitlerove oči, Slavka i Martinska, brod Jadrija i skakanje na mulo istoimenog kupališta prije pristajanja, kaparocule sa Sv. Nikole i kunjke iz kanjona Krke...Danas je Šibenik grad koji slabo poznaje ljepote svog zaljeva i ne pokazuje ga gostu. Zato što ga nemaju prilike obići njegovi stanovnici niti ne znaju kako je samo devastiran. Izgoreni kanal Sv. Ante zaboravljen, Martinska i auto kamp srušeni, Tvrđava Sv. Nikole u svoj nebrizi i danas izaziva uzdahe onih sretnika koji je vide sa mora. Školjke i perguiari duž zaljeva sve ga više stiskaju, a netko se dosjetio i tehnološkog pogona nasuprot katedrale Sv. Jakova u vizuri Martinske valjda kao civilizacijski doseg današnjeg grada. Ništa više neće biti isto ako stanar kuće u njoj i živi. Zaljev treba otvoriti, pokazati, učiniti ga vidljivim i pristupačnim. Zato služi projekt radnog naziva " Vaporetom po Zaljevu ", a gradska plaža " BANJ " je jedna od punktova zaustavljanja. Start Mulo Krke, Punta Kulina (HOTEL ŠIBENIK I MEGA MARINA), tvrđava Sv. Nikole (MUZEJ, RESTORAN), plaža Jadrija, plaža Šarina Draga u Zatonu, plaža BANJ i natrag. Vrijeme je da grad na moru ima i svoju komunalnu brodsku liniju da svom stanovniku pokaže gdje živi i zašto je tu nastao. Kažemo da smo okrenuti moru i pitamo stručnjake svih profila kako sa morem živjeti, kako ga štititi i poštovati, e pa za početak dajmo Šibenčanima i njihovim gostima da vide svoj grad iz broda.
Project "VAPORETOM PO ZALJEVU", Šibenik. Croatia.
Google
ax
TLOCRTNO RJEŠENJE M1:200.