


# TLOCRTNO RJEŠENJE M1:200.

TLOCRTNO RJEŠENJE M1:200.

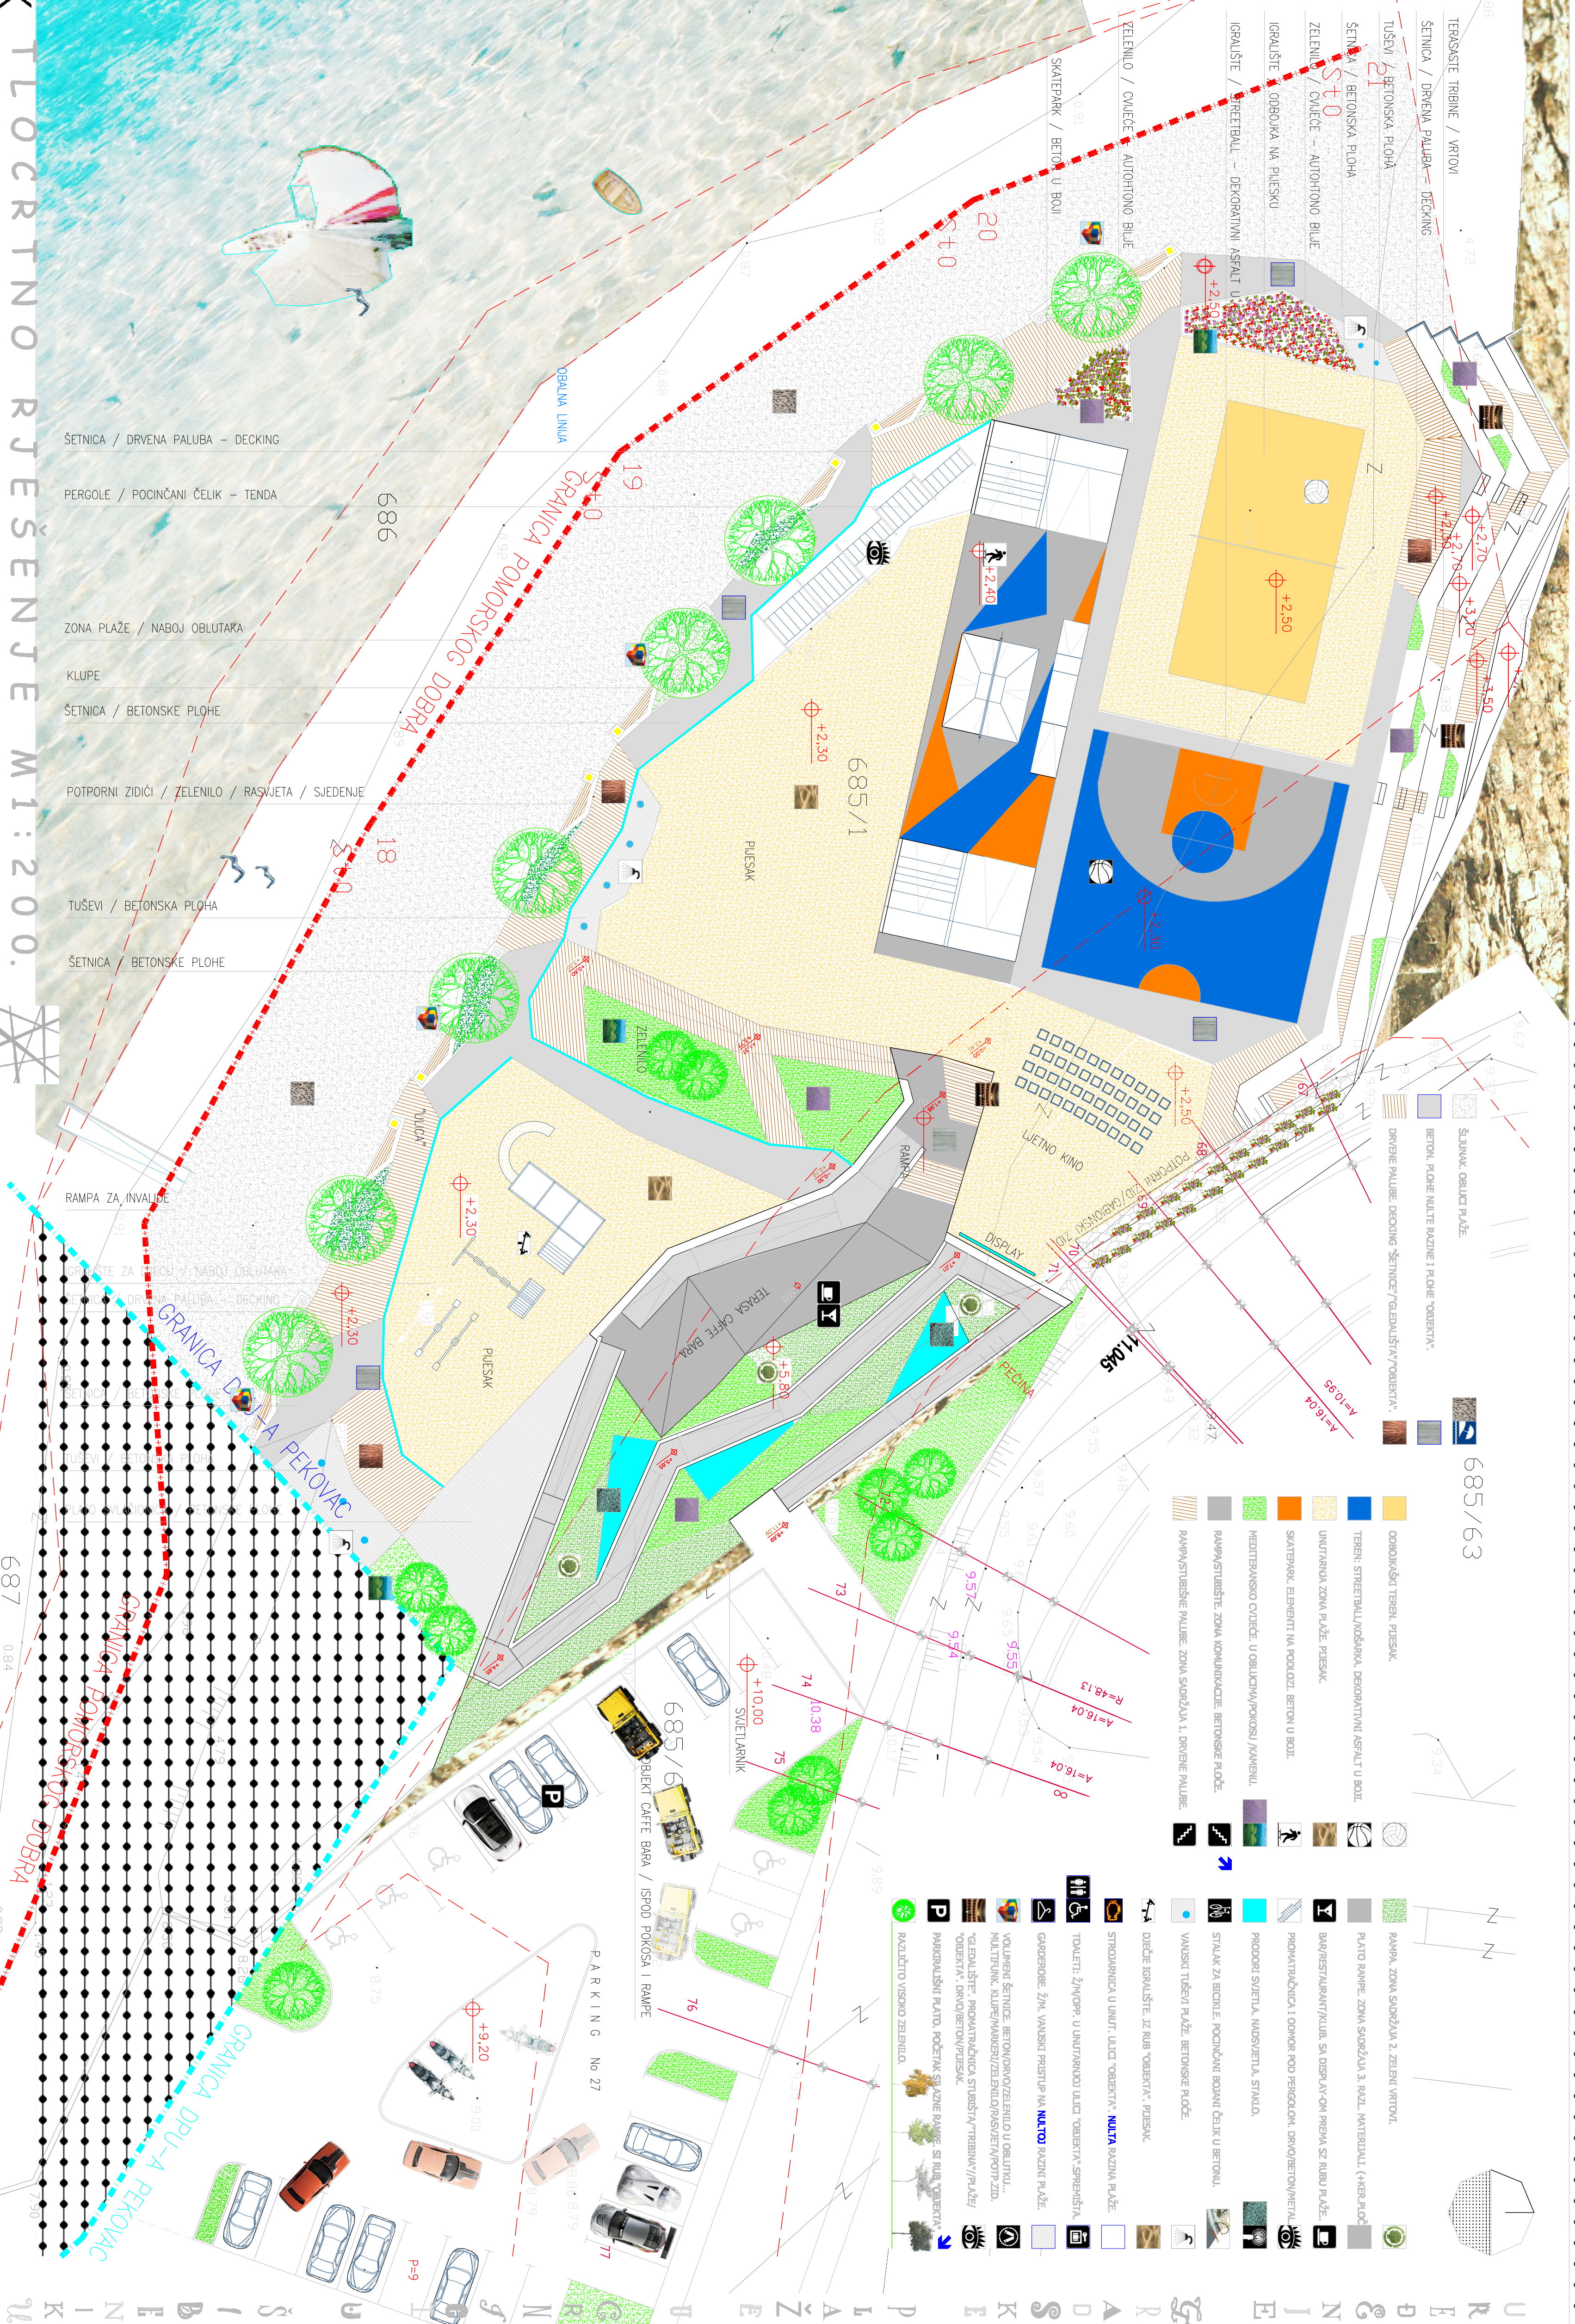

- ŠETNICA / DRVENA PALUBA – DECKING
- PERGOLE / POCINČANI ČELIK – TENDA
- ZONA PLAŽE / NABOJ OBLUTAKA
- KLUPE
- ŠETNICA / BETONSKE PLOHE
- POTPORNI ZIDIĆI / ZELENILU / RASVJETA / SJEDENJE
- TUŠEVI / BETONSKA PLOHA
- ŠETNICA / BETONSKE PLOHE

- RAMPA ZA INVALIDE
- ŠETNICE ZA NABOJ I NABOJ ZBLUTAKA
- ŠETNICA / DRVENA PALUBA – DECKING
- ŠETNICA / BETONSKE PLOHE
- TUŠEVI / BETONSKA PLOHA
- ŠETNICA / BETONSKE PLOHE

- GRANICA POMORSKOG DOBRA
- GRANICA DPU-A PEKOVIAC

**685/63**

- ŠUMKAK, OBLIČJE PLAŽE
- BETON, PLOHE NULTE RAVINE I PLOHE "OBJEKTA"
- DRVENE PALUBE, DECKING "ŠETNICE"/"GLEDALIŠTA"/"OBJEKTA"

**685/63**

- ODBOJAŠKI TEREN, PIJESAK
- TEREN: STREJTBAL/KOŠARKA, DEKORATIVNI ASFALT U BOJI
- UNUTRAŠNJA ZONA PLAŽE, PIJESAK
- SKATEPARK, ELEMENTI NA ROLLOZI, BETON U BOJI
- MEDITERANSKO CIGLE: U OBLIČJIMA/POKOSU /KAMENU
- RAMPA/STUBIŠTE, ZONA KOMUNIKACIJE, BETONSKE PLOČE
- RAMPA/STUBIŠNE PALUBE, ZONA SPODŽALJA 1, DRVENE PALUBE
- RAMPA, ZONA SPODŽALJA 2, ZELENU VRTLOU
- PLATO RAMPE, ZONA SPODŽALJA 3, RAZL. MATERIJALI (KAMENI/POČE)
- BAR/RESTAURANT/KUĆA, SA DISPLAY-OM PIJENA SZ RIBU PLAŽE
- PROMATRAČNICA I ODMOR POD PERGOLOM, DRVO/BETON/NIETALI
- PRODOR SIJETLA, NUSJETLA, STAKLO
- STAKLA ZA BICIKLE, POCINČANI BOJANI ČELIK U BETONU
- VANJSKI TUŠEVI PLAŽE, BETONSKE PLOČE
- DIJEĆE TERASIŠTE, IZ RUB "OBJEKTA", PIJESAK
- STROJARNICA U UNUTR, ULICI "OBJEKTA", NULTA RAVINA PLAŽE
- TOILETI: ŽIVOPR. U UNUTRARNJOJ ULICI "OBJEKTA", SPREMIŠTA
- GLEDALOBE: ŽIM. VANJSKI PRISTUP NA NULTO RAVINI PLAŽE
- VOLIMENI ŠETNICE, BETON/DRVO/ZELENILU U OBLUTAKU... MULTIFUNK. KLUPE/MARKERU/ZELENILU/RASVJETI/POTP. ZIM.
- "GLEDALIŠTE", PROMATRAČNICA STUBIŠTA/"TRINJAK"/"PLAŽE"/"OBJEKTA", DRVO/BETON/PIJESAK
- PAKOVALIŠNI PLATO, POČETNAK SIJENJE RAMPE, SI RUB "OBJEKTA"
- RAZLIČITO VISOKO ZELENILU.

